

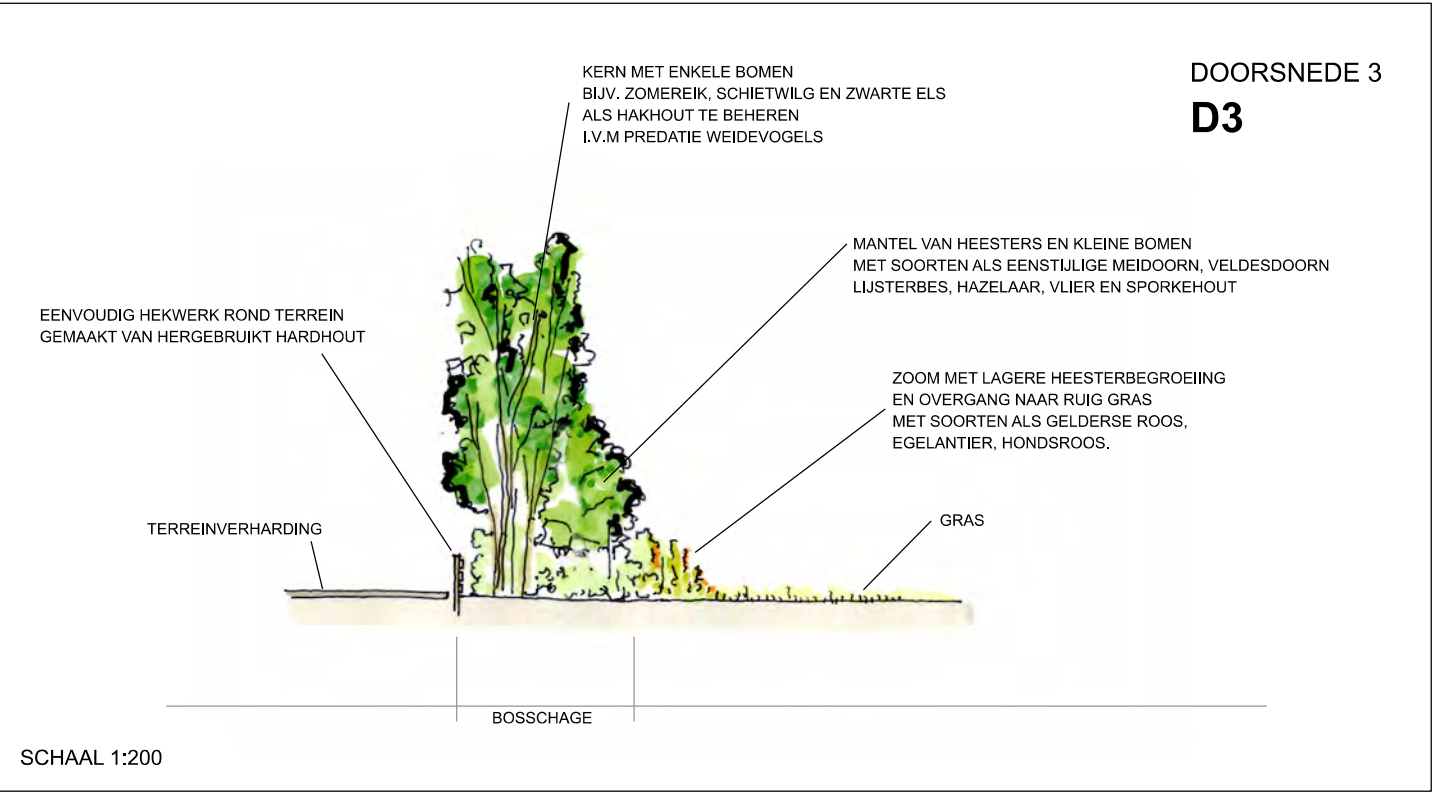
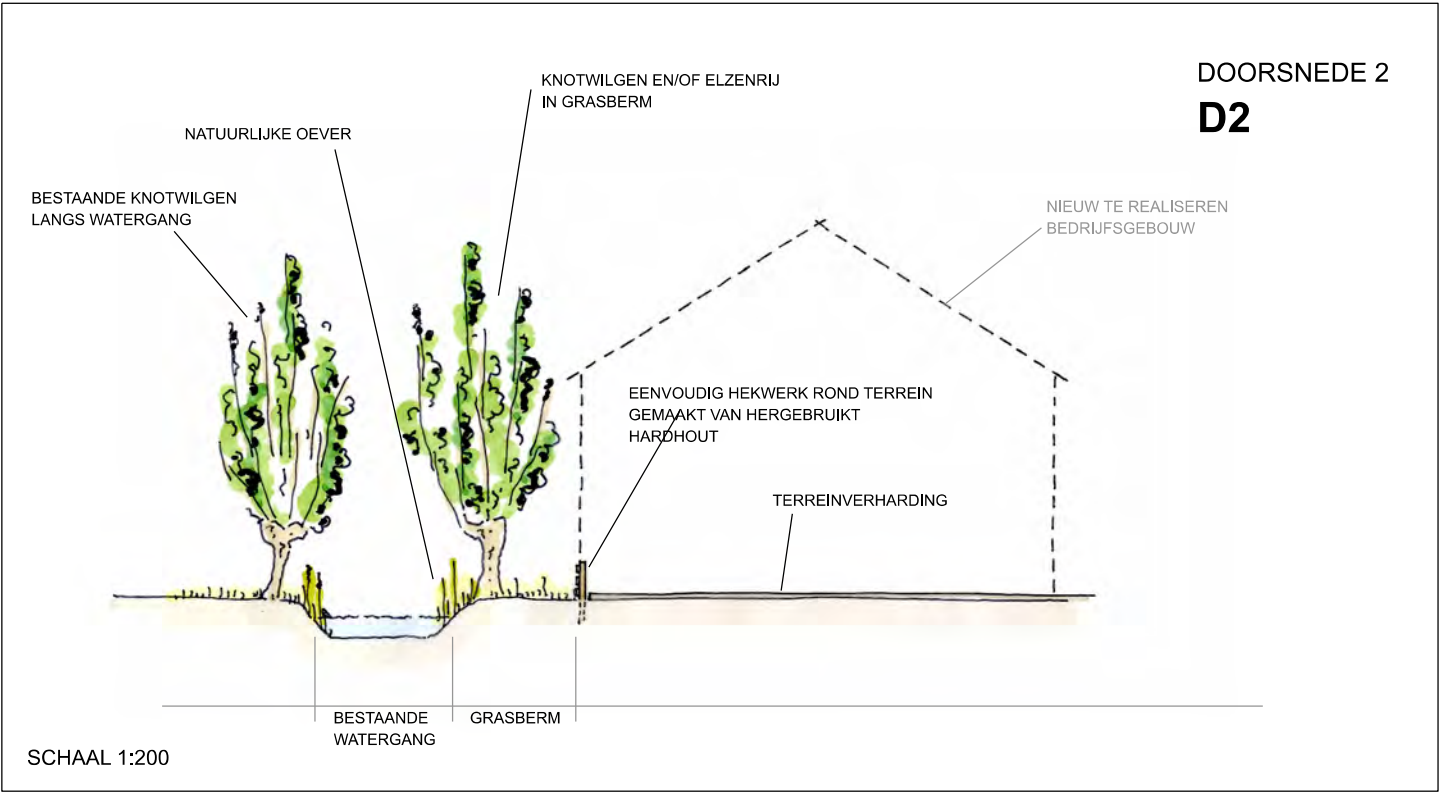
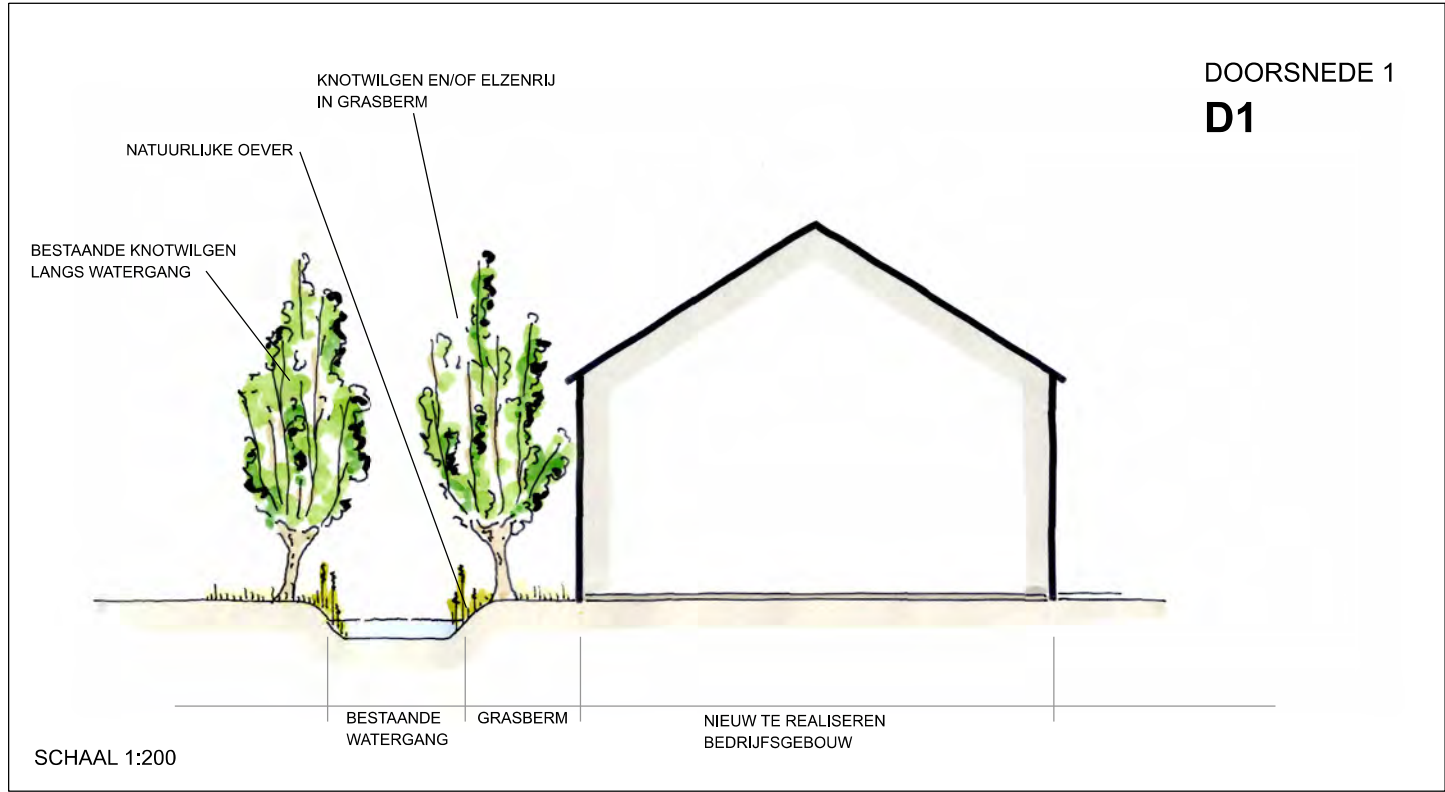
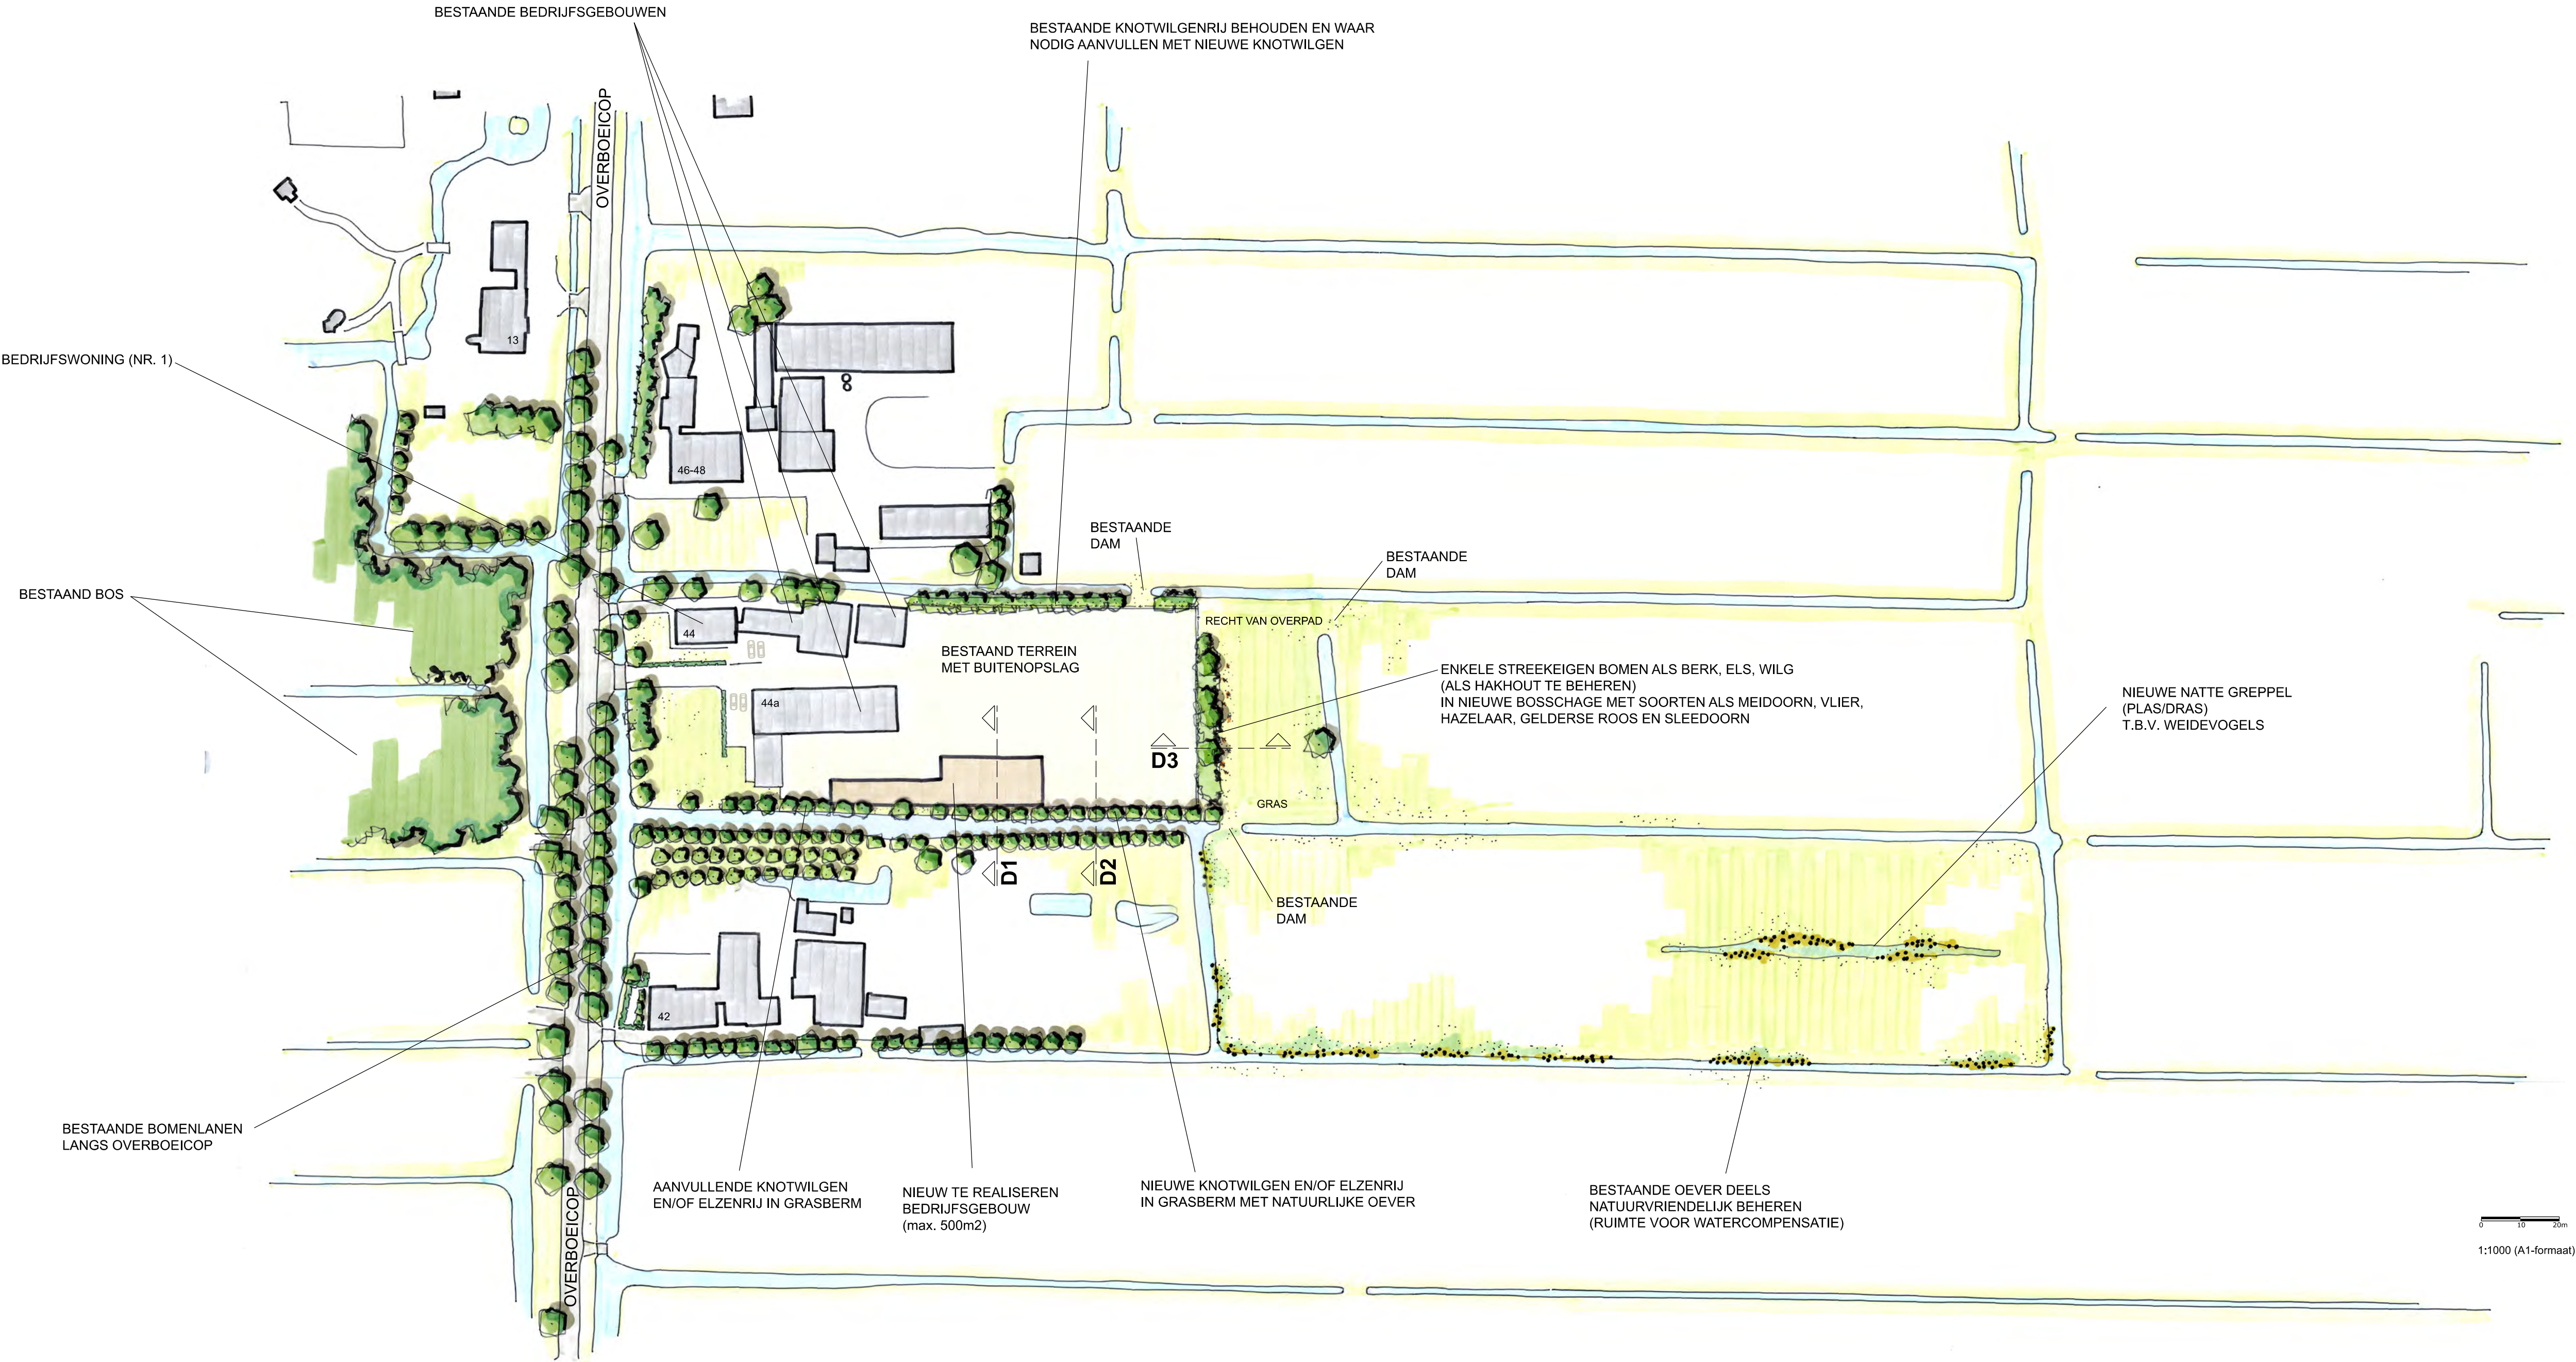
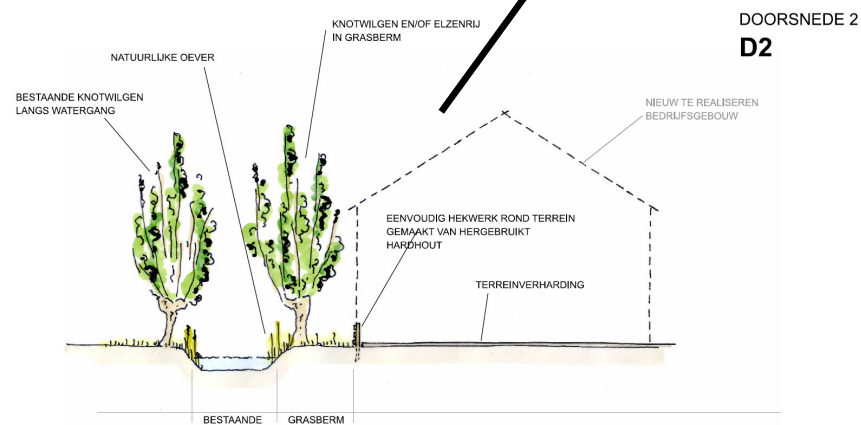


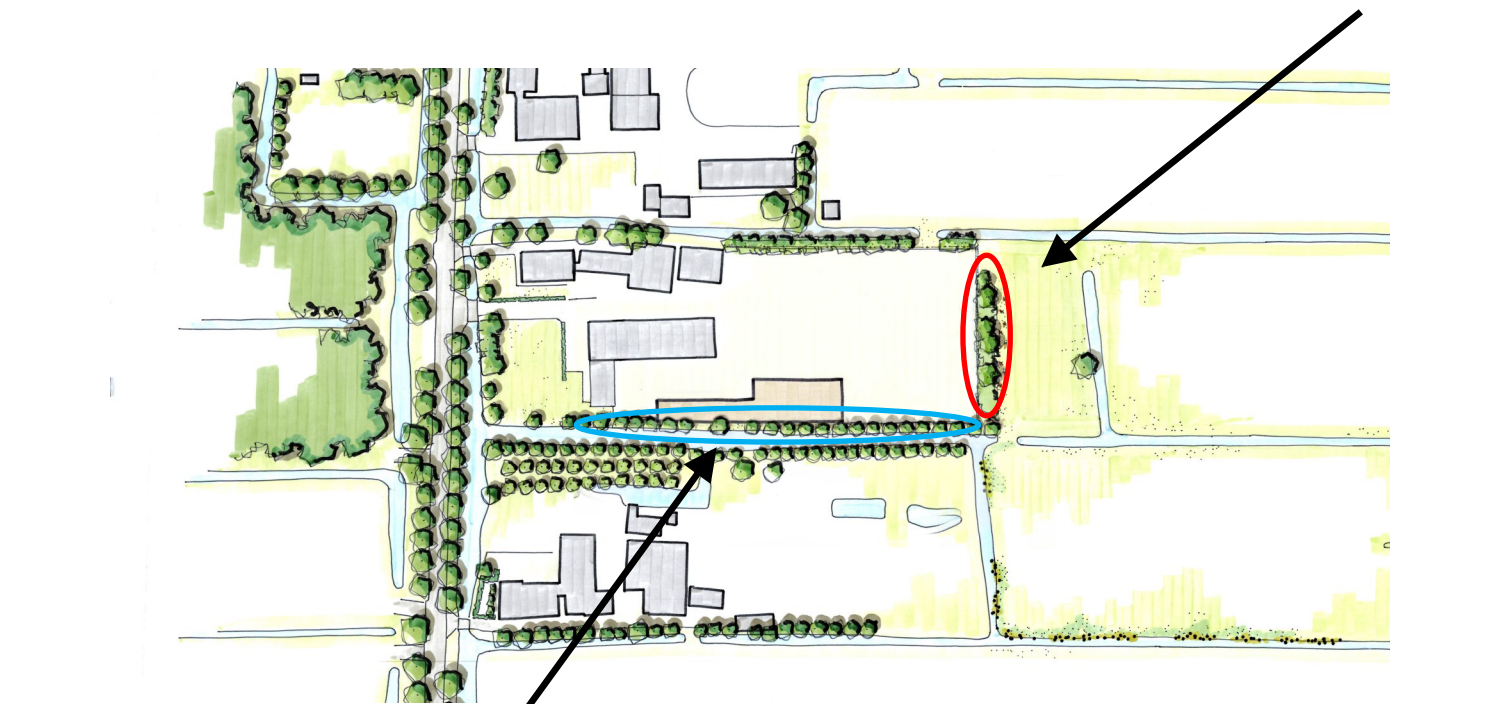

INRICHTINGSSCHETS - OVERBOEICOP 44 - SCHOONREWOERD

© LAGENDIJK TUIN- EN LANDSCHAPSARCHITECTEN - 16 JULI 2024 - IN OPDRACHT VAN: V.D. HEUVEL ONTWIKKELING EN BEHEER B.V.
www.lagendijkTLarchitecten.nl - Bergambacht - tel 0182 - 357077

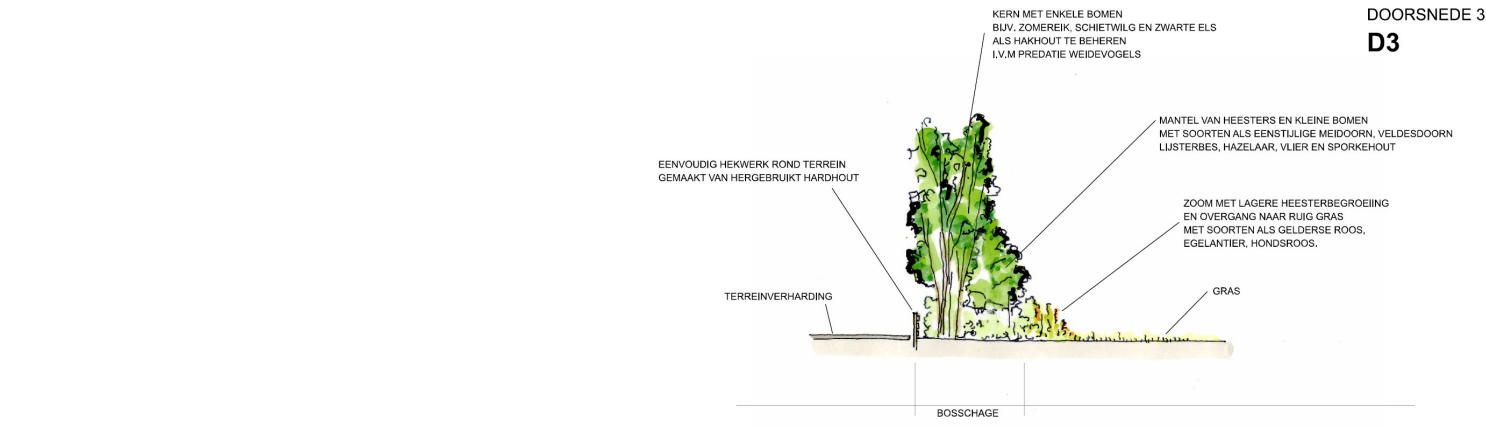

Hekwerk van hergebruikt hardhout, toe te passen als scheiding tussen erfverharding en groen.

REFERENTIEBEELDEN - OVERBOEICOP 44 - SCHOONREWOERD

© LAGENDIJK TUIN- EN LANDSCHAPSARCHITECTEN - 16 JULI 2024 - IN OPDRACHT VAN: Van den Heuvel Ontwikkeling en Beheer b.v.

www.lagendijkTLarchitecten.nl - Bergambacht - tel 0182 - 357077