
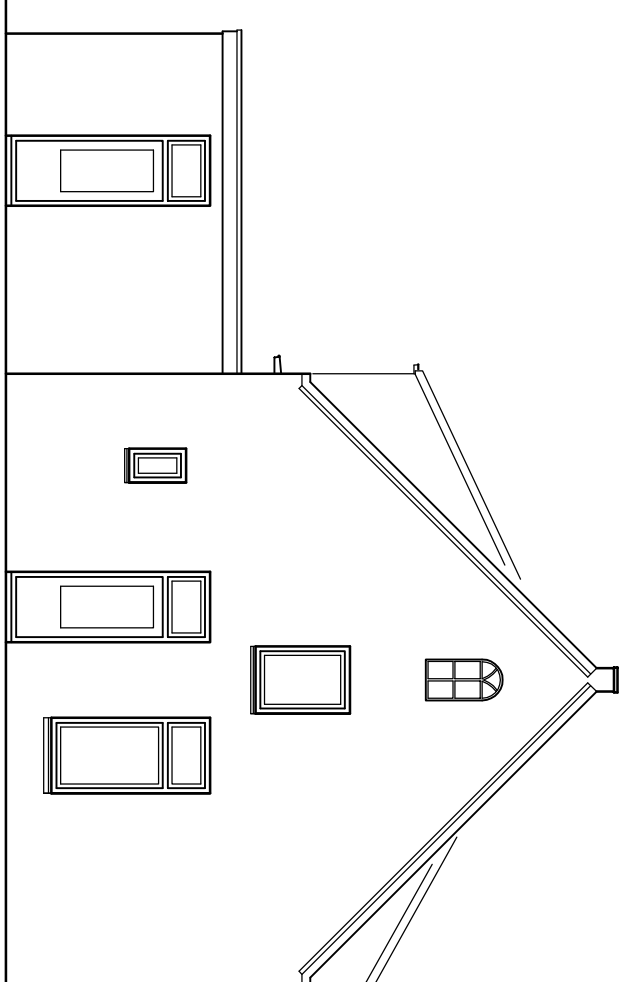
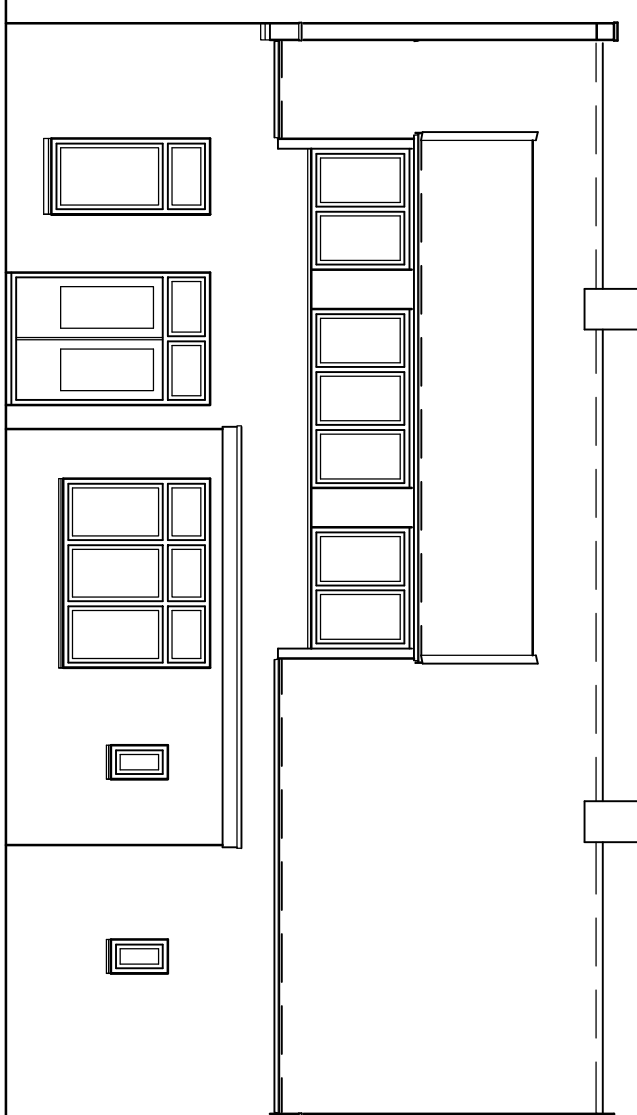
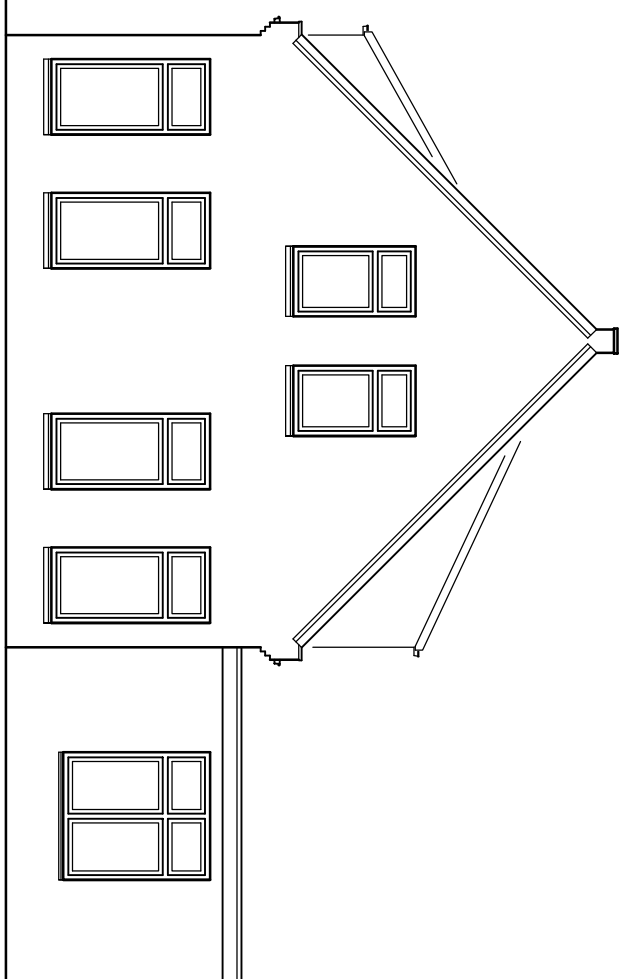







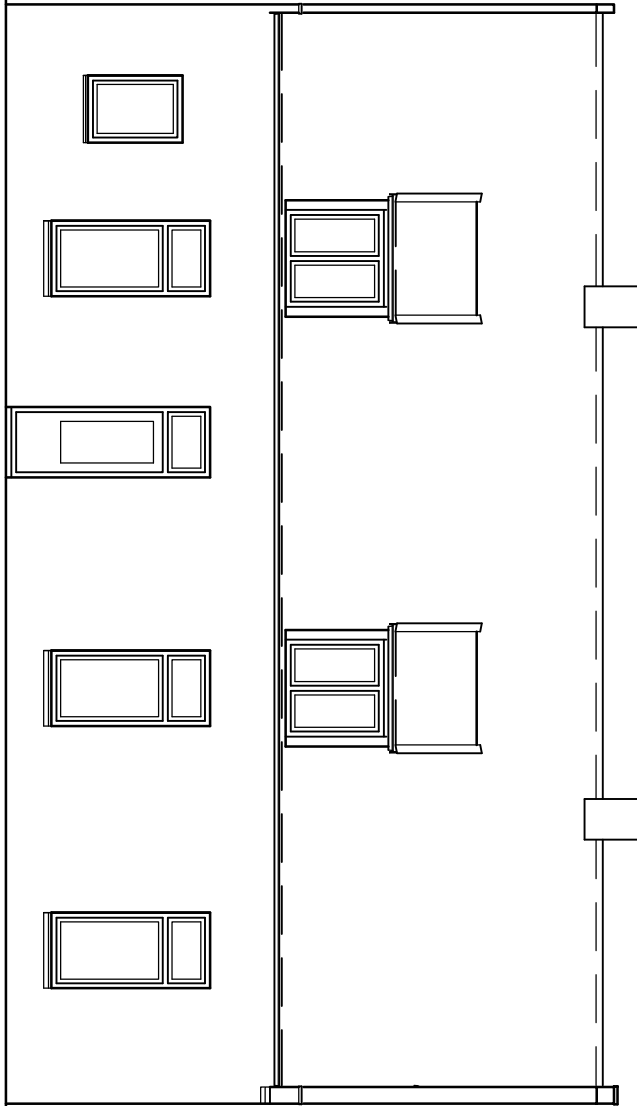


linker zijgevel

voorgevel

rechter zijgevel

achtergevel

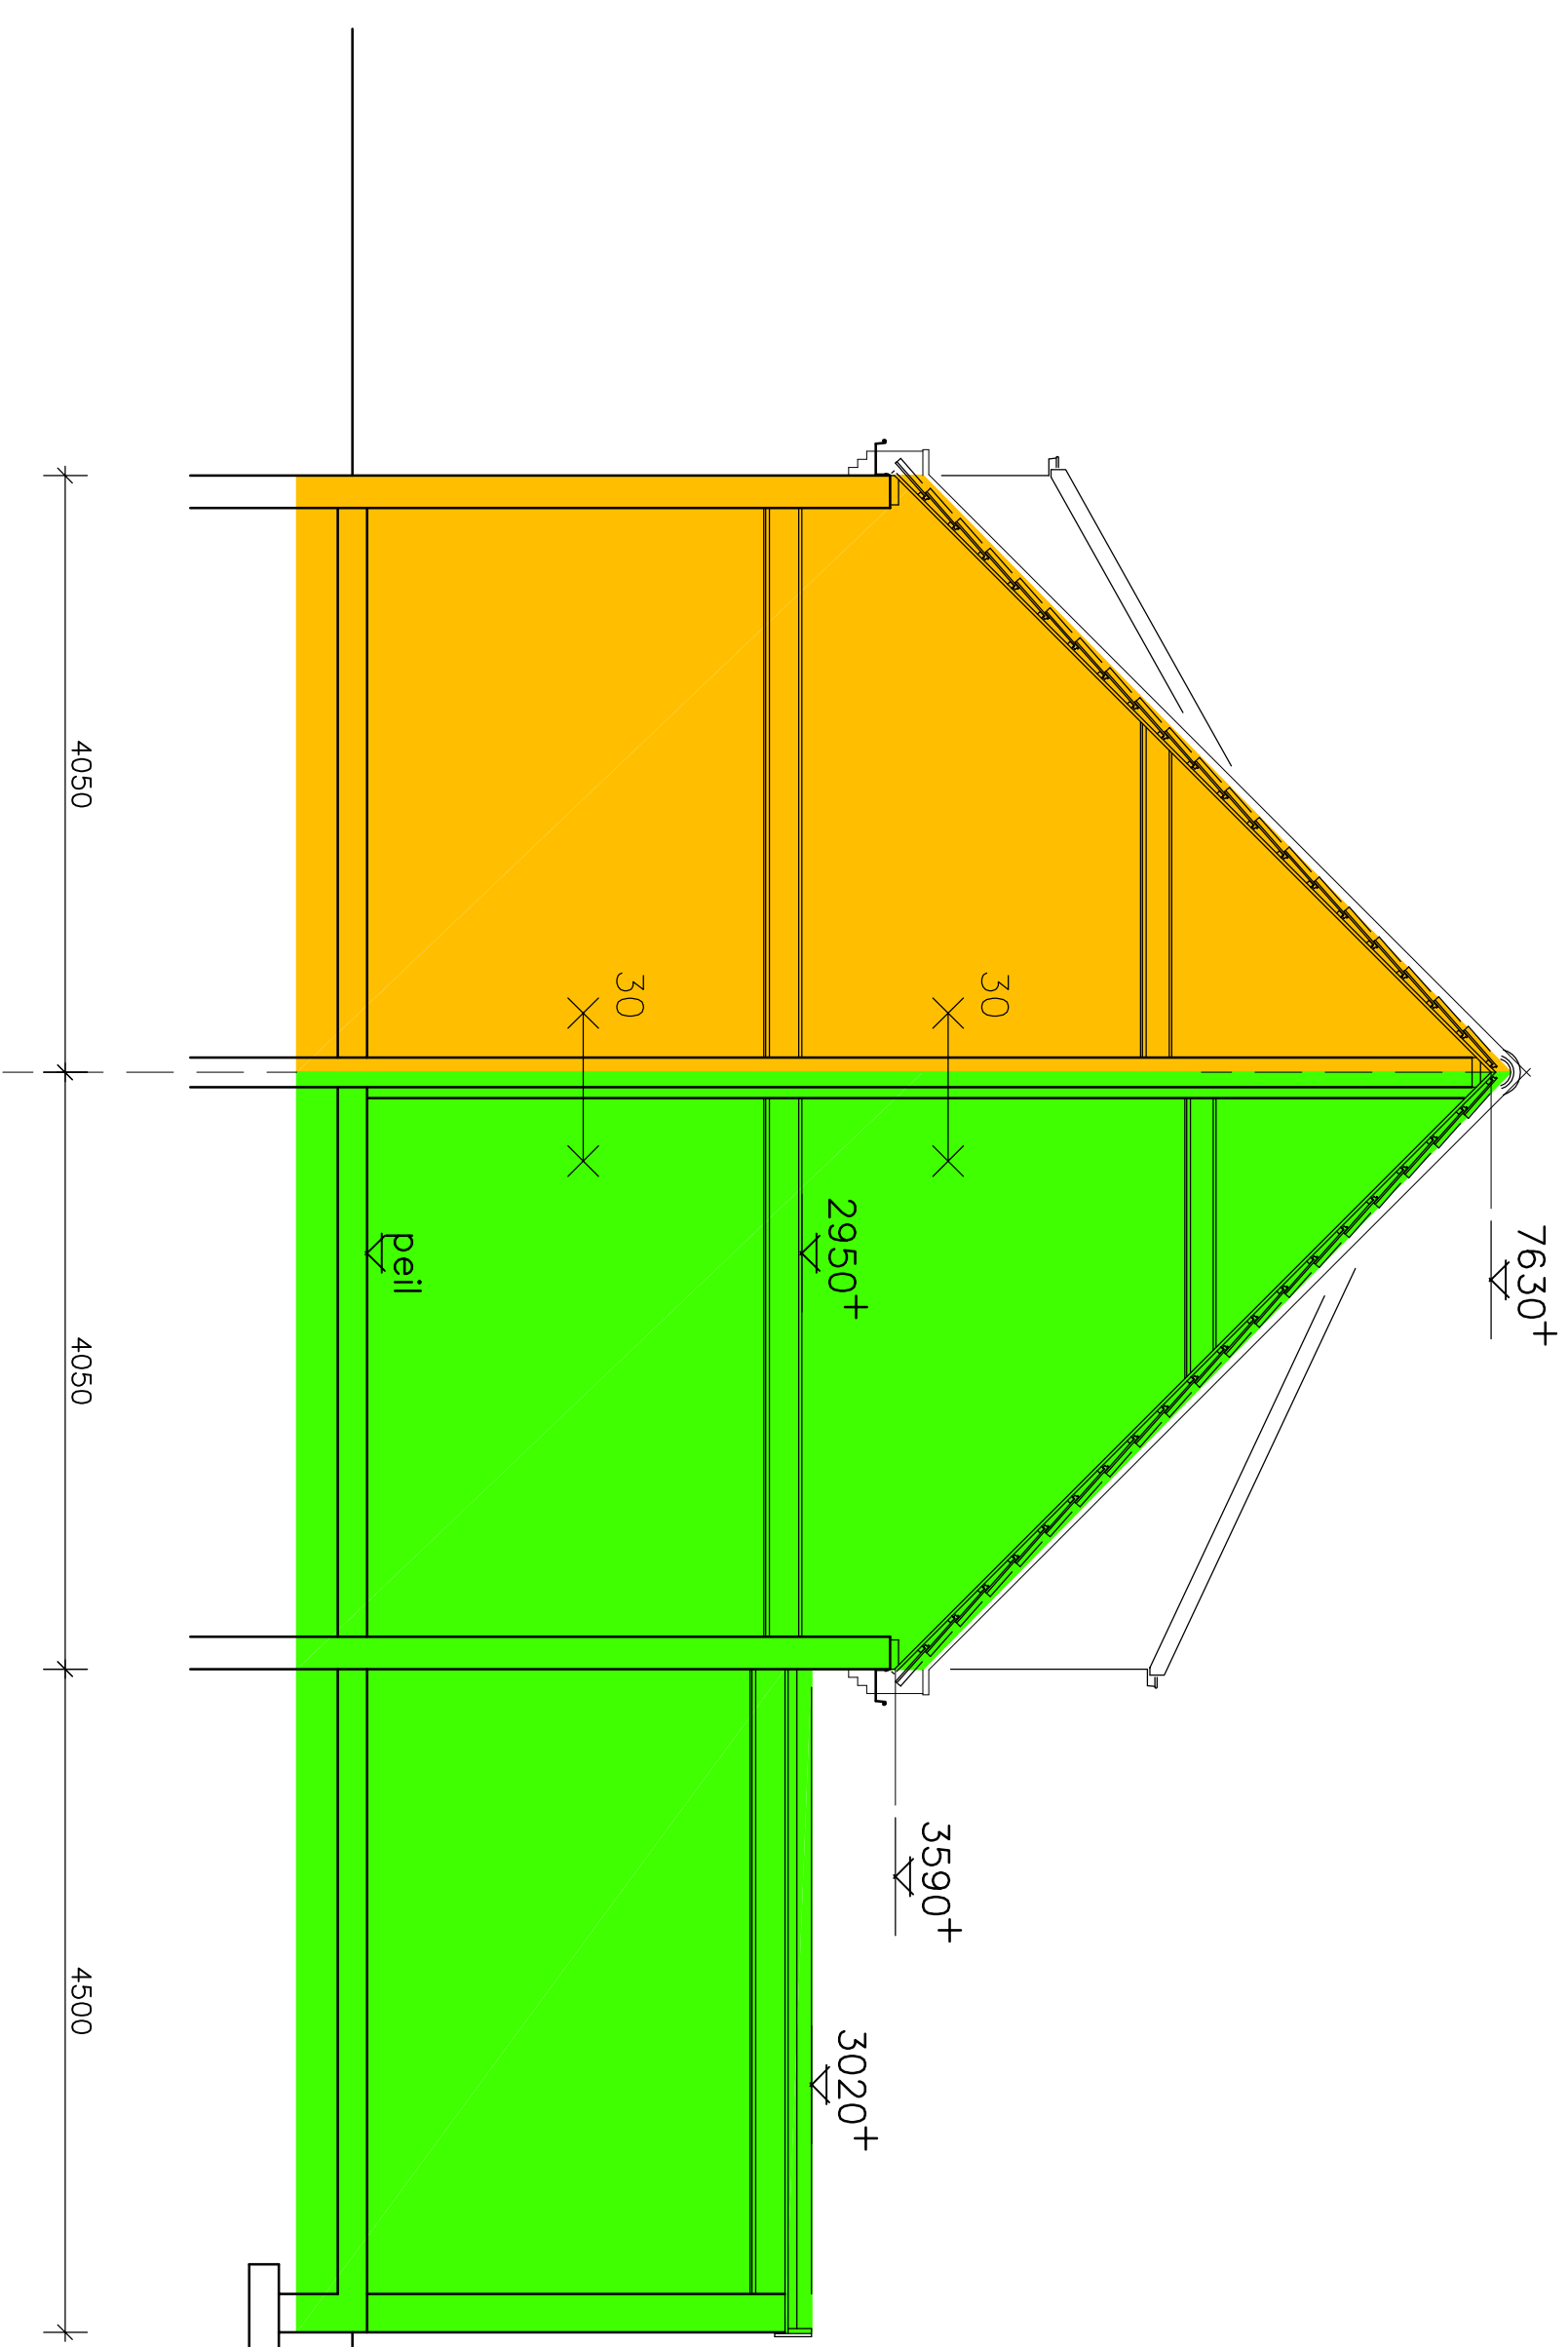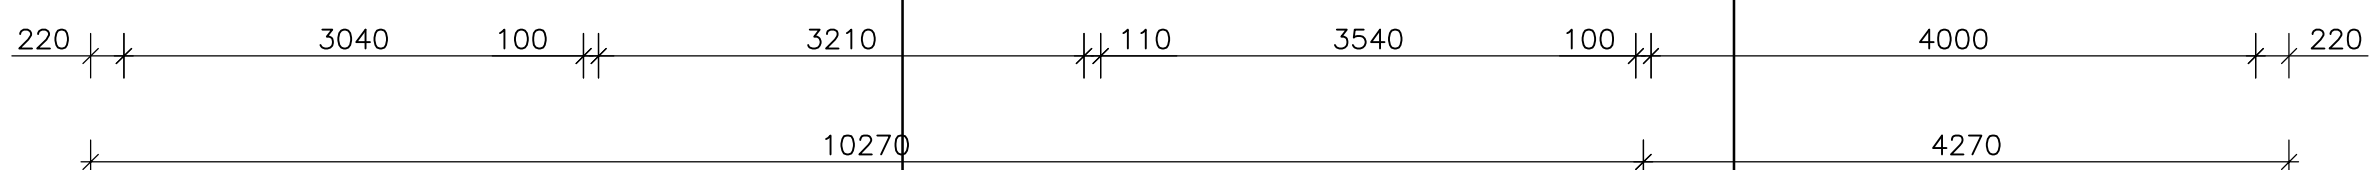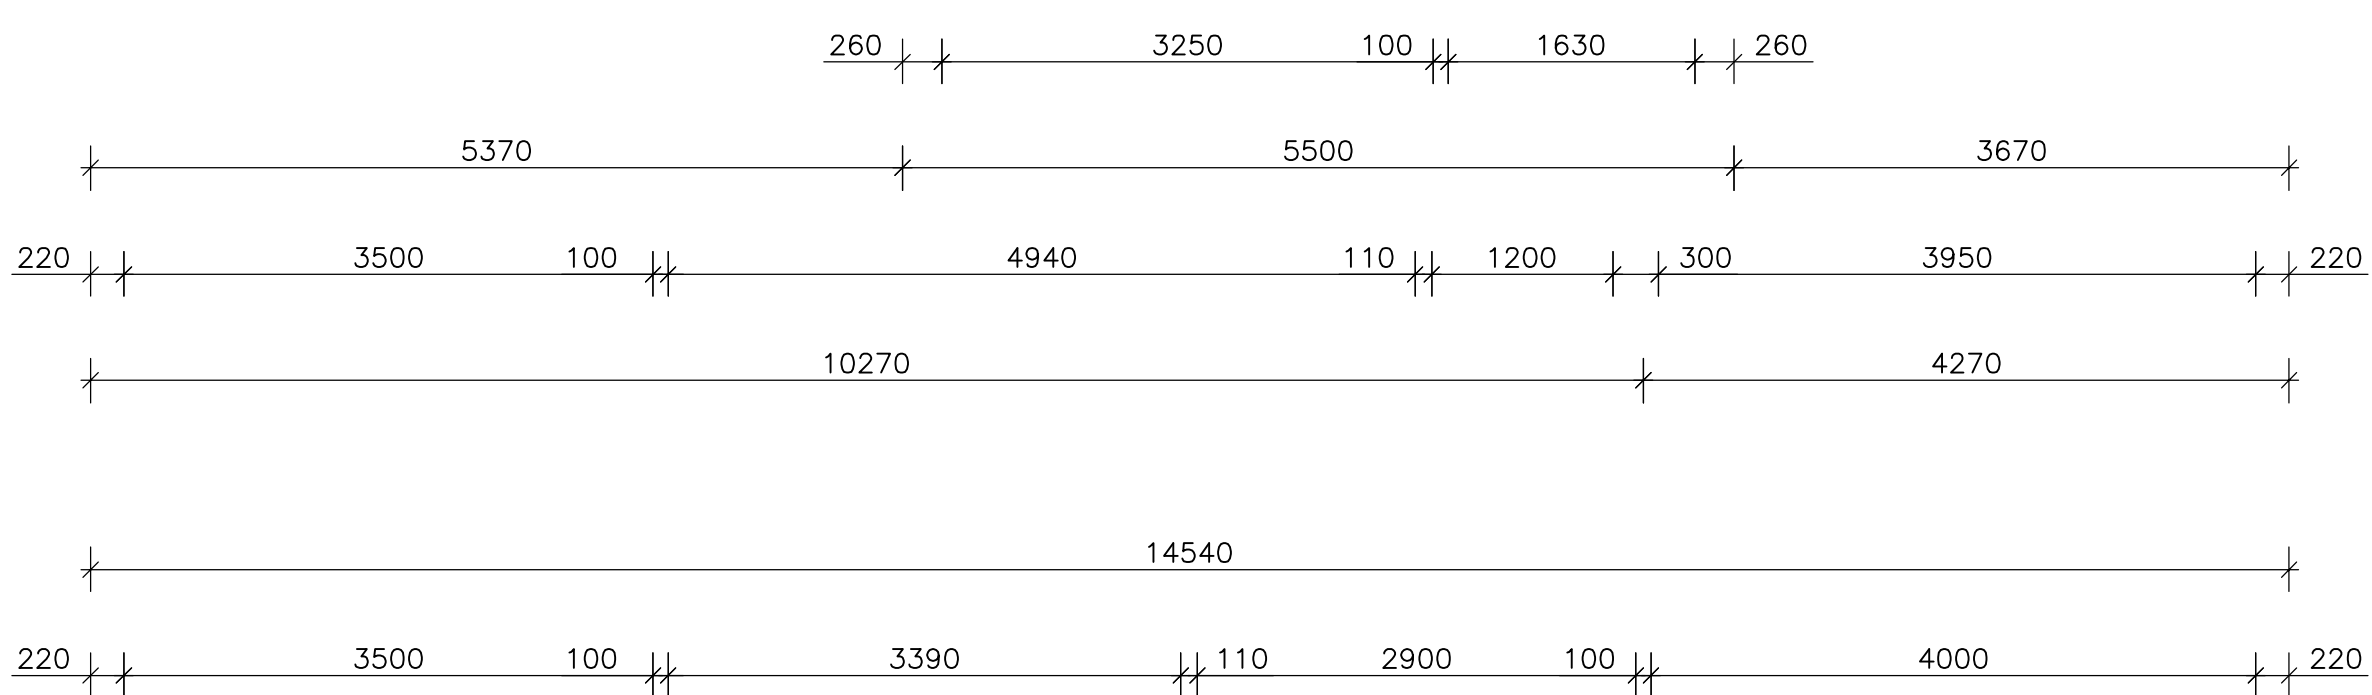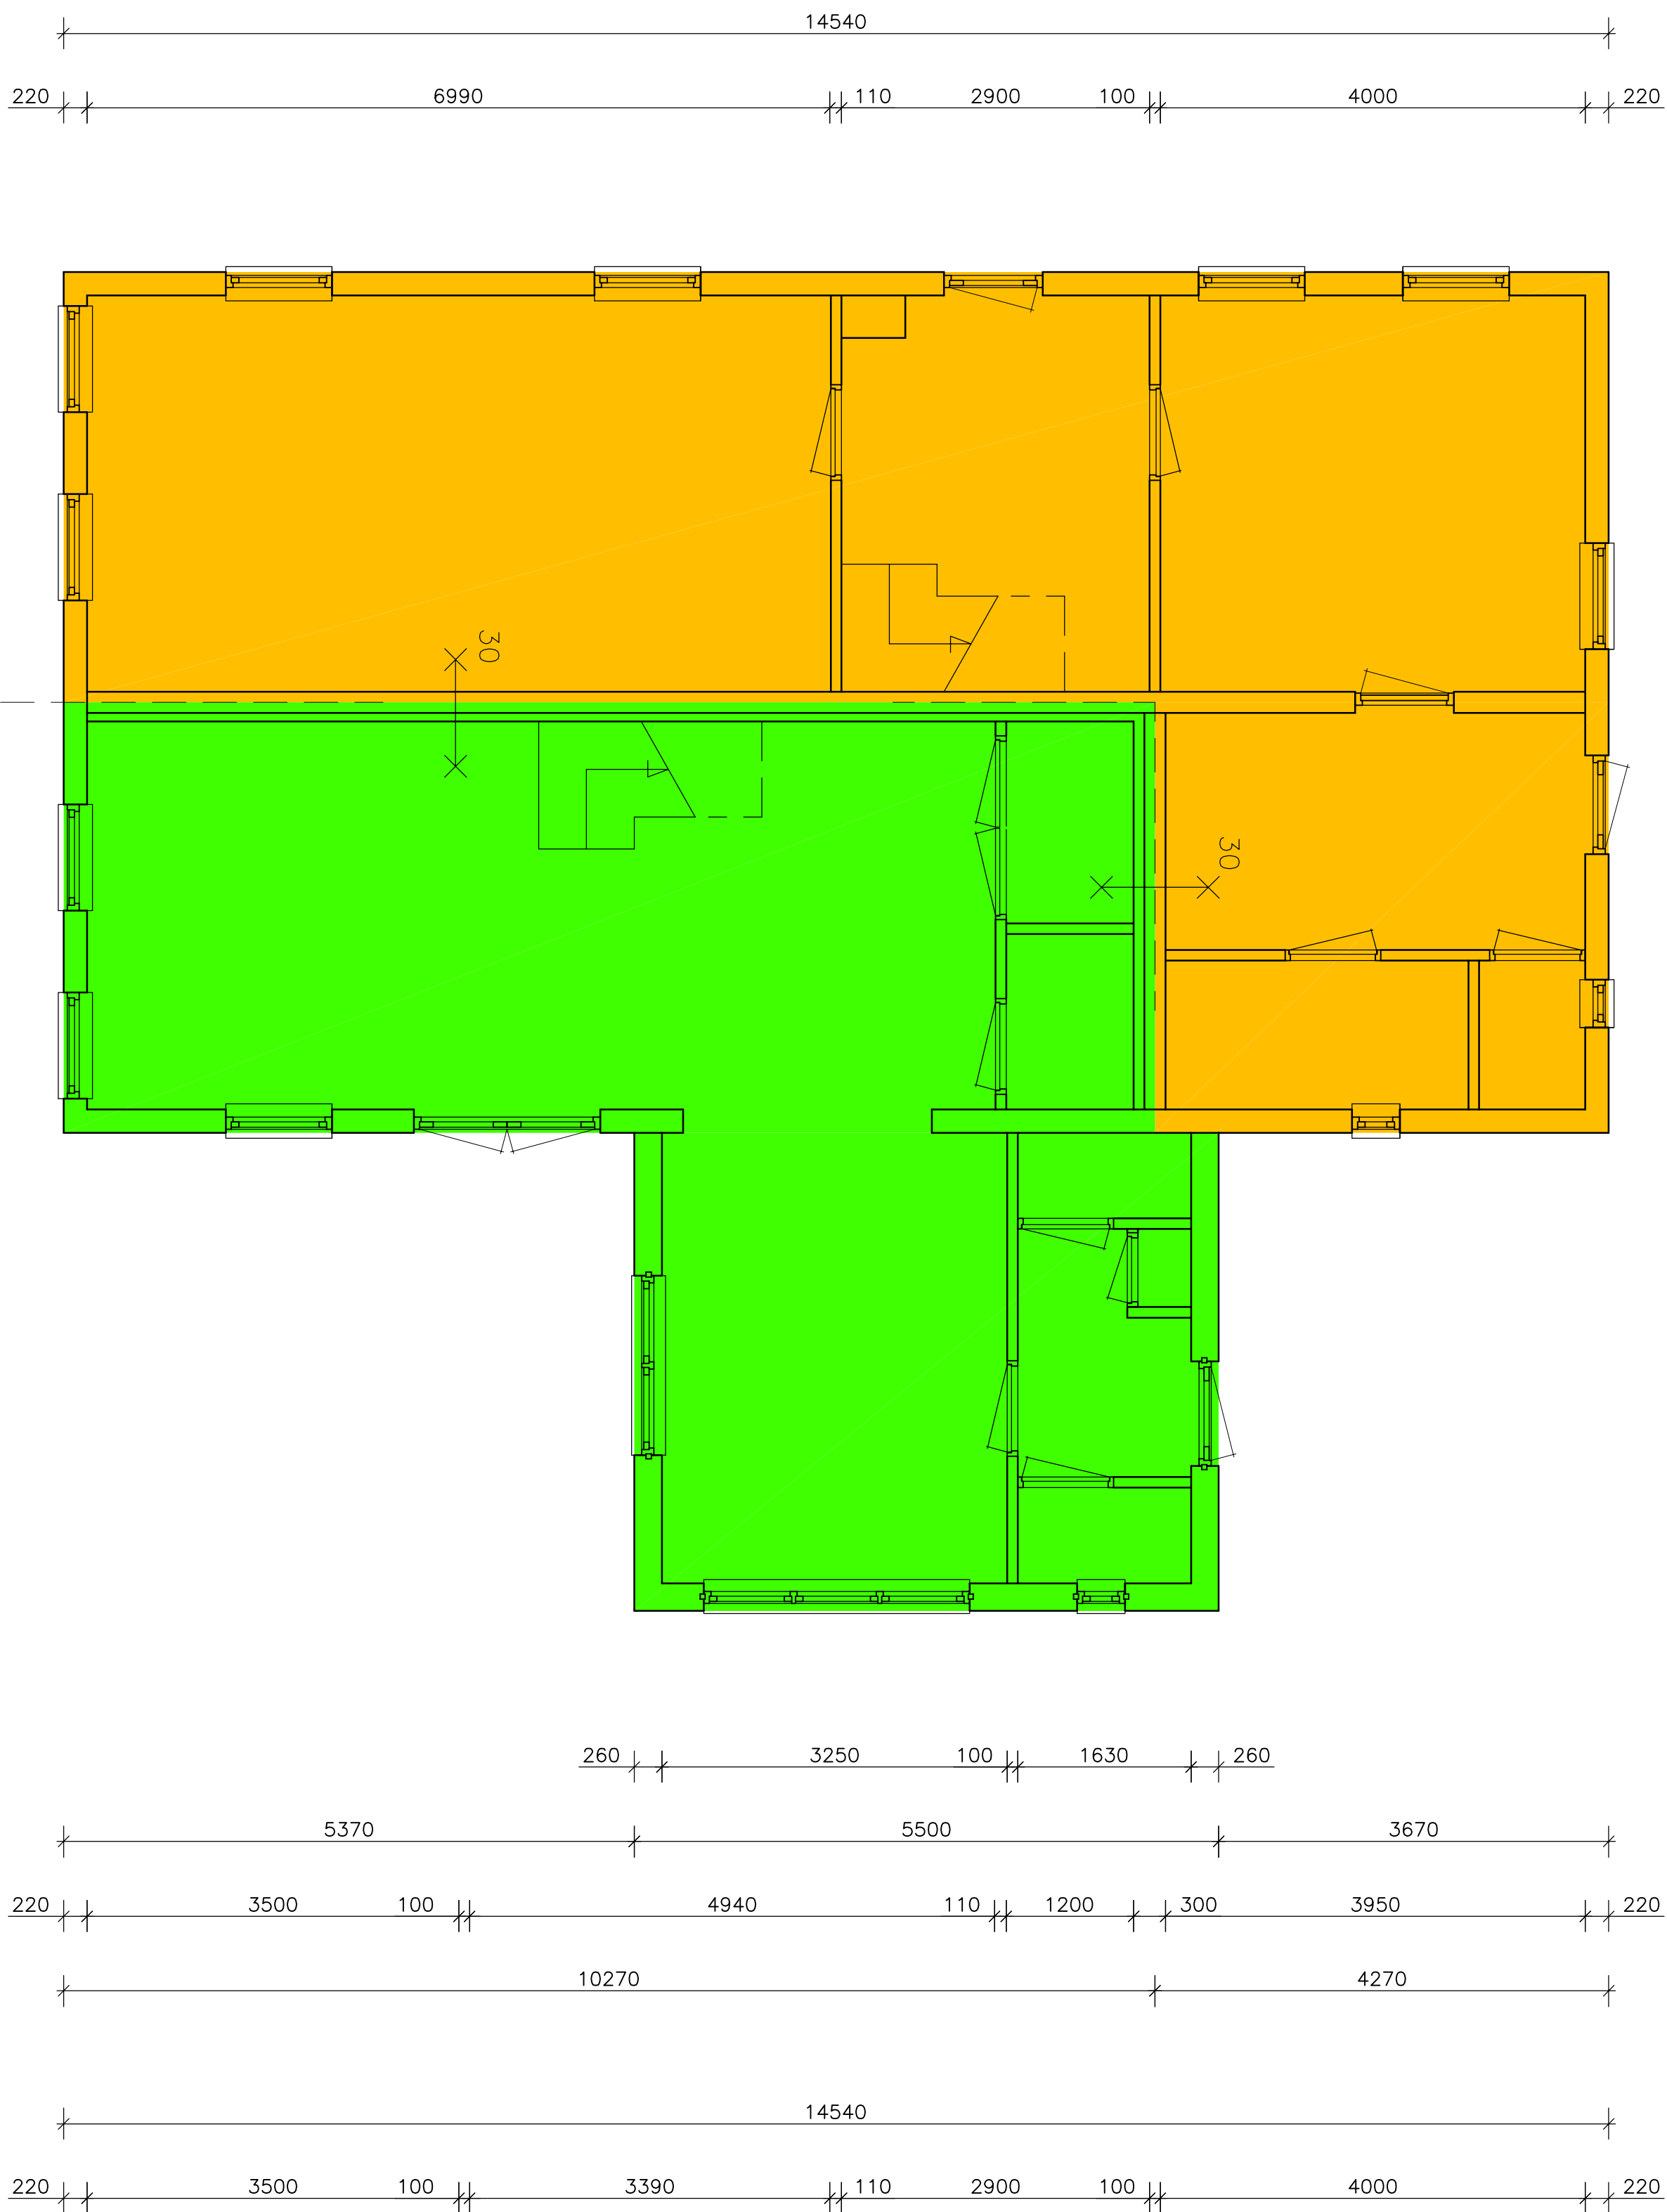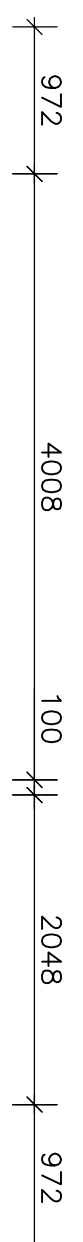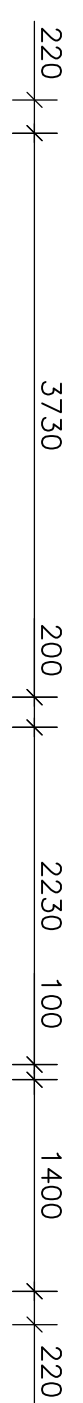

dwarssdoorsnede



maatvoering in het werk te controleren

opdrachtgever	Wils. A:
fam. T. van Riet - nr. 7	B:
fam. G. van Wijk - nr. 9	A:
project	C:
Koordsersweg 7 en 9 - Oostervijk	D:
	E:
	F:
onderdeel	
bestaande situatie	
datum : 24-10-2022	ontwerper : J.K.
schalen : 1:100/50	formaat : 1200x600
	werfjaar : 3332
	bladnr. : 01

begane—grond

verdieping

woning nr. 7

woning nr. 9