



Principeprofiel A1: vooraanzicht- gronddam + duiker met overstort

Schaal 1:50

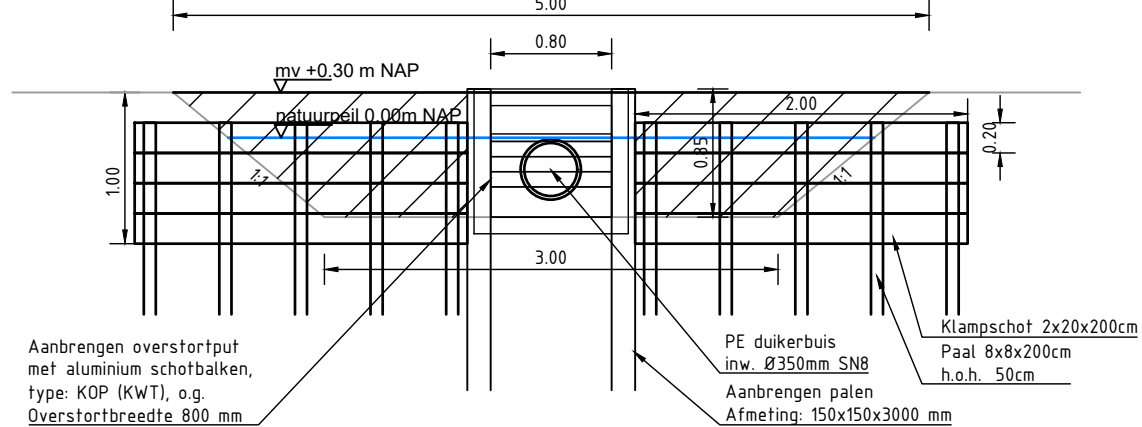


Principedetail B1: aanzicht gronddam met duiker en regelbare schuif

Schaal 1:50

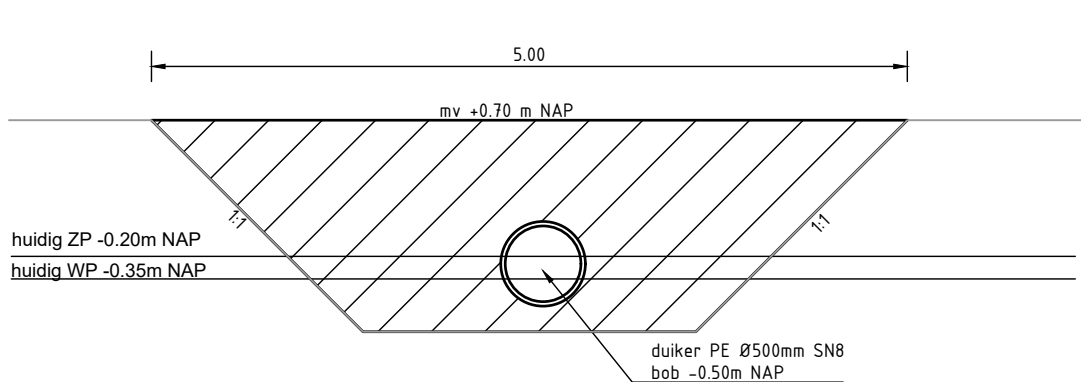


Principedetail C1: aanzicht gronddam met duiker Autenasekade

Schaal 1:50

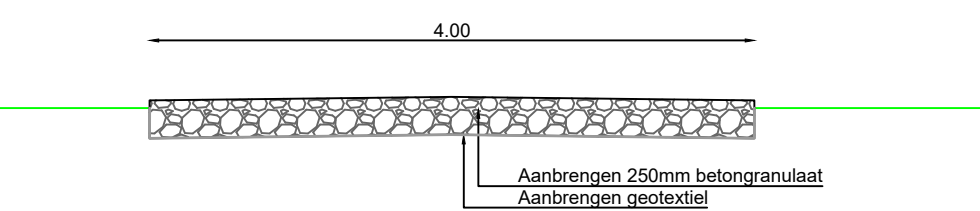


Principeprofiel D: onderhoudspad halfverharding

Schaal 1:50

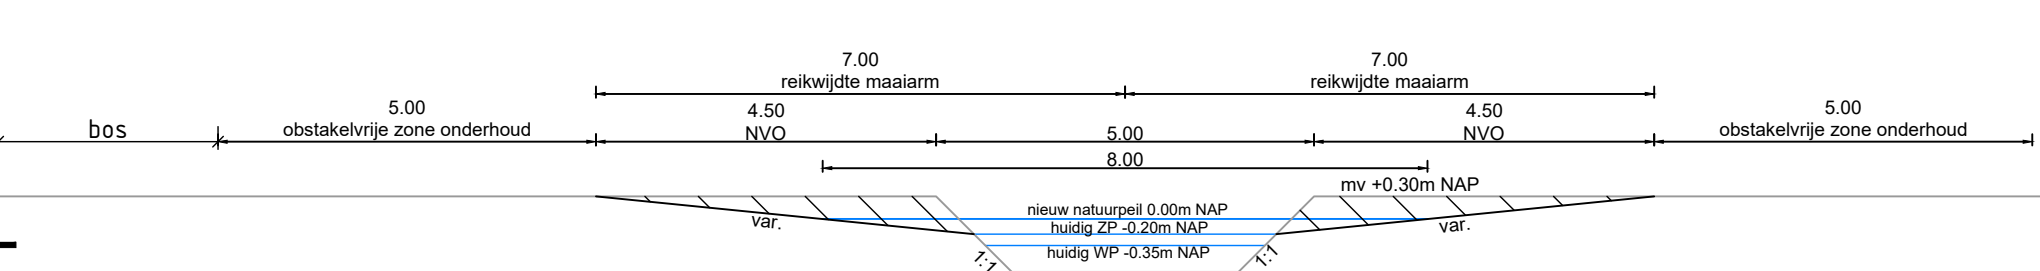


Principe E: watergang met tweezijdig natuurvriendelijke oever - tweezijdig onderhoudsstrook

Schaal 1:100

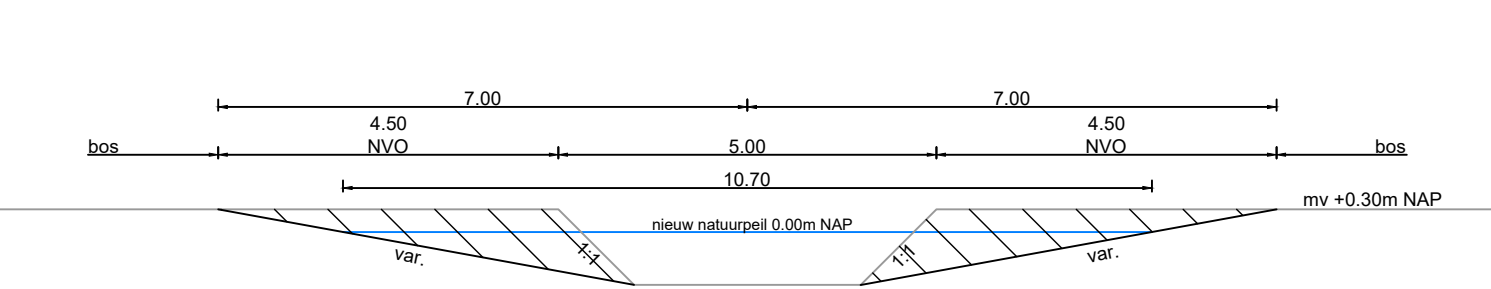


Principe F: te verlanden watergang in bos - met natuurvriendelijke oever - geen onderhoudsstrook

Schaal 1:100

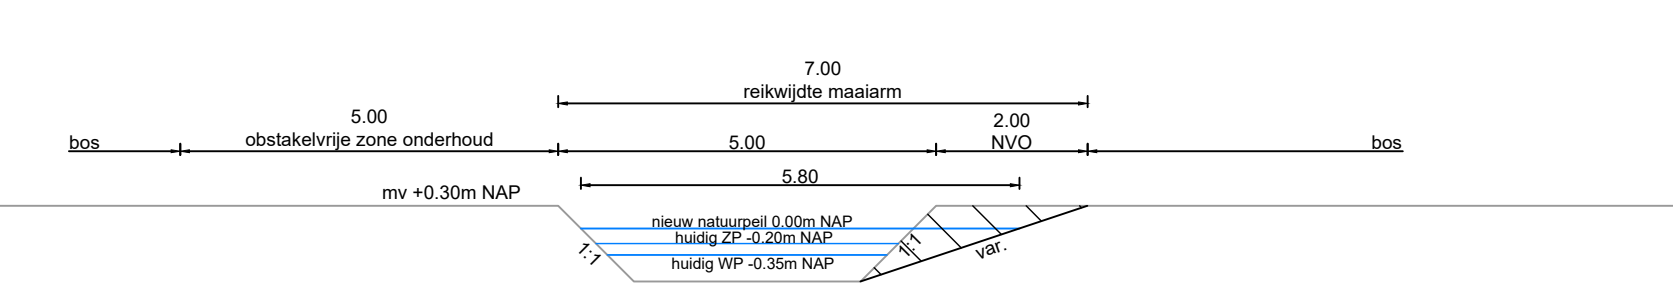

Principe G: watergang in bos - met eenzijdig NVO - onderhoudsstrook eenzijdig (links of rechts)

Schaal 1:100

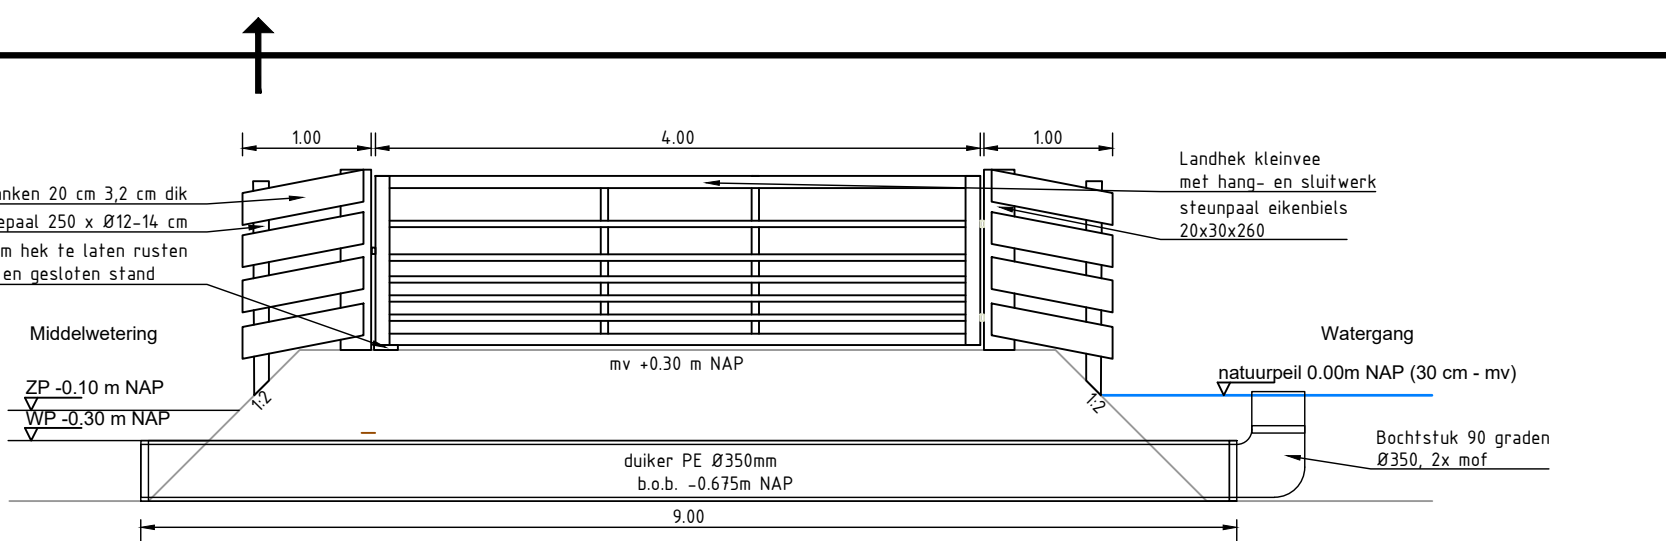

Principeprofiel A2: zijaanzicht- gronddam + duiker met overstort + landbouwhiek

Schaal 1:50

