
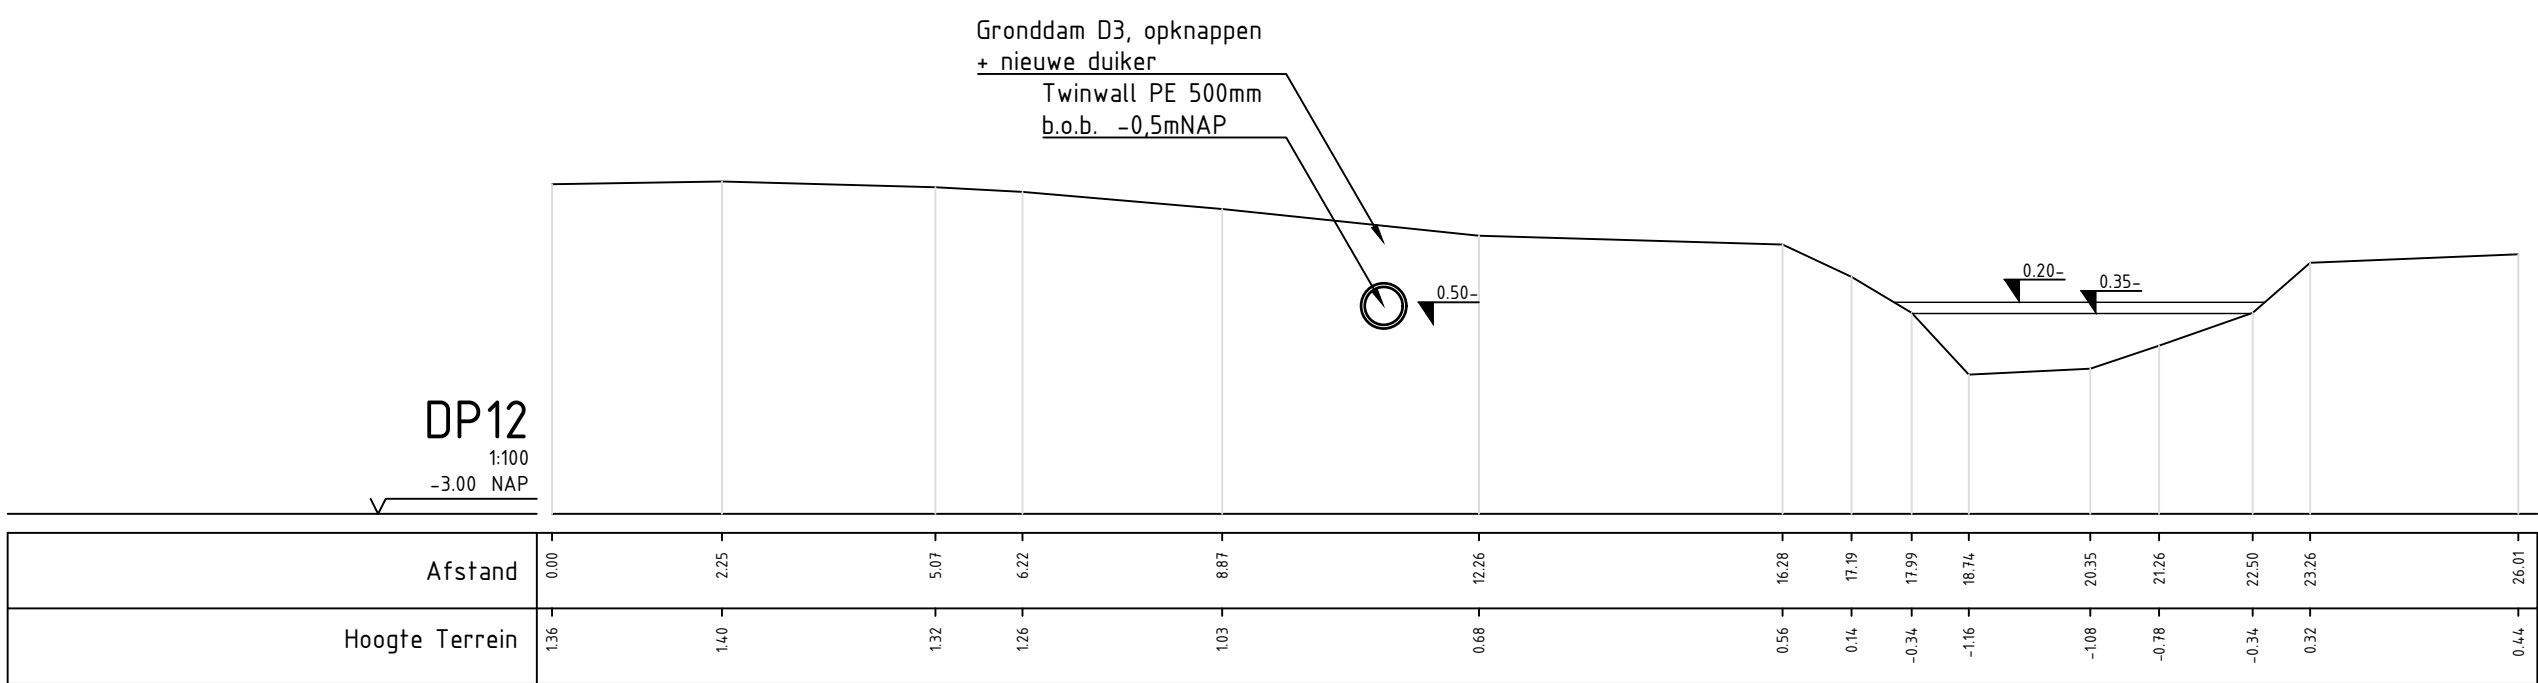
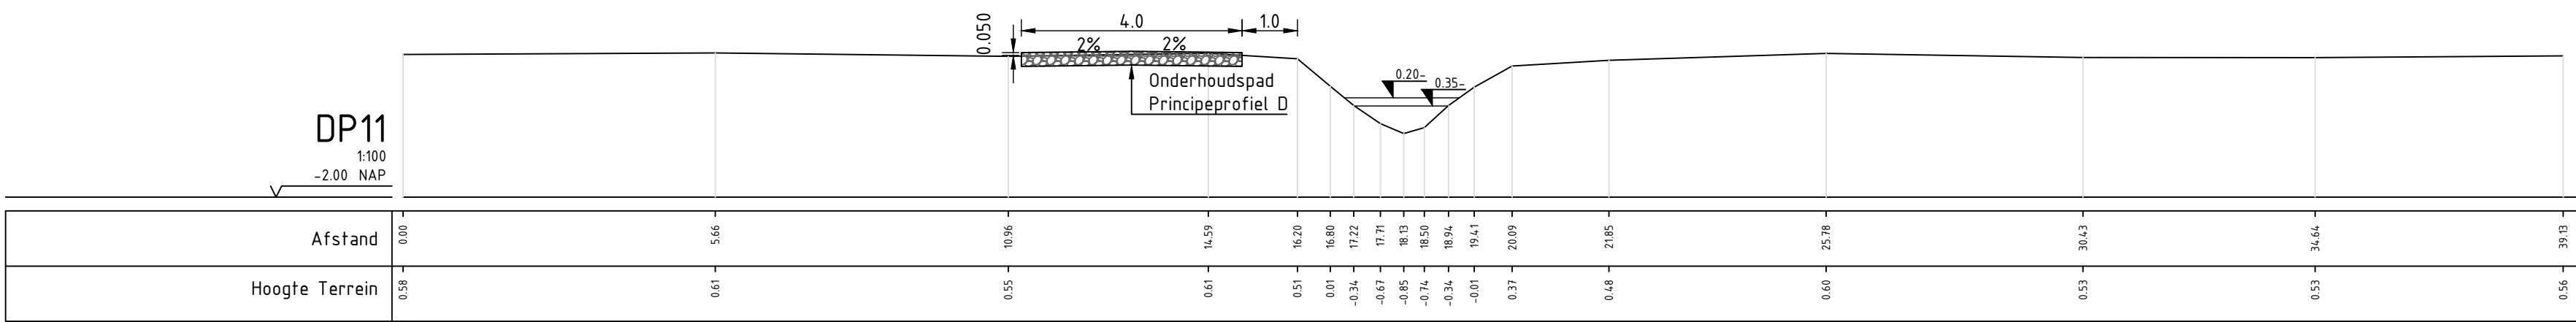
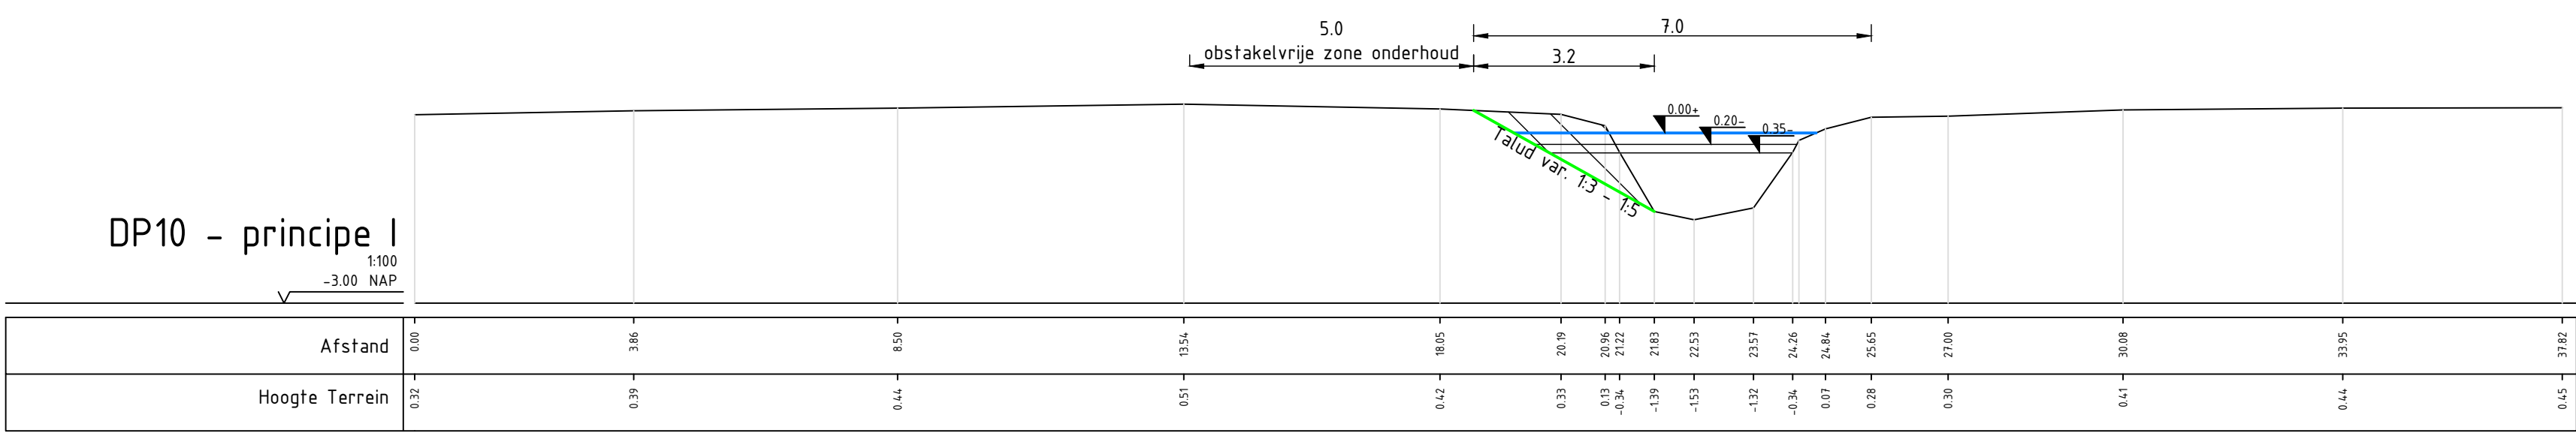
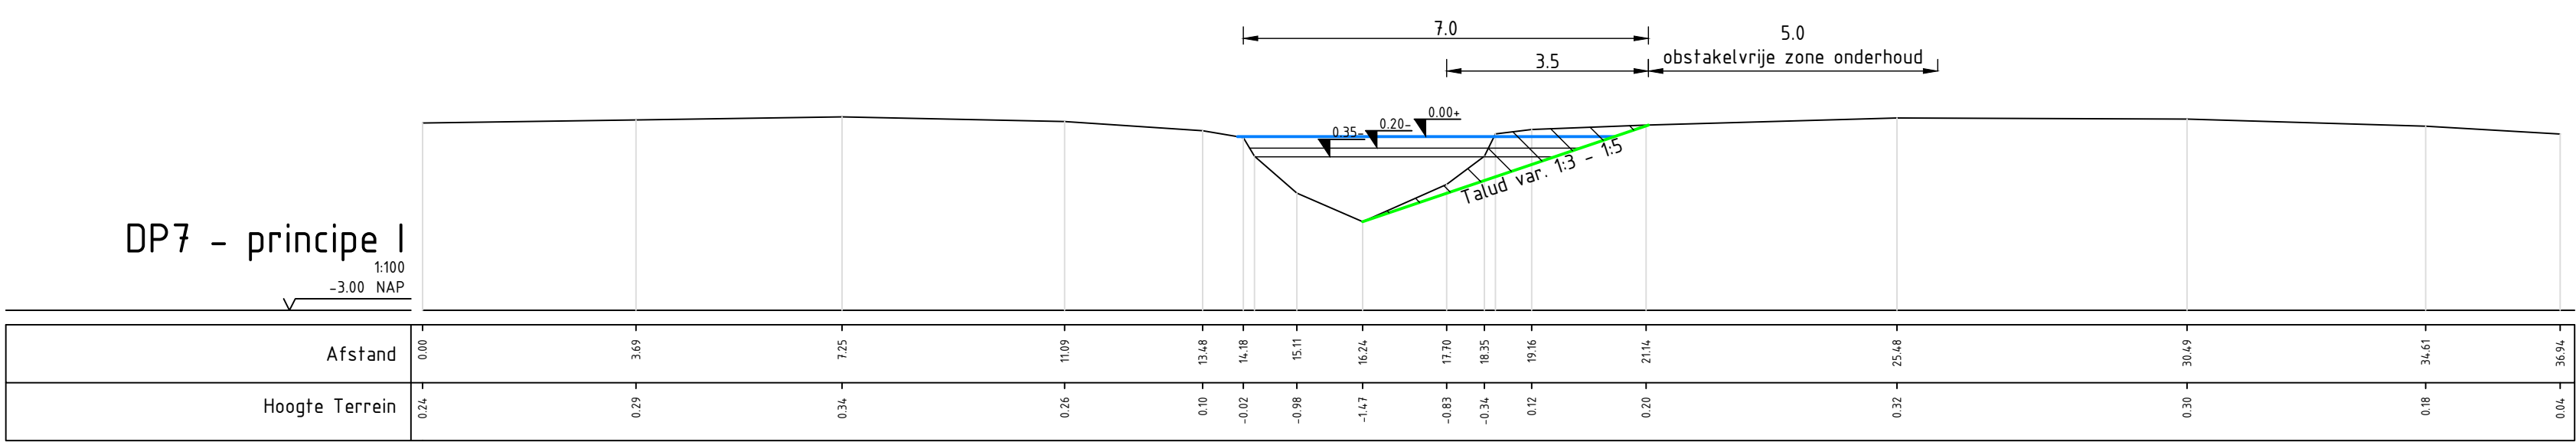
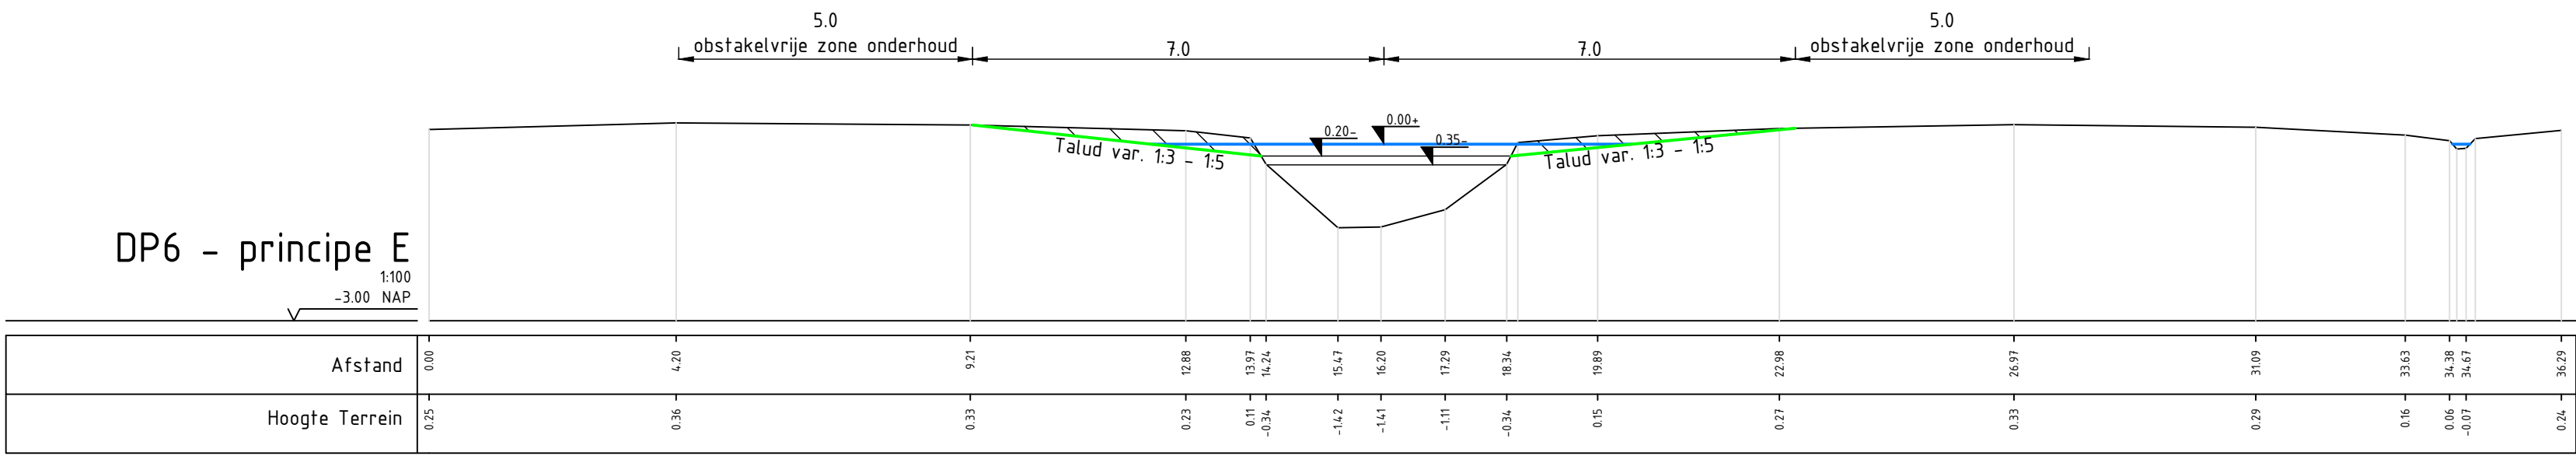
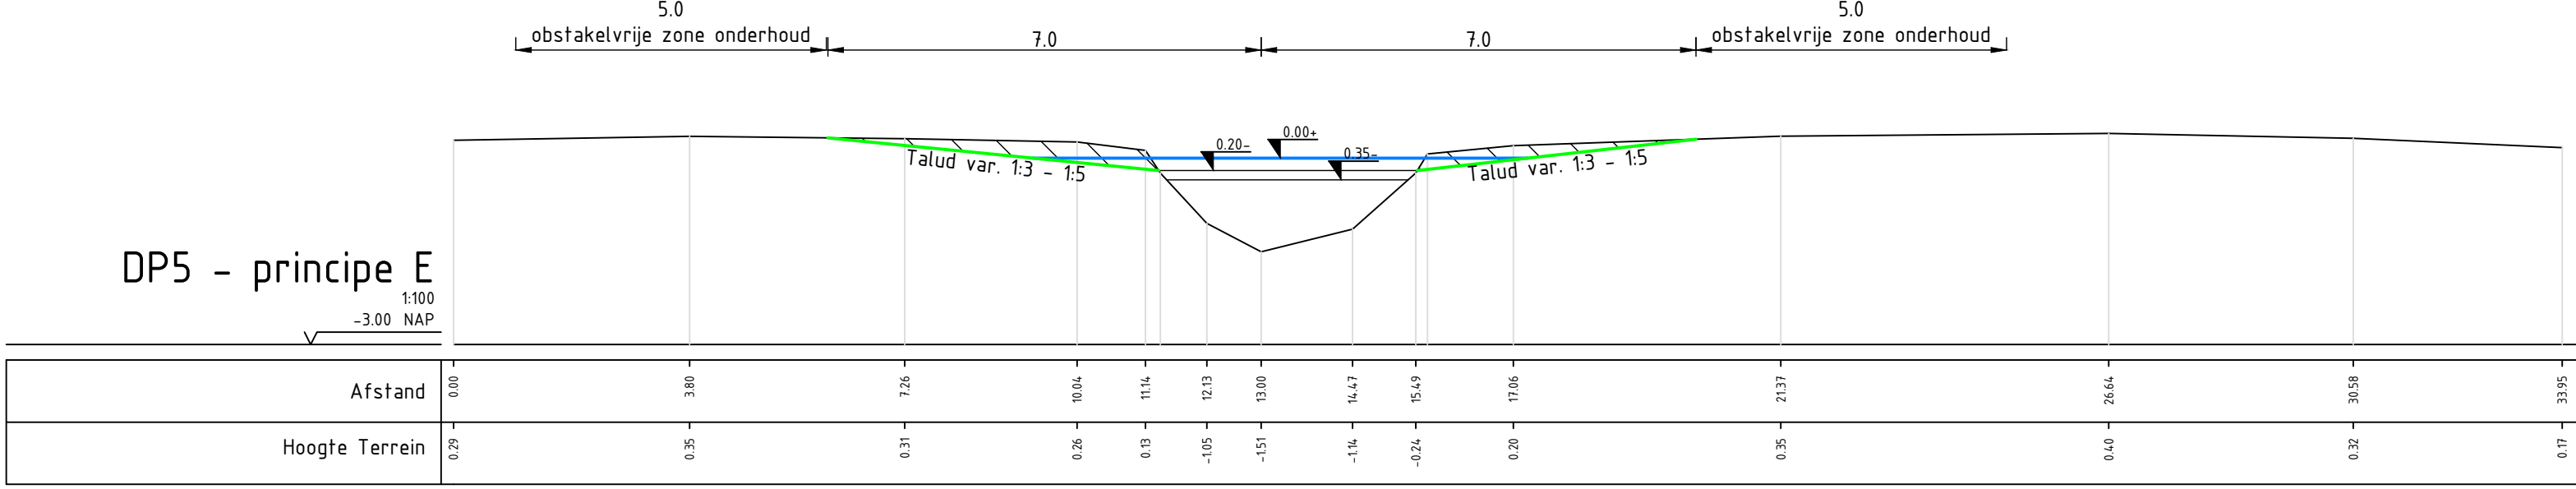
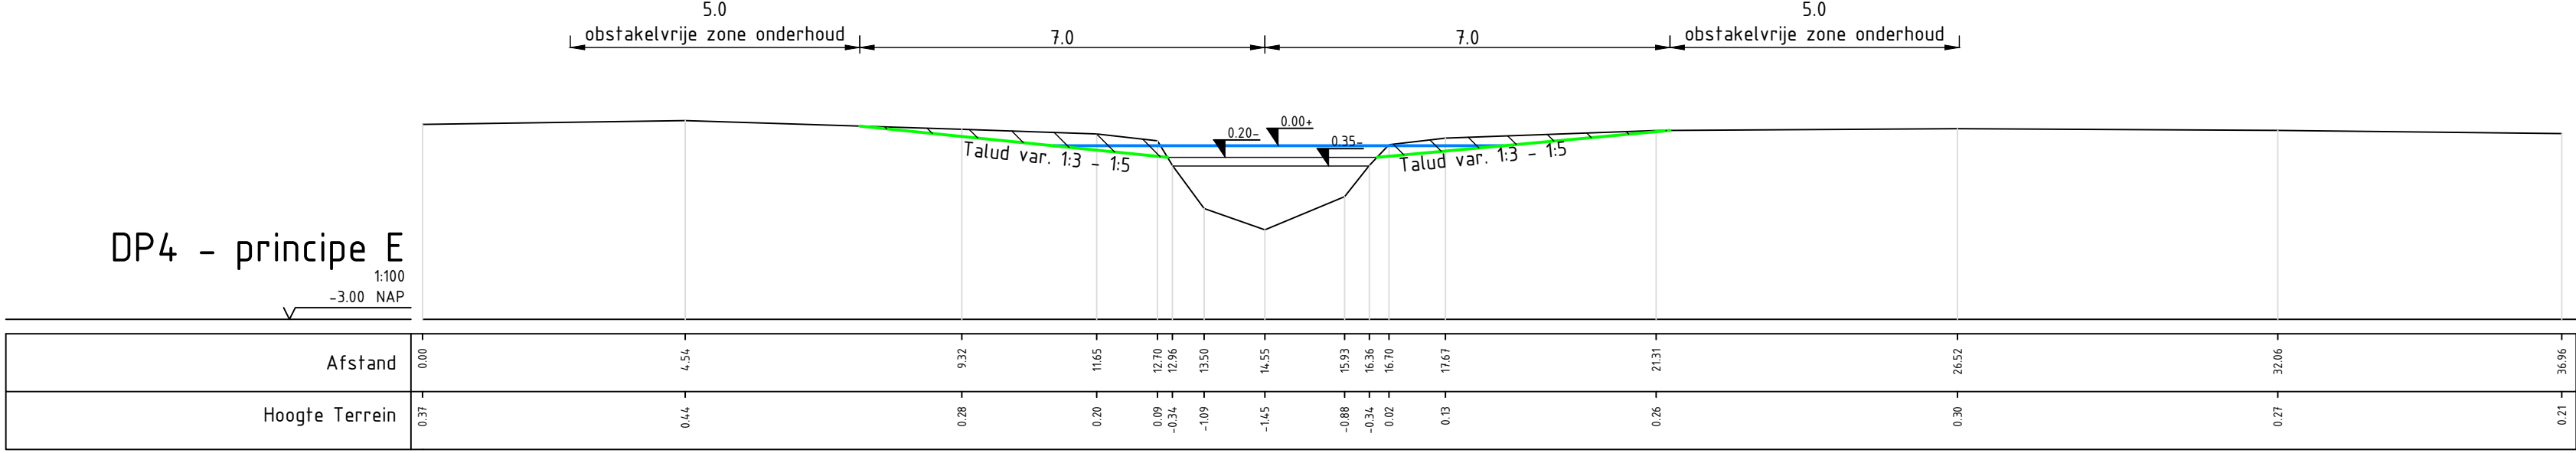
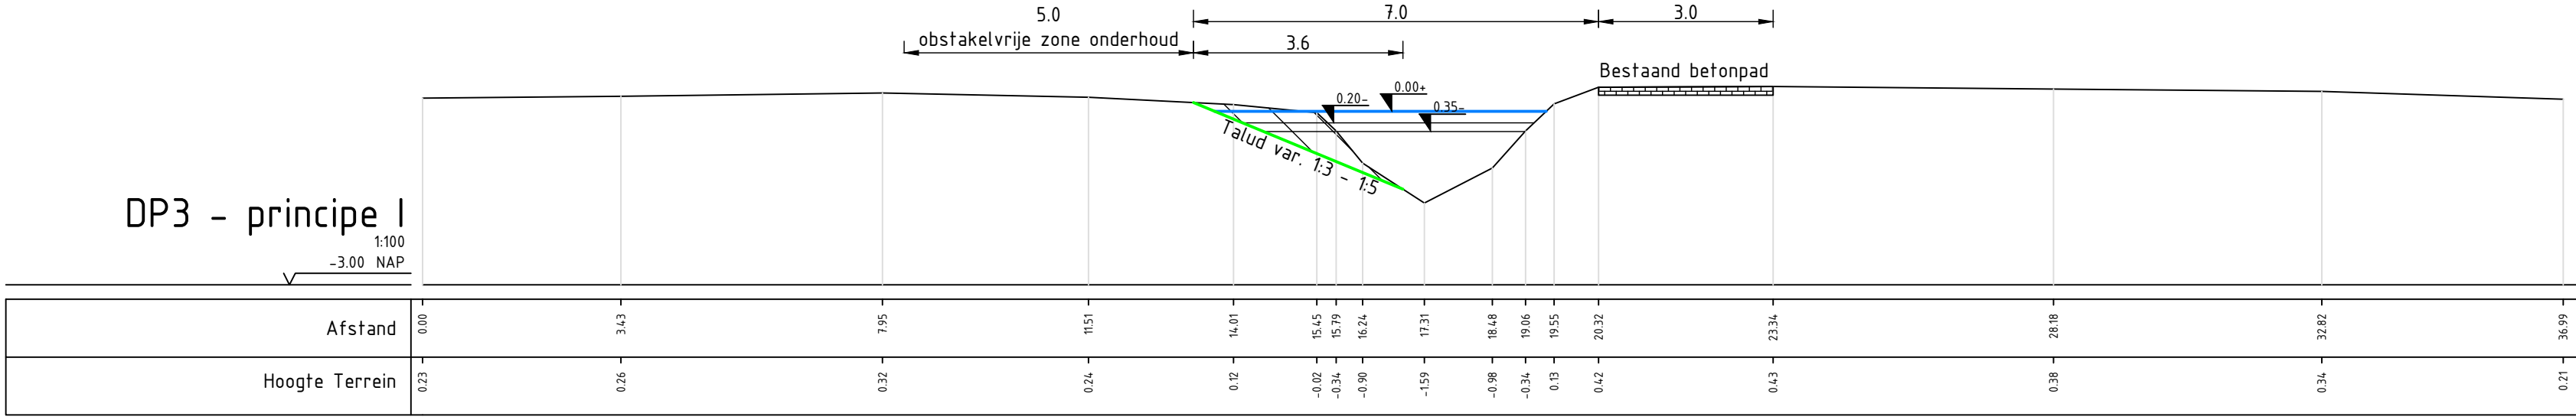
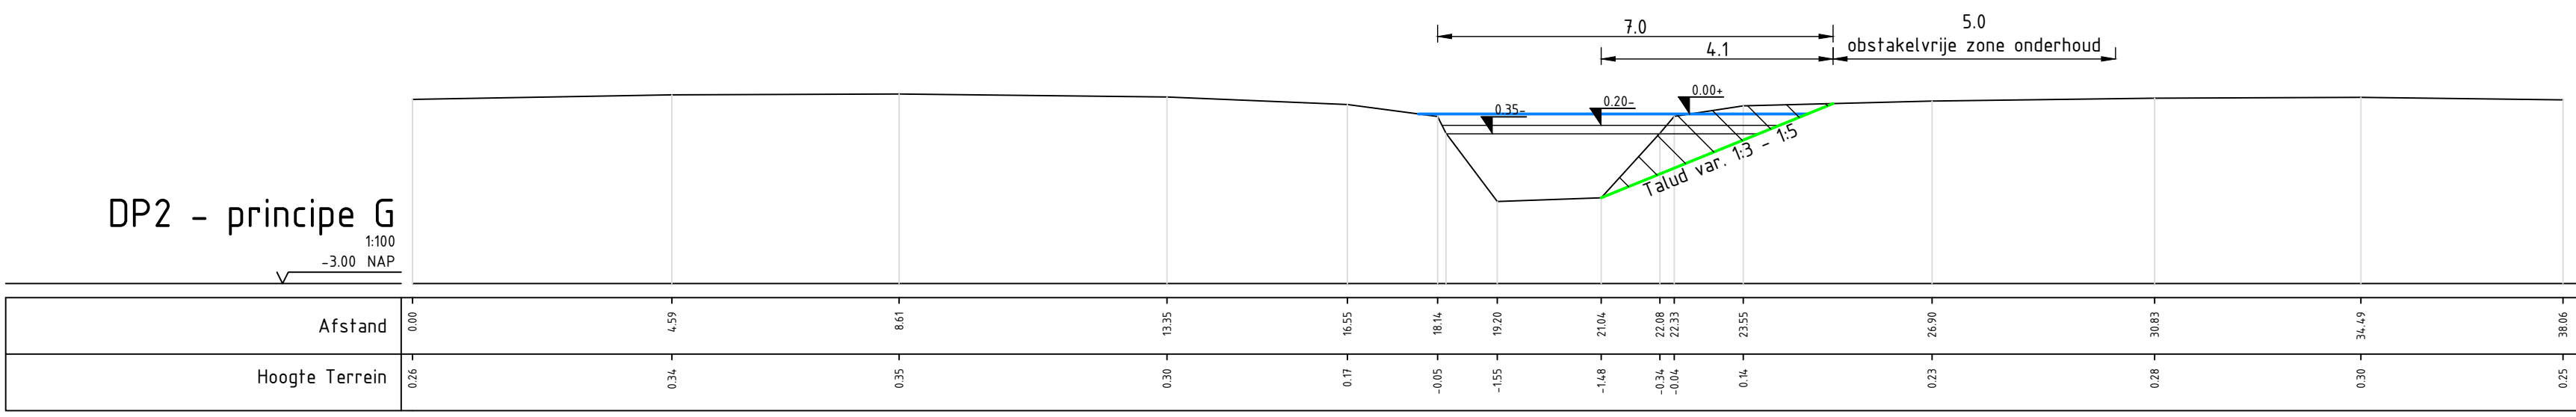


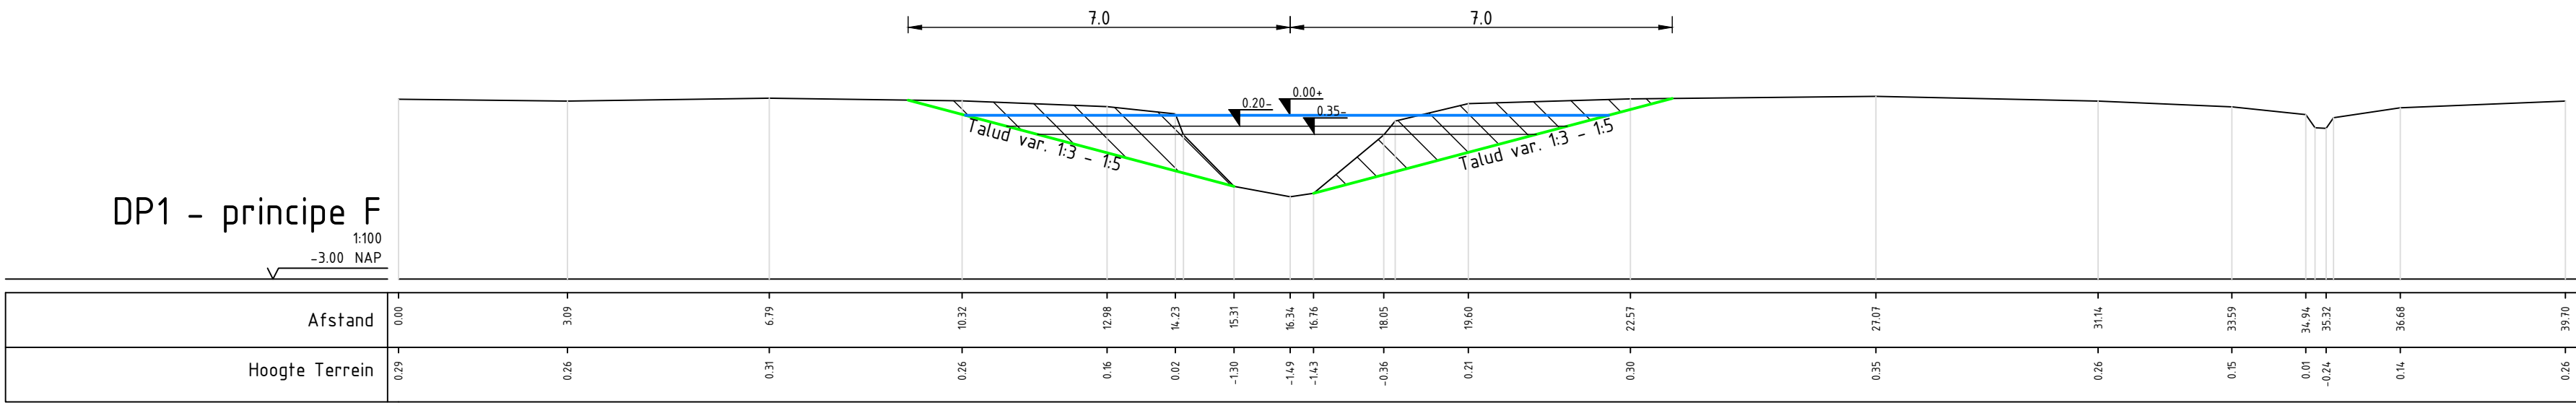

LEGENDA

- Huidig profiel
- Nieuw profiel
- Nieuw natuurgel. t.o.v. NAP
- Huidig zomerpel t.o.v. NAP
- Huidig winterpel t.o.v. NAP
- Ontgraven

Opmerkingen:

- Maten in meters;
- Dimensies van materialen in millimeters;
- Hoogtematen in meters t.o.v. NAP

Project:
Natuurinrichting Autenasekade

Onderdeel:
Dwarsprofielen

Opdrachtgever:

provincie Utrecht

Datum	22-05-23	Besteknummer	092-22-BWZ-001
Schaal	1:100	Gekend	J. van Mourik
Formaat	A0	Gecontroleerd	J. Heinen
Fase	BESTEN	Projectleider	J. Heinen
Revisie	01.0	Tekeningnummer	092-22-TE-BE-003
Stapel	001/001		

