



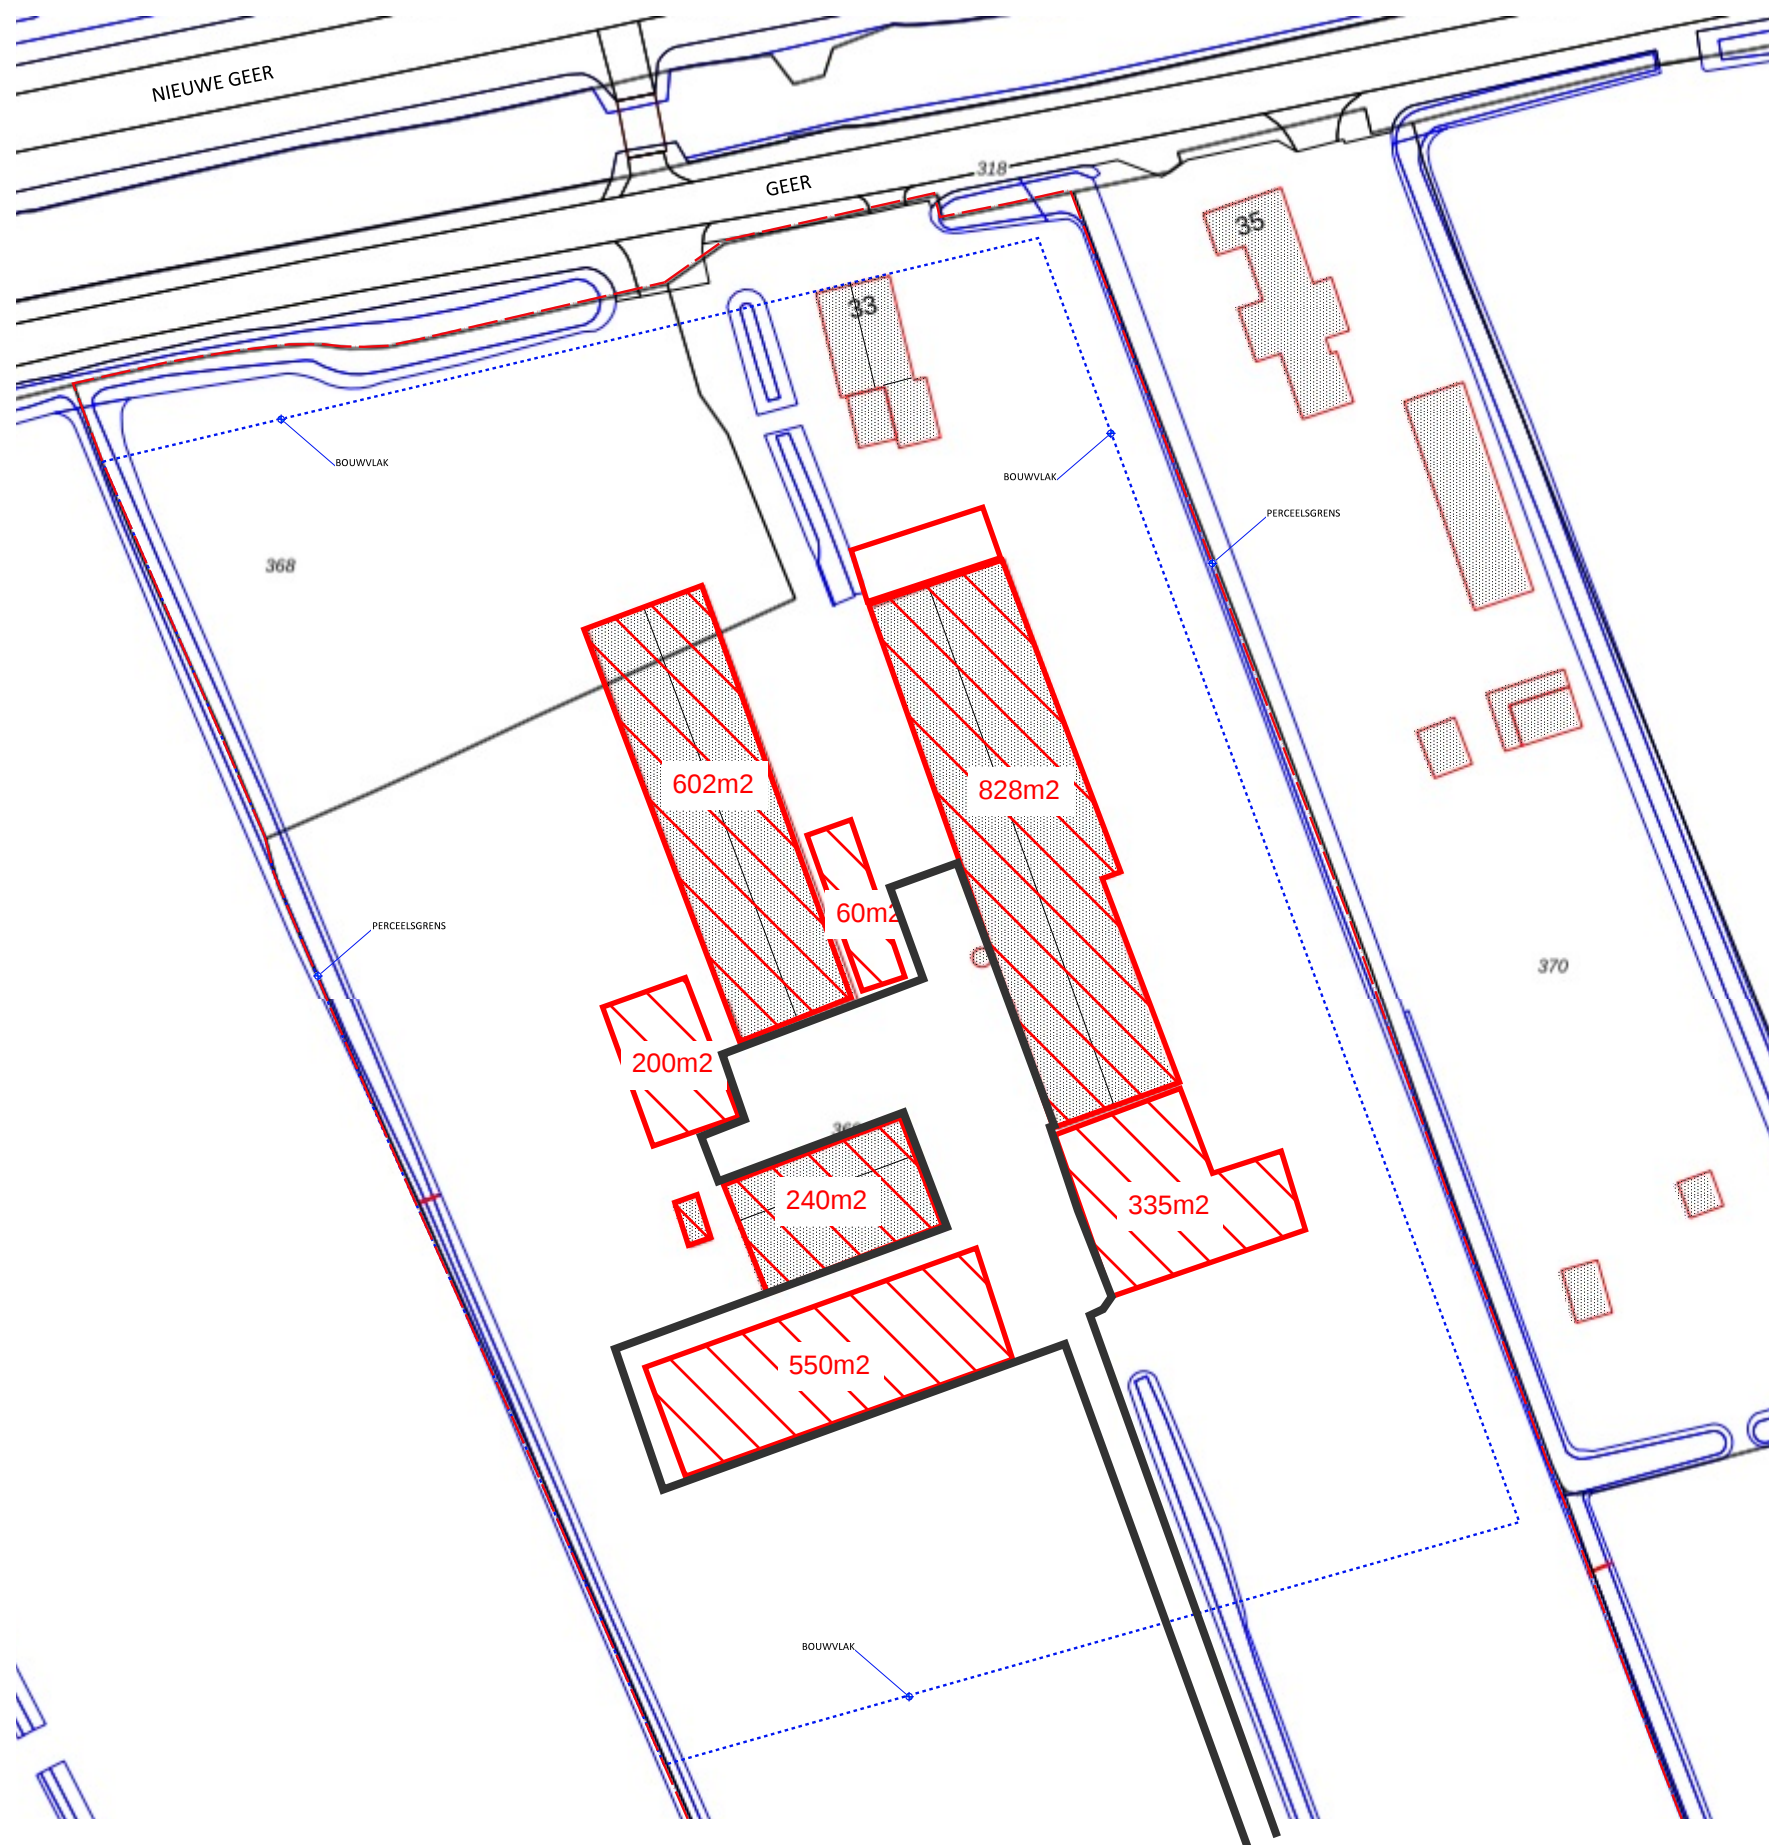

Totaal te slopen: 2815 m²
1670 m² aan gebouwen
1145 m² aan bouwwerken

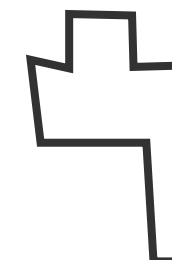

Te verwijderen agrarische
erfverharding inclusief kavelpad

TE SLOPEN