



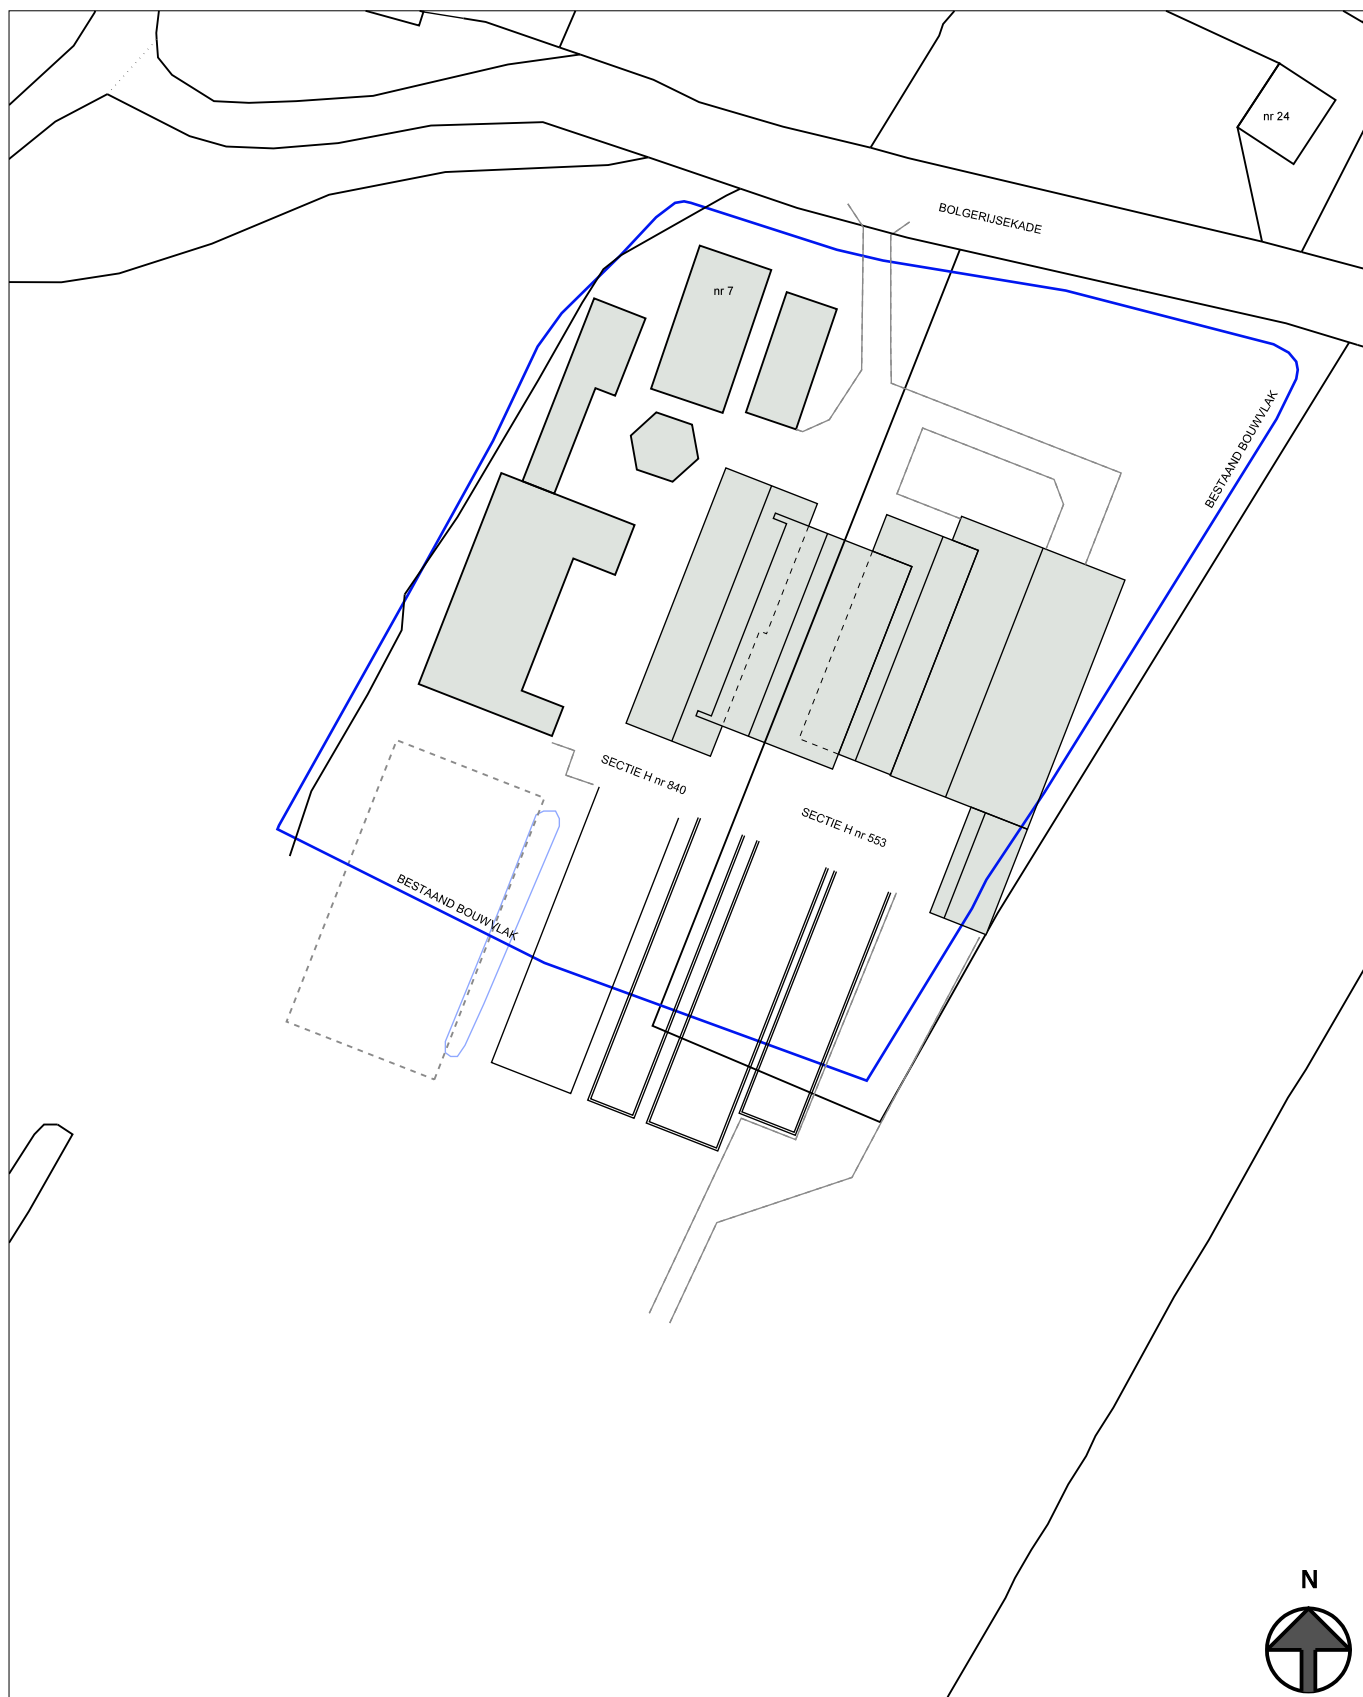

BESTAANDE SITUATIE

170603sc
Situatietekening
Mts. Scheer - Vink
Bolgerijsekade 7, Vianen
schaal 1:1000
dd. 24-01-2018



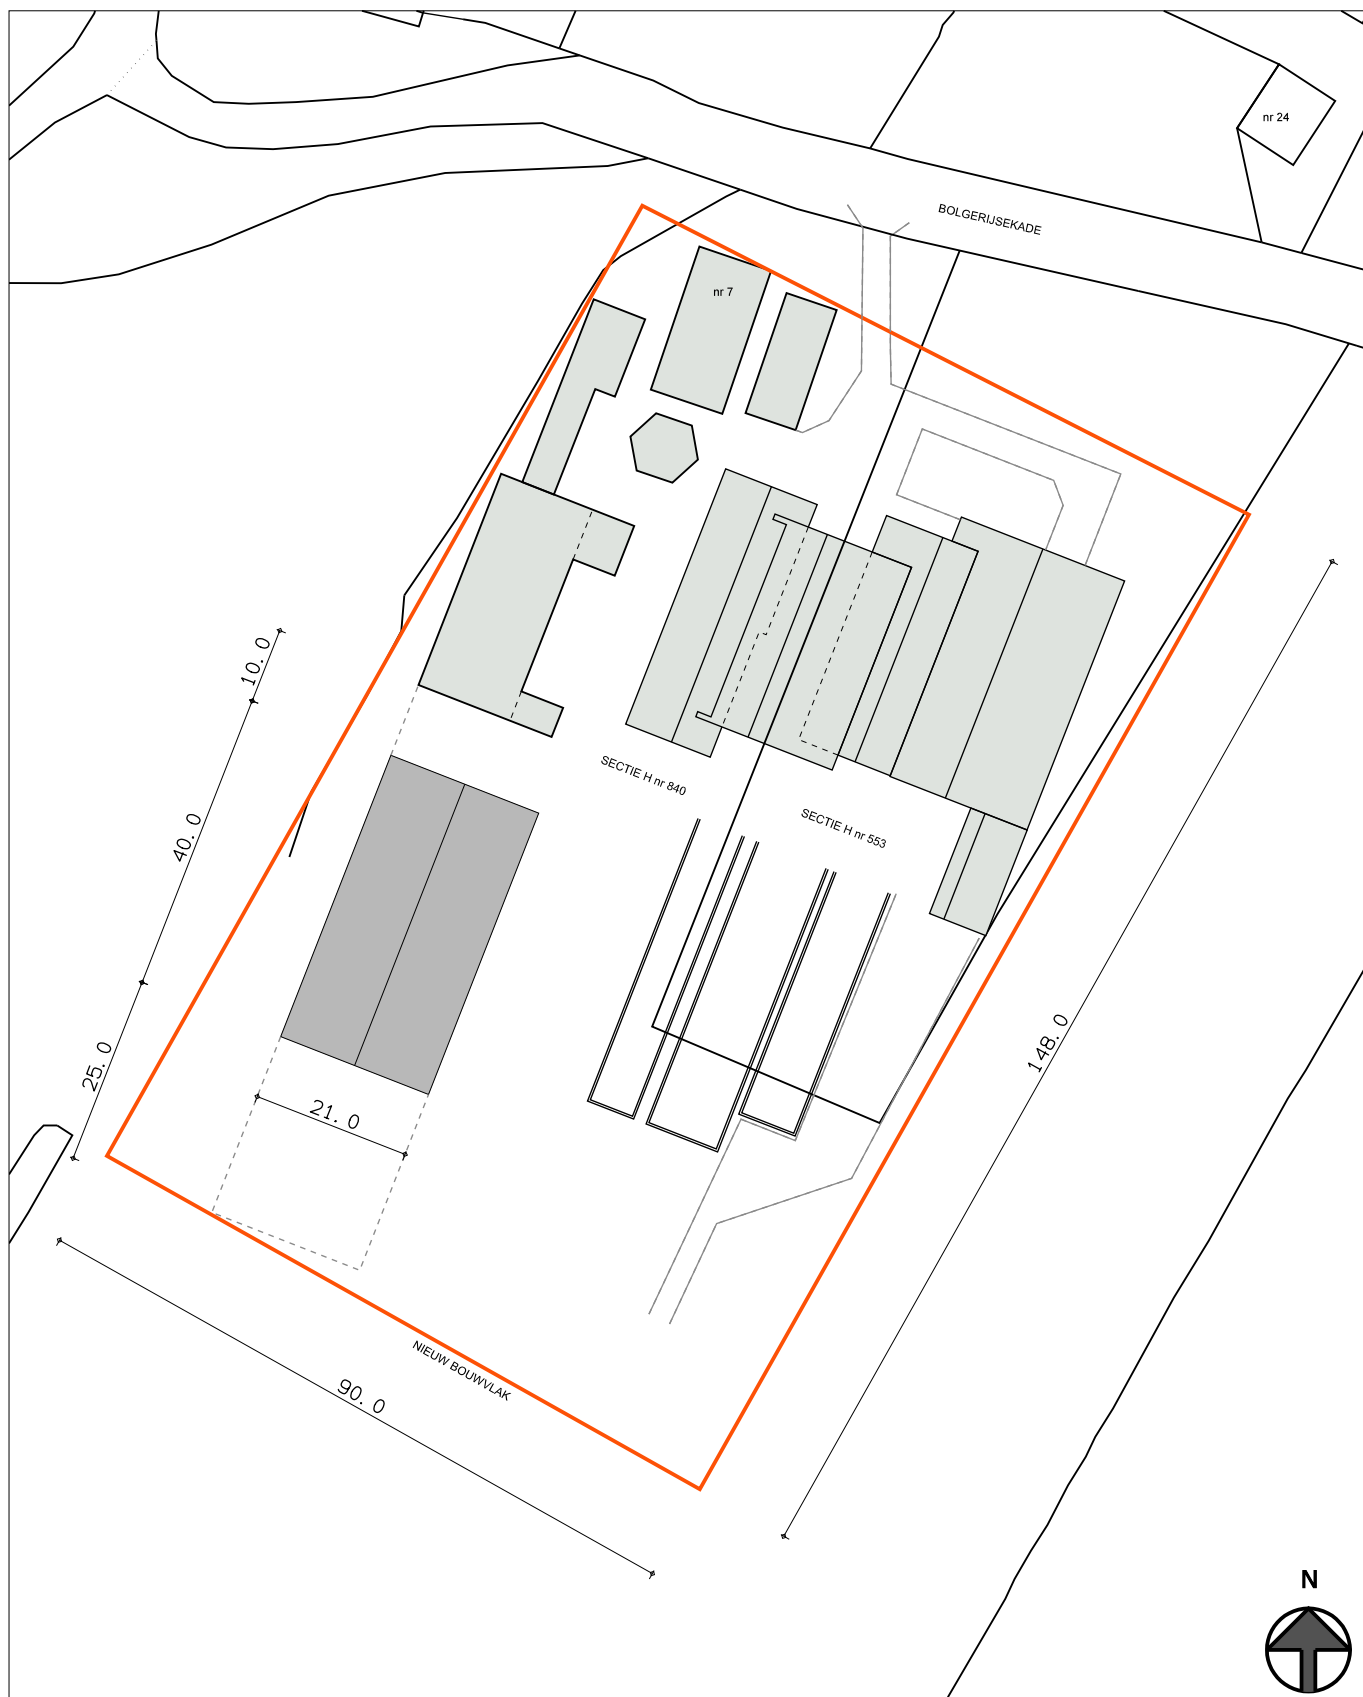

NIEUWE SITUATIE I

-  = nieuwe bedrijfsloods
-  = toekomstige uitbreiding

170603sc
 Situatietekening
 Mts. Scheer - Vink
 Bolgerijsekafe 7, Vianen
 schaal 1:1000
 dd. 21-11-2019

