



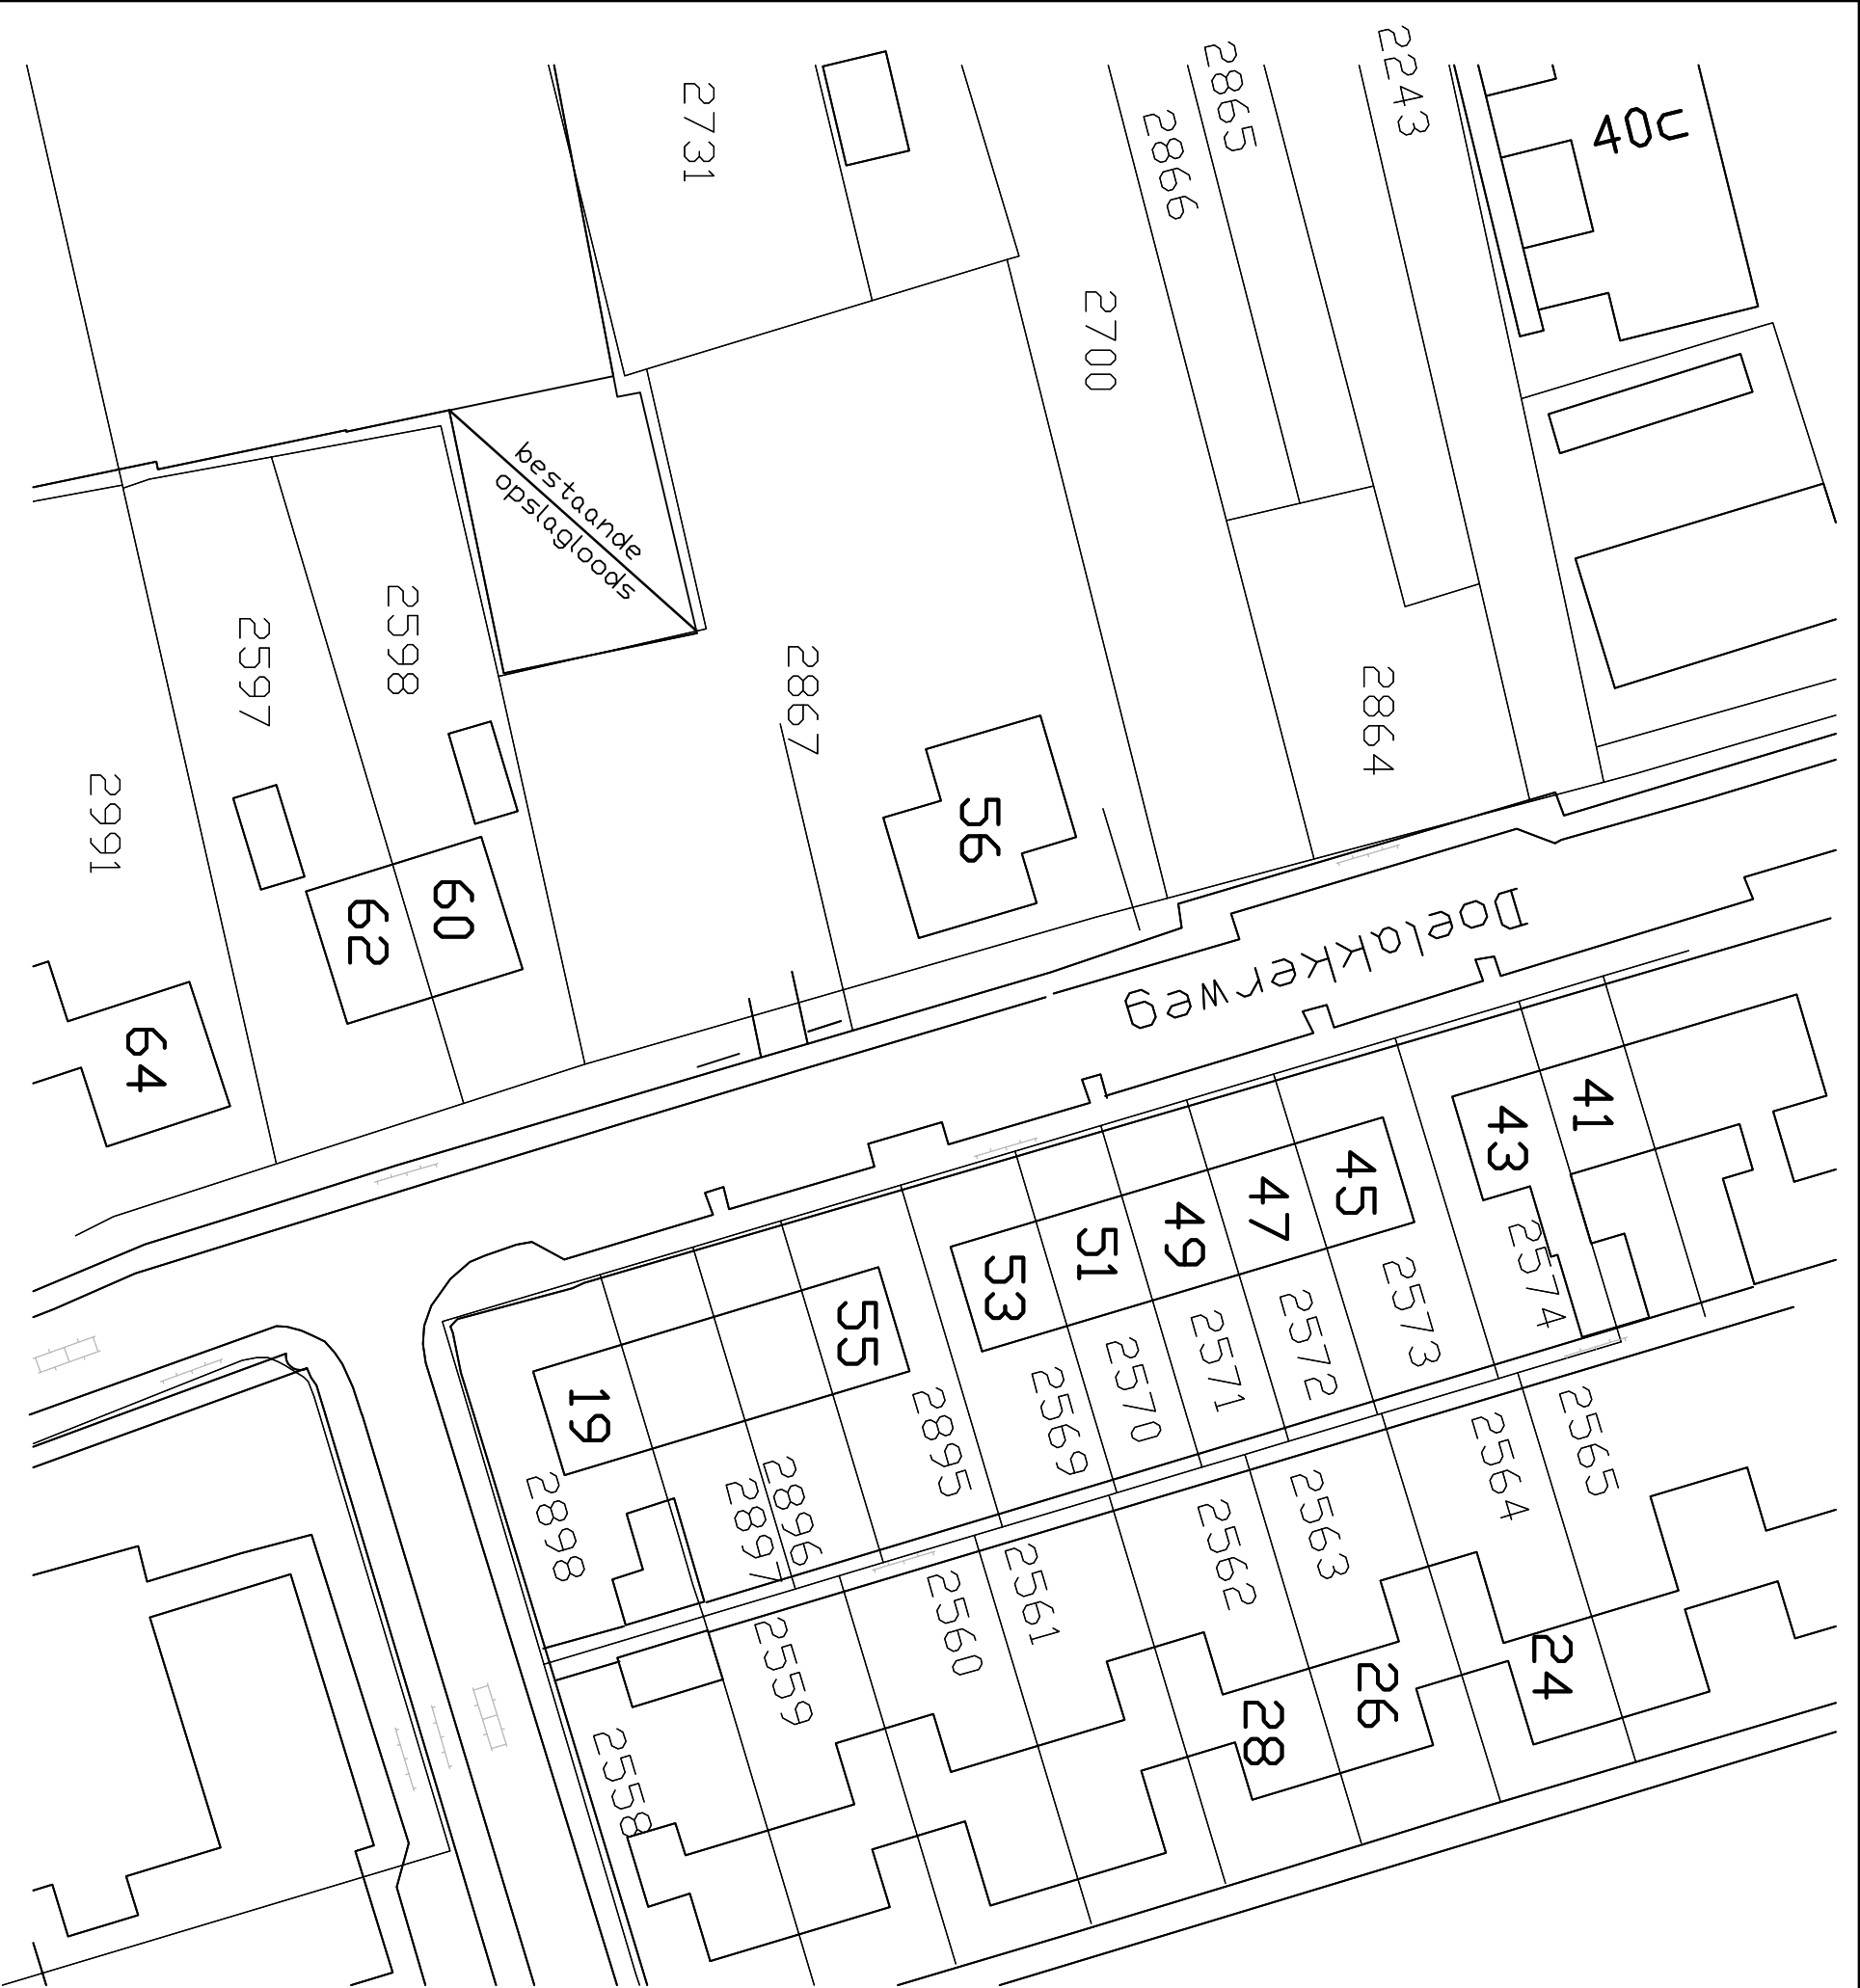

bestaand

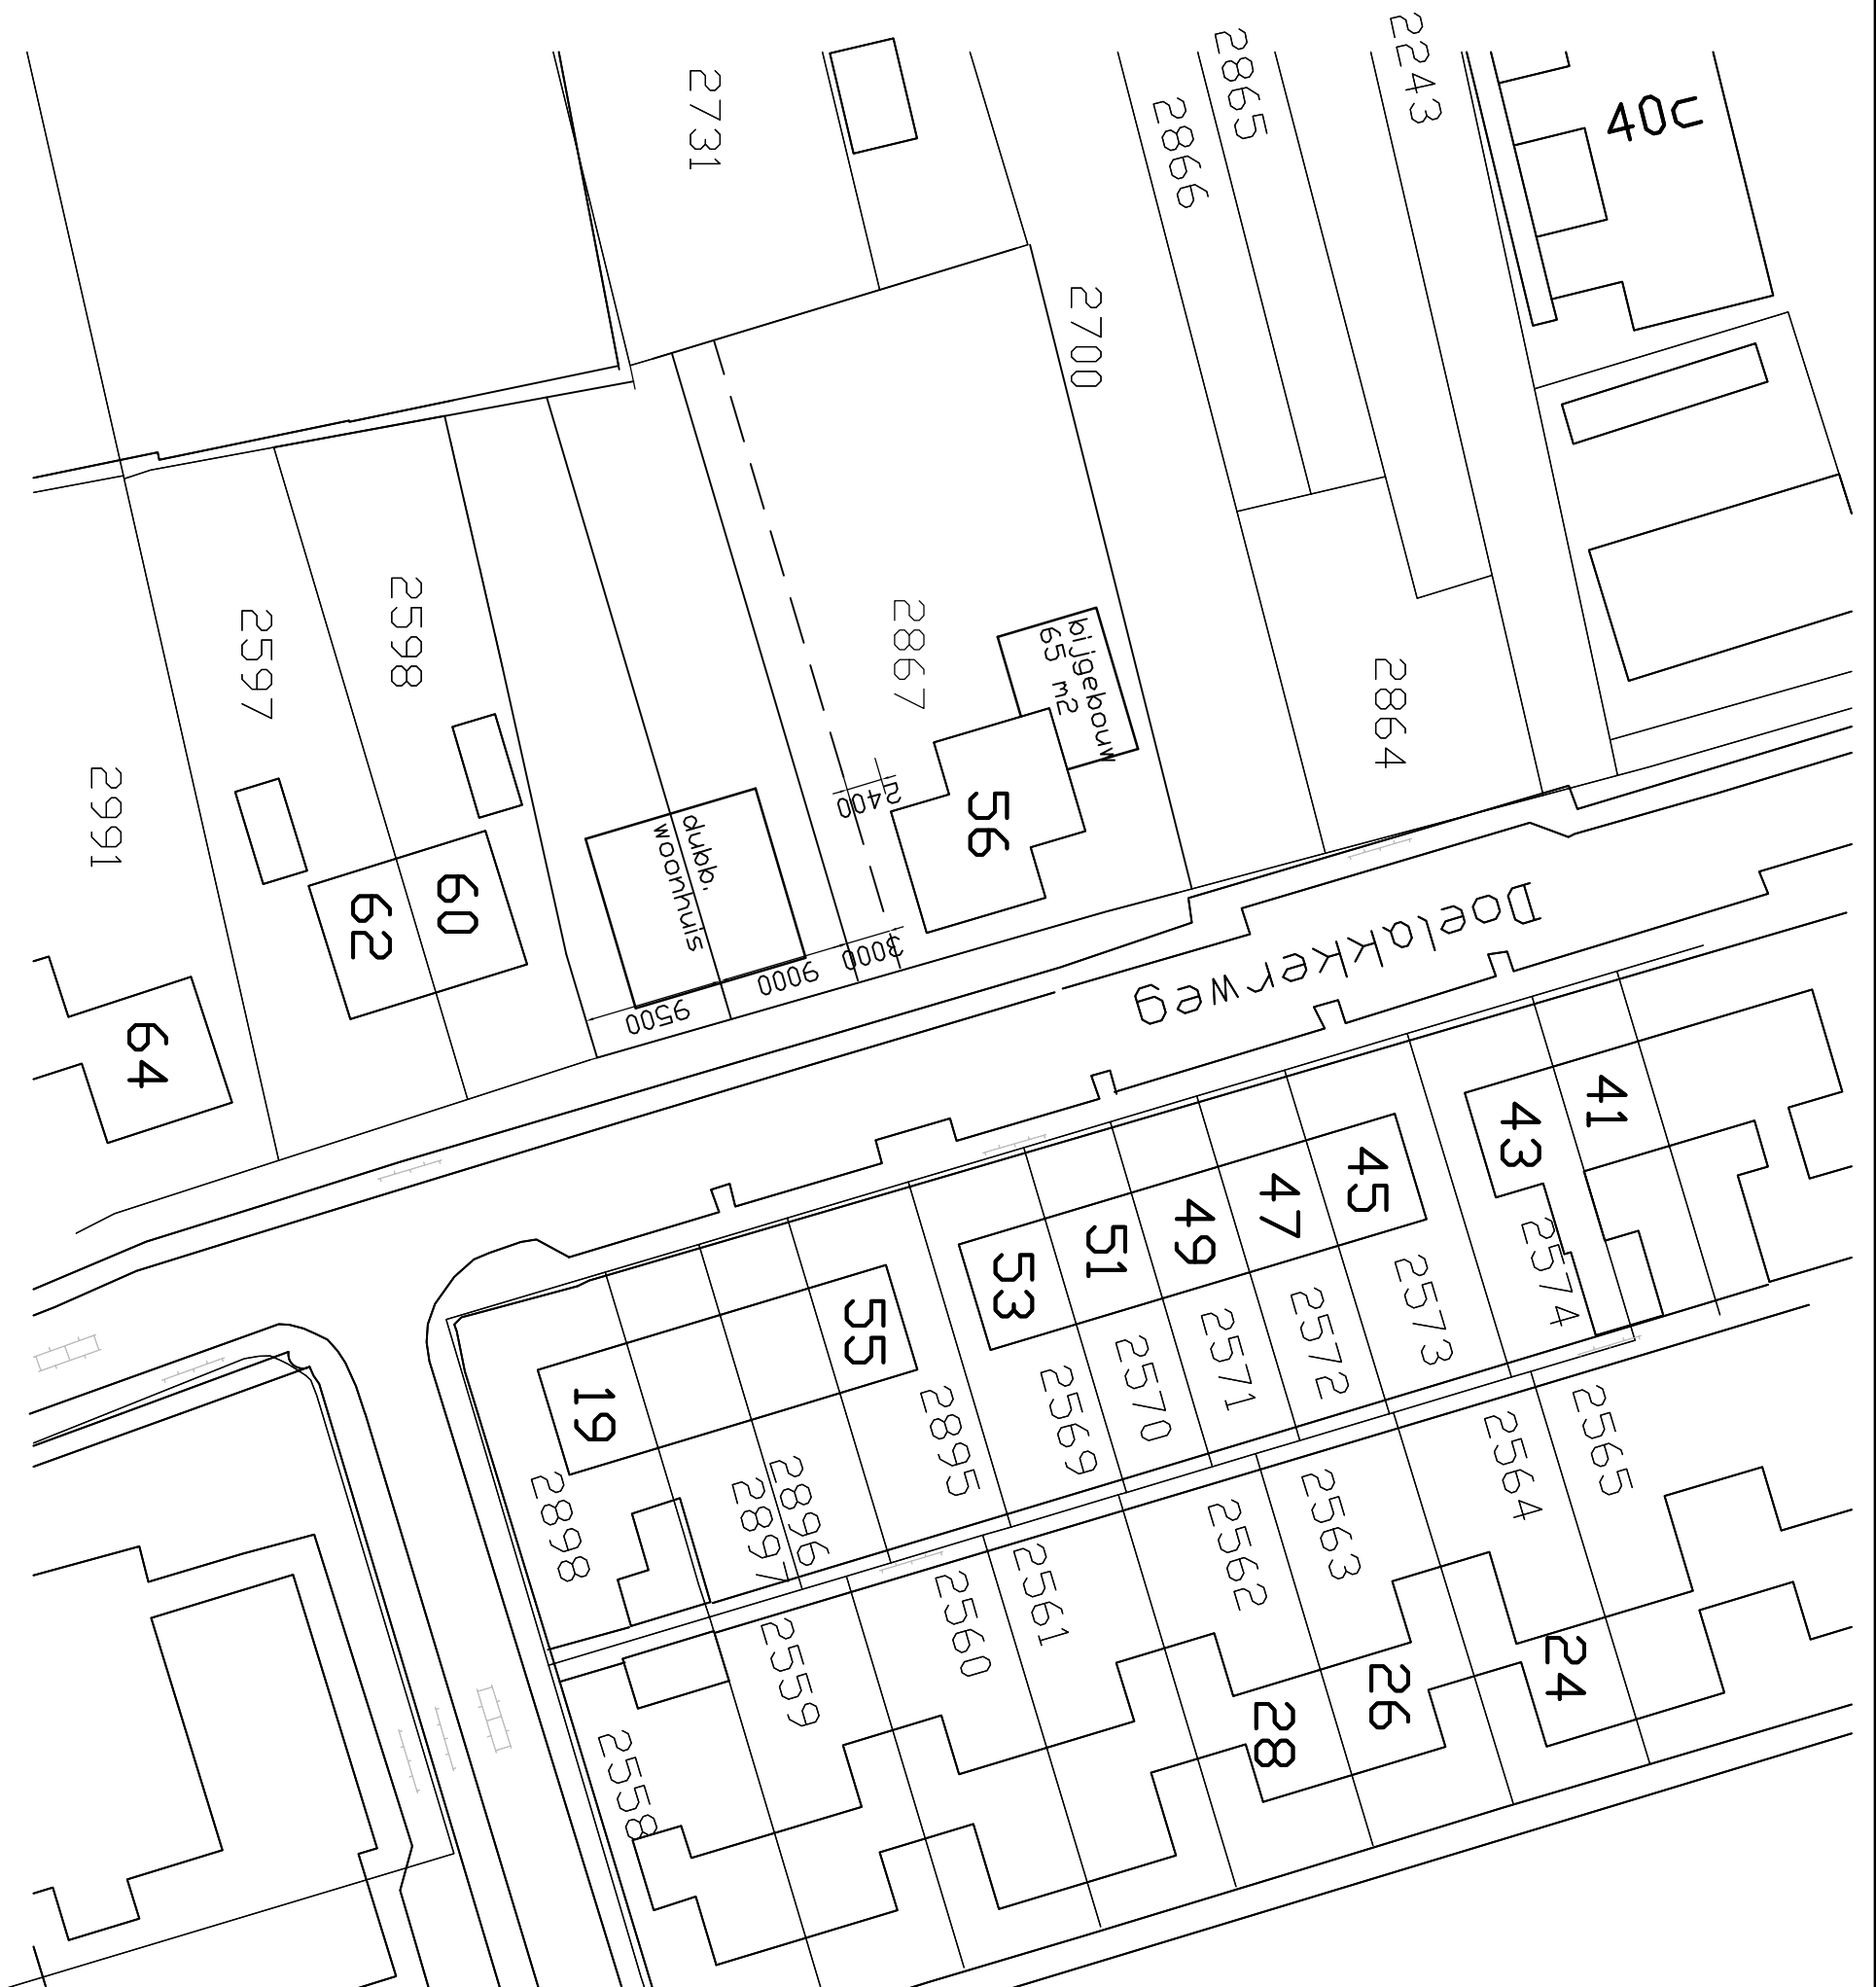

nieuw

opdrachtgever : dhr. E. Westerhout		wiz. A : 06-06-2019	
B :		B :	
project : herinrichting perceel		C :	
aan de Doelakkerweg te Ameide		D :	
onderdeel : situatie		E :	
F :		F :	
datum : 14-03-2019	getekend : J.K.	werknr. :	bladnr. :
schaal : 1:500	formaat : A2	2734	20