


	Bestaand verhard oppervlak	Oppervlakte
	Oppervlak verharding bestaand	0 m2
	Toename verhard oppervlak	Oppervlakte
	Oppervlakte oprit	0 m2
	Oppervlakte parkeren	10.965 m2
	Oppervlakte weg	28.182 m2
	Oppervlak pleinen	15.873 m2
	Oppervlakte stoep	25.792 m2
	Oppervlakte asfalt	7.622 m2
	Oppervlakte halfverharding/ wandelpad (verhard 50%)	6.457 m2
	Oppervlakte fietspad	3.224 m2
	Oppervlakte brug	3.289 m2
	Oppervlakte sport	4.494 m2
	Oppervlakte bebouwing appartementen	7.403 m2
	Oppervlakte bebouwing garage	8.440 m2
	Oppervlakte bebouwing extra/ berging/ schuur	2.273 m2
	Oppervlakte bebouwing vrijstaand	9.547 m2
	Oppervlakte bebouwing 2/1 kap	12.813 m2
	Oppervlakte bebouwing rij	29.994 m2
	Oppervlakte bebouwing rugaanrug	1.471 m2
	Oppervlakte bebouwing bijzonder	554 m2
	Totaal toename verharding	178.393 m2
	436 m3 water comp. per ha. verharding / peilfluc.	25.926 m2
	Bestaand water	42.056 m2
	Totaal te compenseren (A)	67.982 m2
	Water inclusief uitgeefbaar water en NVO (B)	71.785 m2
	Water exclusief uitgeefbaar water en incl. NVO (C)	69.519 m2
	Verschil B-A (incl. uitgeefbaar water en NVO)	3.803 m2
	Verschil C-A (excl. uitgeefbaar water en incl. NVO)	1.537 m2
	Oppervlakte plangebied	542.216 m2

Oppervlakte	Verschil
0 m2	0 m2
0 m2	0 m2
13.351 m2	-2.386 m2
29.318 m2	-1.136 m2
10.353 m2	5.520 m2
29.907 m2	-4.115 m2
5.662 m2	1.960 m2
	6.457 m2
6.330 m2	-3.106 m2
2.647 m2	642 m2
	4.494 m2
	8.331m2

7.335 m2	68 m2
11.484 m2	-3.044 m2
1.198 m2	1.075 m2
8.882 m2	665 m2
15.160 m2	-2.347 m2
25.209 m2	4.785 m2
	1.471 m2
0 m2	554 m2
	3.226m2

166.837 m2	11.556 m2
24.247 m2	1.679 m2
42.065 m2	-9 m2
66.312 m2	1.670 m2

80.646 m2	-8.861 m2
78.860 m2	-9.341 m2
14.334 m2	-10.531 m2
12.548 m2	-11.011 m2

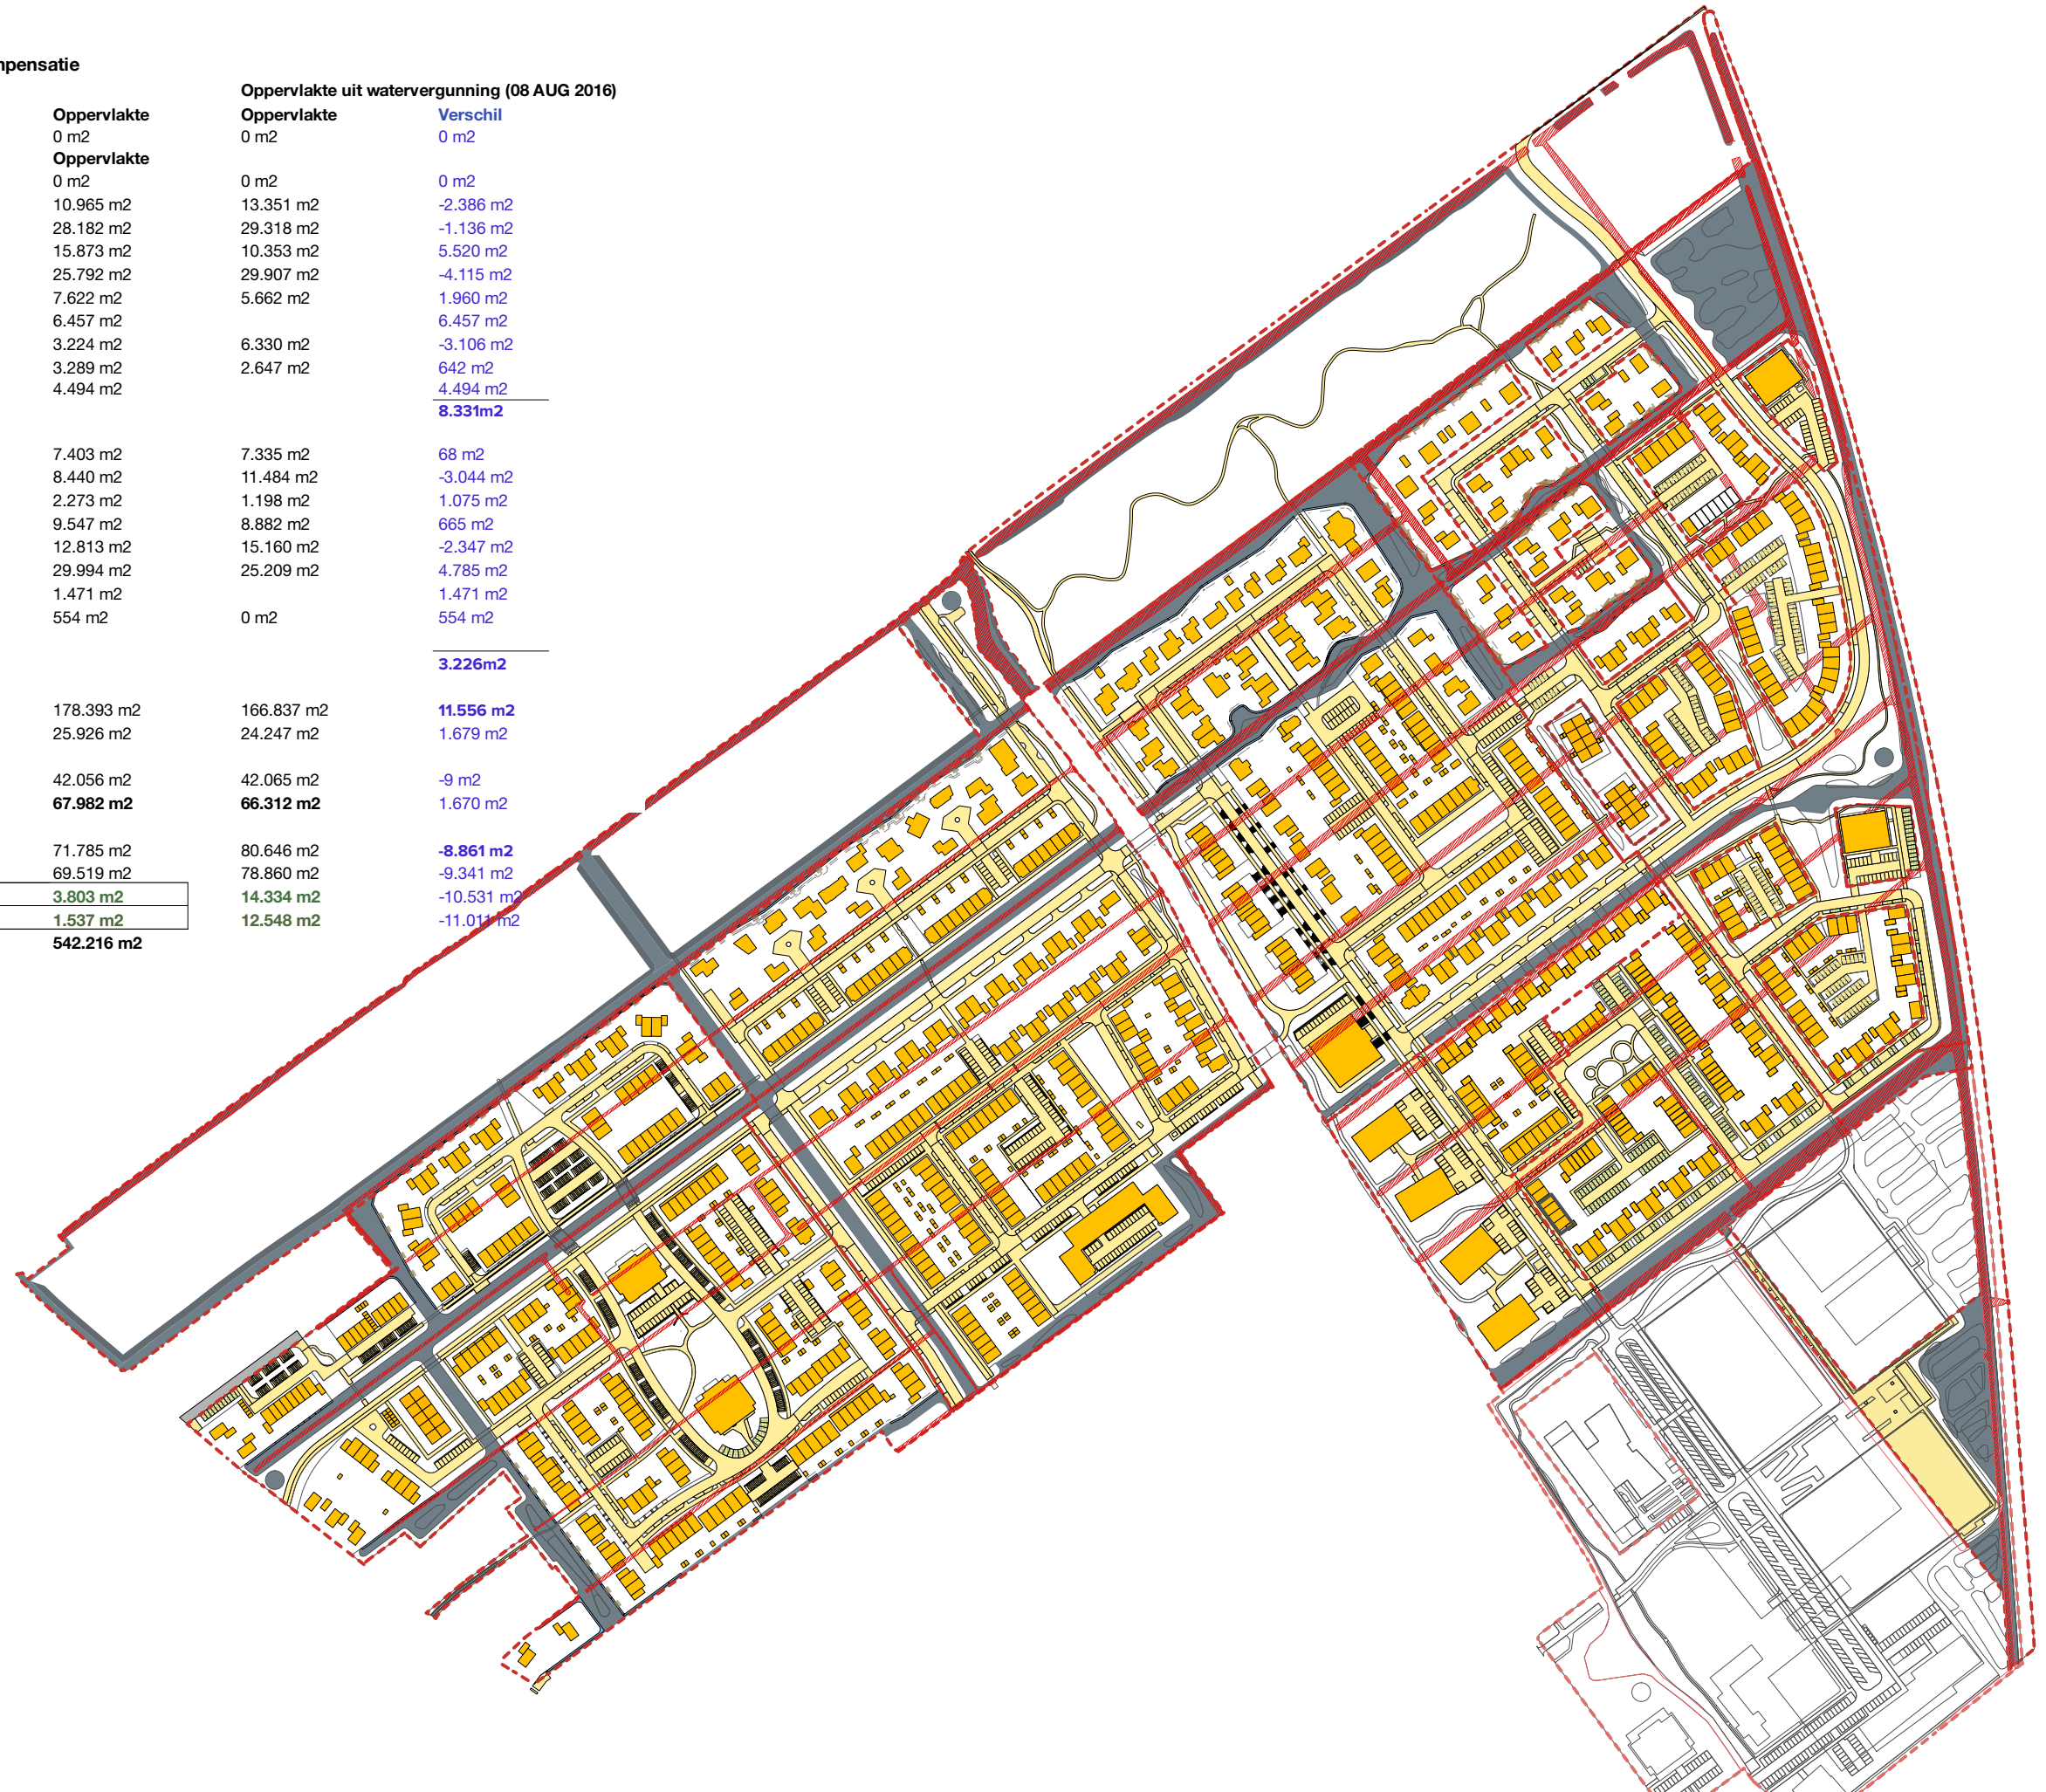

Fase 1 t/m 5 incl. leefgebieden 3, 4, en 5 - watercompensatie

Toename verhard oppervlak
Oppervlak verharding bestaand

Oppervlakte
0 m2

Oppervlakte oprit	0 m2
Oppervlakte parkeren	13.351 m2
Oppervlakte weg	29.318 m2
Oppervlak pleinen	10.353 m2
Oppervlakte stoep	29.907 m2
Oppervlakte asfalt	5.662 m2
Oppervlakte fietspad	6.330 m2
Oppervlakte brug	2.647 m2

Oppervlakte bebouwing appartementen	7.335 m2
Oppervlakte bebouwing garage	11.484 m2
Oppervlakte bebouwing schuur	1.198 m2
Oppervlakte bebouwing vrijstaand	8.882 m2
Oppervlakte bebouwing 2/1 kap	15.160 m2
Oppervlakte bebouwing 5,4	11.166 m2
Oppervlakte bebouwing 5,7	14.043 m2
Oppervlakte bebouwing bijzonder	0 m2
Totaal verharding	166.837 m2
436 m3 water comp. per ha. verharding / peilfluc.	24.247 m2

Bestaand water	42.065 m2
Compensatie Leerdam West	0 m2
Totaal te compenseren (A)	66.312 m2

Water inclusief uitgeefbaar water en NVO (B)	80.846 m2
Water exclusief uitgeefbaar water en incl. NVO (C)	78.860 m2
Vershil B-A (incl. uitgeefbaar water en NVO)	14.334 m2
Vershil C-A (excl. uitgeefbaar water en incl. NVO)	12.548 m2
Oppervlakte plangebied	553.613 m2

Behoort bij besluit van het
College van dijkgraaf en heemraden van
Waterschap Rivierenland

d.d. 08 AUG 2016

besluit nummer
2016058403/9624

