


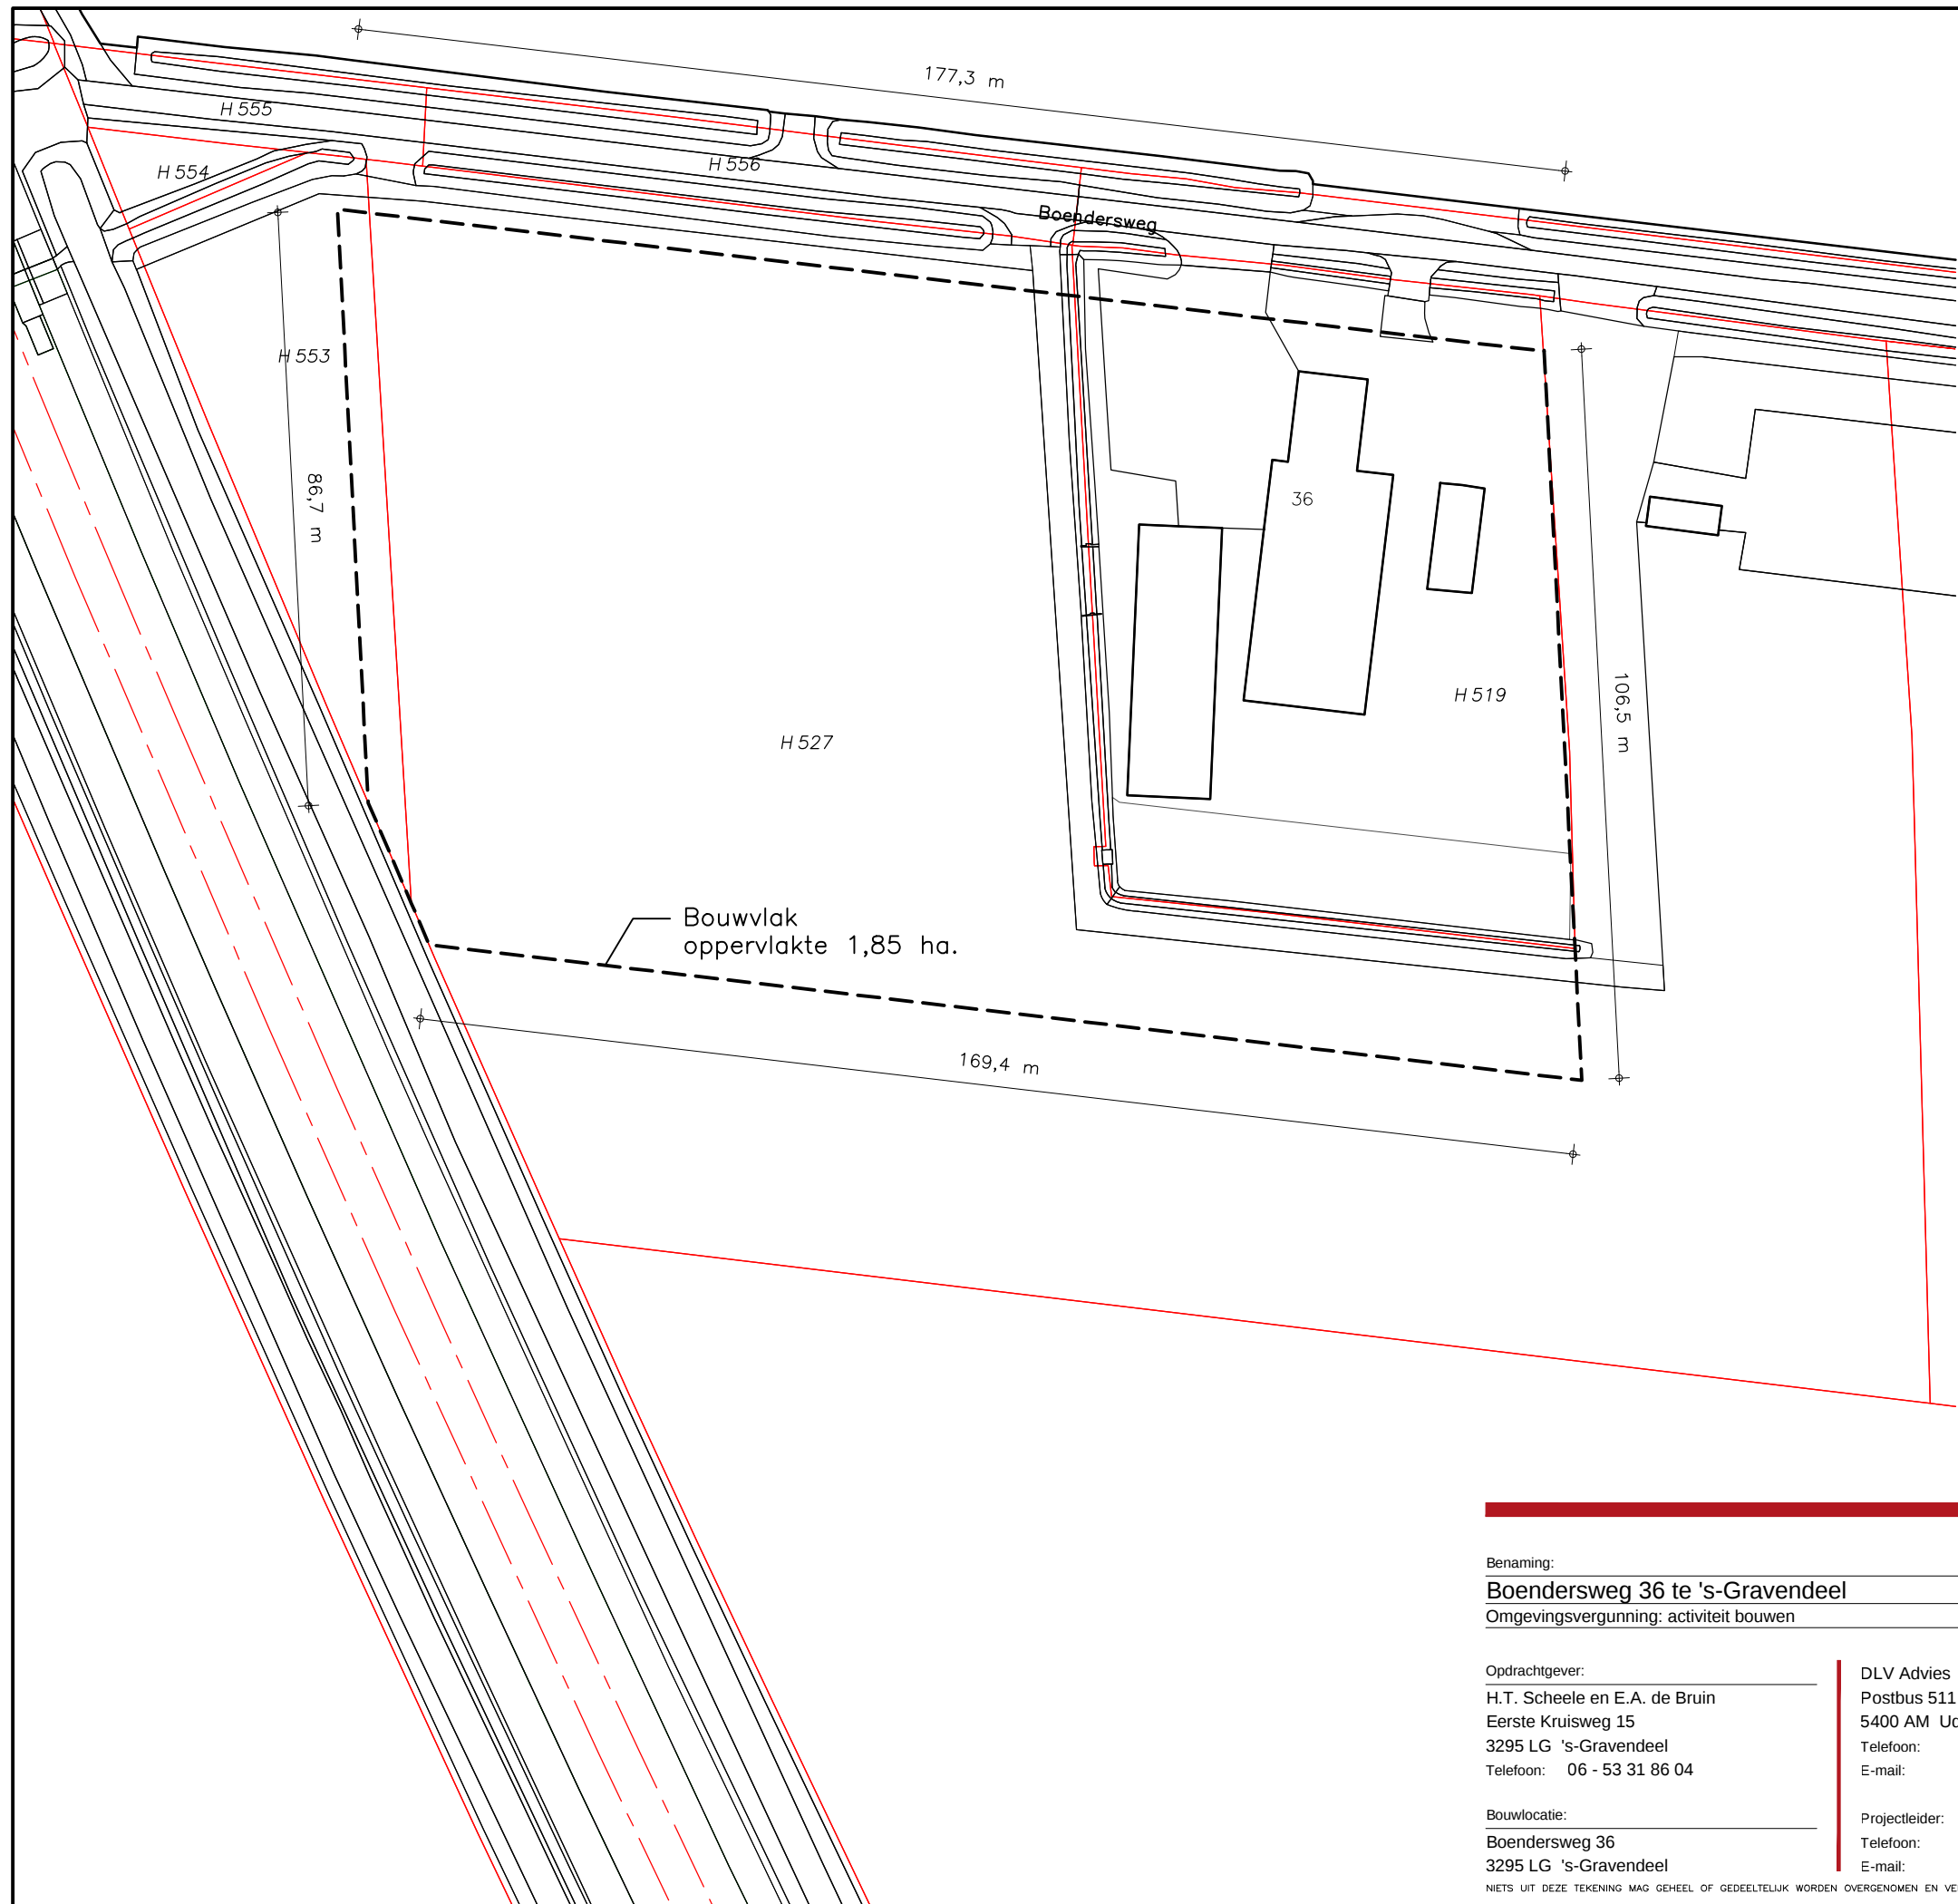

### Situatie

Kadastrale gemeente : 's-Gravendeel  
Sectie : H  
Nummer : 519, 527, 553  
Schaal : 1:1000  
Ondergrond : BGT  
Datum : 21-11-2018

Benaming:

**Boendersweg 36 te 's-Gravendeel**

Omgevingsvergunning: activiteit bouwen

Opdrachtgever:

H.T. Scheele en E.A. de Bruin  
Eerste Kruisweg 15  
3295 LG 's-Gravendeel  
Telefoon: 06 - 53 31 86 04

Bouwlocatie:

Boendersweg 36  
3295 LG 's-Gravendeel

DLV Advies  
Postbus 511  
5400 AM Uden  
Telefoon: 0413-336800  
E-mail: info.bmt@dlvadvies.nl

Projectleider: J. Commissaris  
Telefoon: 06-51383994  
E-mail: j.commissaris@dlvadvies.nl

Datum: 22-11-2018 RD

Wijzigingen:

|   |   |
|---|---|
| A | C |
| B | D |

Klantnummer: 220671 Werknummer: B180191-91 Blad: S10

www.dlvadvies.nl