



Behoort bij het besluit van het college van gemeente Hoeksche Waard van 24-02-2020 tot vaststelling van de kadastrale kaart van perceel Heinenoord G 1956. Gelet op de ligging van de verificatiegrenzen was het niet mogelijk onder het afsplitst van perceel Heinenoord G 1956 de feitelijke juiste grenzen te gebruiken. De voorlopige oppervlakte is door het ontwerp, op verzoek, wel vastgesteld op 62 are 65 ca.

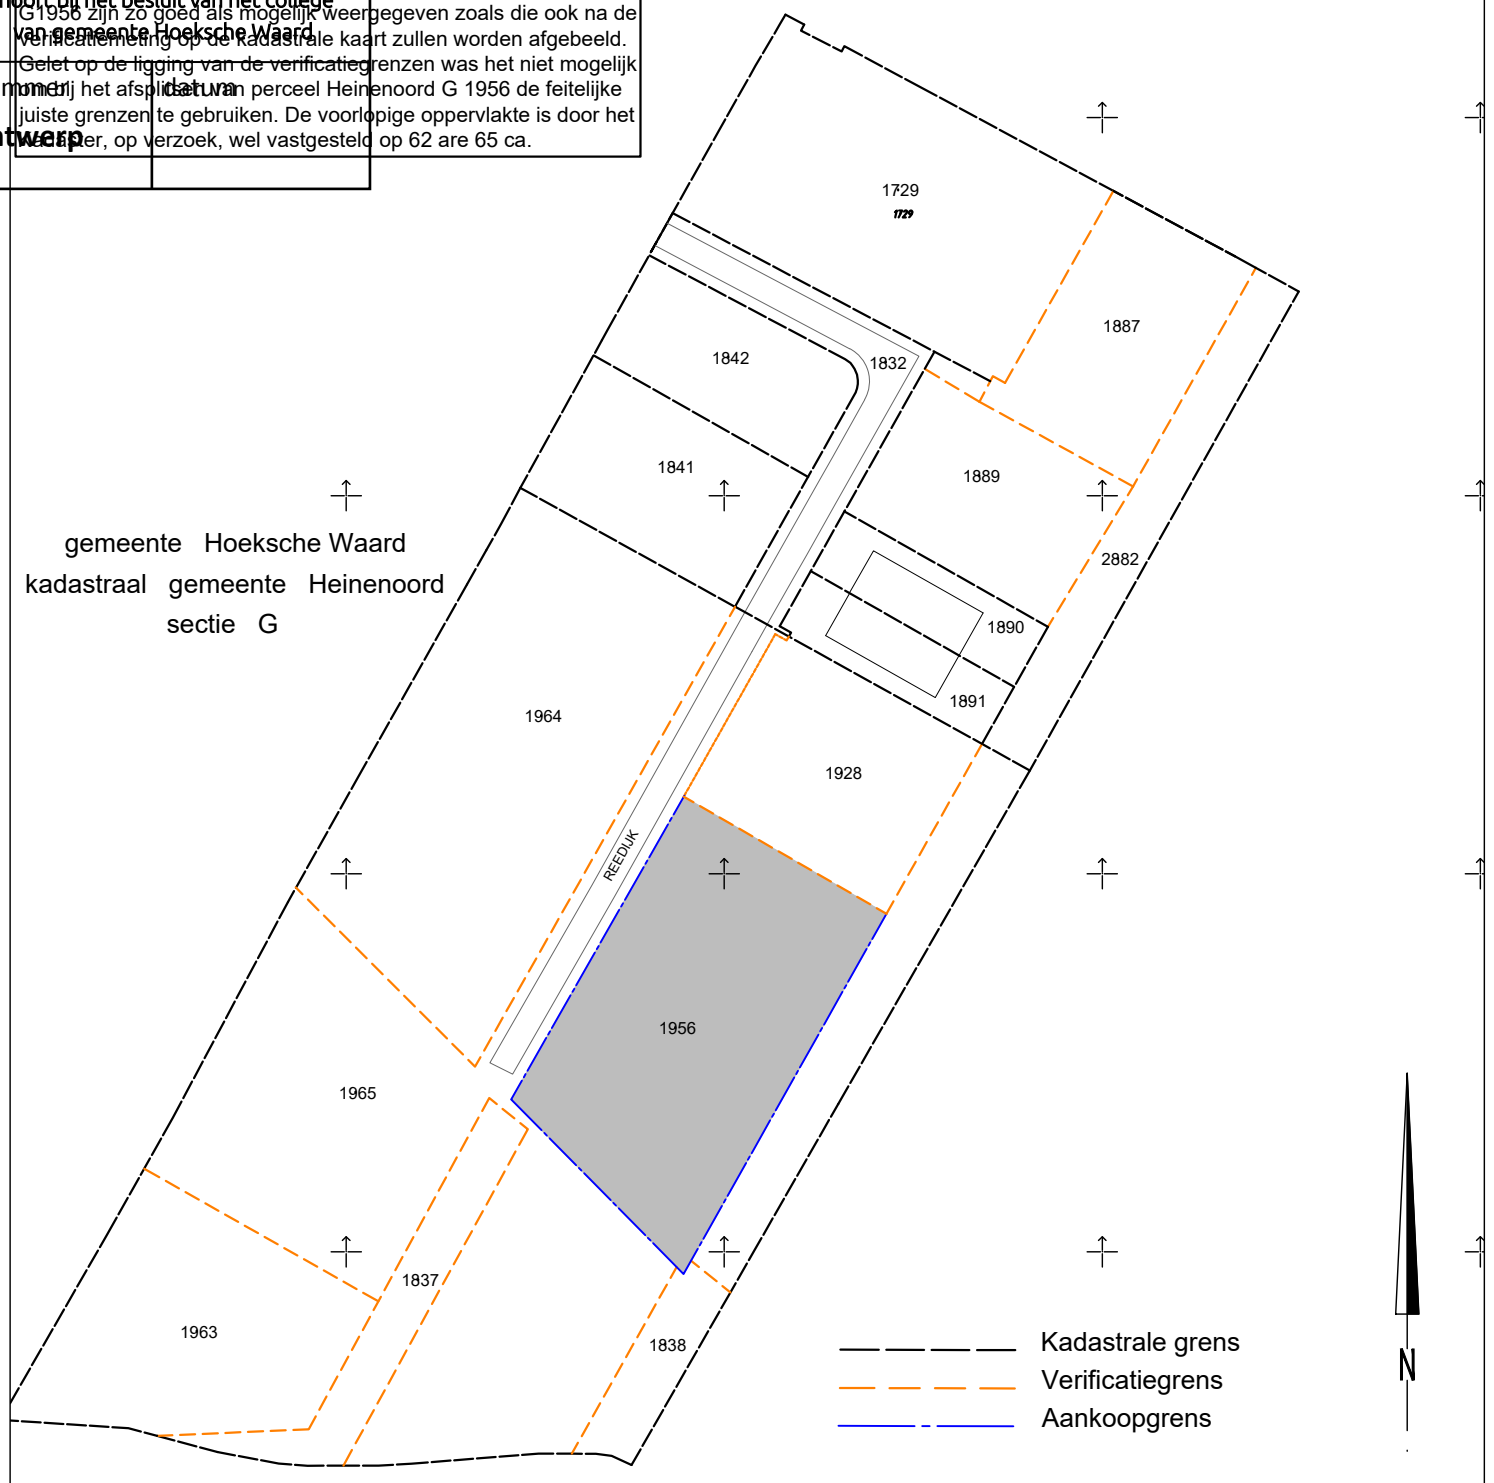

Afdeling Ontwikkeling en Grondzaken Bureau Grondzaken Team Geo-advies provincie HOLLAND ZUID Nabij N217: Aankoop t.b.v. waterstofvulstation dd: 24-02-'20 over te dragen voorlopig perceel Heinenoord G 1956 Oppervlakte: 6265 m²		9			
		8			
		7			
		6			
		5			
		4			
		3			
		2	Tekening aangepast	08-12-2020	RK
		1	Tekening aangepast	03-03-2020	RK
		Nr	Wijziging	Get. dat.	Gec. dat.
Behoort bij : Project Reedijk 9 Heinenoord			In bladen	blad	Get.
Schaal 1 : 2000			Formaat A4		Gec.
Tek.nr. 41889G01_20201208			Get. RK	Gec.	Gez.
					Dat.

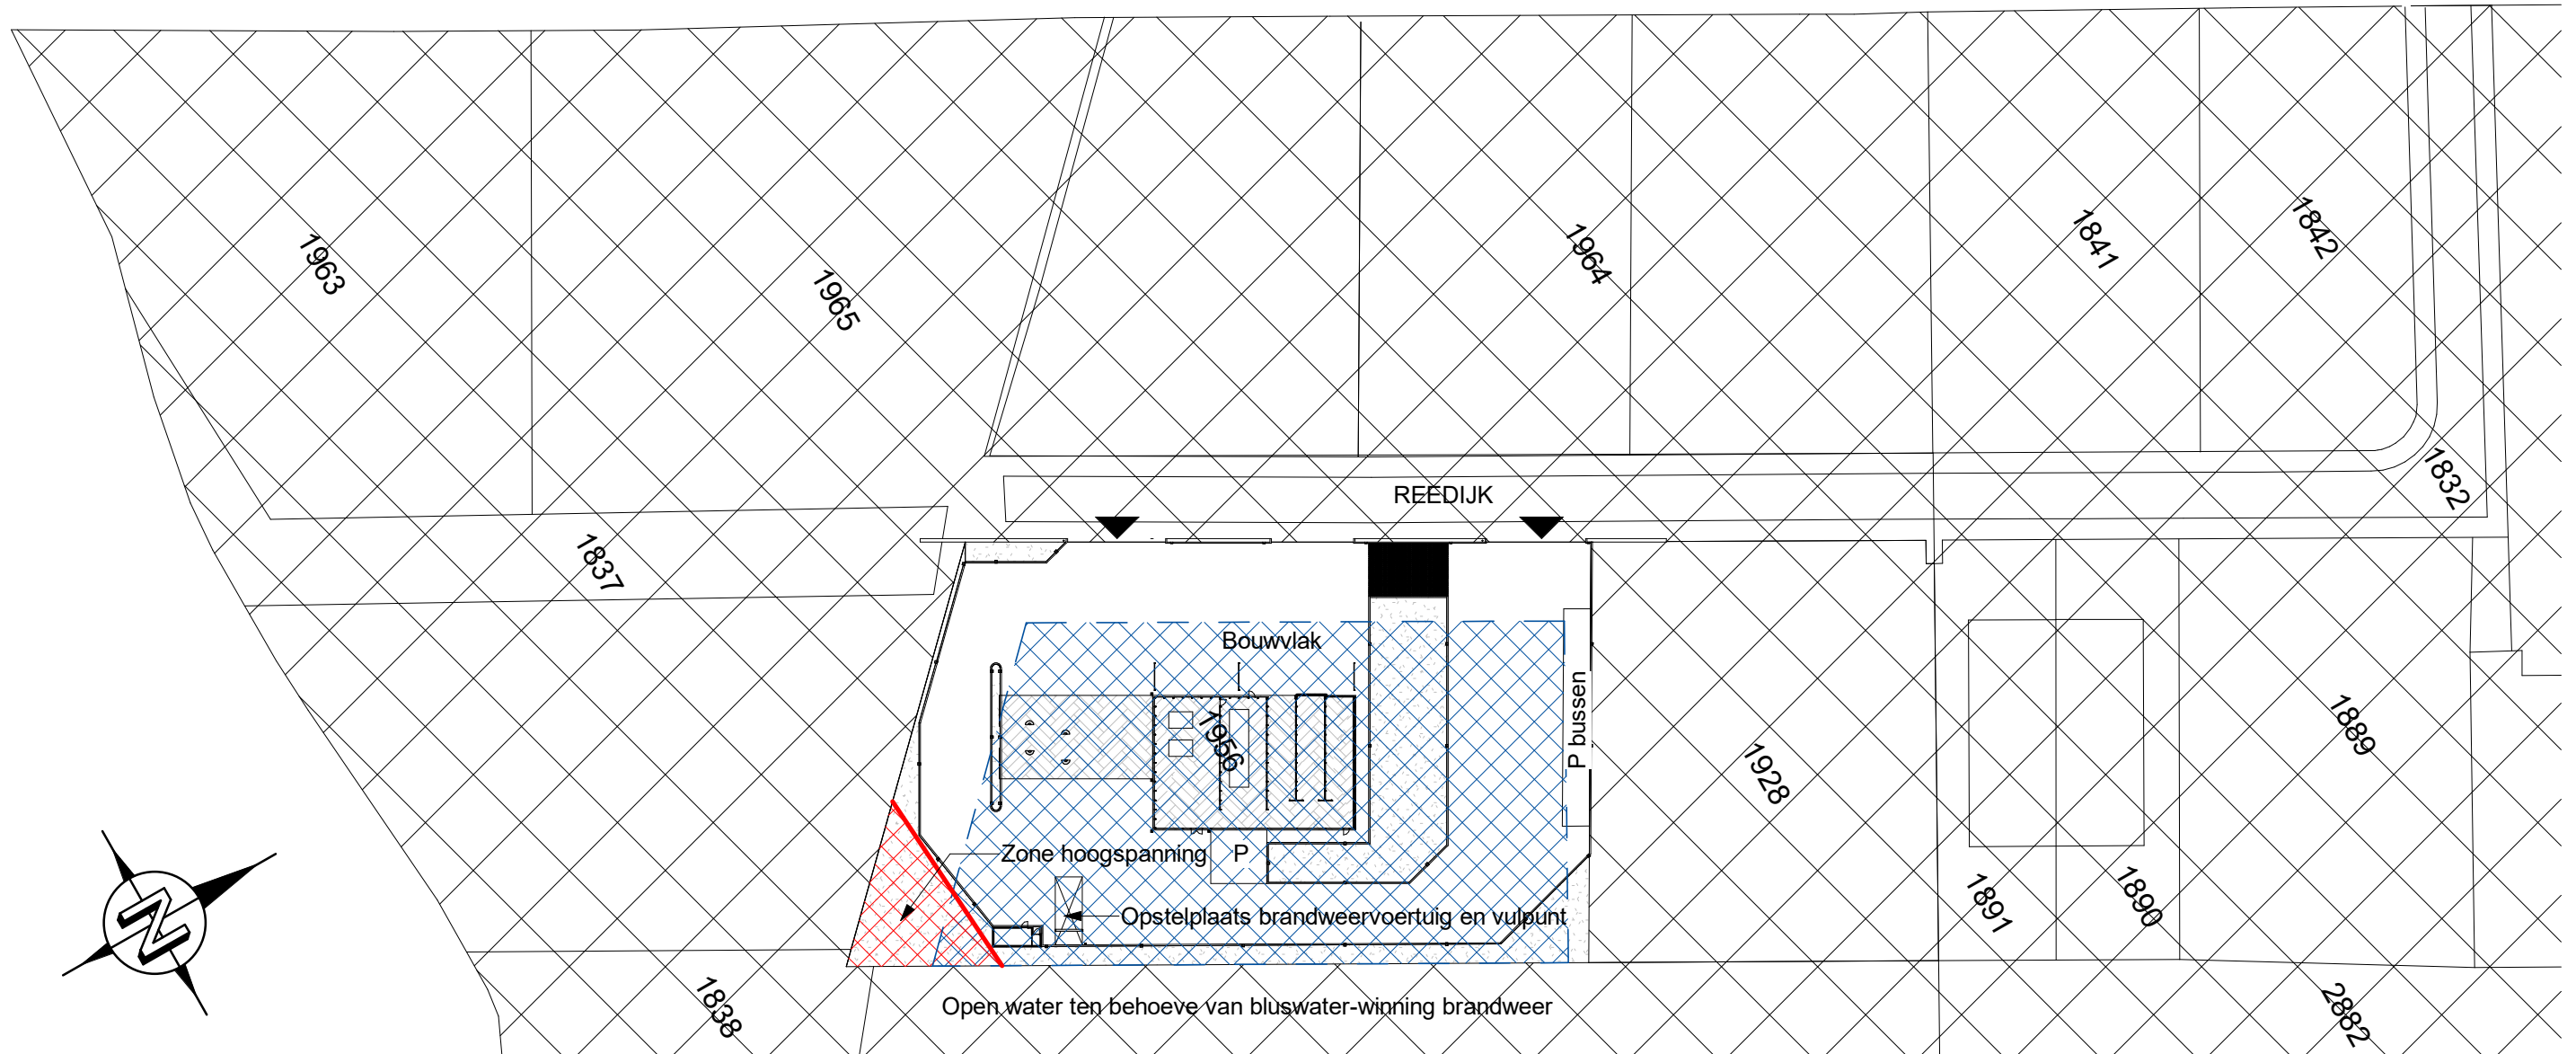

Terreintekening Nieuw

1 : 1000

Kadastrale gegevens:

Gemeente : Heinenoord
Sectie : G
Perceelnummer : 1956

	
Behoort bij het besluit van het college van gemeente Hoeksche Waard	
nummer	datum
ontwerp	

02	18-03-2021	RWK	MRS	Aanvulling omgevingsvergunning
01	11-03-2021	RWK	MRS	Aanvulling omgevingsvergunning
00	20-01-2021	CWN	MRS	Definitief Ontwerp
Revisie	Datum	Getekend	Vrijgave	Omschrijving
Project		Hydrogen Station Hoeksche Waard		
Omschrijving		Terreintekening Nieuw		
Opdrachtgever		Everfuel A/S Øst Høgildvej 4A, 7400 Herning, Denmark		
Schaal		Eenheid	Status tekening	
1:1000		mm	Definitief Ontwerp	
Project nummer		Documentnummer		
21172-02		1001		
Getekend		CWN	Vrijgave	MRS
Datum		20-01-2021	Datum	25-01-2021
Blad		1/1	Formaat A3	

**VIRO**
the performance of technology

Velperweg 35"
6824 BE Arnhem
Nederland

T: +31 26 3530 500
F: +31 26 3530 501
E: arnhem@viro.nl
www.viro.nl



Terreintekening Bestaand

1 : 1000

Kadastrale gegevens:
Gemeente : Heinenoord
Sectie : G
Perceelnummer : 1956

 **gemeente**
Hoeksche Waard

Behoort bij het besluit van het college
van gemeente Hoeksche Waard

nummer
ontwerp

datum

01	09-03-2021	CWN	MRS	Ruwwater toevoeging	
00	20-01-2021	CWN	MRS	Definitief Ontwerp	
Revisie	Datum	Getekend	Vrijgave	Omschrijving	
Project		Hydrogen Station Hoeksche Waard			Opdrachtgever Everfuel A/S Øst Høgildvej 4A, 7400 Herning, Denmark
Omschrijving		Terreintekening Bestaand			
 the performance of technology Velperweg 35" 6824 BE Arnhem Nederland		Schaal 1:1000	Eenheid mm	Status tekening Definitief Ontwerp	
		Project nummer 21172-02		Documentnummer 1000	
		Getekend CWN	Vrijgave MRS	Blad 1/1	Formaat A3
Datum		20-01-2021	Datum	25-01-2021	