


Legenda

-  boom
-  boomgroep
-  heestergroep
-  haag
-  toegangsweg
-  water
-  weiland / bloemrijk grasland

50 m
40
30
20
10
0 m

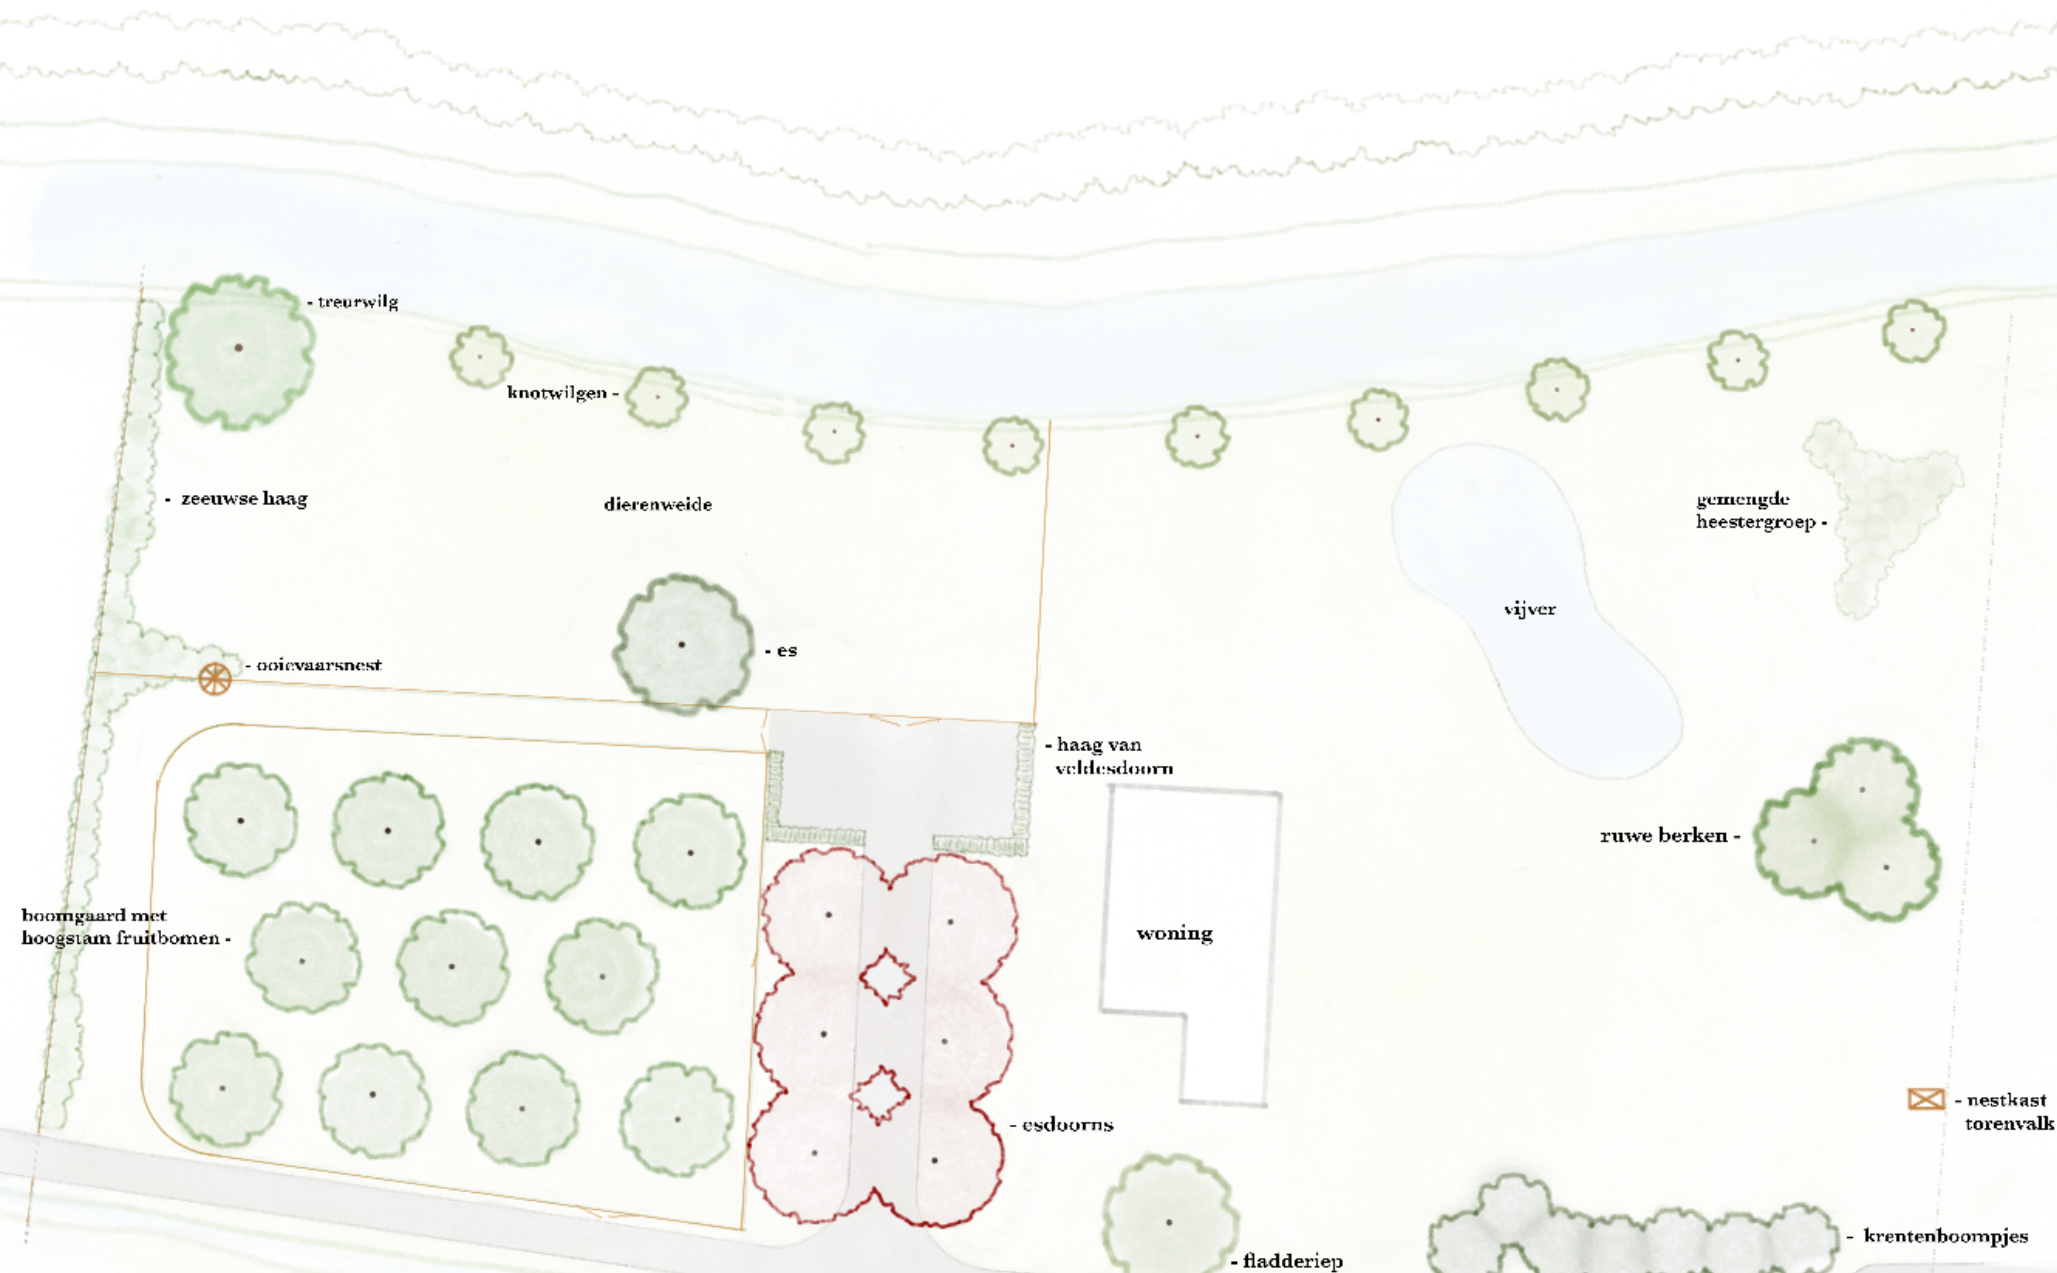

Definitief Tuinontwerp voor:
Familie Derksen - de Koning
Laan van Heemstede 62
Puttershoek

Ontwerp door:
Noortje's Tuinontwerp
Noortje van Leeuwen
Noorddijk 6
Zuid-Beijerland

Datum: 10 juli 2018