



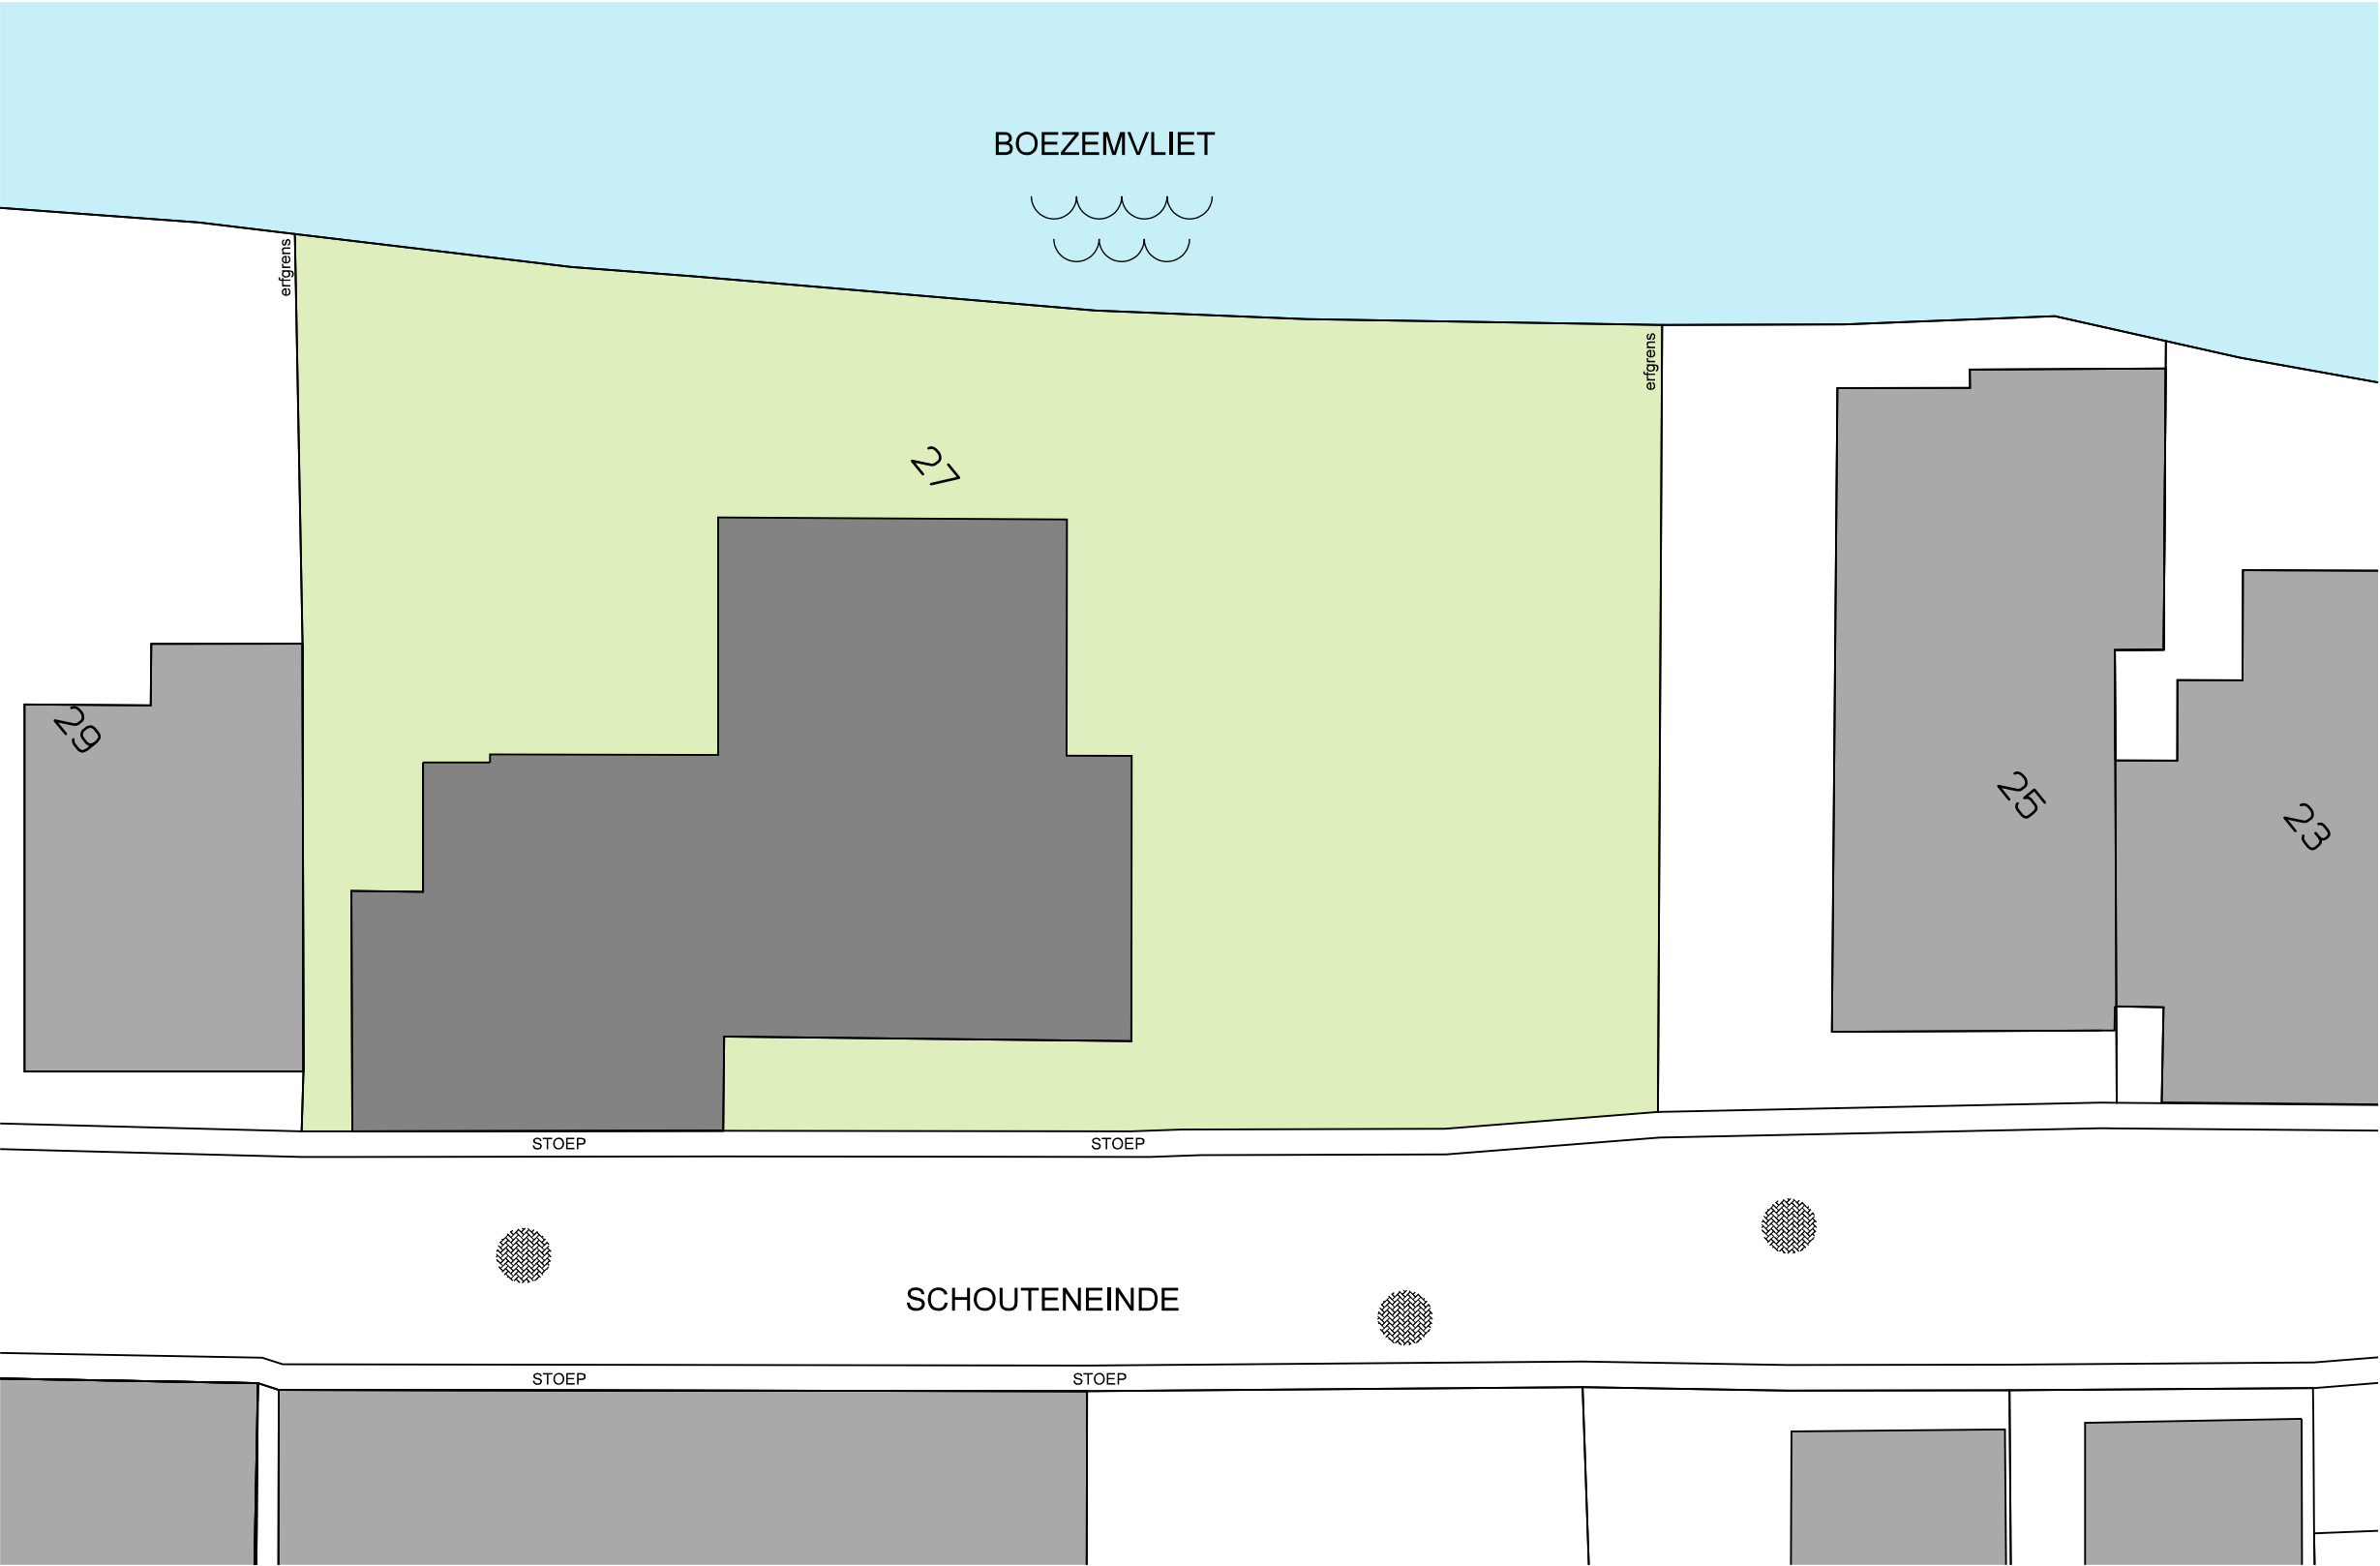


SITUATIE 1:200


	getekend	project	Datum	projectnummer
	formaat	Nieuw te bouwen woning aan het Schouteneinde 27A te Puttershoek	24-03-2022	21-005
	A3	Onderdeel/onderwerp	Gew.	bladnummer
	1:200	Situatie bestand		SI-00

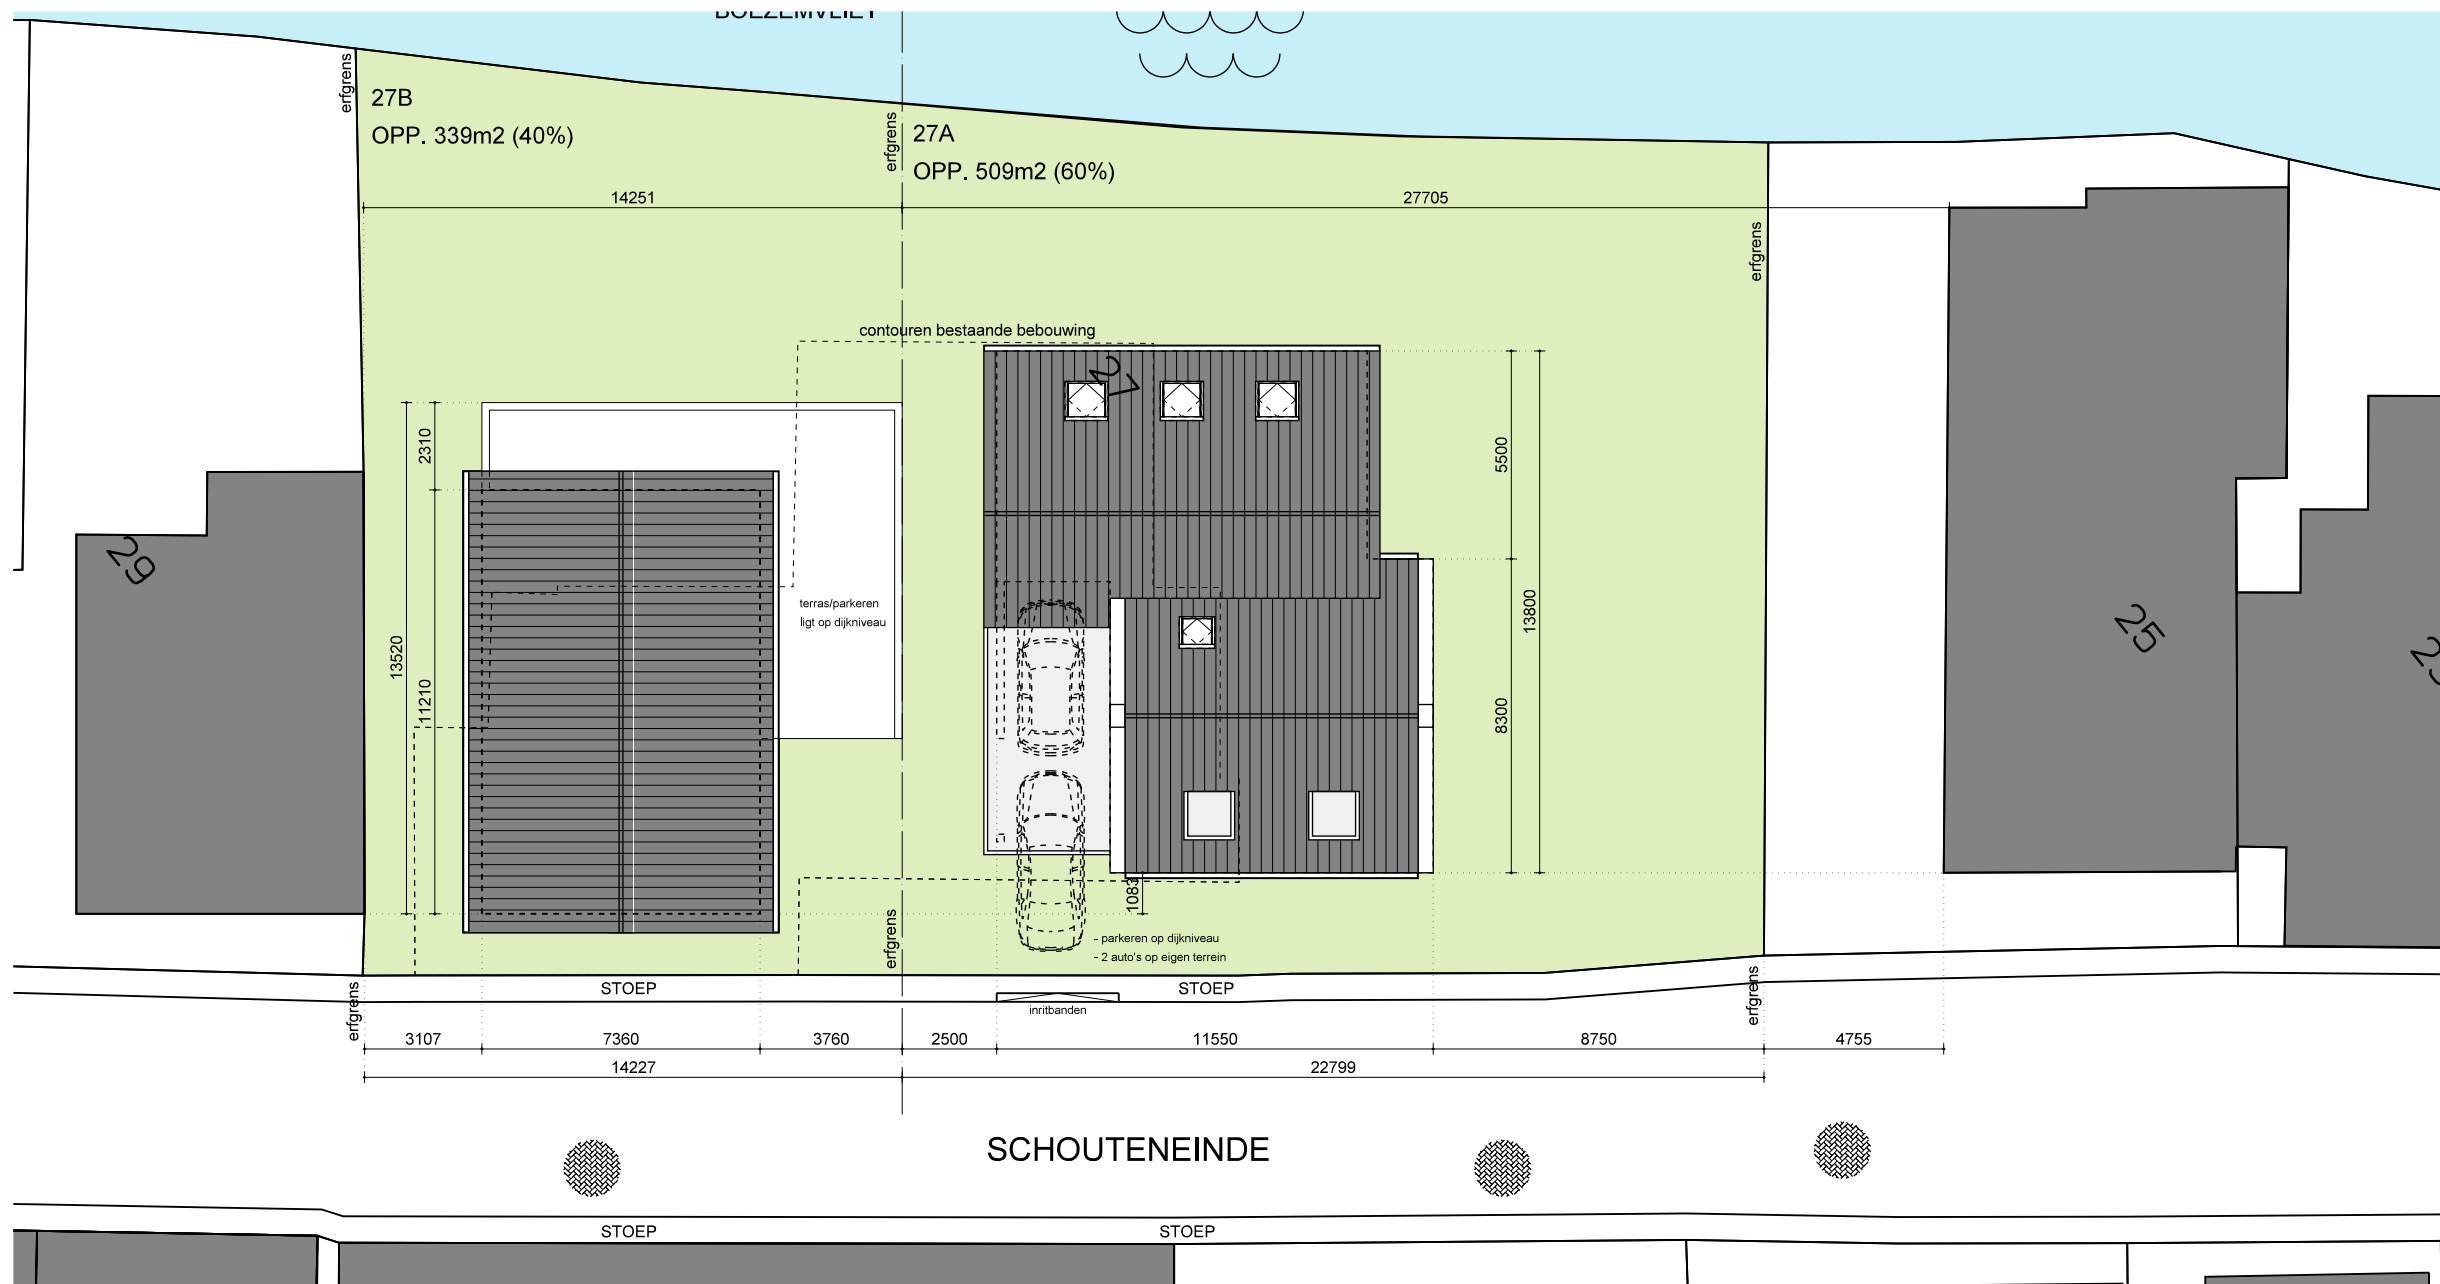

SITUATIE 1:200

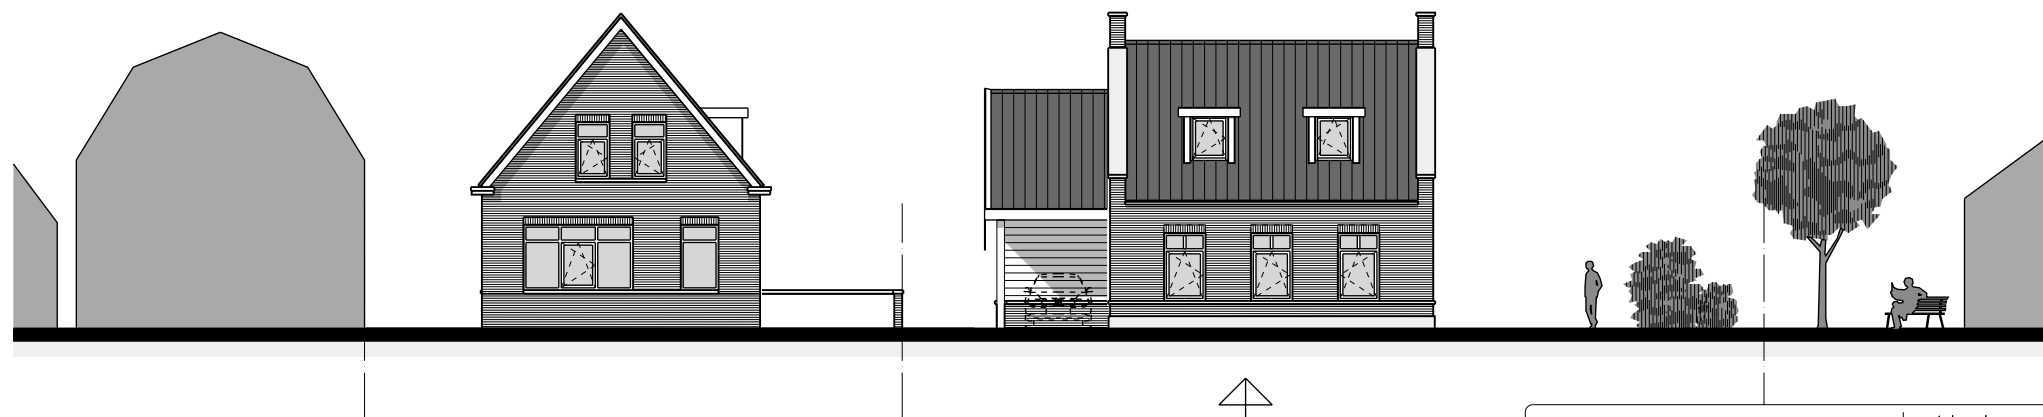

STRAATBEELD 1:200

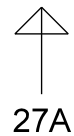

CG	getekend	project	Datum	projectnummer
	formaat	Nieuw te bouwen woning aan het Schouteneinde 27A te Puttershoek	24-03-2022	21-005
	A3	Onderdeel/onderwerp	Gew.	bladnummer
	1:200	Situatie nieuw		SI-01