



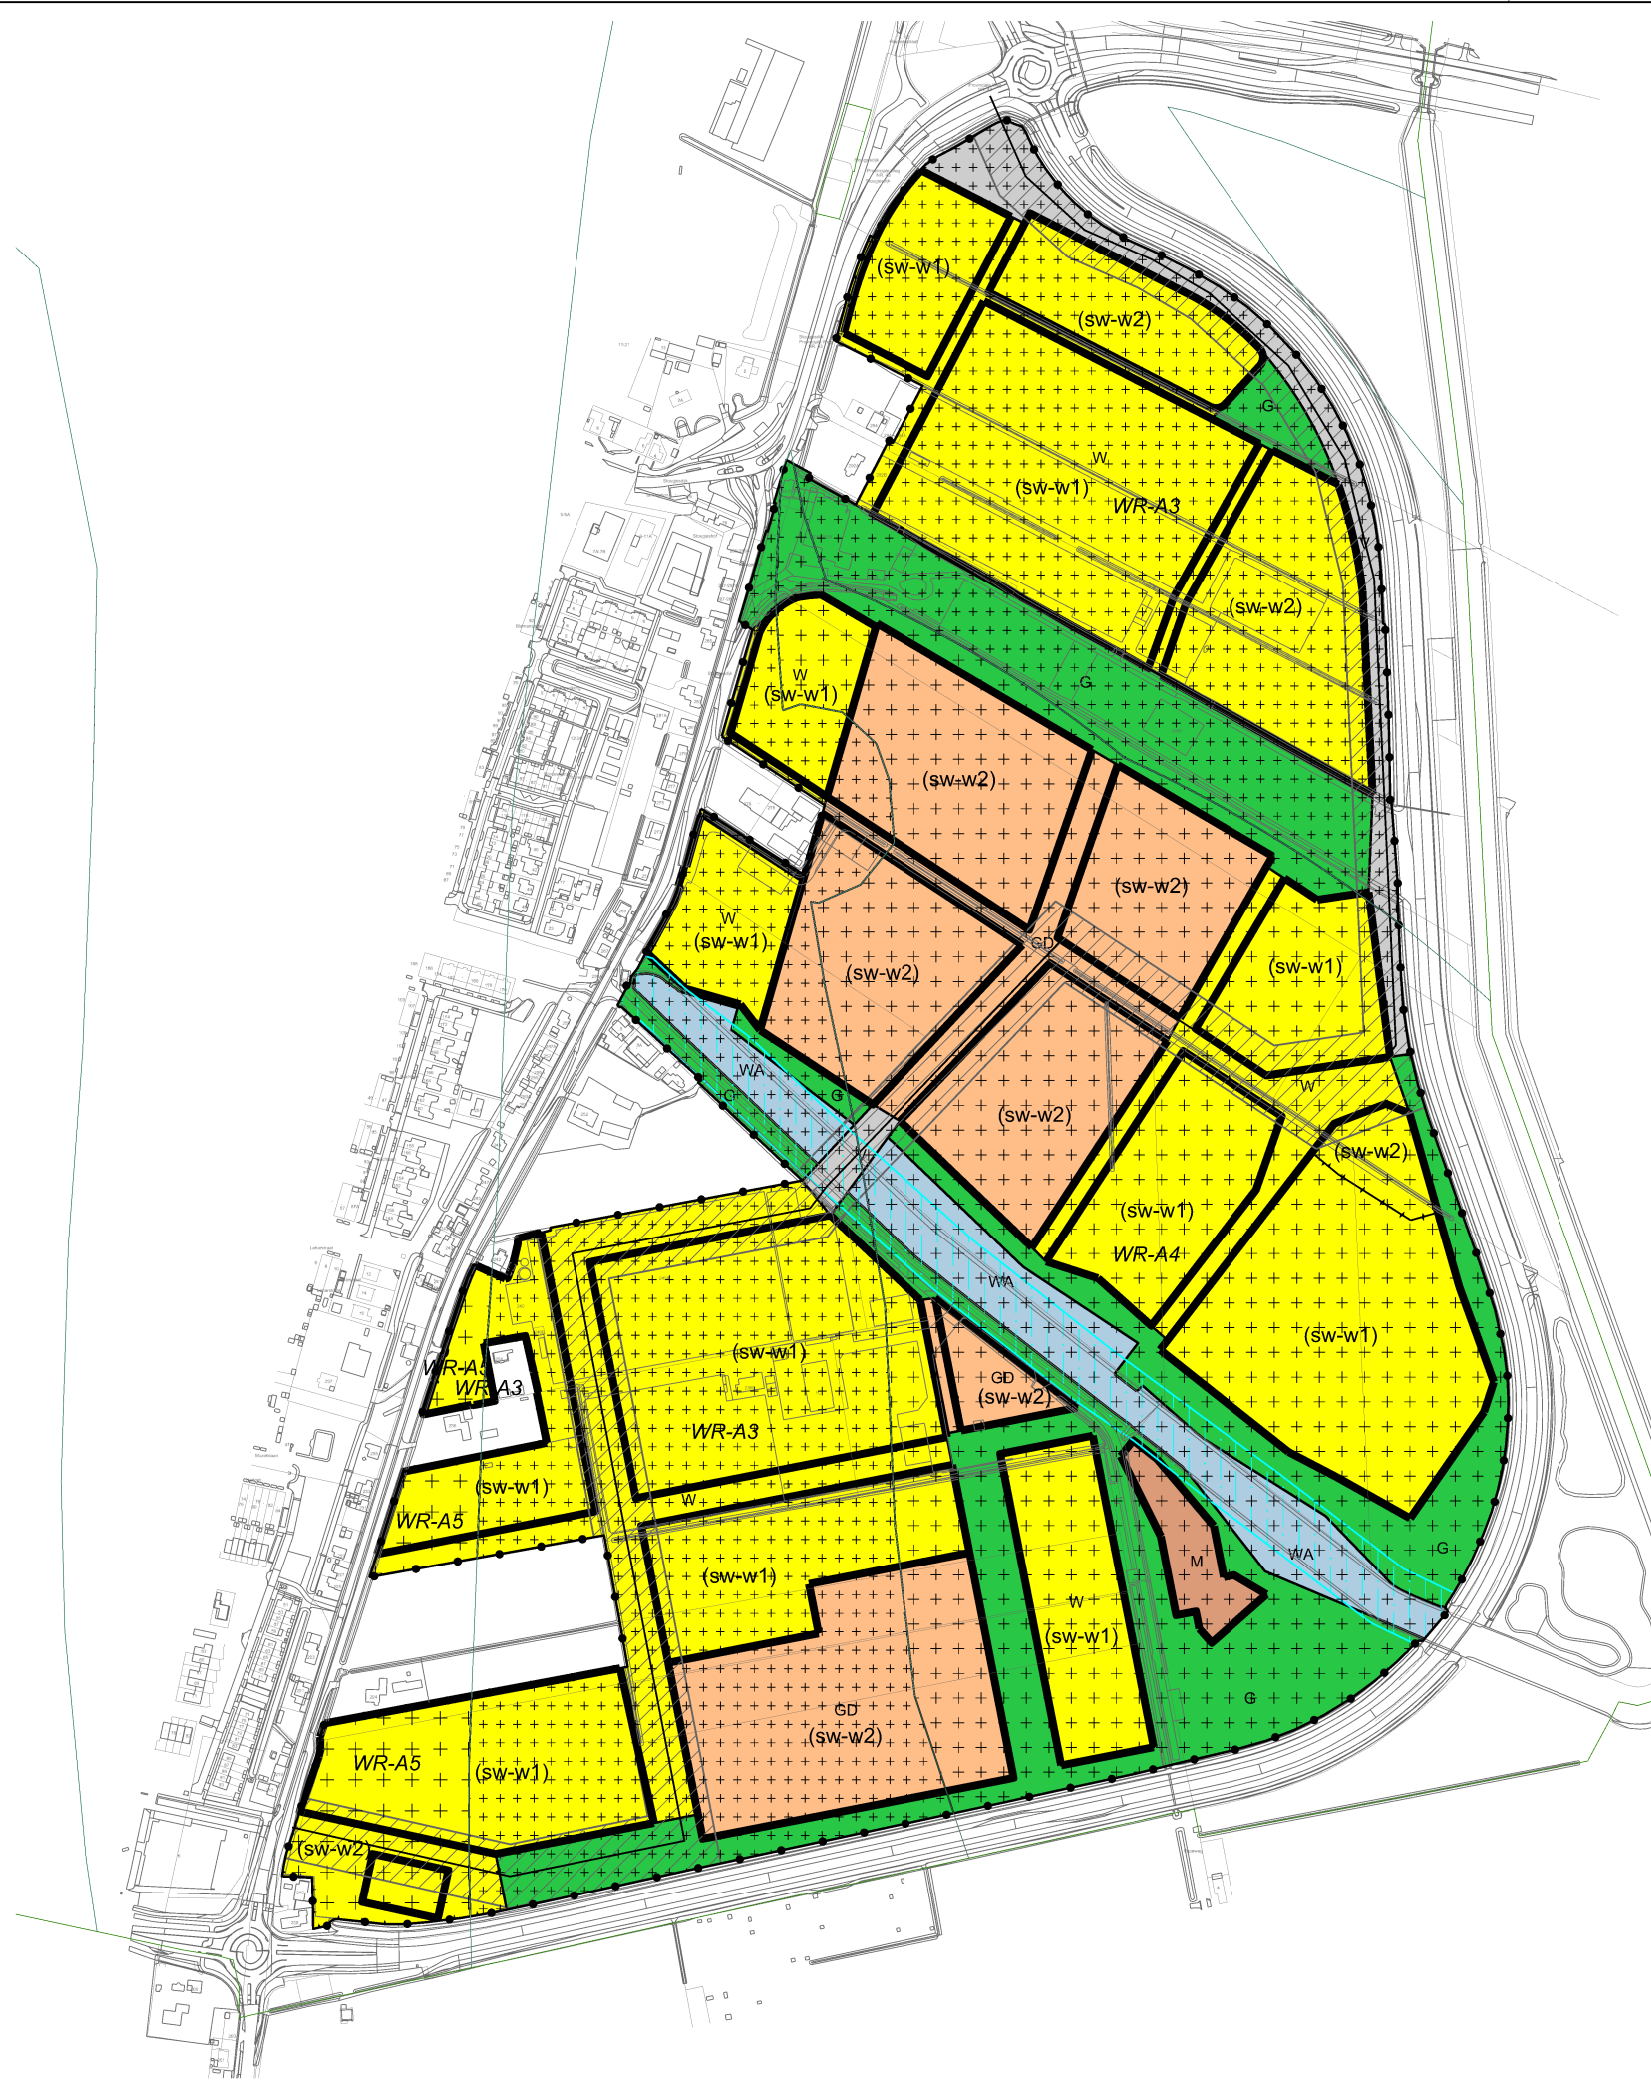

LEGENDA

- Plangebied
- Plangrens
- Bestemmingen
- GD Gemengd
  - G Groen
  - M Maatschappelijk
  - V Verkeer
  - WA Water
  - W Wonen
- Dubbelbestemmingen
- WR-A3 Waarde - Archeologie 3
  - WR-A4 Waarde - Archeologie 4
  - WR-A5 Waarde - Archeologie 5
- Gebiedsaanduidingen
- overige zone - zoekgebied infrastructuur openbaar vervoer
  - vrijwaringszone - NNN
- Functieaanduidingen
- (sw-w1) specifieke vorm van wonen - wonen 1
  - (sw-w2) specifieke vorm van wonen - wonen 2
- Bouwvlak
- bouwvlak

Gemeente Hoeksche Waard

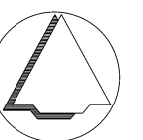

NAAM PLAN

Stougjesdijk-Oost

NAAM GML-BESTAND

NL.IMRO.1963.BP123456-ON01

DATUM

16-12-2023

BLAD VAN BLADEN

1 VAN 1

FORMAAT

A3

TEKENAAR

MvL

SCHAAL

1 : 6000



Best M ingenieursbureau  
Molenweg 107 1436 BS AALSMEEERDERBRUG  
06 13300041 info@bestm.nl



Twentepoort Oost 16A 7609 RG Almelo  
0546 454466 www.bjz.nu

Variant