
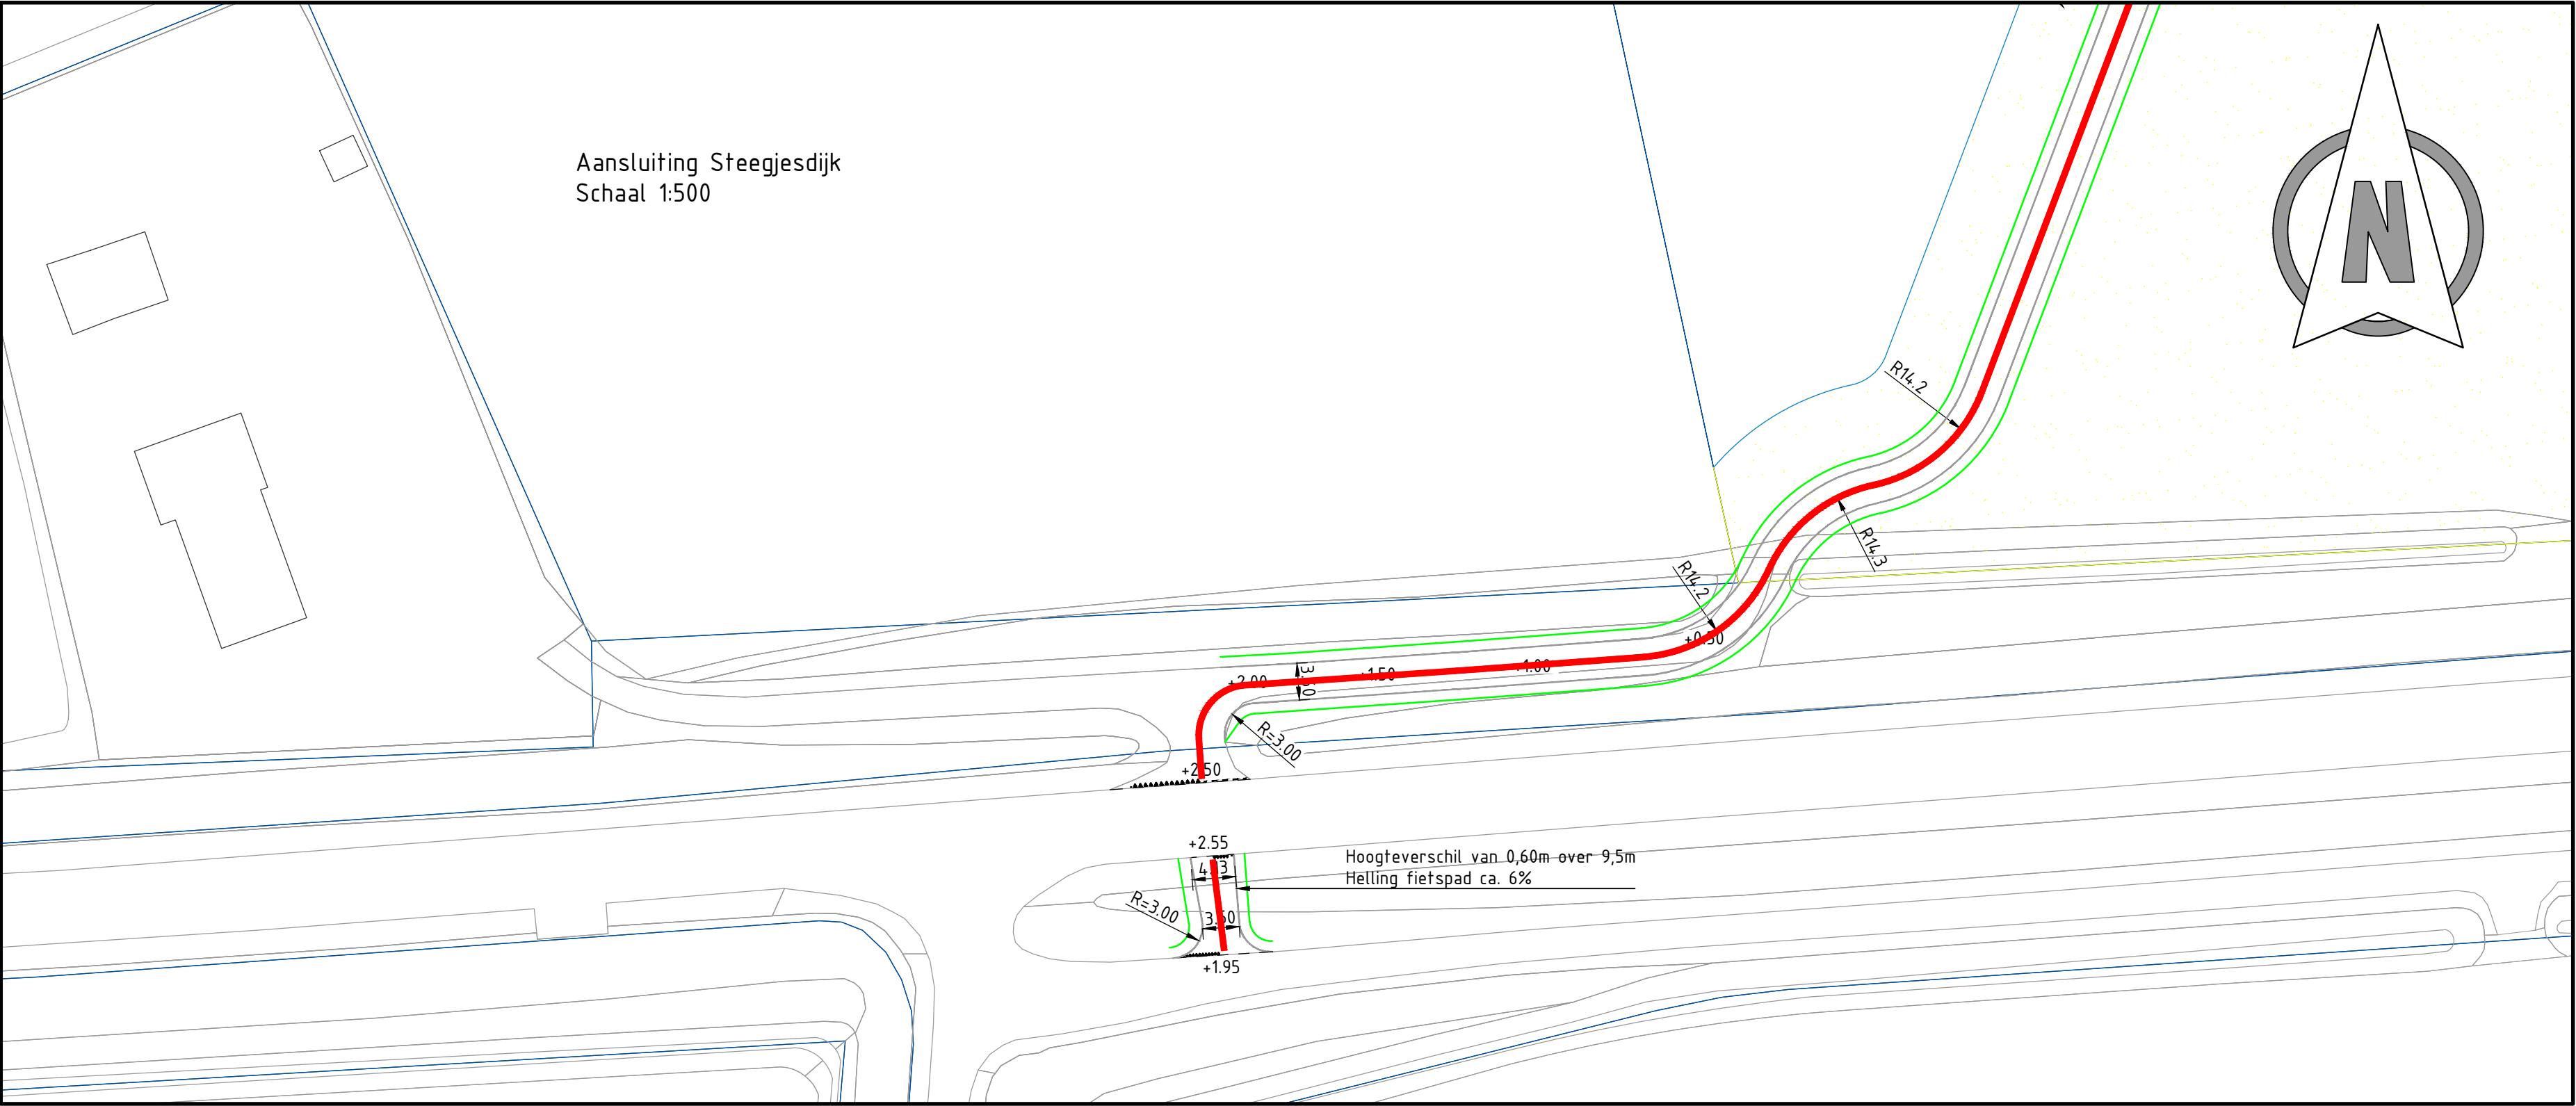


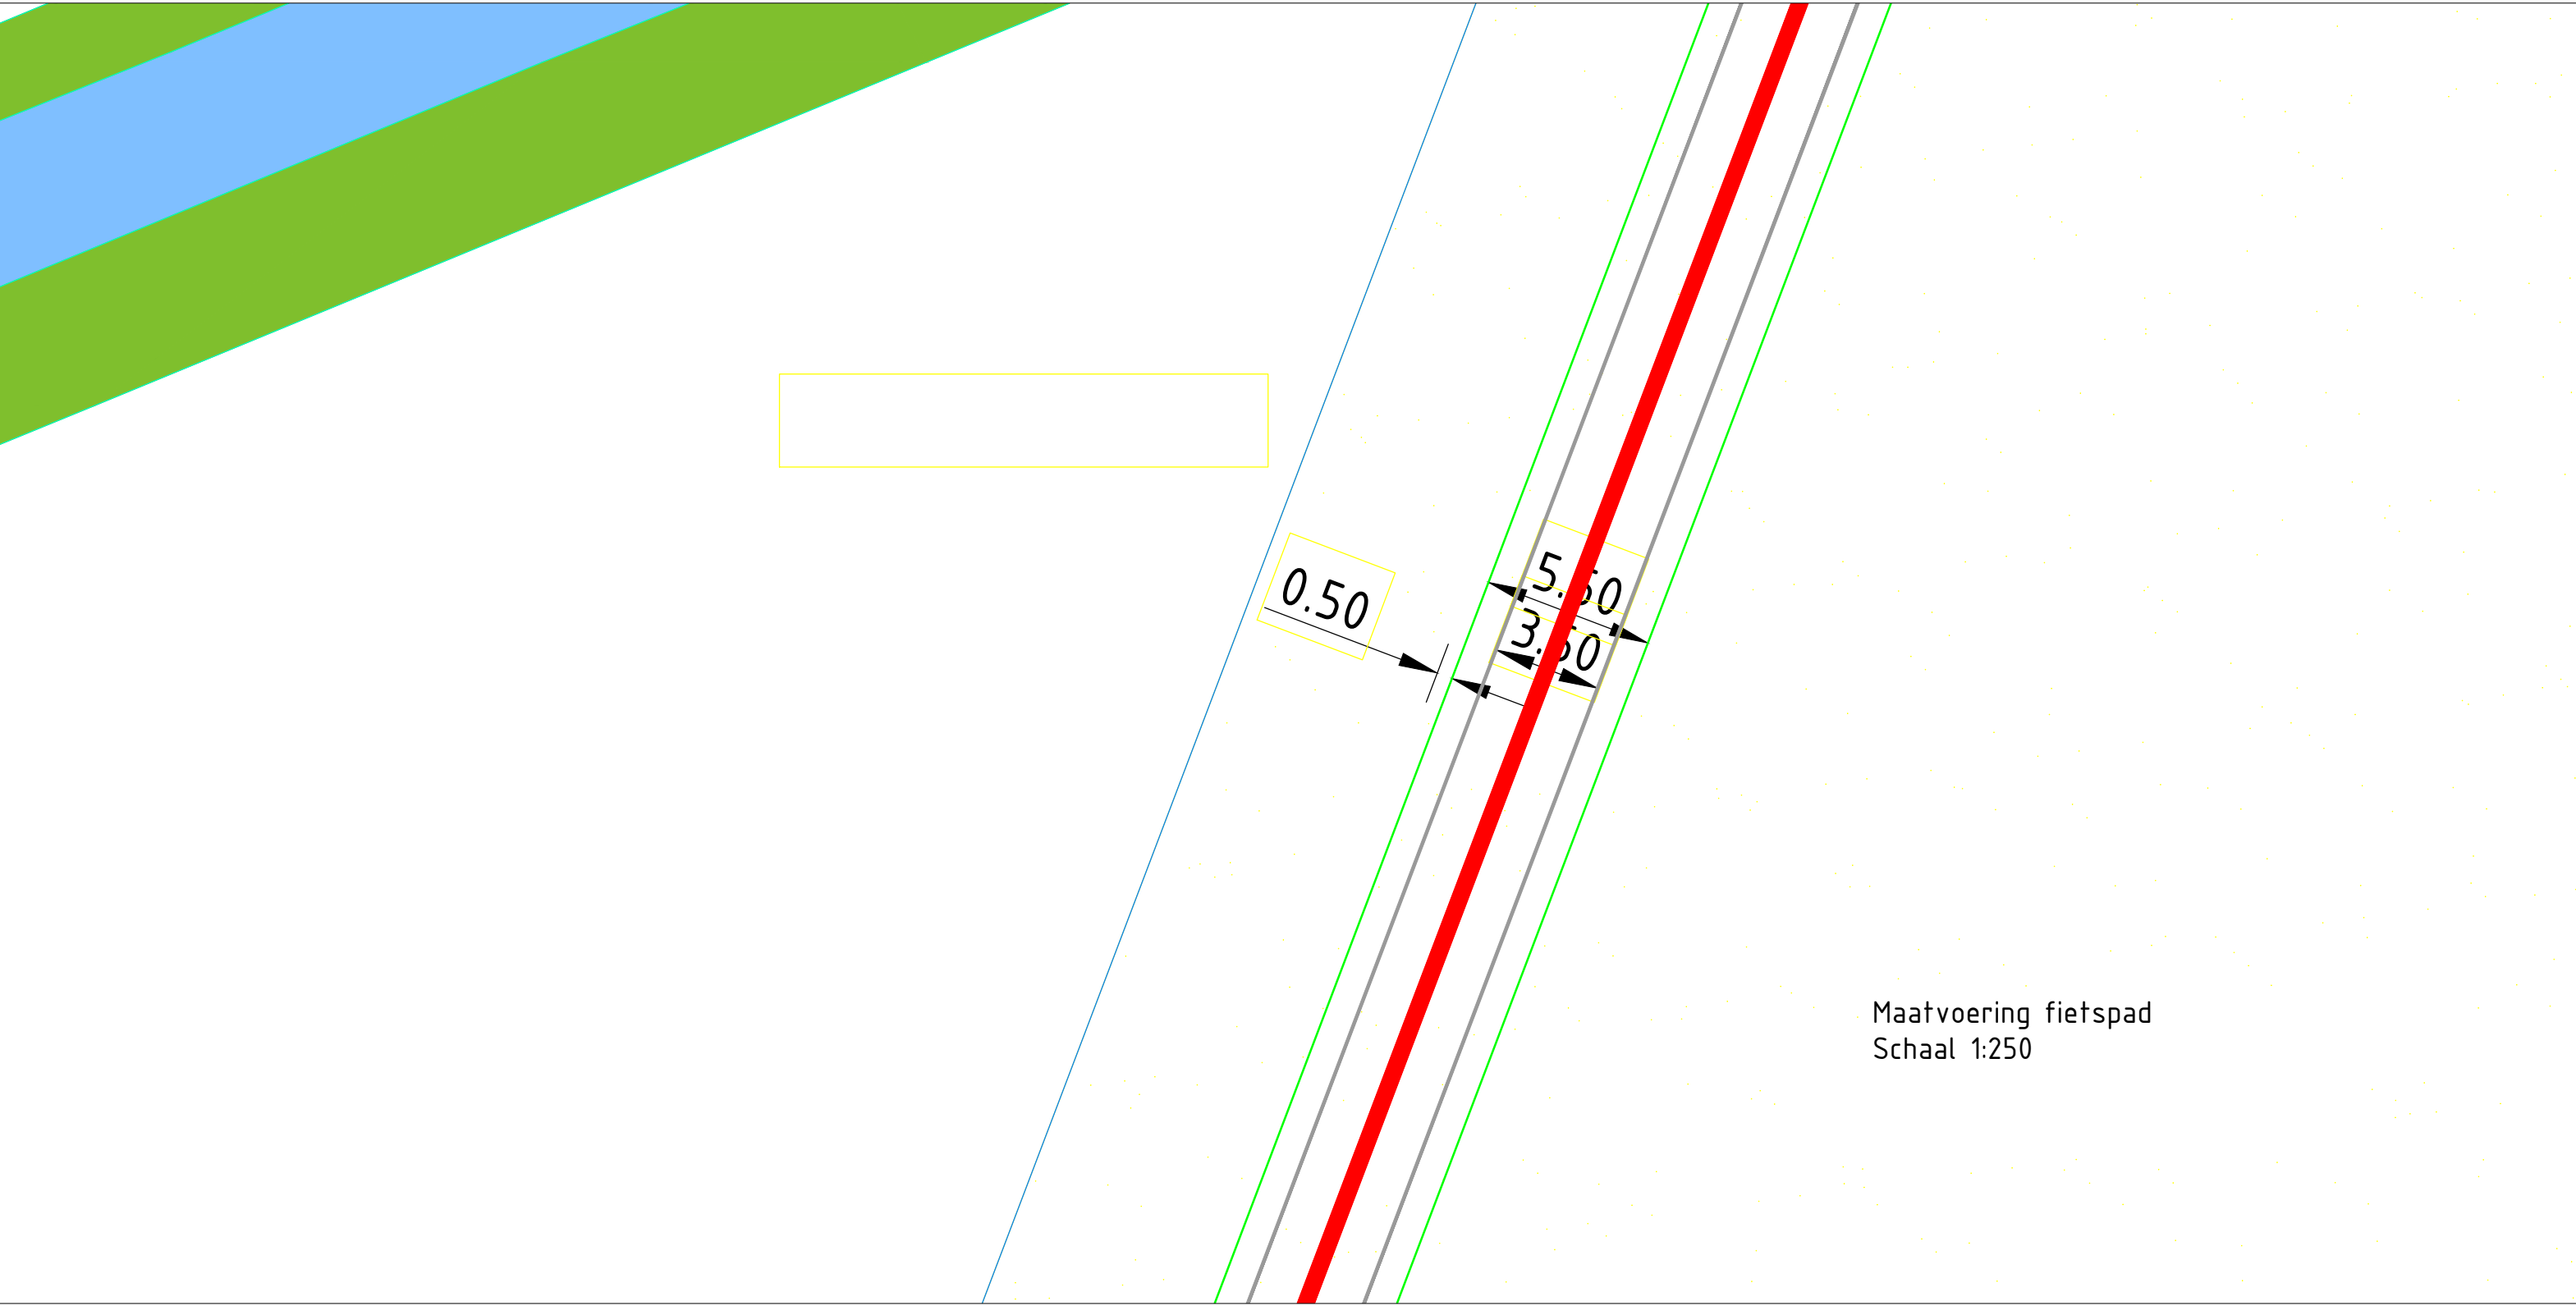

B4	28-12-2021	Trace aangepast n.a.v. gesprekken natuurontwikkeling	ML	WVOM		
B3	16-10-2021	Kant oprit voor aansluiting Steegjesdijk toegevoegd	ML	WVOM		
B2	11-03-2021	VERBOD-11	POW			
REV	DATUM	OMSCHRIJVING REVISIE	GETEKEND	GECONTROLEERD	GEZEEN	
OPDRACHTGEVER						
Gemeente Hoeksche Waard						
PROJECT						
Tiengetenpad Variant 3a						
ONDERDEEL						
Schetsontwerp Nieuwe situatie						
OPDRACHT / VERSIE / REVISIE						
DATUM	20-12-2021	GECONTROLEERD	WVOM	PROJECTNUMMER		
GETEKEND	POW	GEZEEN		INFR190608		
STATUS	CONCEPT	SCHAAL	1:1000	TEKENINGNR.		
FORMAAT				BLADNR.		
A0				1/1		