

HITSERTSE KADE VOORONTWERP

16 03 2023



DE HITSERTSE KADE

De Hitsertse Kade is al decennialang een recreatieplek waar vooral mensen uit de buurt graag komen om te zwemmen, sporten, wandelen, zonnen. De voorzieningen zijn echter zeer matig en gedateerd. Samen met de Projectgroep Hitsertse Kade, de gemeente Hoekse Waard en de Vogelbescherming Nederland is er een programma opgesteld om de Hitsertse Kade op te waarderen. Het resultaat ziet u hier in dit document.

Het ontwerp bestaat uit een eenduidige landschappelijk ingreep die de plek organiseert en een aantal gewenste functies koppelt. Deze ingreep bestaat uit een lange steiger die over het terrein het water loopt en alle gewenste bouwkundige ingrepen en voorzieningen koppelt. Zo zijn er onder andere een uitkijktoren, toiletten, douches, een zwemsteiger, een vis/aanlegsteiger en een horecavoorziening opgenomen. De steiger verdeelt het terrein in tweeën, zodat de zonneweide afgescheiden wordt van het parkeerterrein. Langs de steiger komt een afscheiding die ook dienst doet als speel- en sporttoestellen. De horeca is ondergeschikt aan de plek en staat achter op het terrein. Het is een eenvoudig gebouw van 1 laag. De toren staat in het water aan de steiger en geeft een prachtig uitzicht over het Haringvliet. Wat betreft de materialisering sluiten we aan bij een aantal andere objecten in en rond het Haringvliet (Tij, Blik, De Zeemol). Dat betekent dat alles wordt uitgevoerd in tweedehands Azobé steenschotten. Dus de dekken van de steigers, de gevels van de toren, de terrassen en gevels van de horeca worden allemaal hierin uitgevoerd.


Opdrachtgevers:
Gemeente Hoeksche Waard
Postbus 2003
3260 EA Oud-Beijerland

Vogelbescherming Nederland, Zeist


Architect:
RO&AD Architecten, Bergen op Zoom

-
- 01 Loop Steiger
 - 02 Kano & Zwem Steiger
 - 03 Vis & Aanleg Steiger (Kleine Boten)
 - 04 Uitkijktoren
 - 05 Paviljoen & Wc / Douches (170m²)
 - 06 Terras Vlonder (125m²)
 - 07 Pierenbad
 - 08 Bootcamp Rek
 - 09 Nieuw Te Planten Bomen
 - 10 Zwemtrap
 - 11 Zwemgedeelte
 - 12 Rust Zonneweide
 - 13 Parkeerplaats (76 plekken)
 - 14 Te verwijderen steiger


NIEUWE SITUATIE

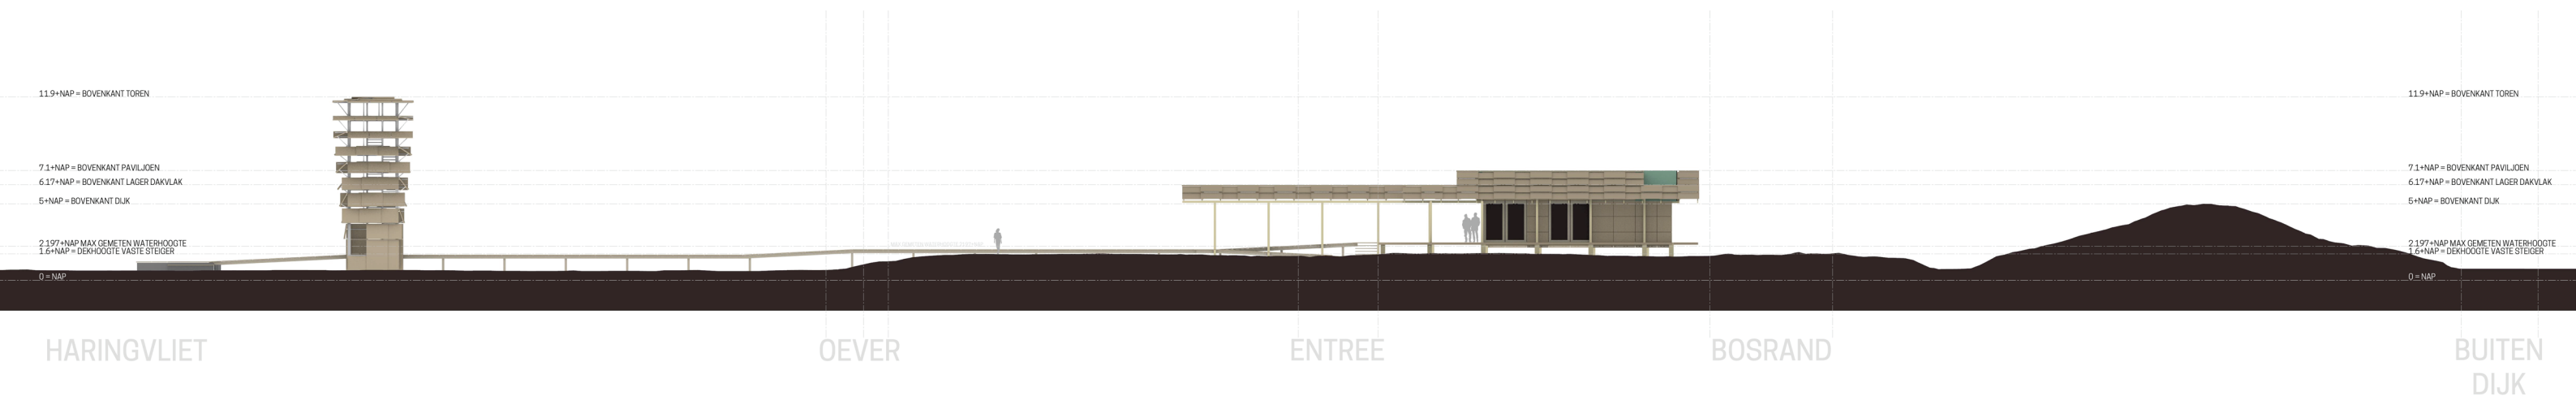

LANDSCHAPSDOORSNEDE

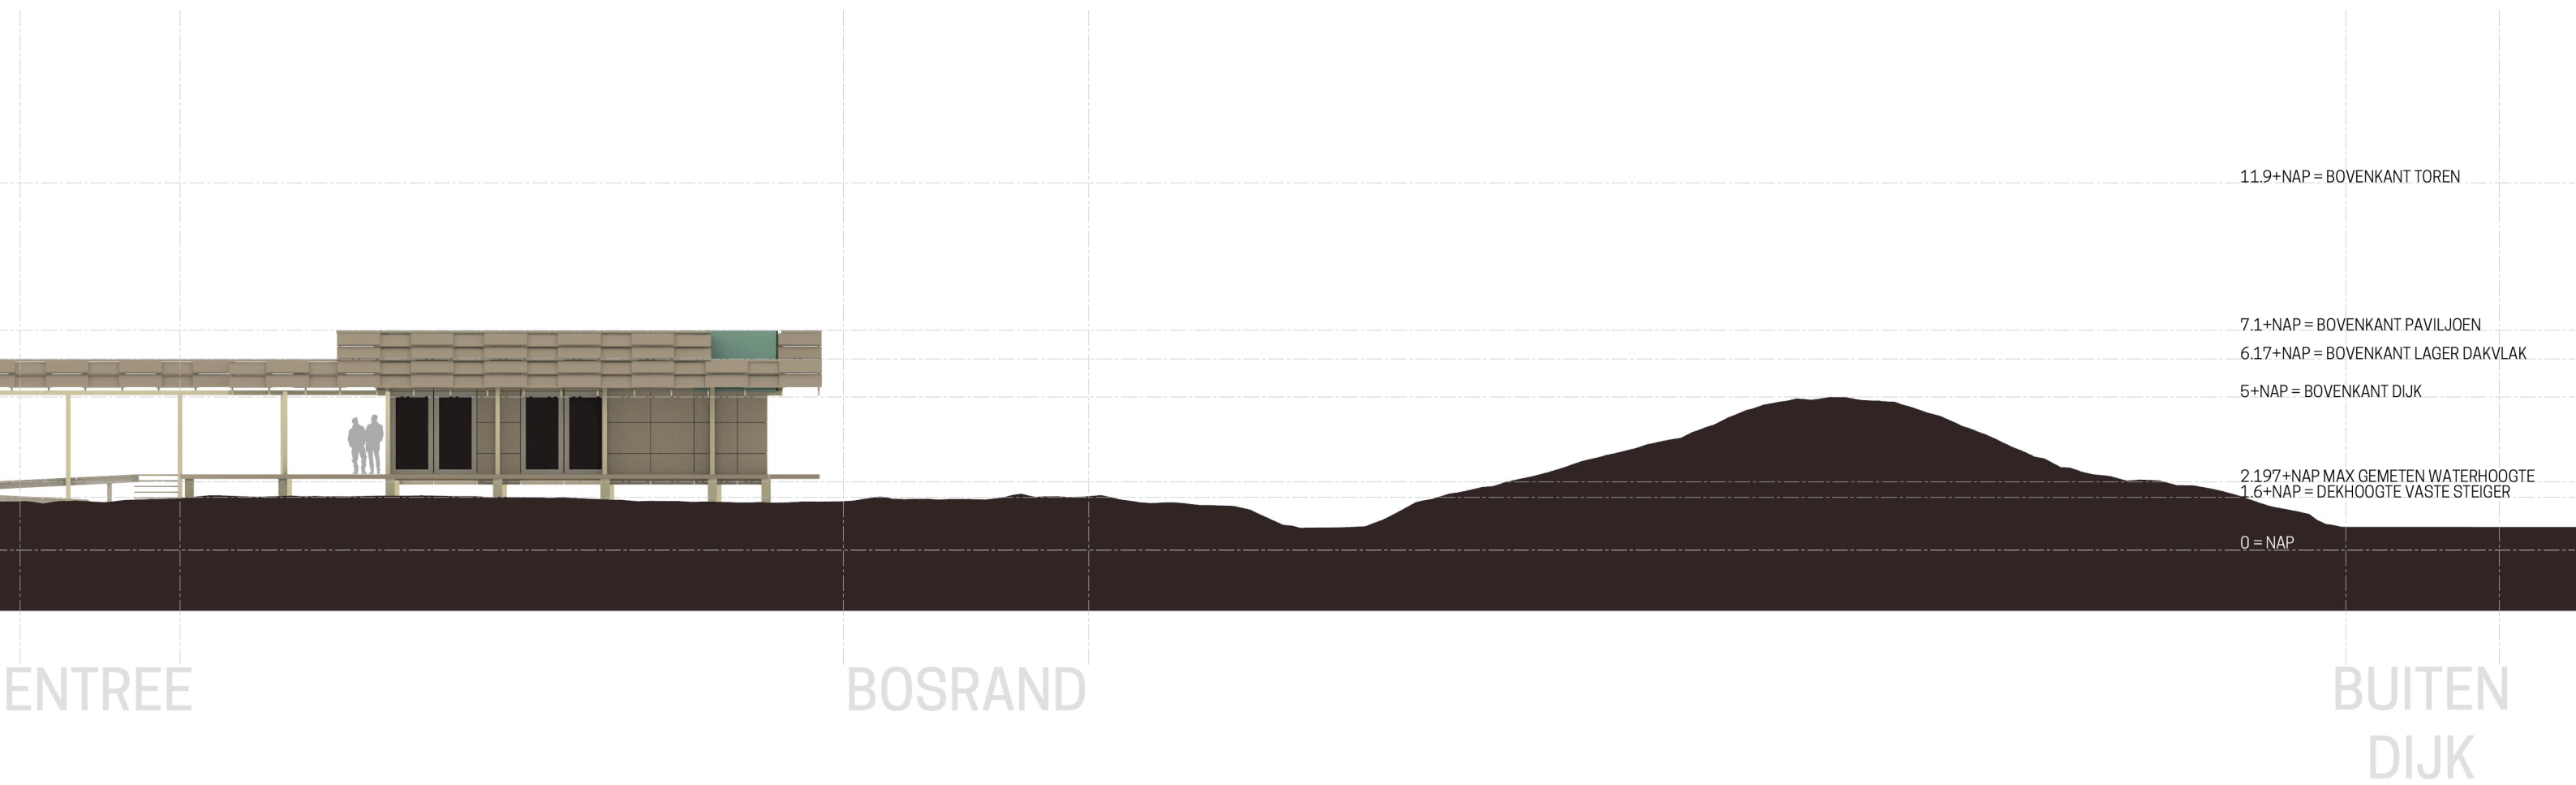

LANDSCHAPSDOORSNEDE

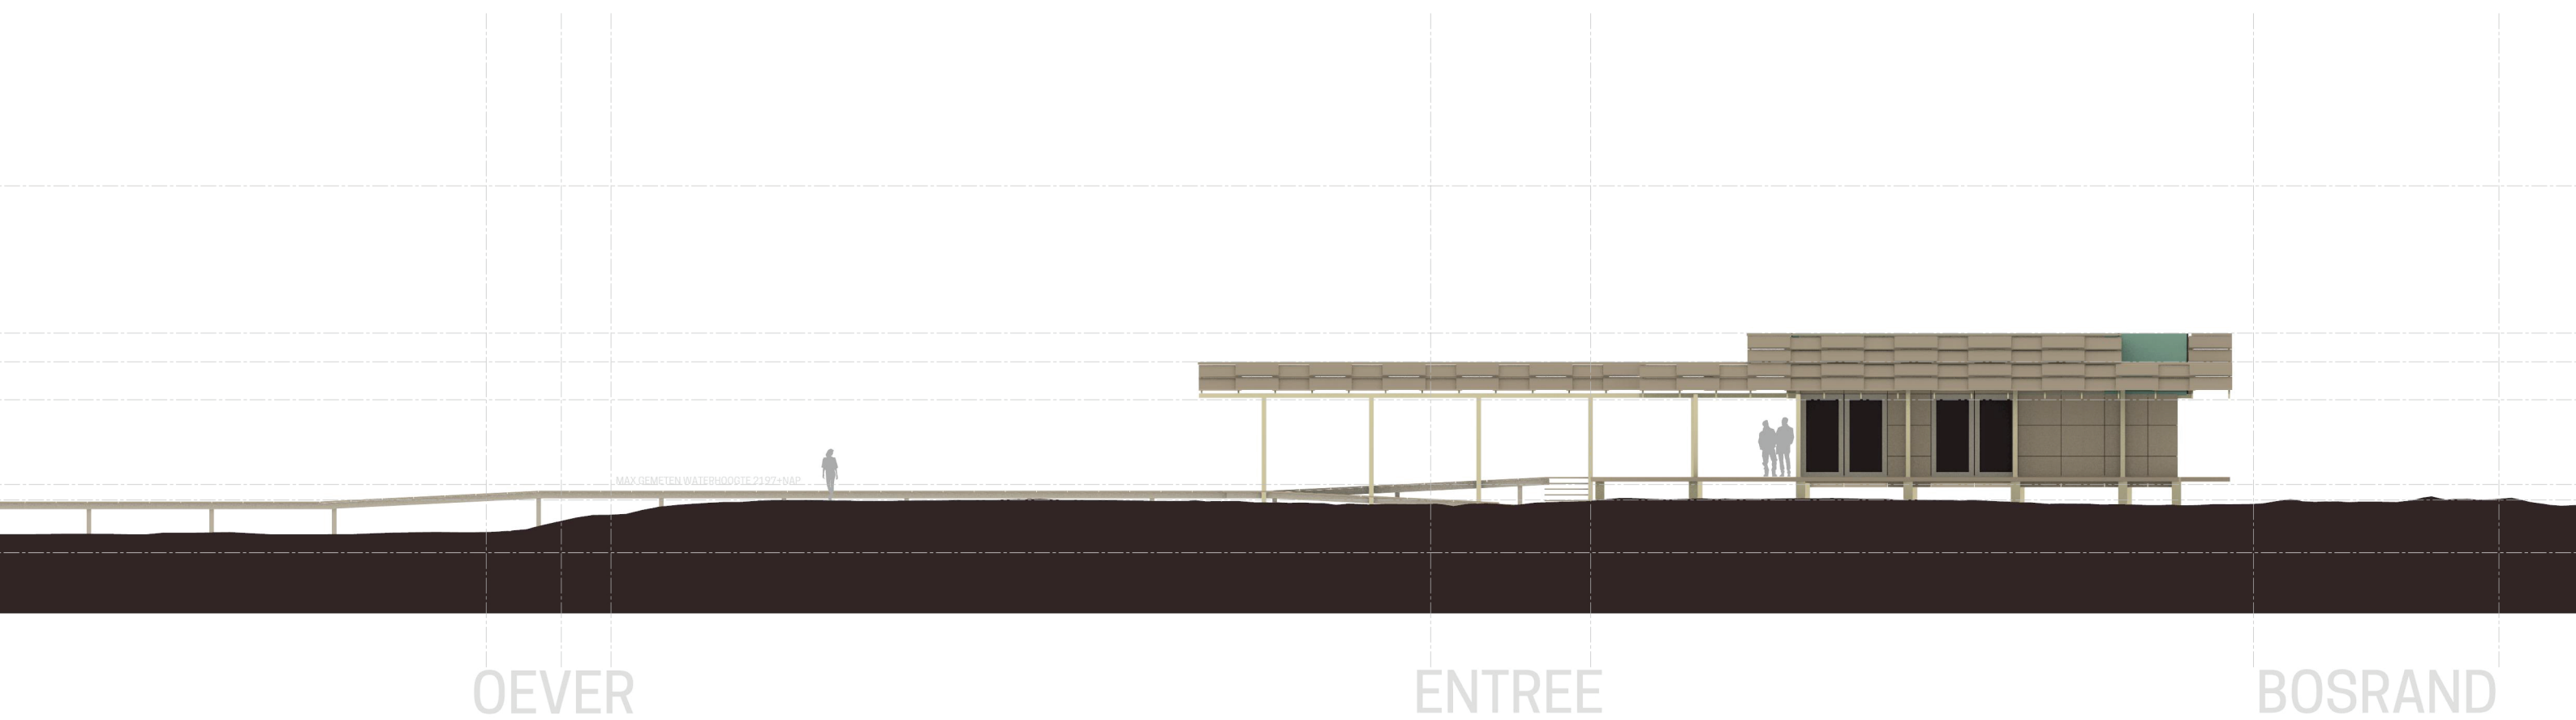


OEVER

ENTREE

BOSRAND

LANDSCHAPSDOORSNEDE

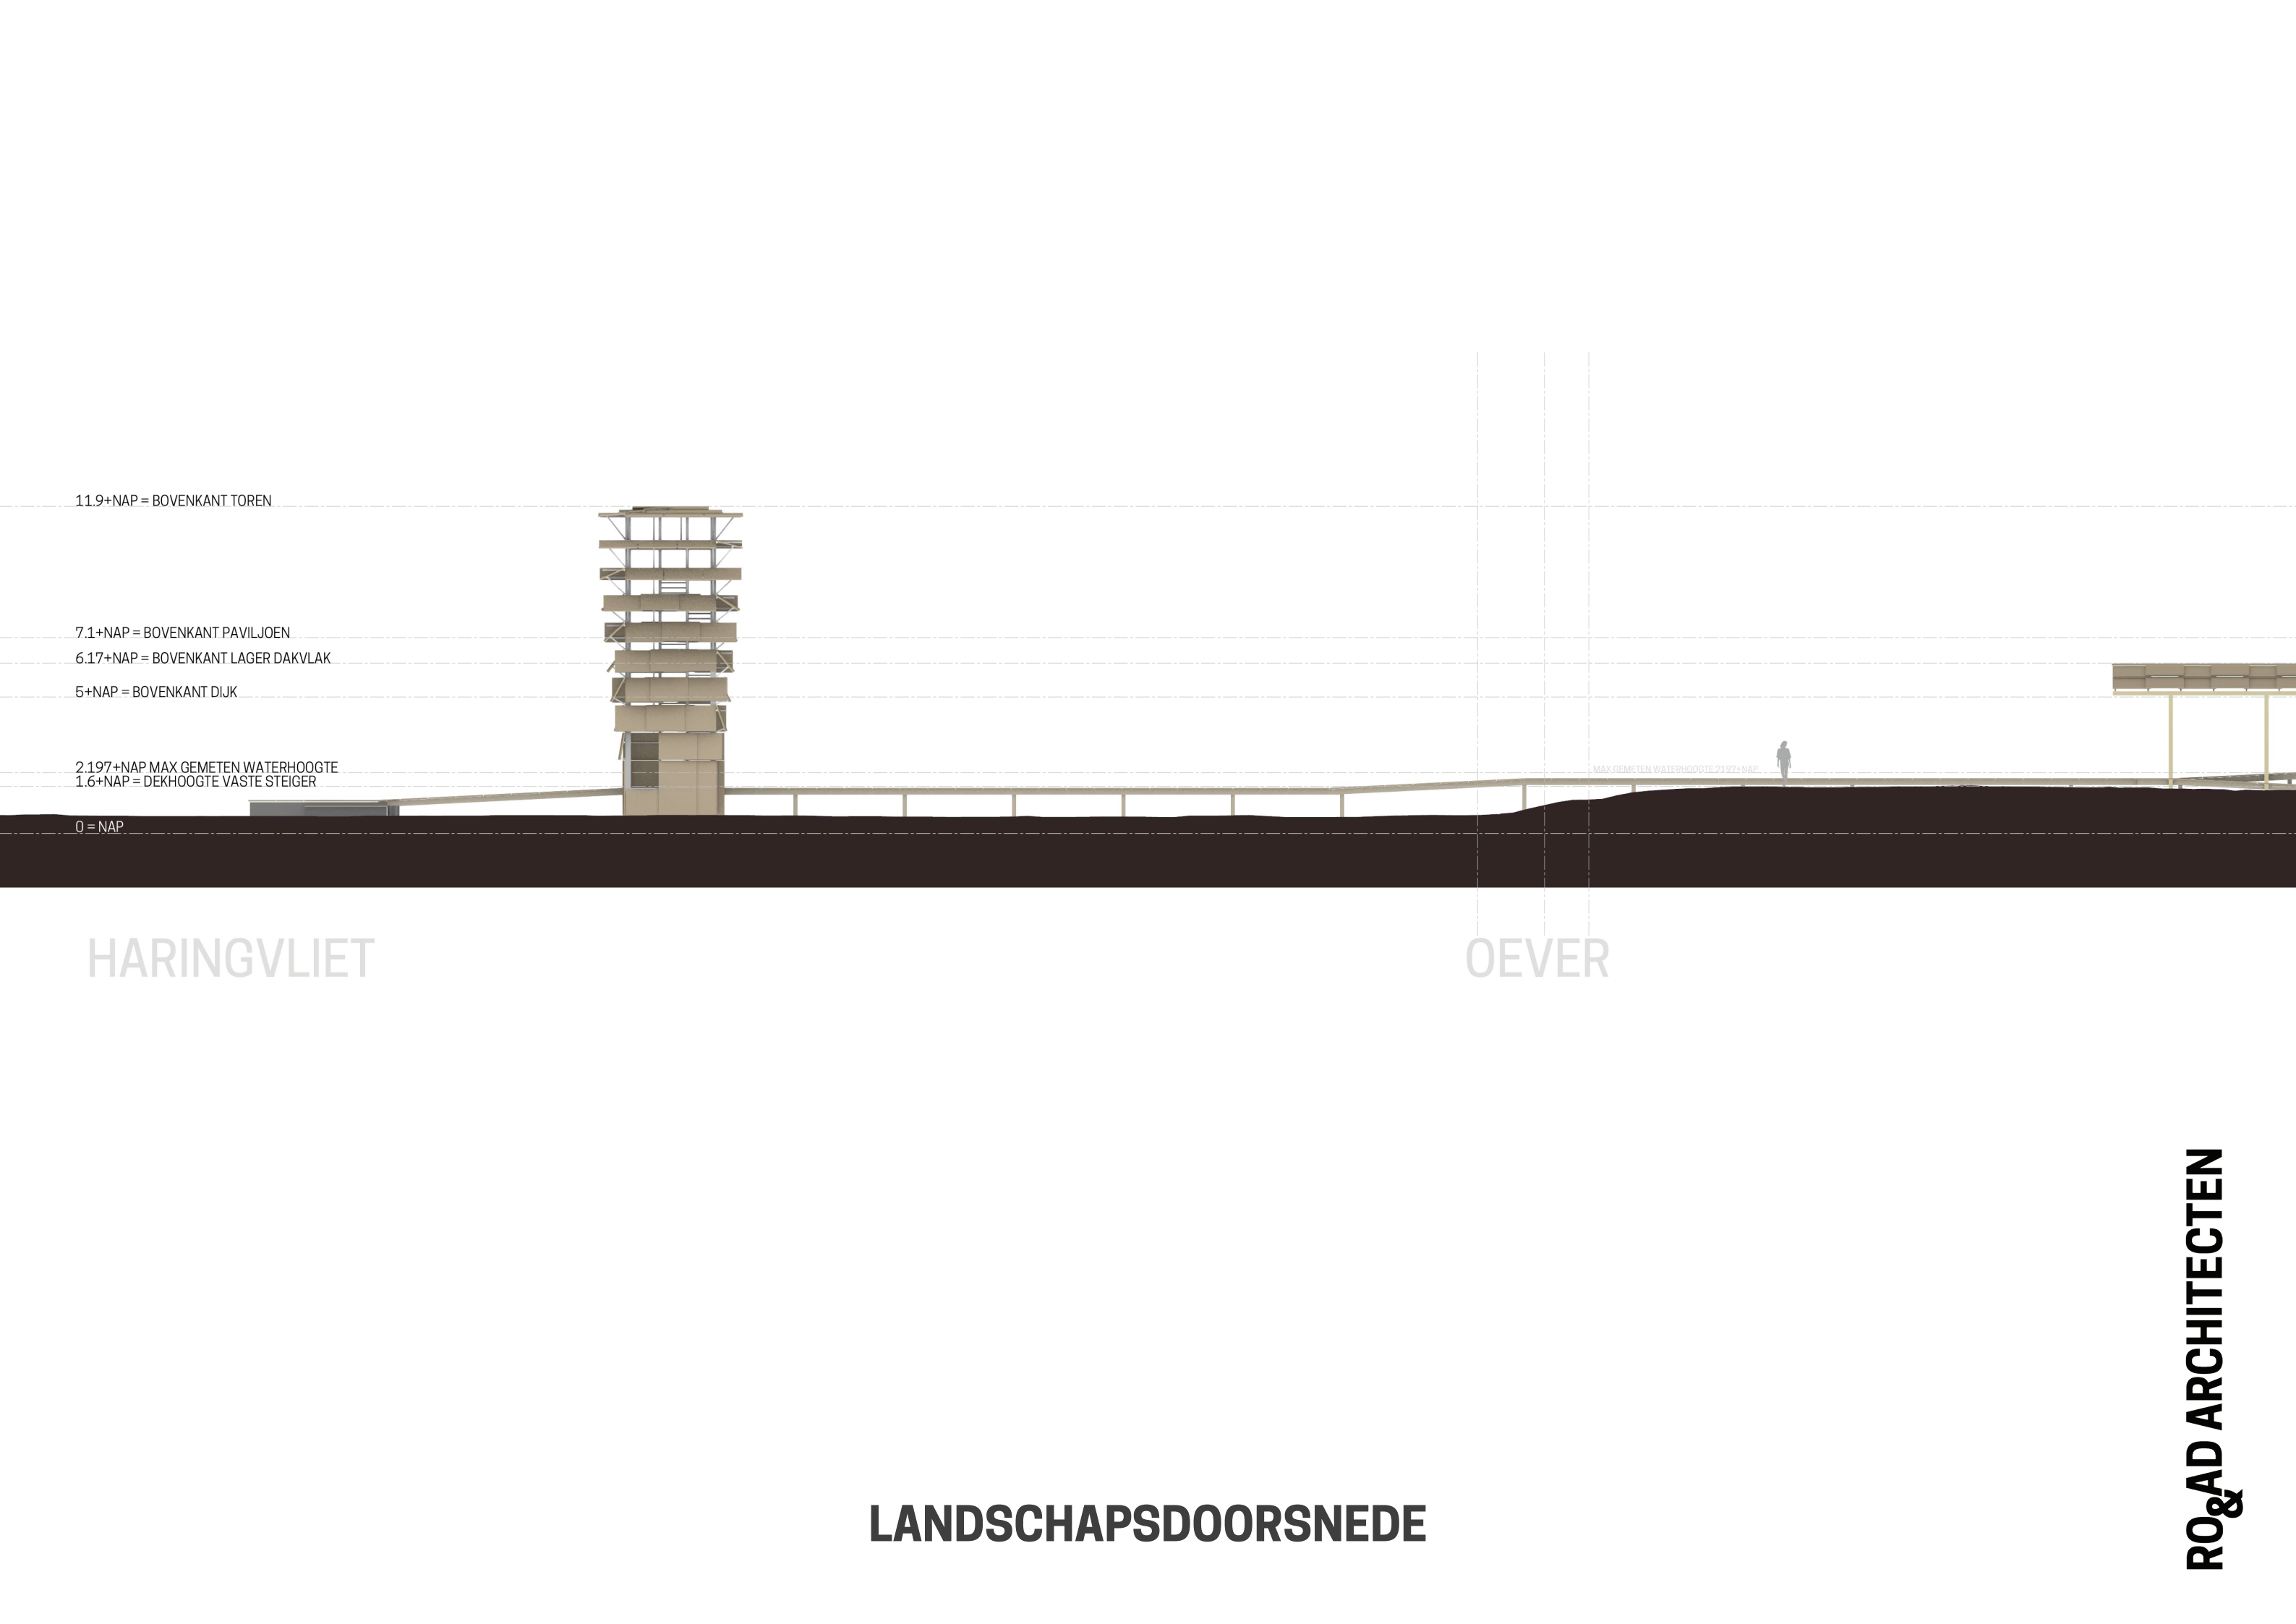

11.9+NAP = BOVENKANT TOREN

7.1+NAP = BOVENKANT PAVILJOEN

6.17+NAP = BOVENKANT LAGER DAKVLAK

5+NAP = BOVENKANT DIJK

2.197+NAP MAX GEMETEN WATERHOOGTE
1.6+NAP = DEKHOOGTE VASTE STEIGER

0 = NAP


MAX GEMETEN WATERHOOGTE 2.197+NAP

HARINGVLIET

OEVER

LANDSCHAPSDOORSNEDE

RO&AD ARCHITECTEN

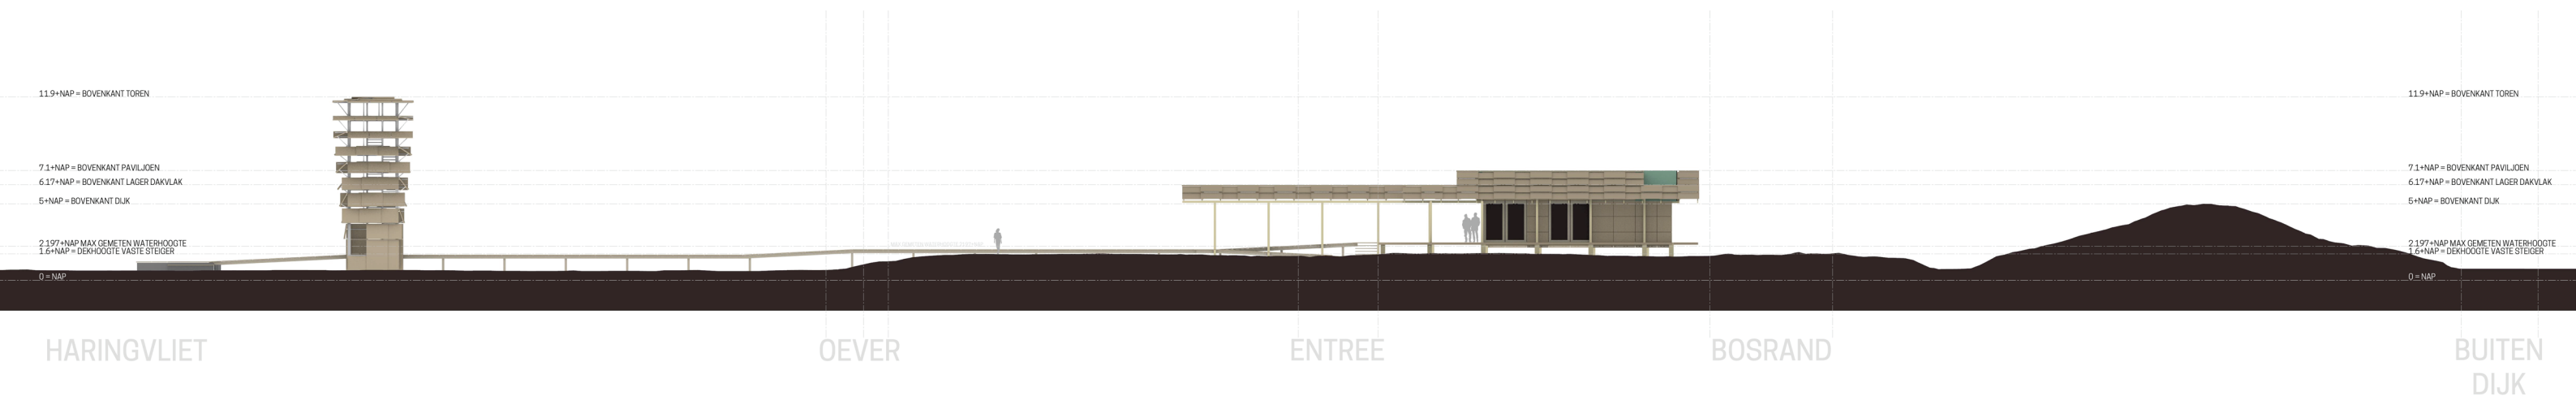


LANDSCHAPSDOORSNEDE



+5M = BOVENKANT DAK
+4M = BOVENKANT DAK


+0.4M = VLOER PAVILJOEN
0 = DEKHOOGTE VASTE STEIGER
-0.3M = MAAIVELD

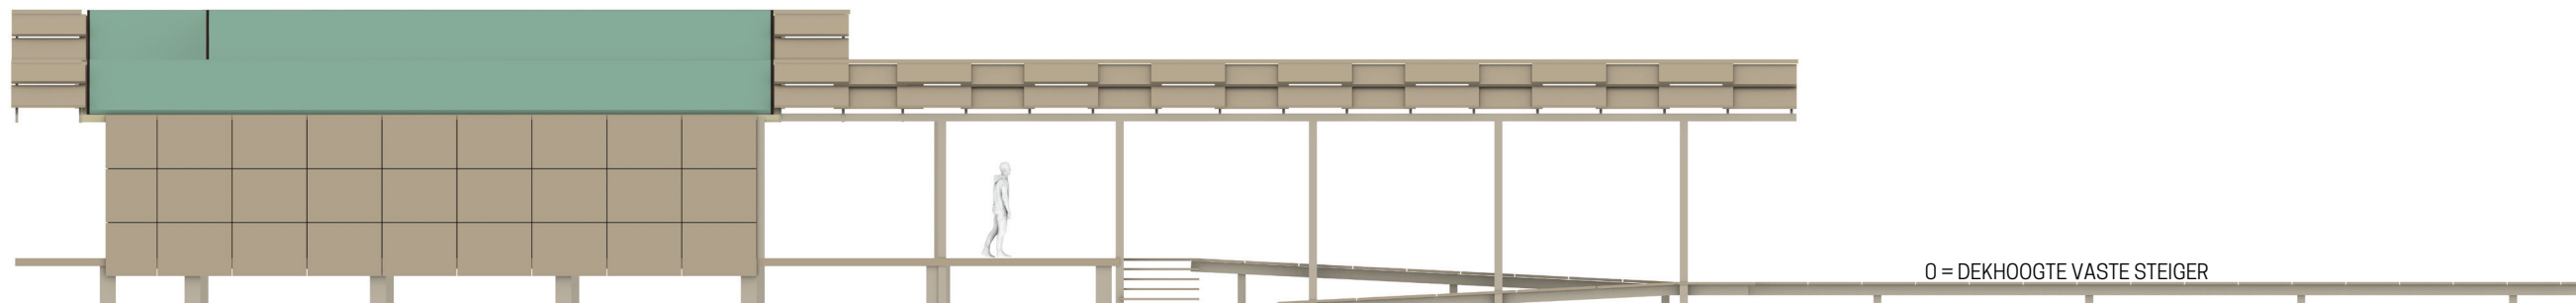

AANIZCHT VANAF PARKEERPLAATS

+5M = BOVENKANT DAK
+4M = BOVENKANT DAK


+0.4M = VLOER PAVILJOEN
0 = DEKHOOGTE VASTE STEIGER
-0.3M = MAAIVELD

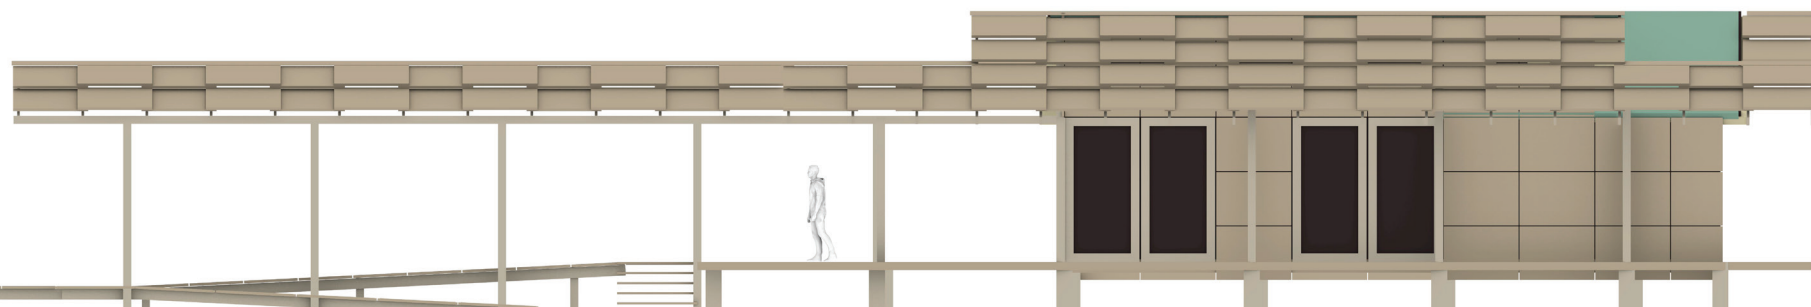

AANIZCHT VANAF DE WEIDE

+5M = BOVENKANT DAK
+4M = BOVENKANT DAK

+0.4M = VLOER PAVILJOEN
0 = DEKHOOGTE VASTE STEIGER
-0.3M = MAAIVELD

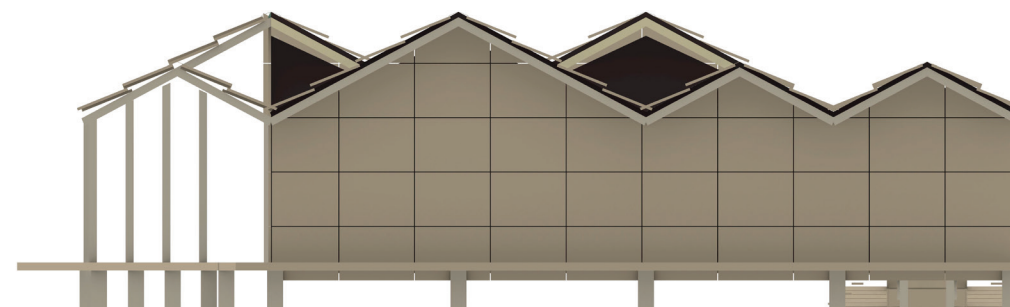


AANIZCHT VANAF HARINGVLIET

ACHTERZIJDE

GEVELAANZICHTEN PAVILJOEN


PLATTEGROND UITKIJKTOREN

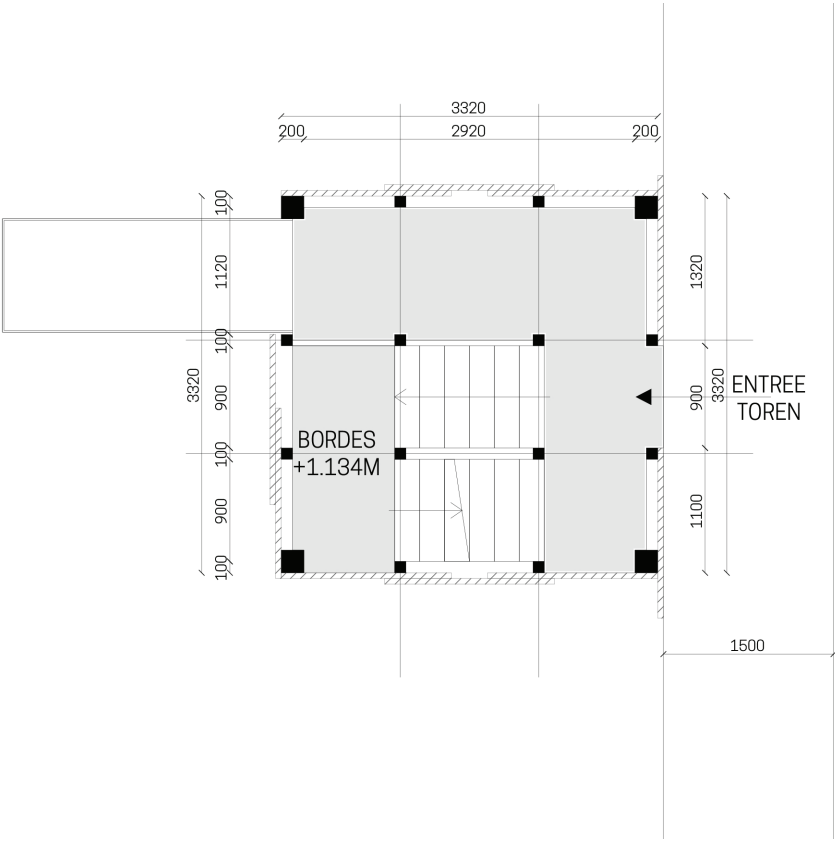


10M+ BOVENKANT TOREN

0 = DEKHOOGTE VASTE STEIGER

FLUCTUEREND WATERLEVEL

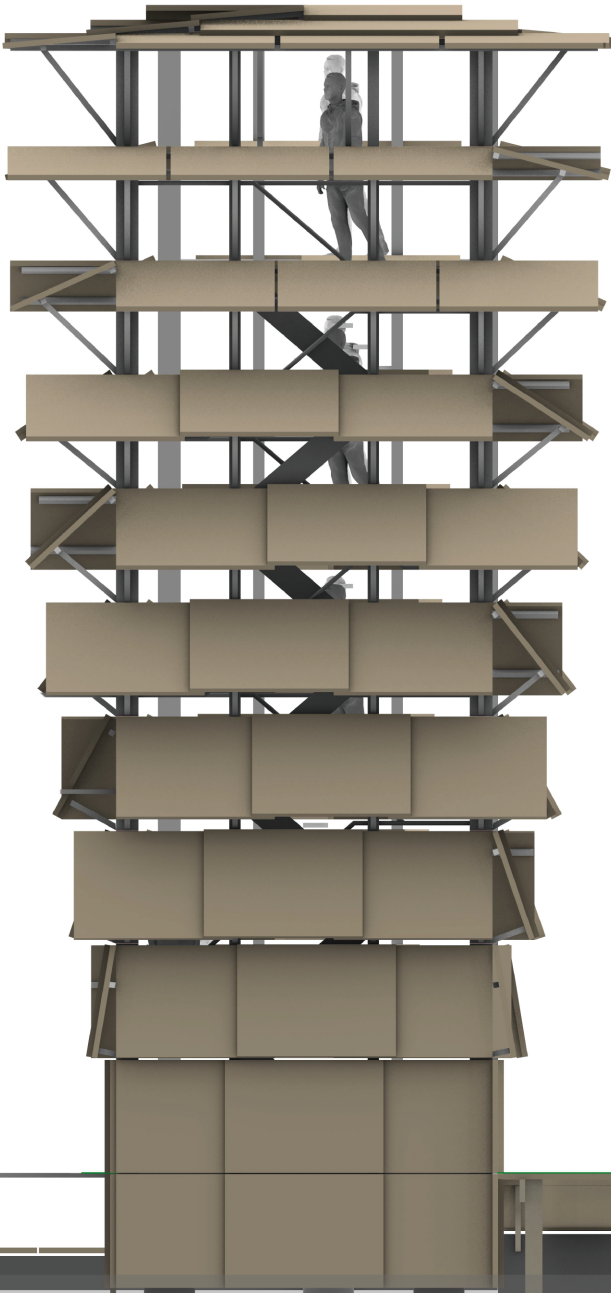


GEVEL UITKIJKTOREN

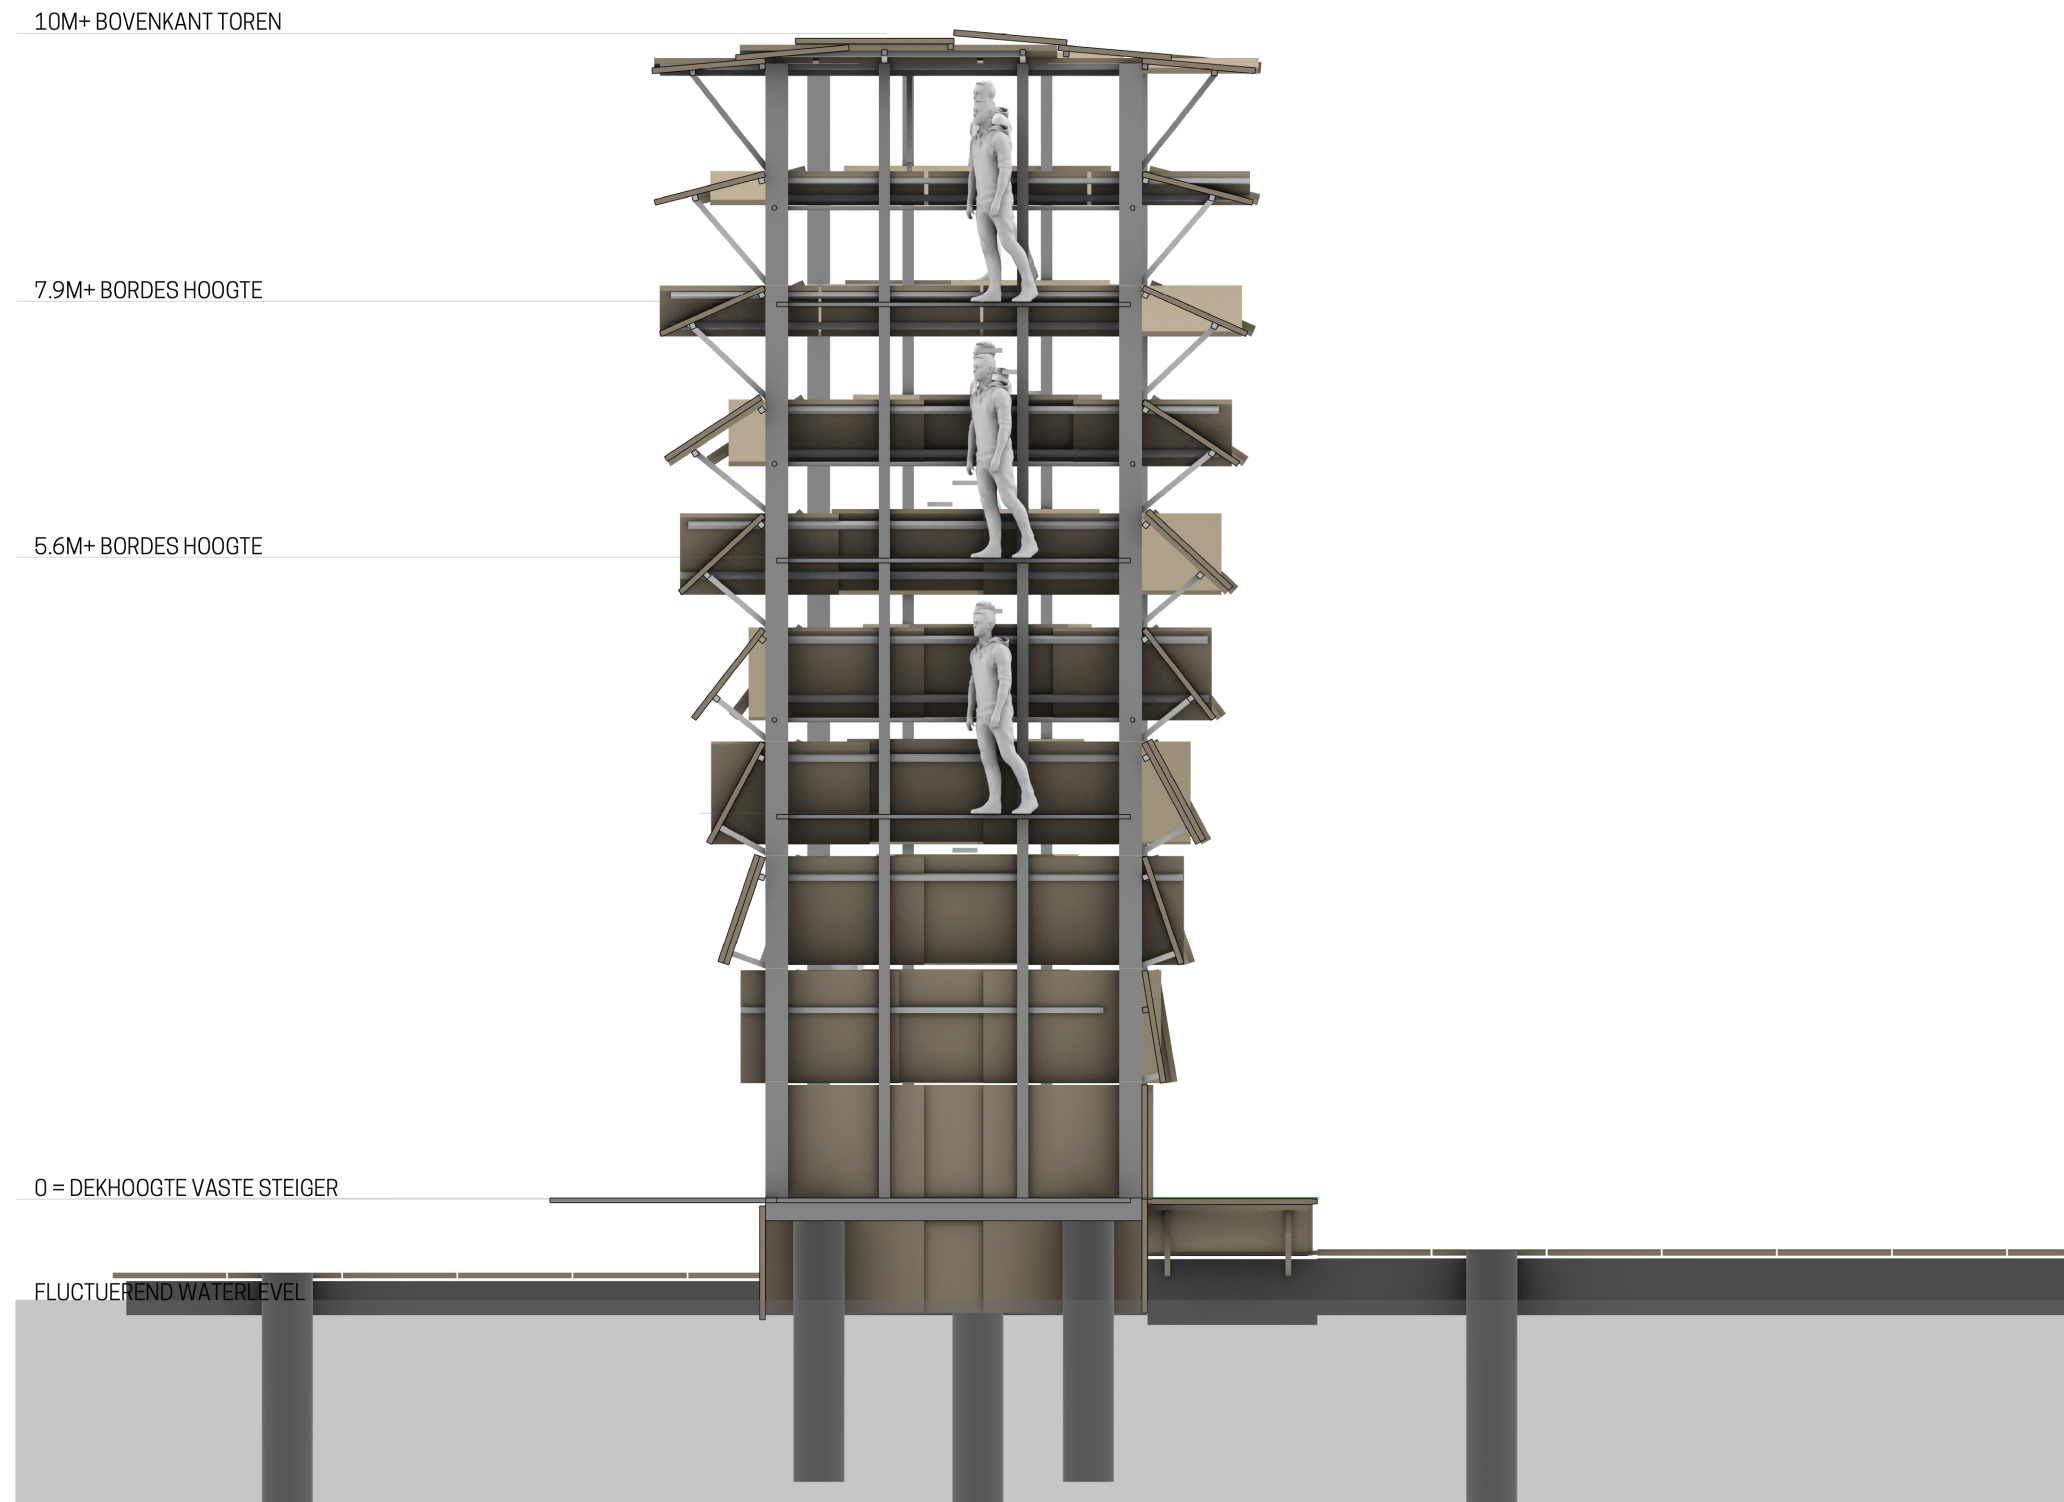

DOORSNEDE UITKIJKTOREN

10M+ BOVENKANT TOREN

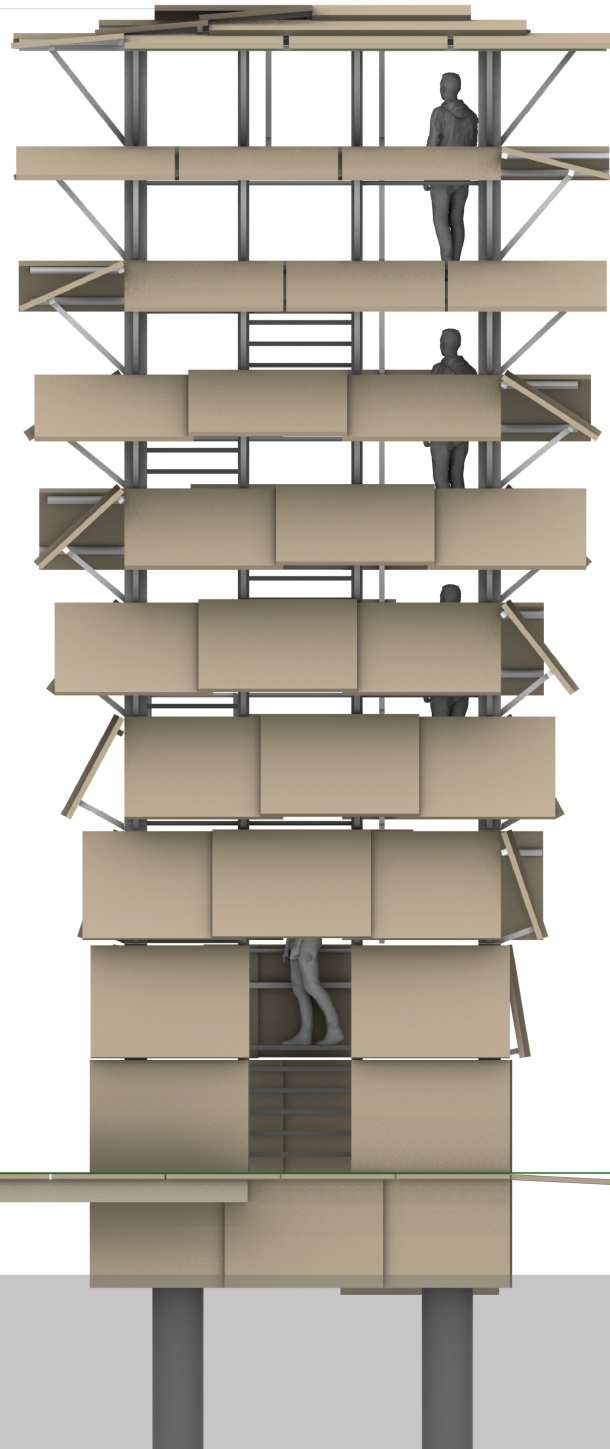


AANZICHT VANAF STEIGER

10M+ BOVENKANT TOREN

7.9M+ BORDES HOOGTE

5.6M+ BORDES HOOGTE

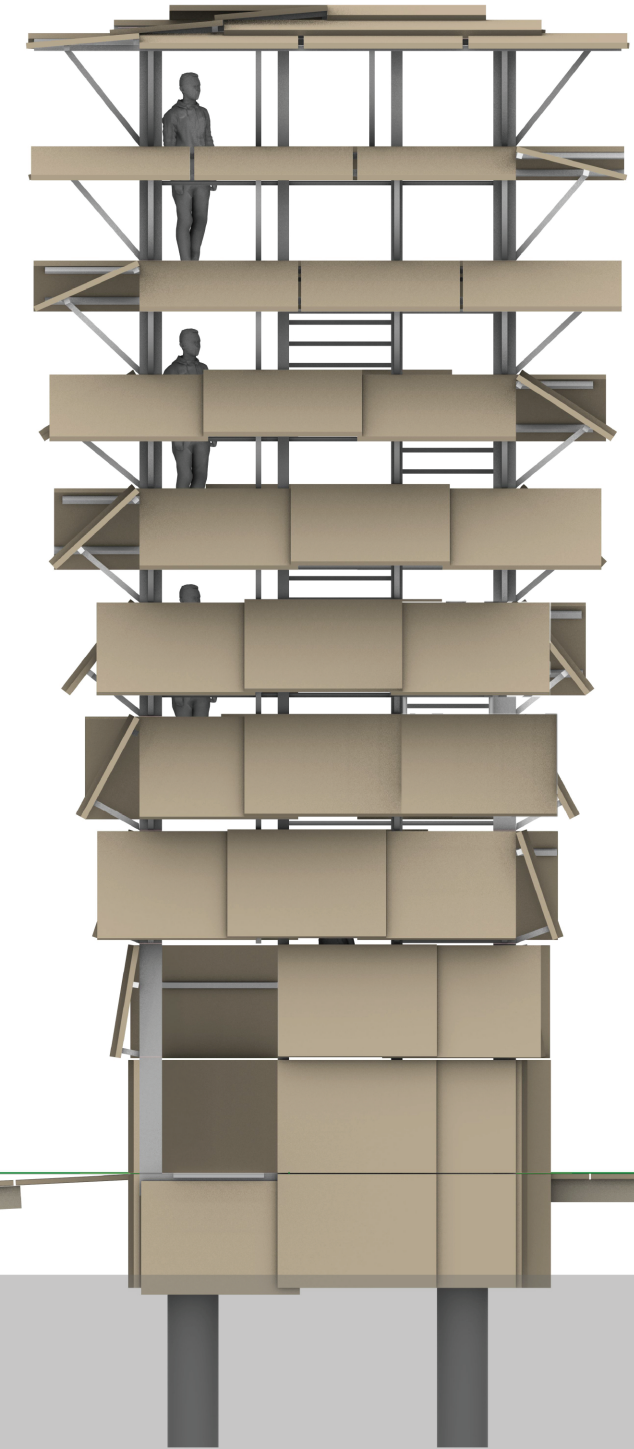



AANZICHT VANAF ZWEM GEDEELTE


GEVEL UITKIJKTOREN





REFERENTIES STEENSCHOTTEN

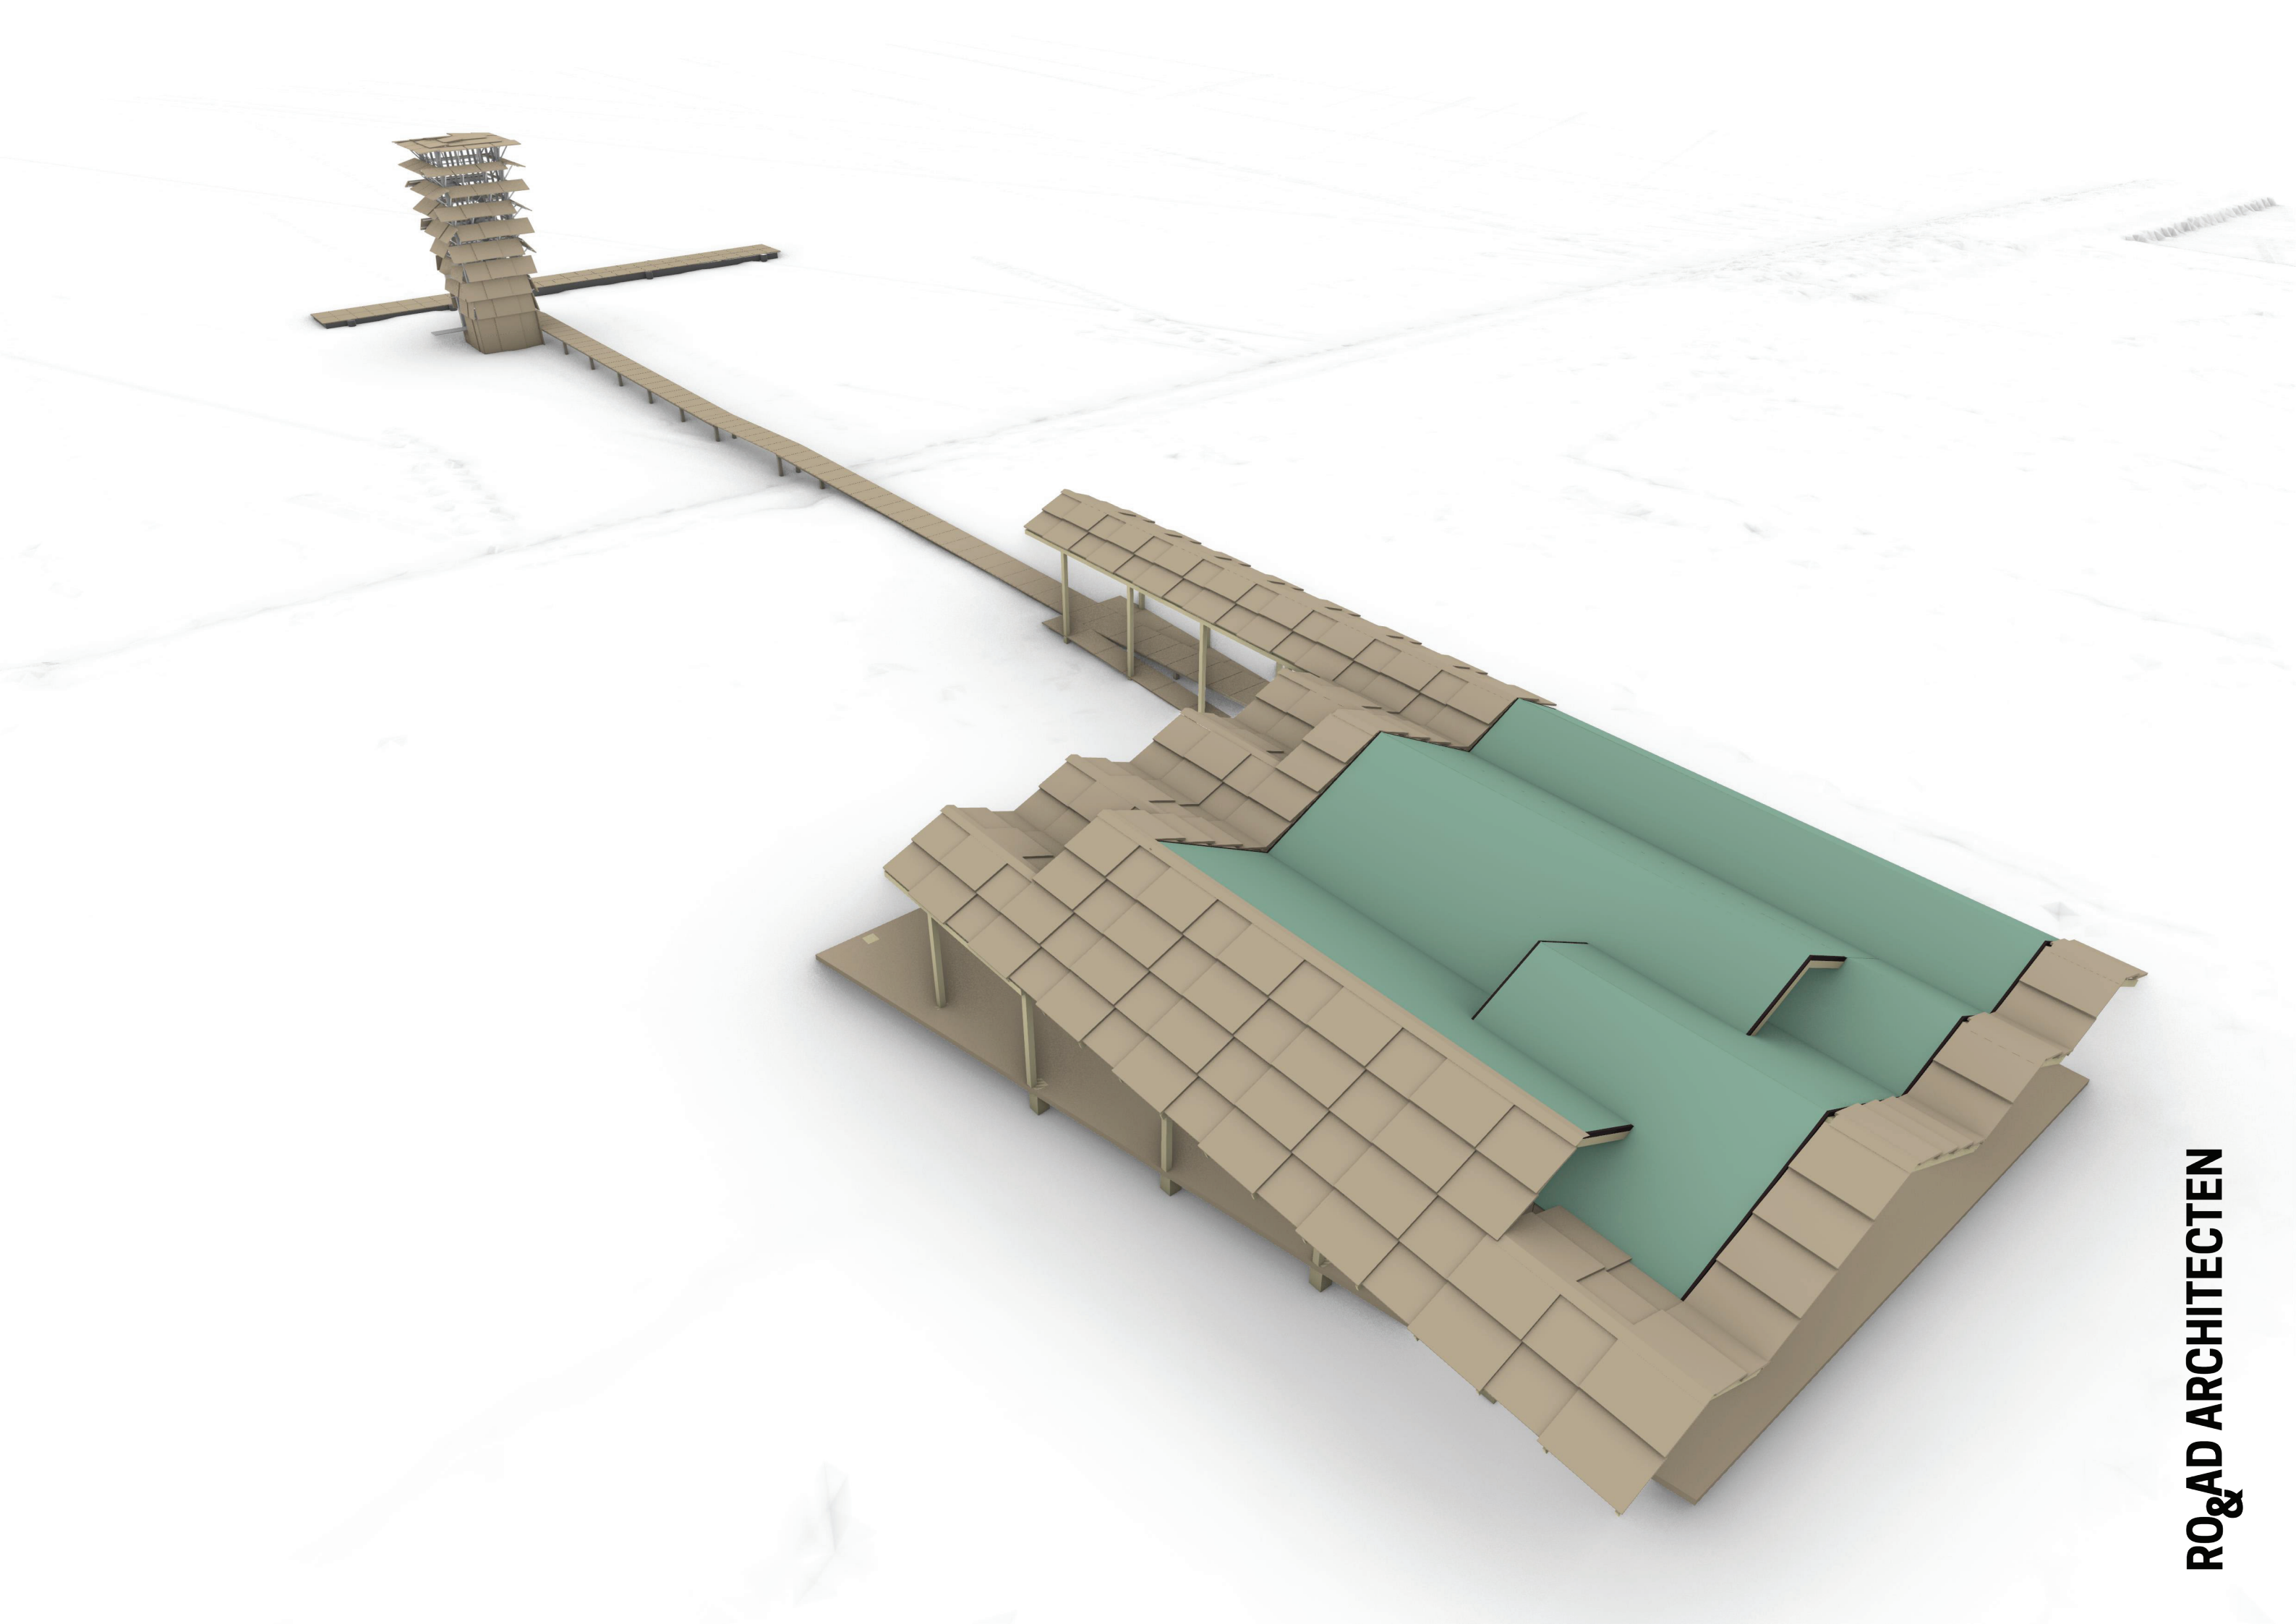


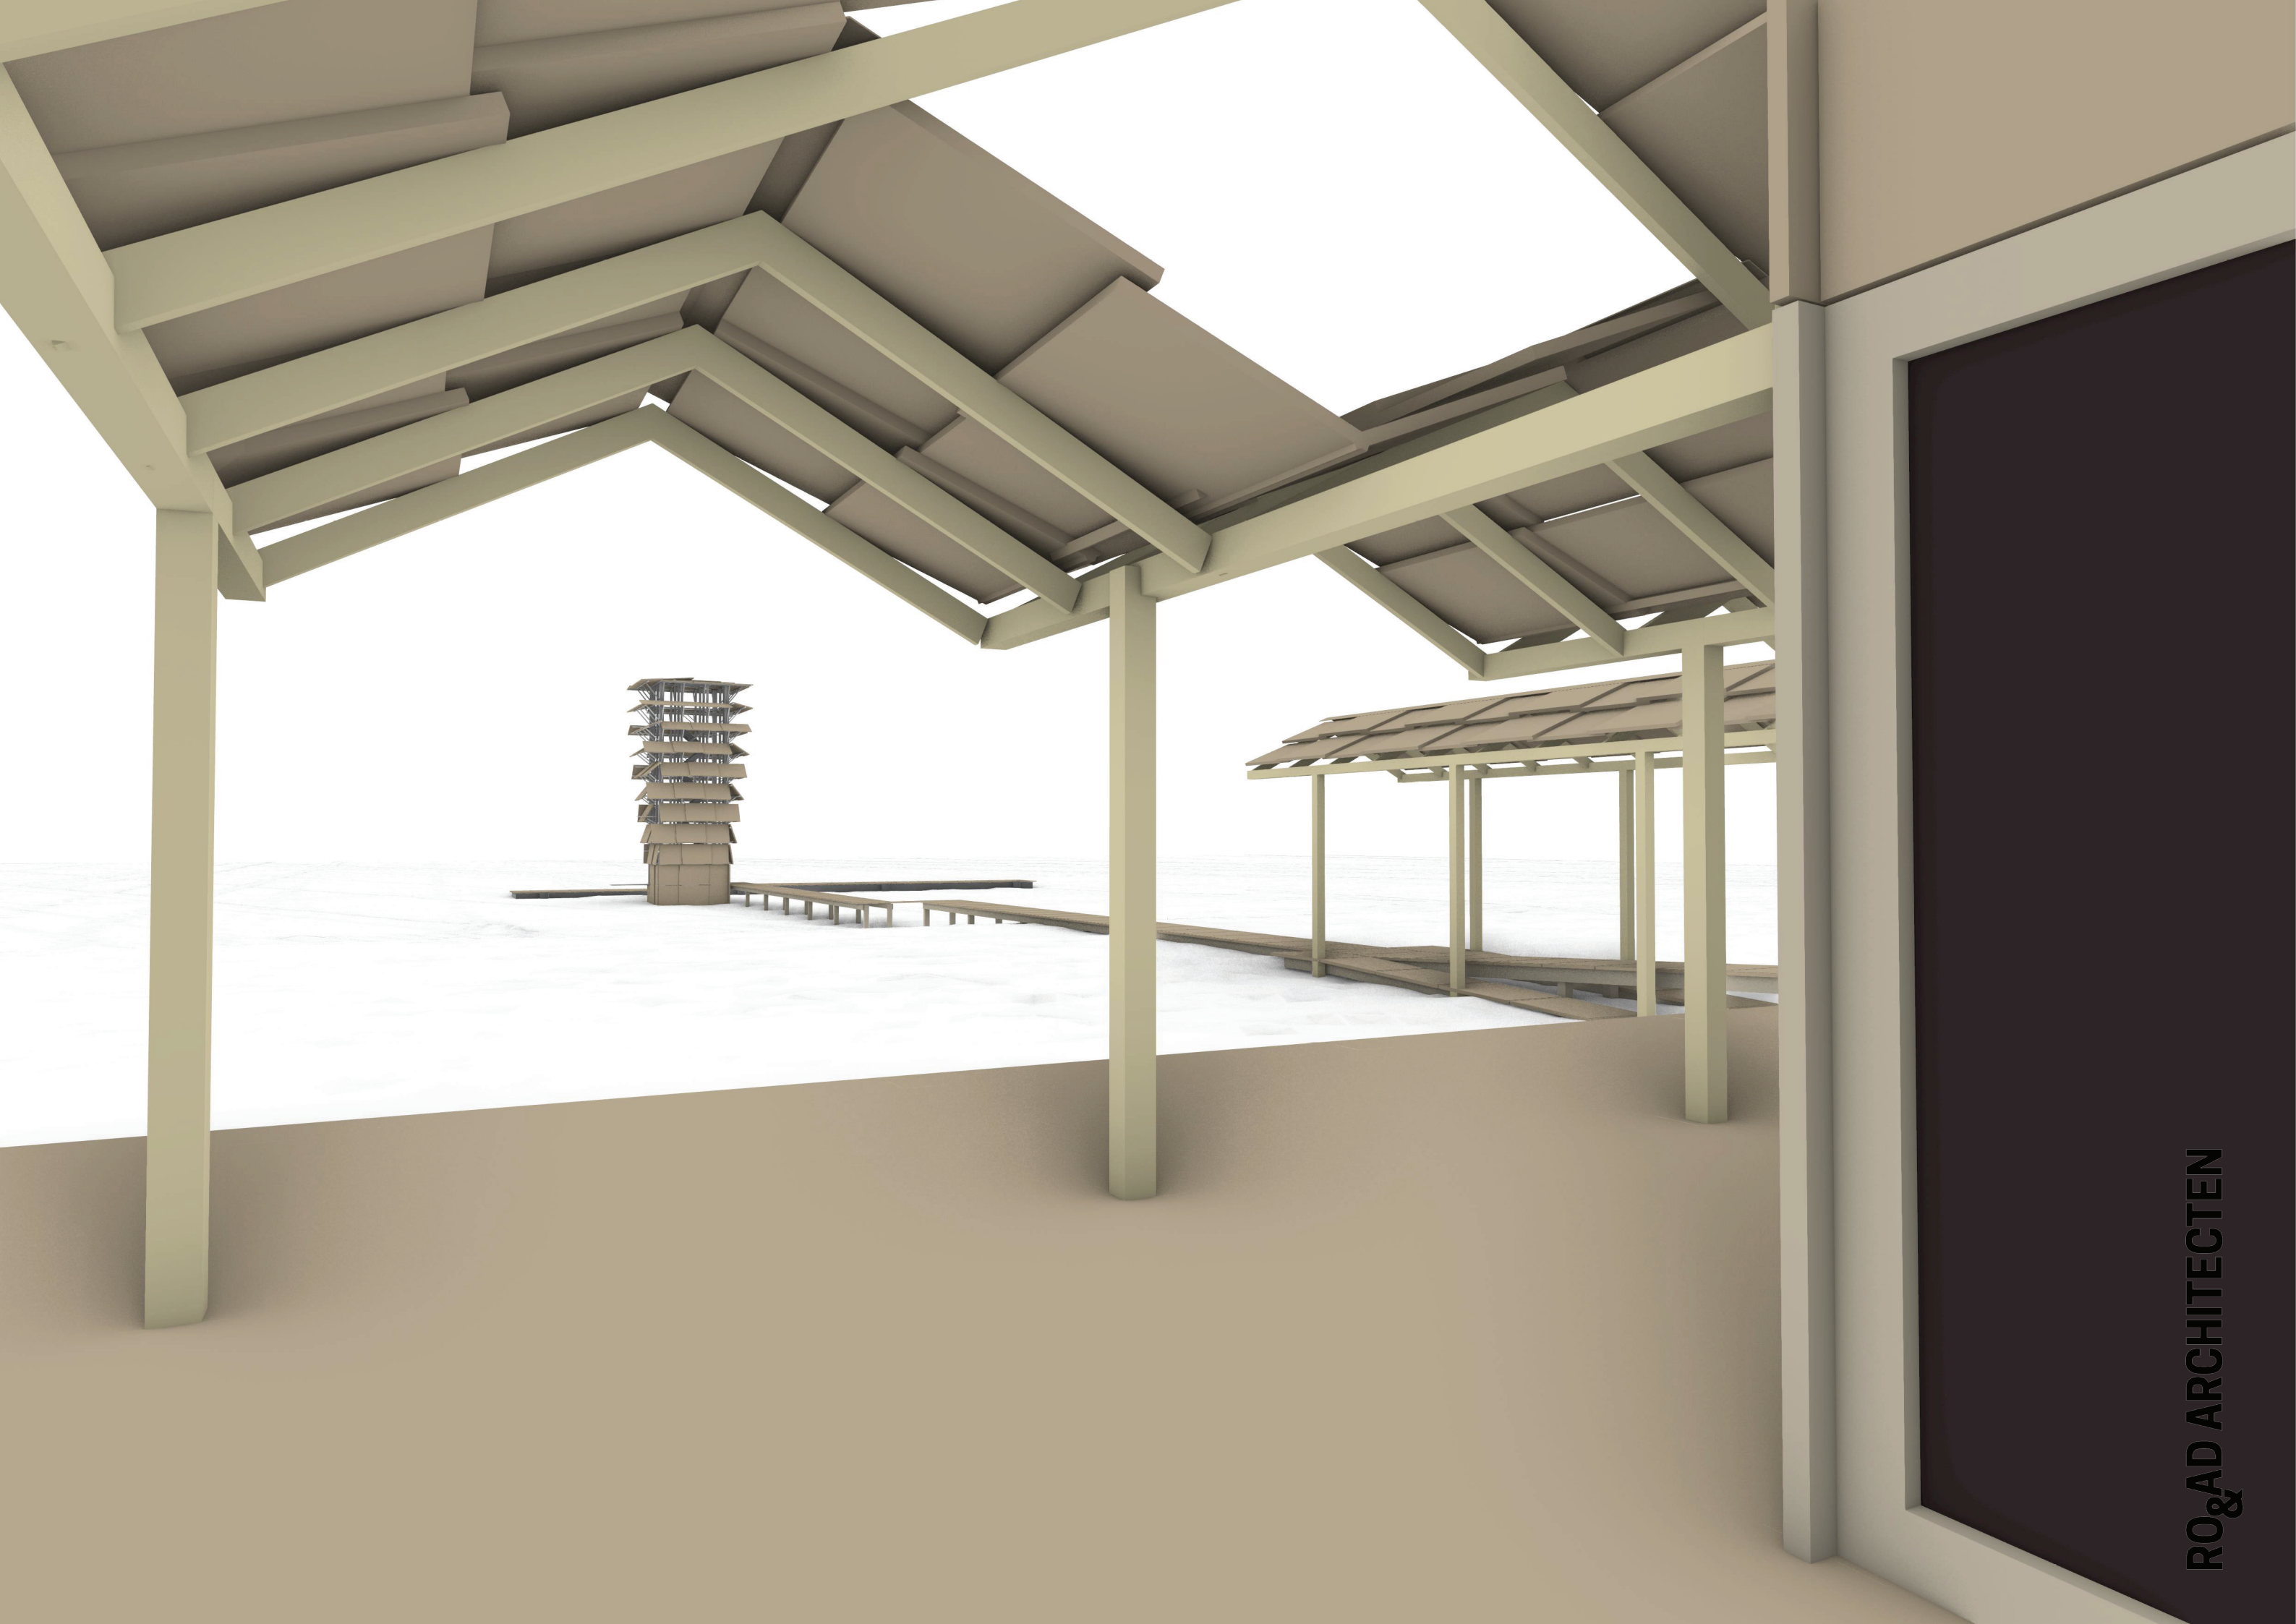

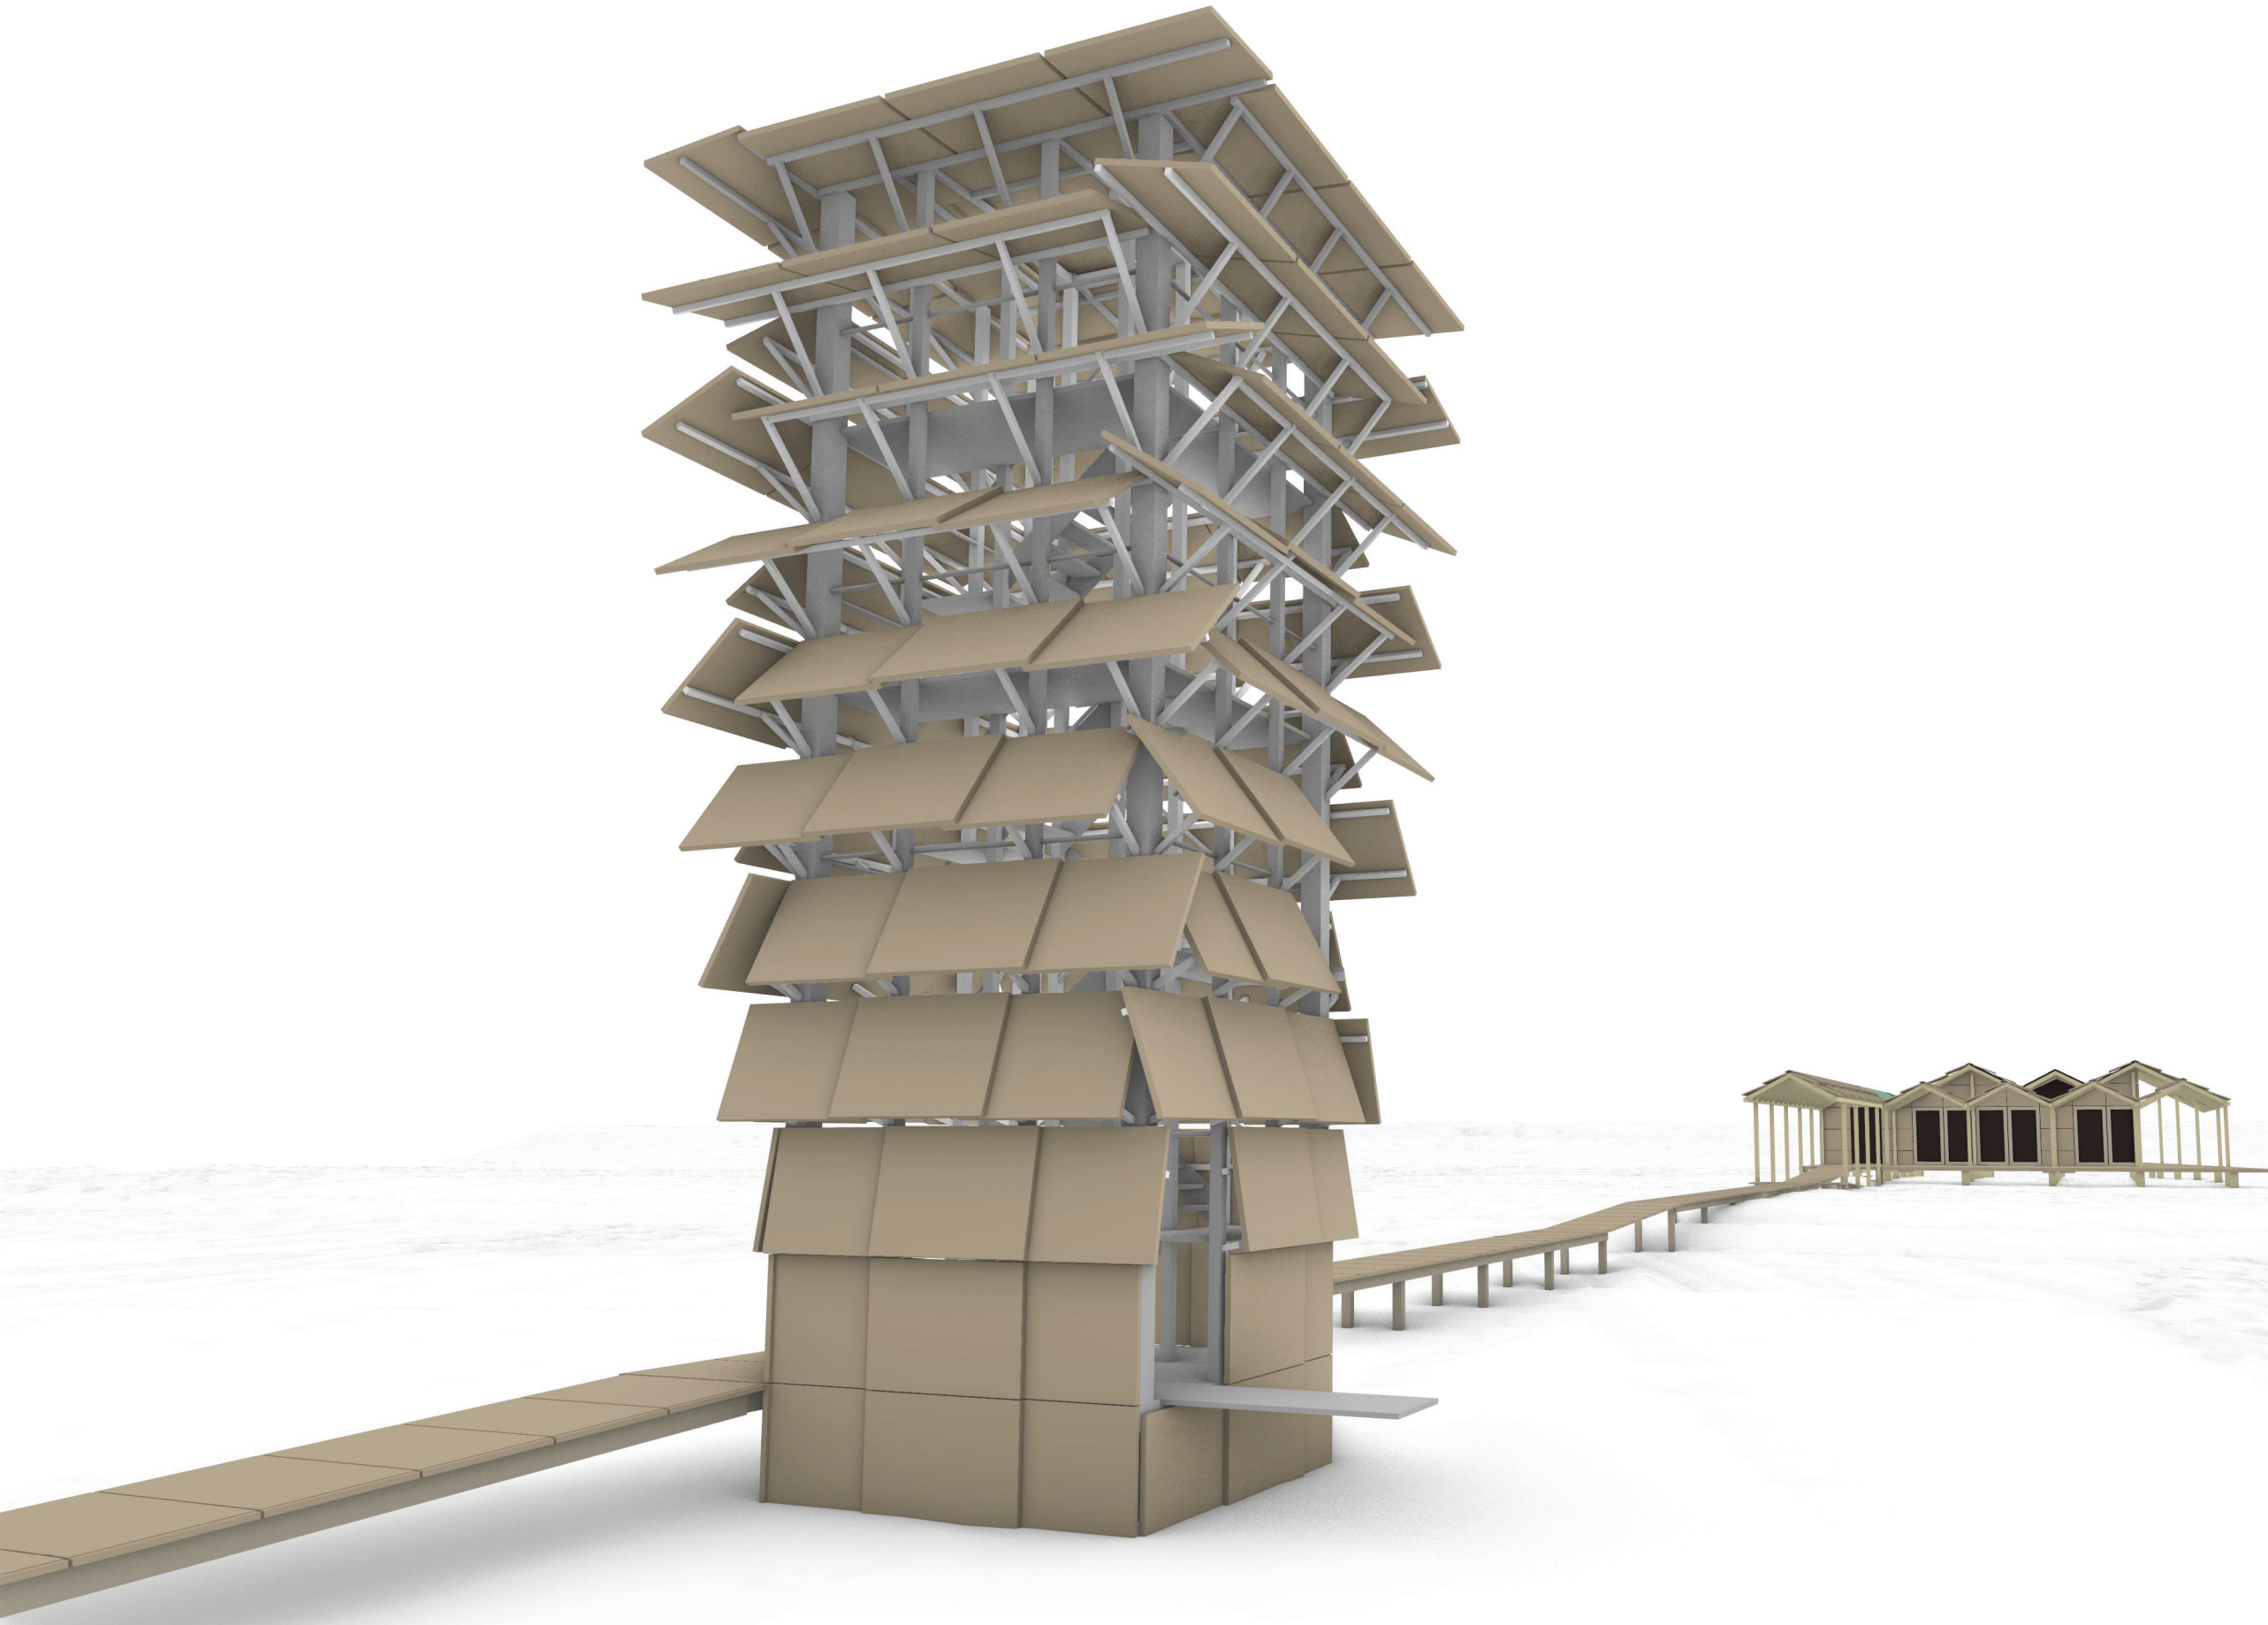

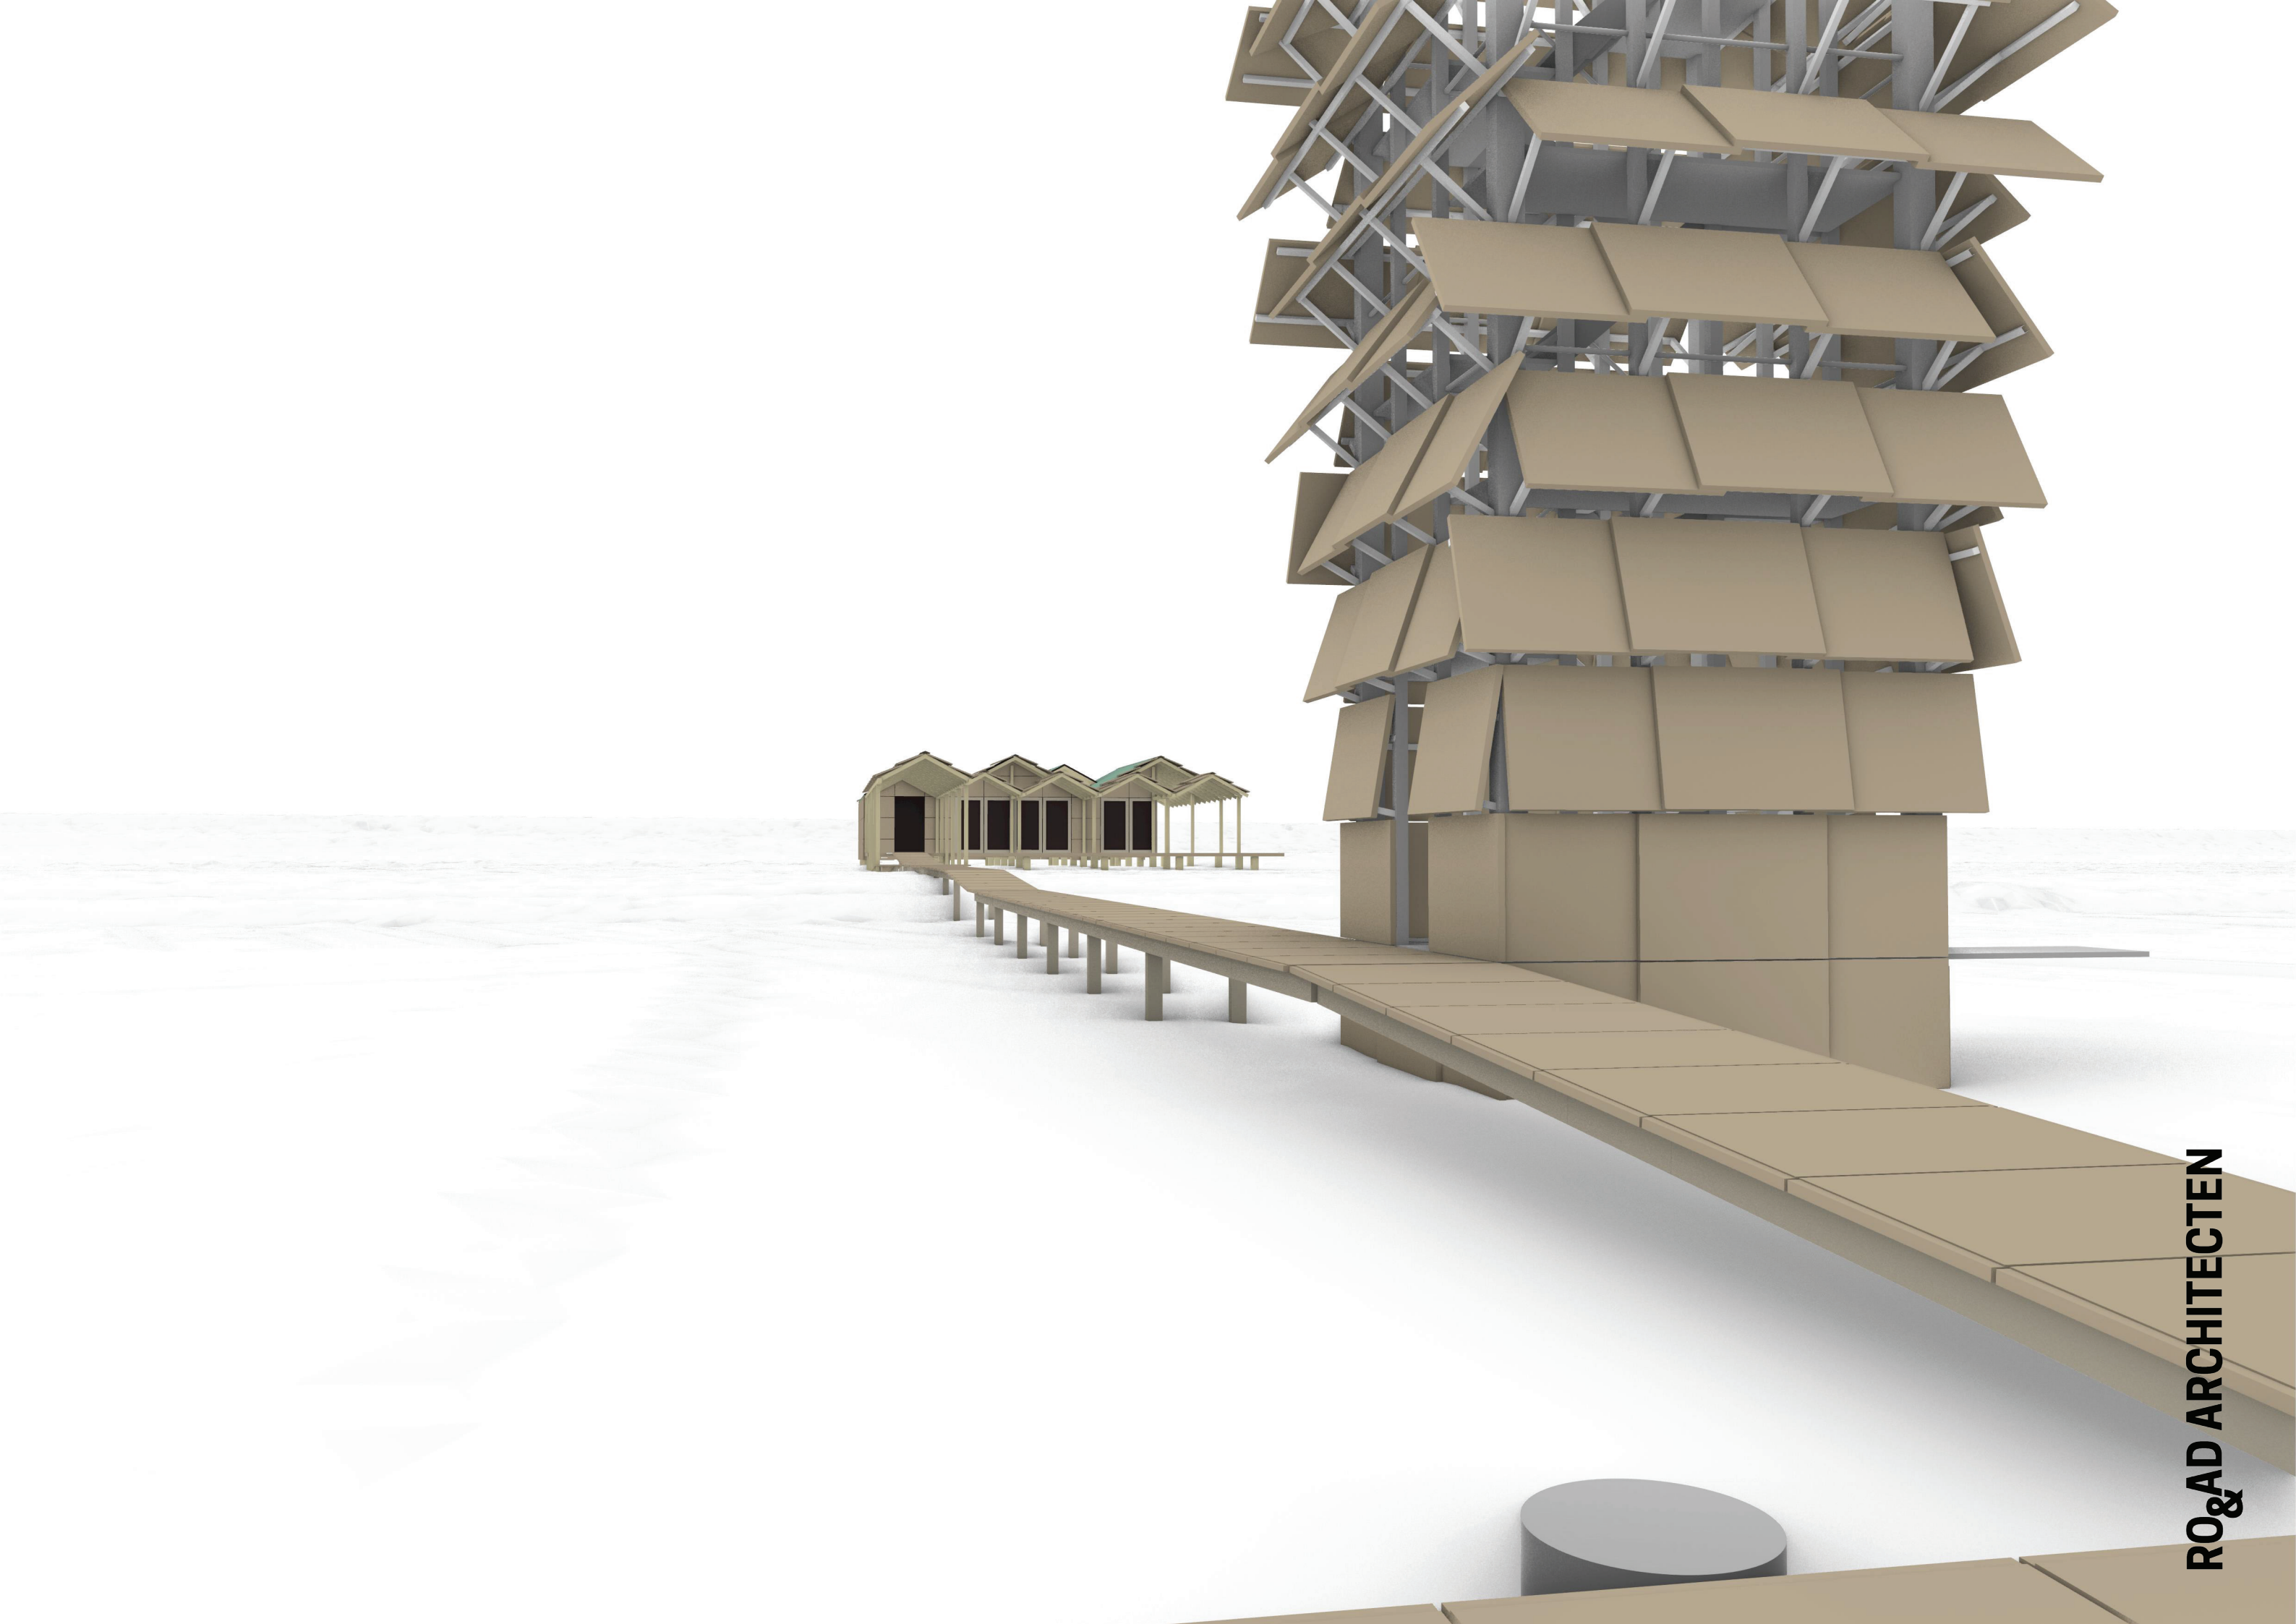

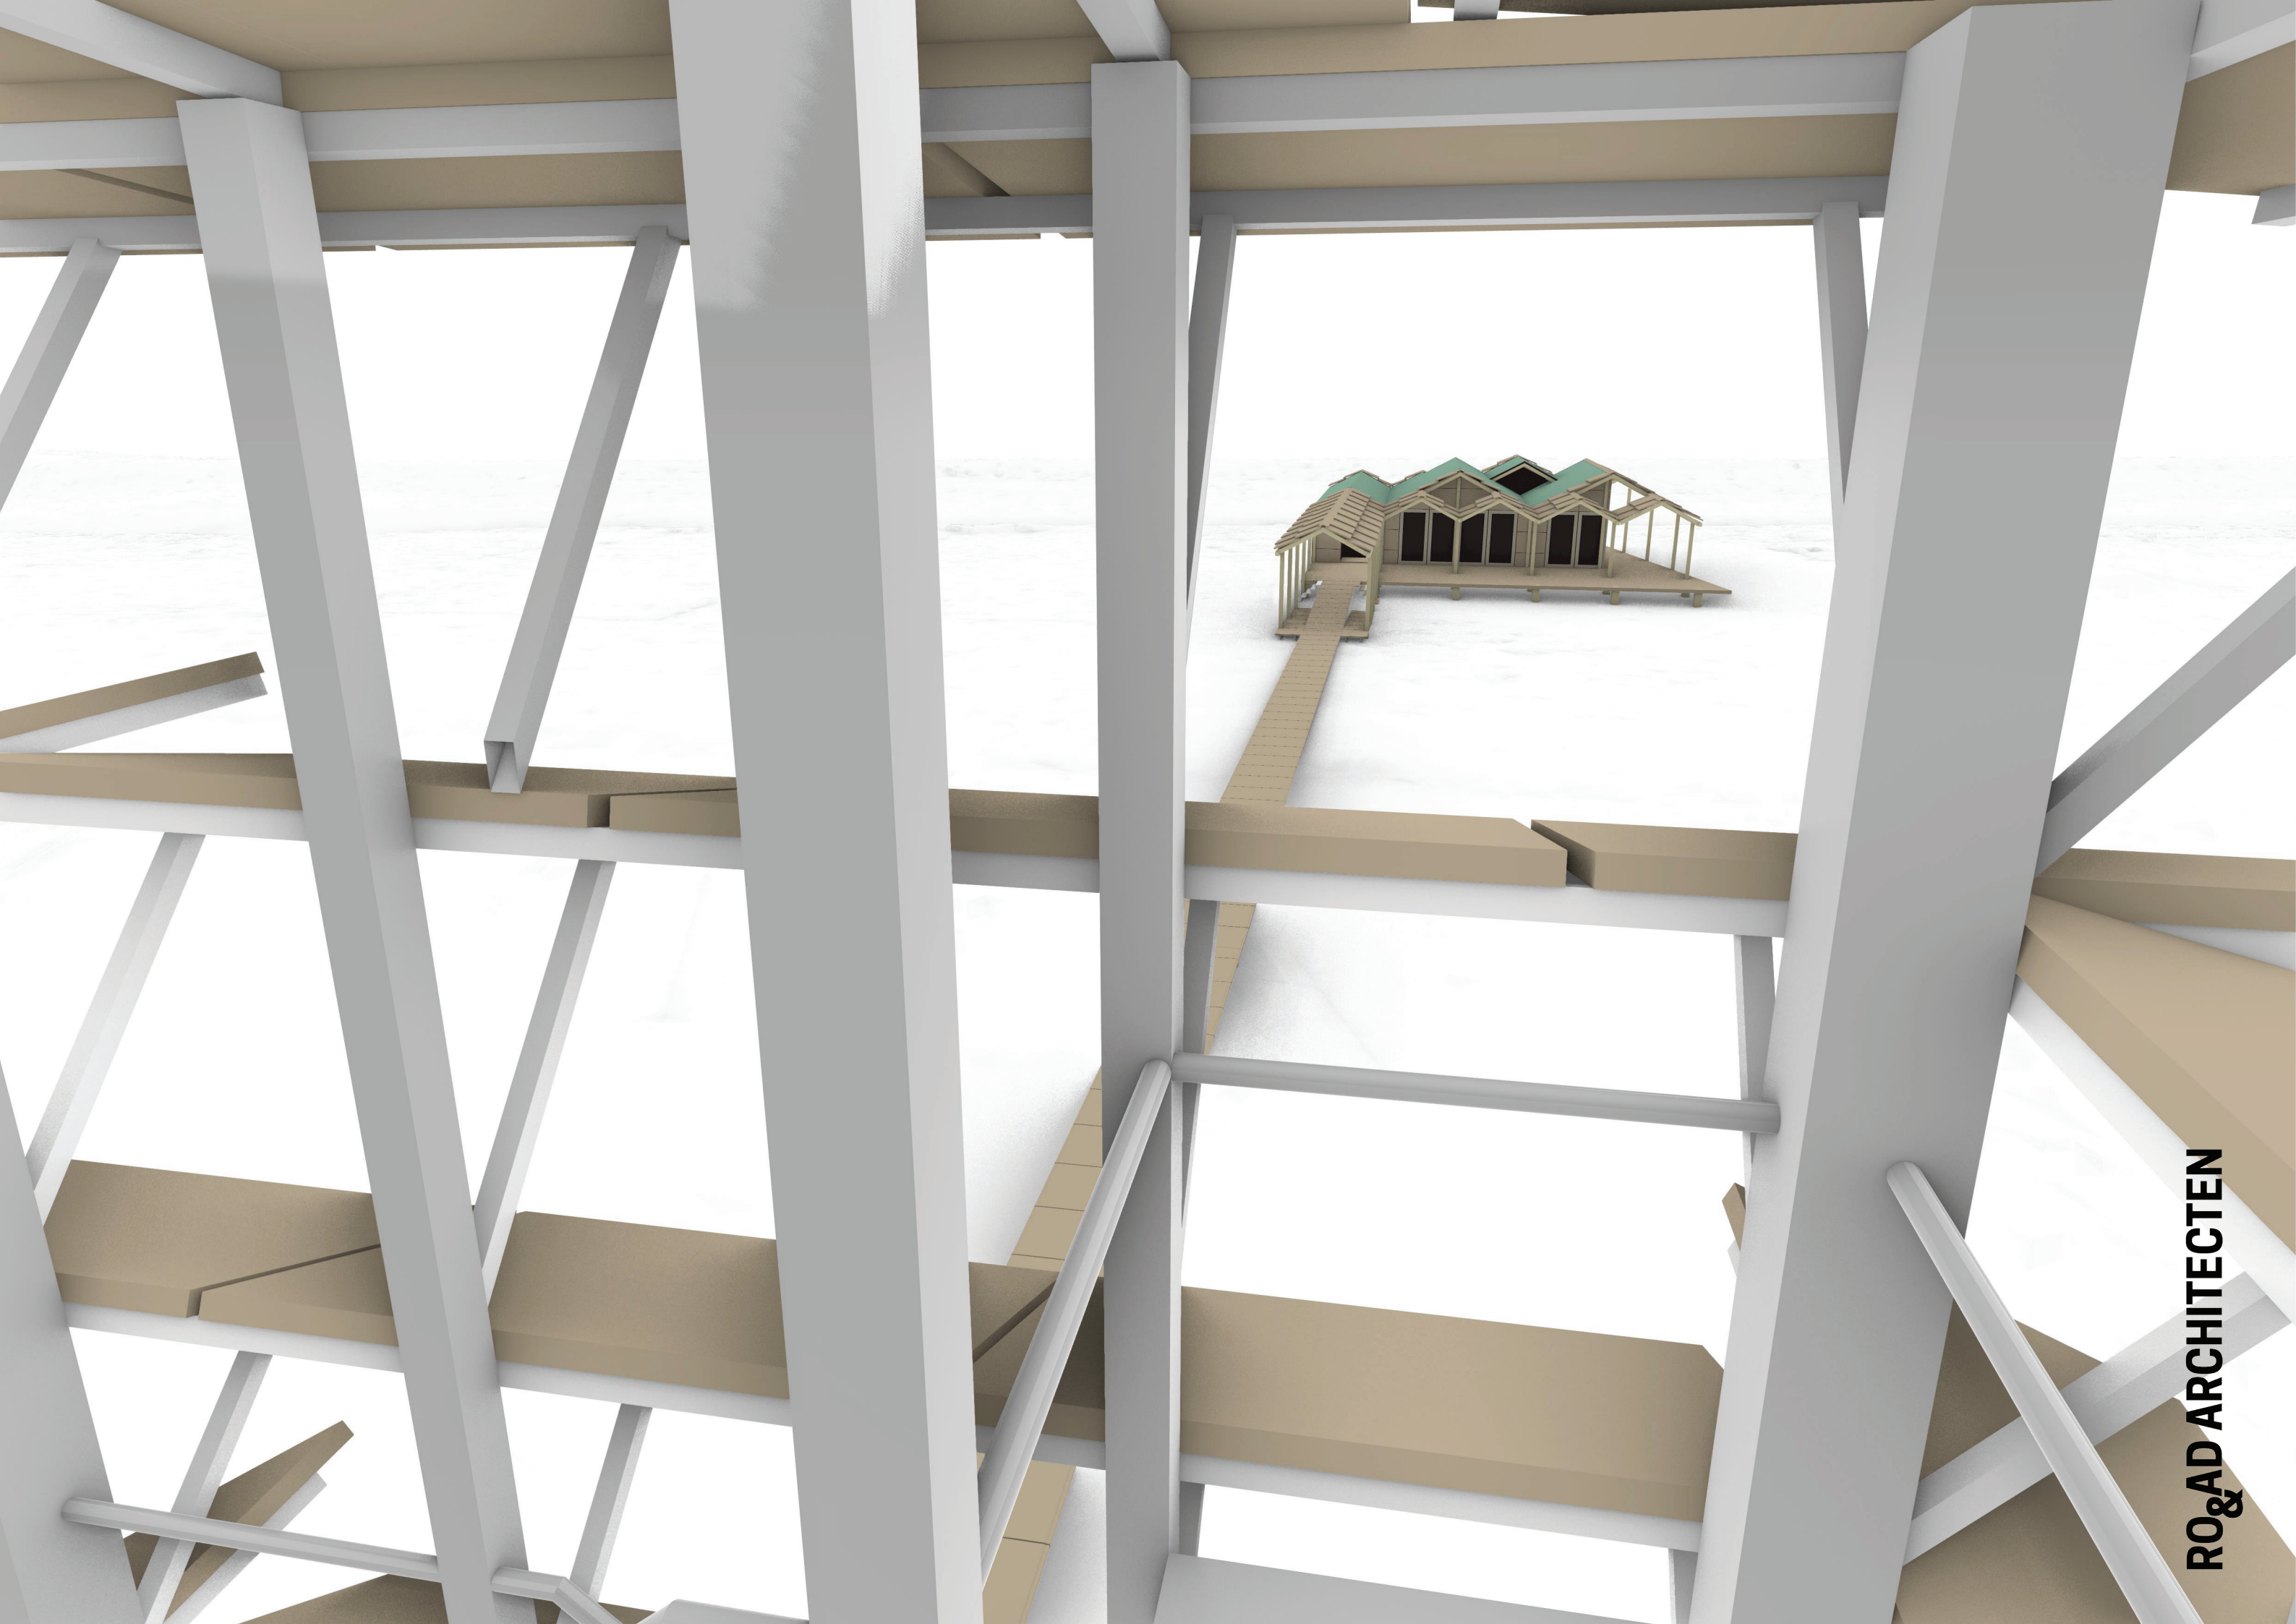

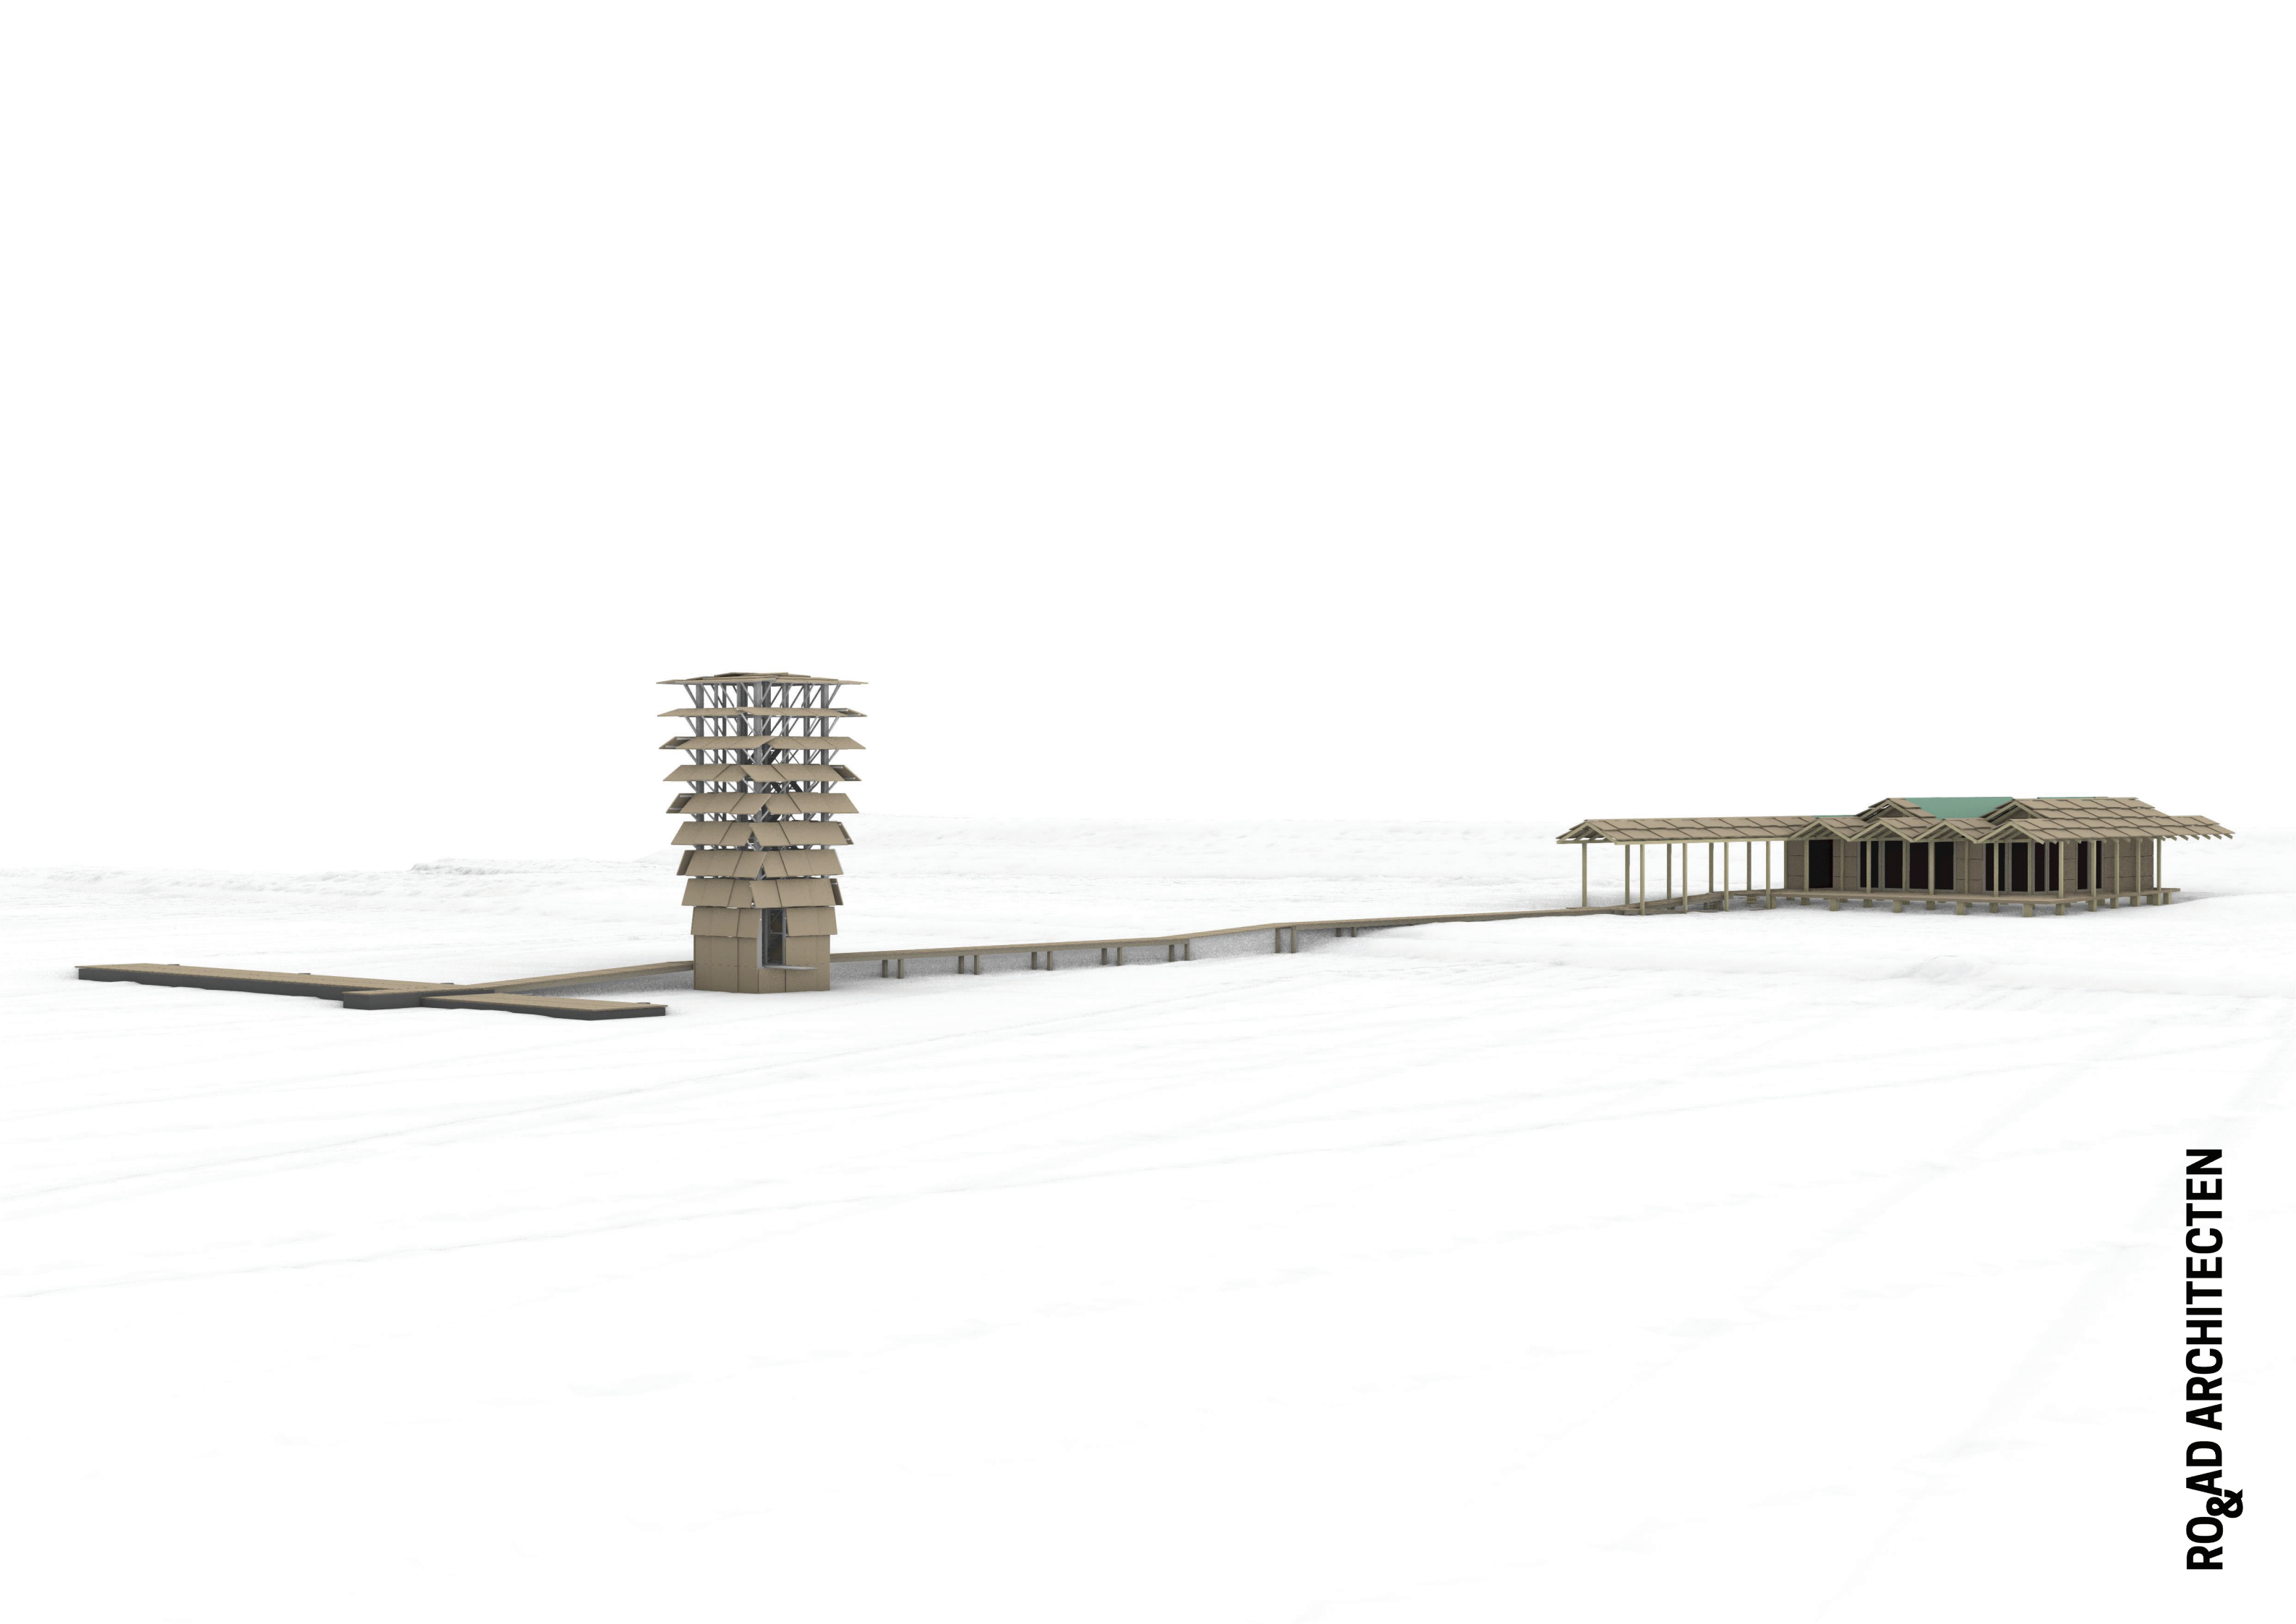















HITSERTSE KADE VOORONTWERP

16 03 2023