
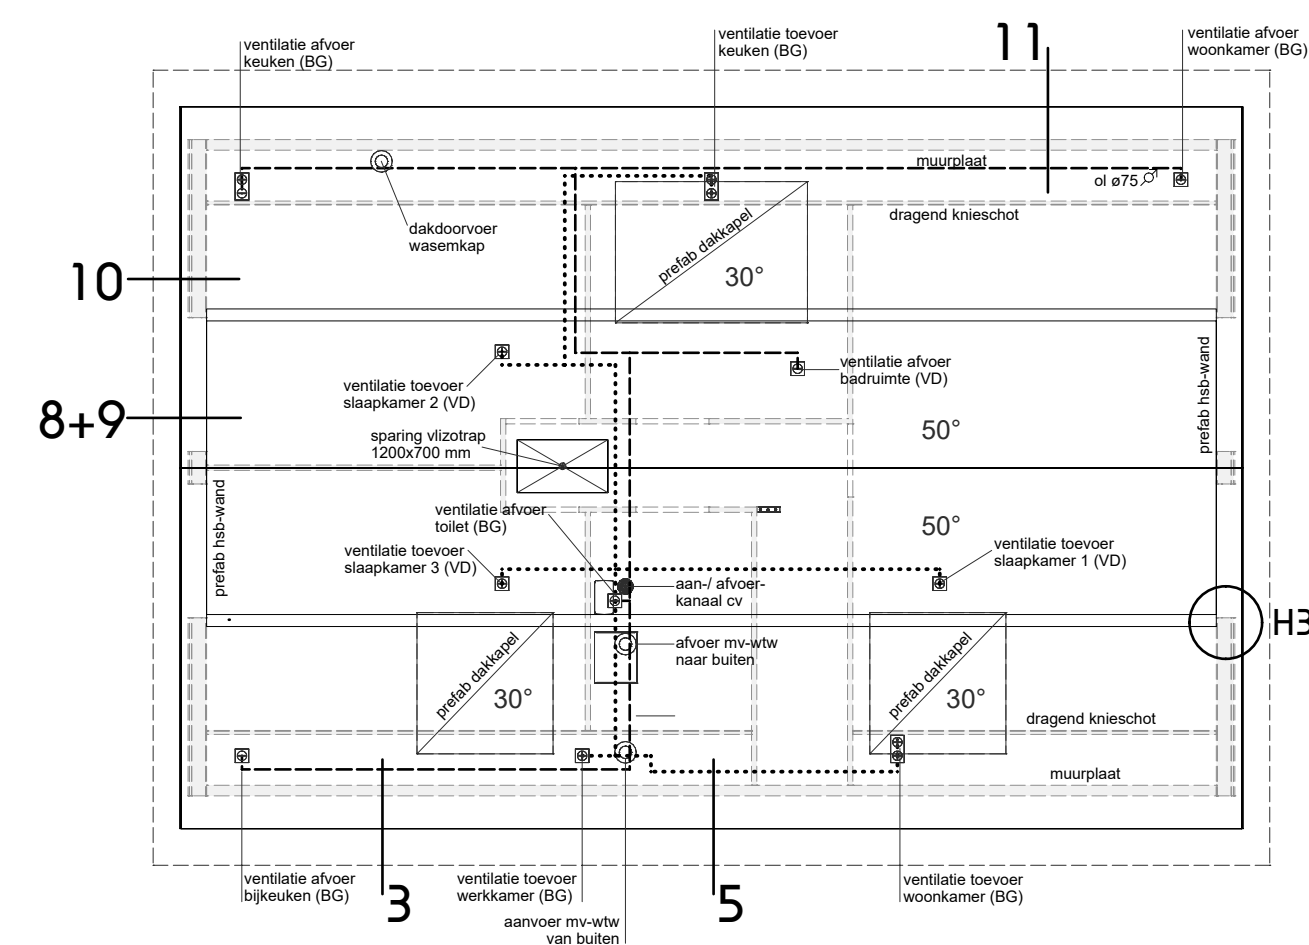
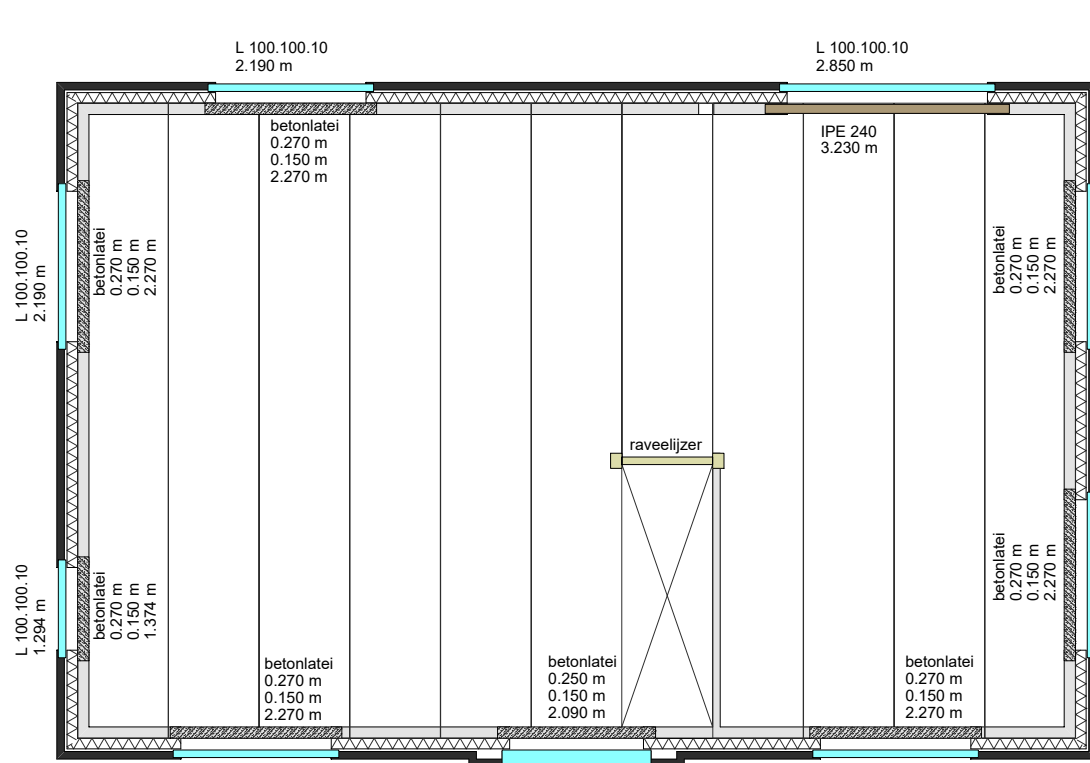
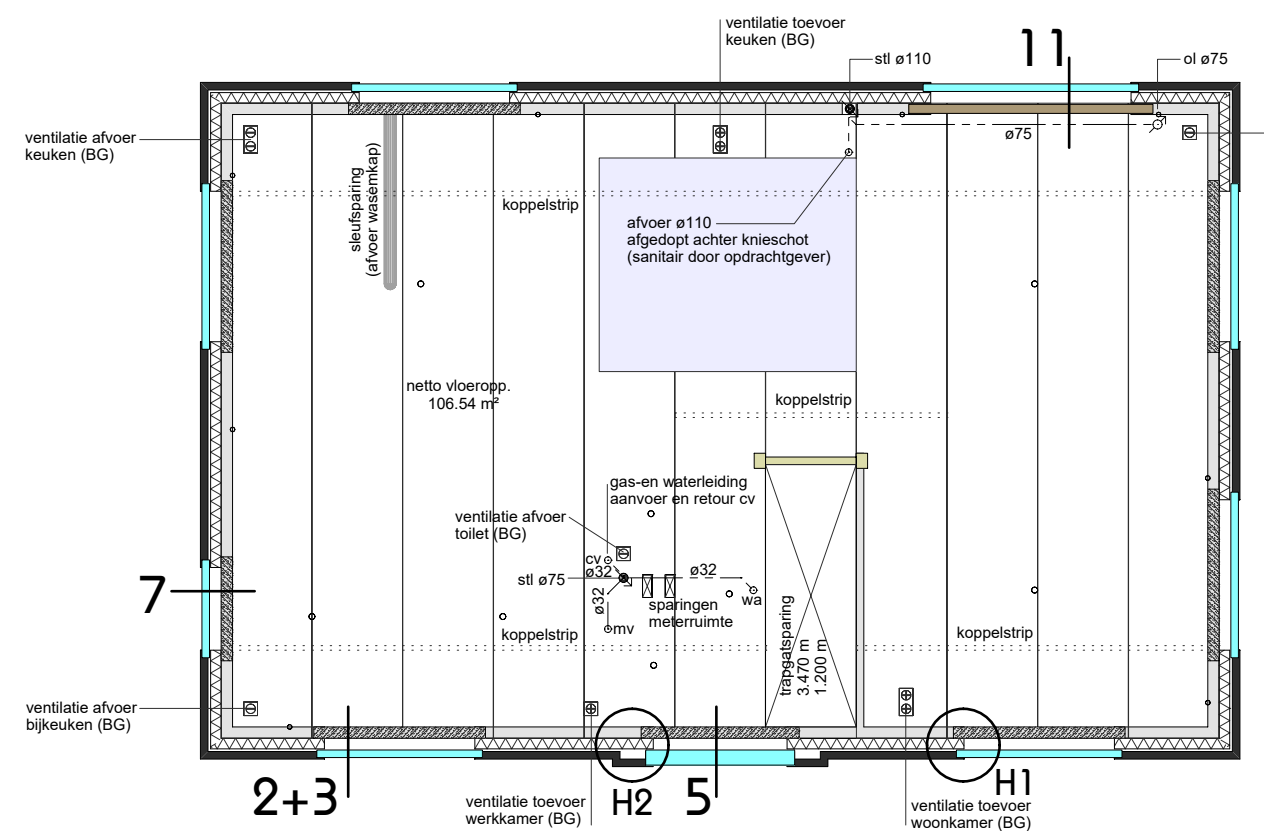
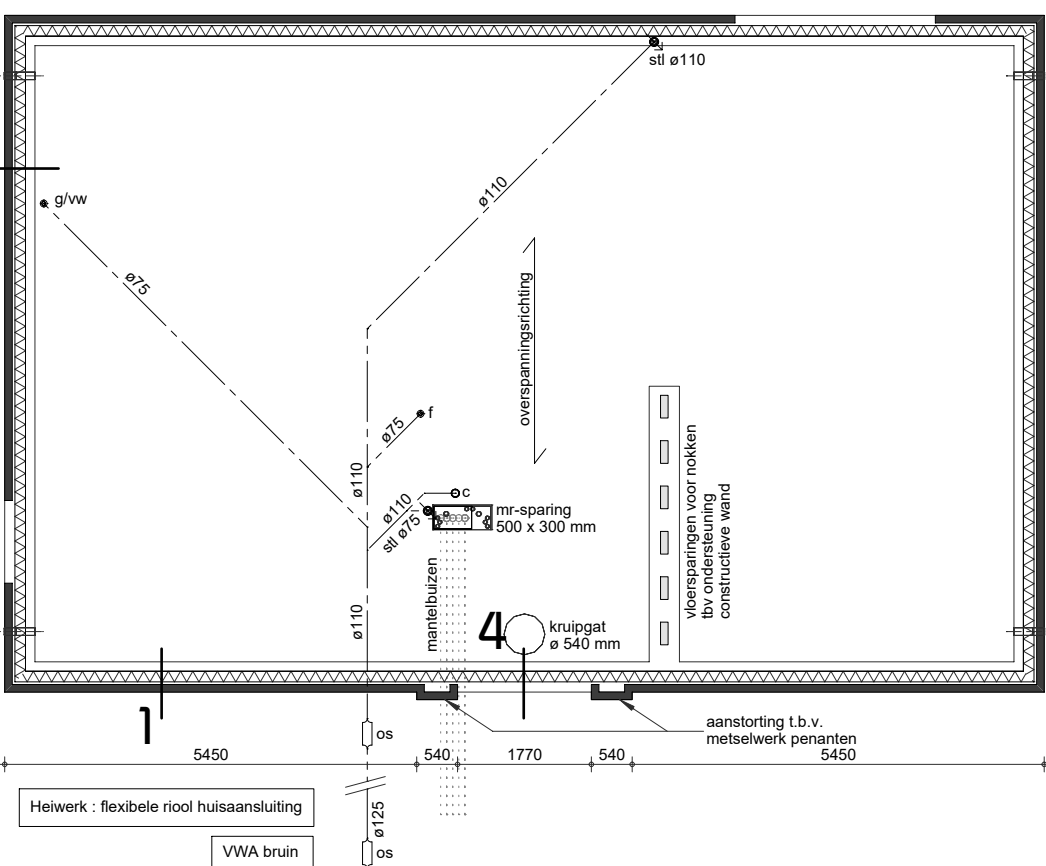
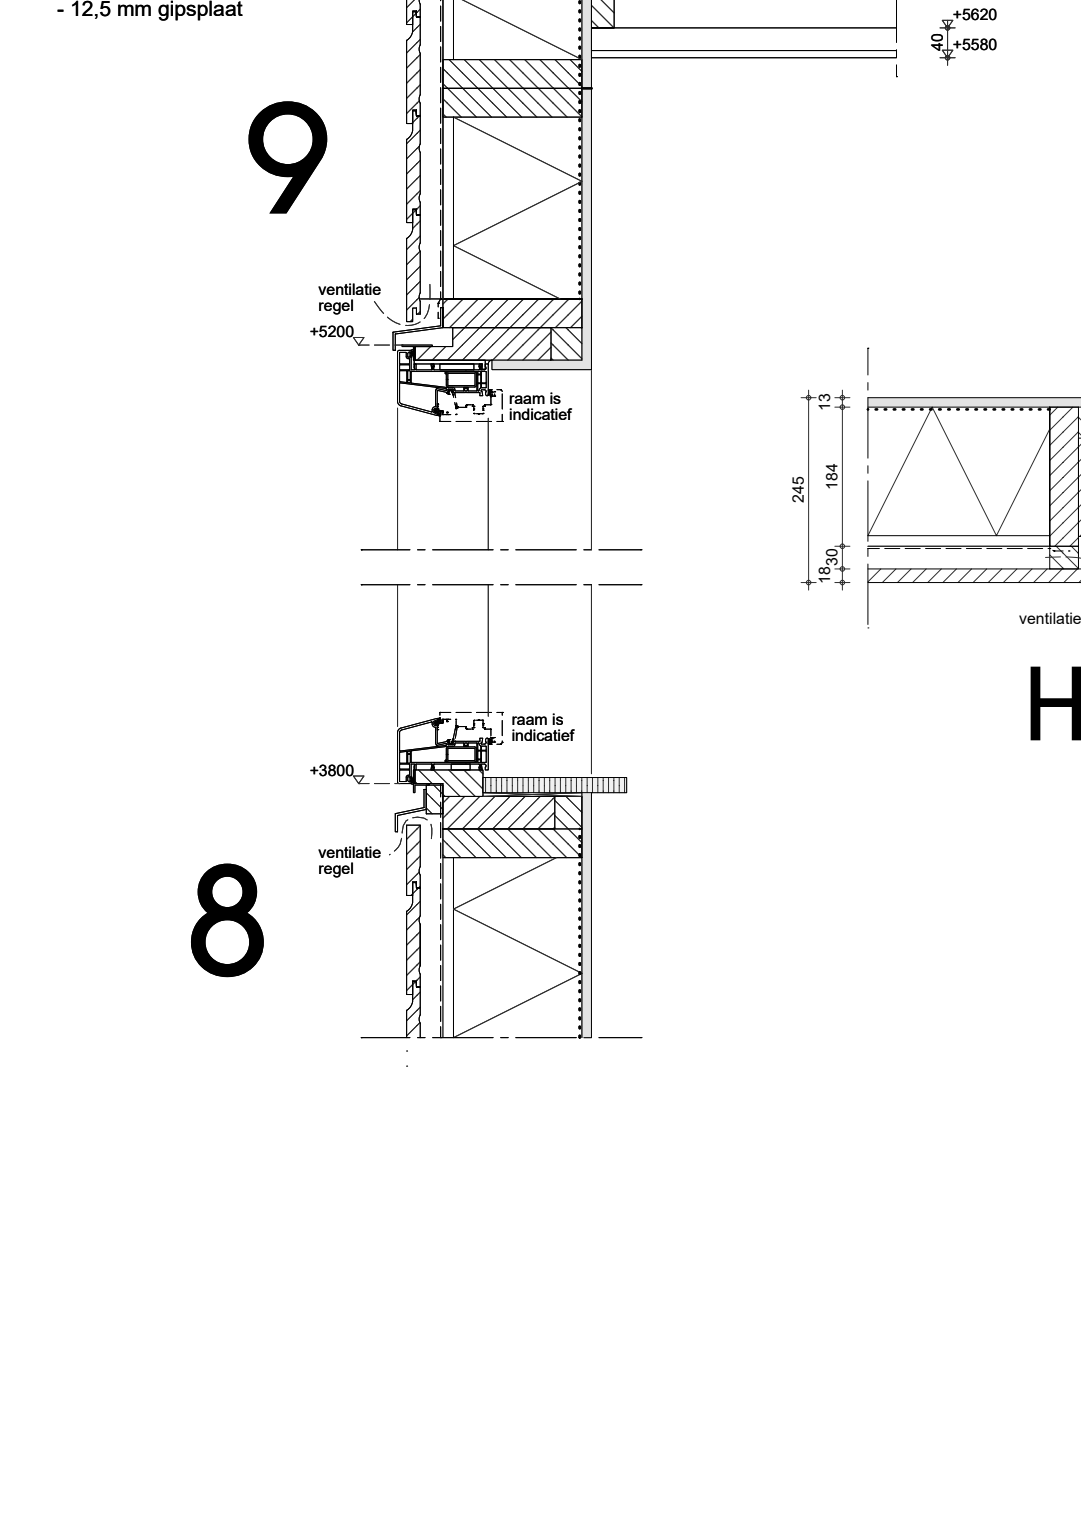
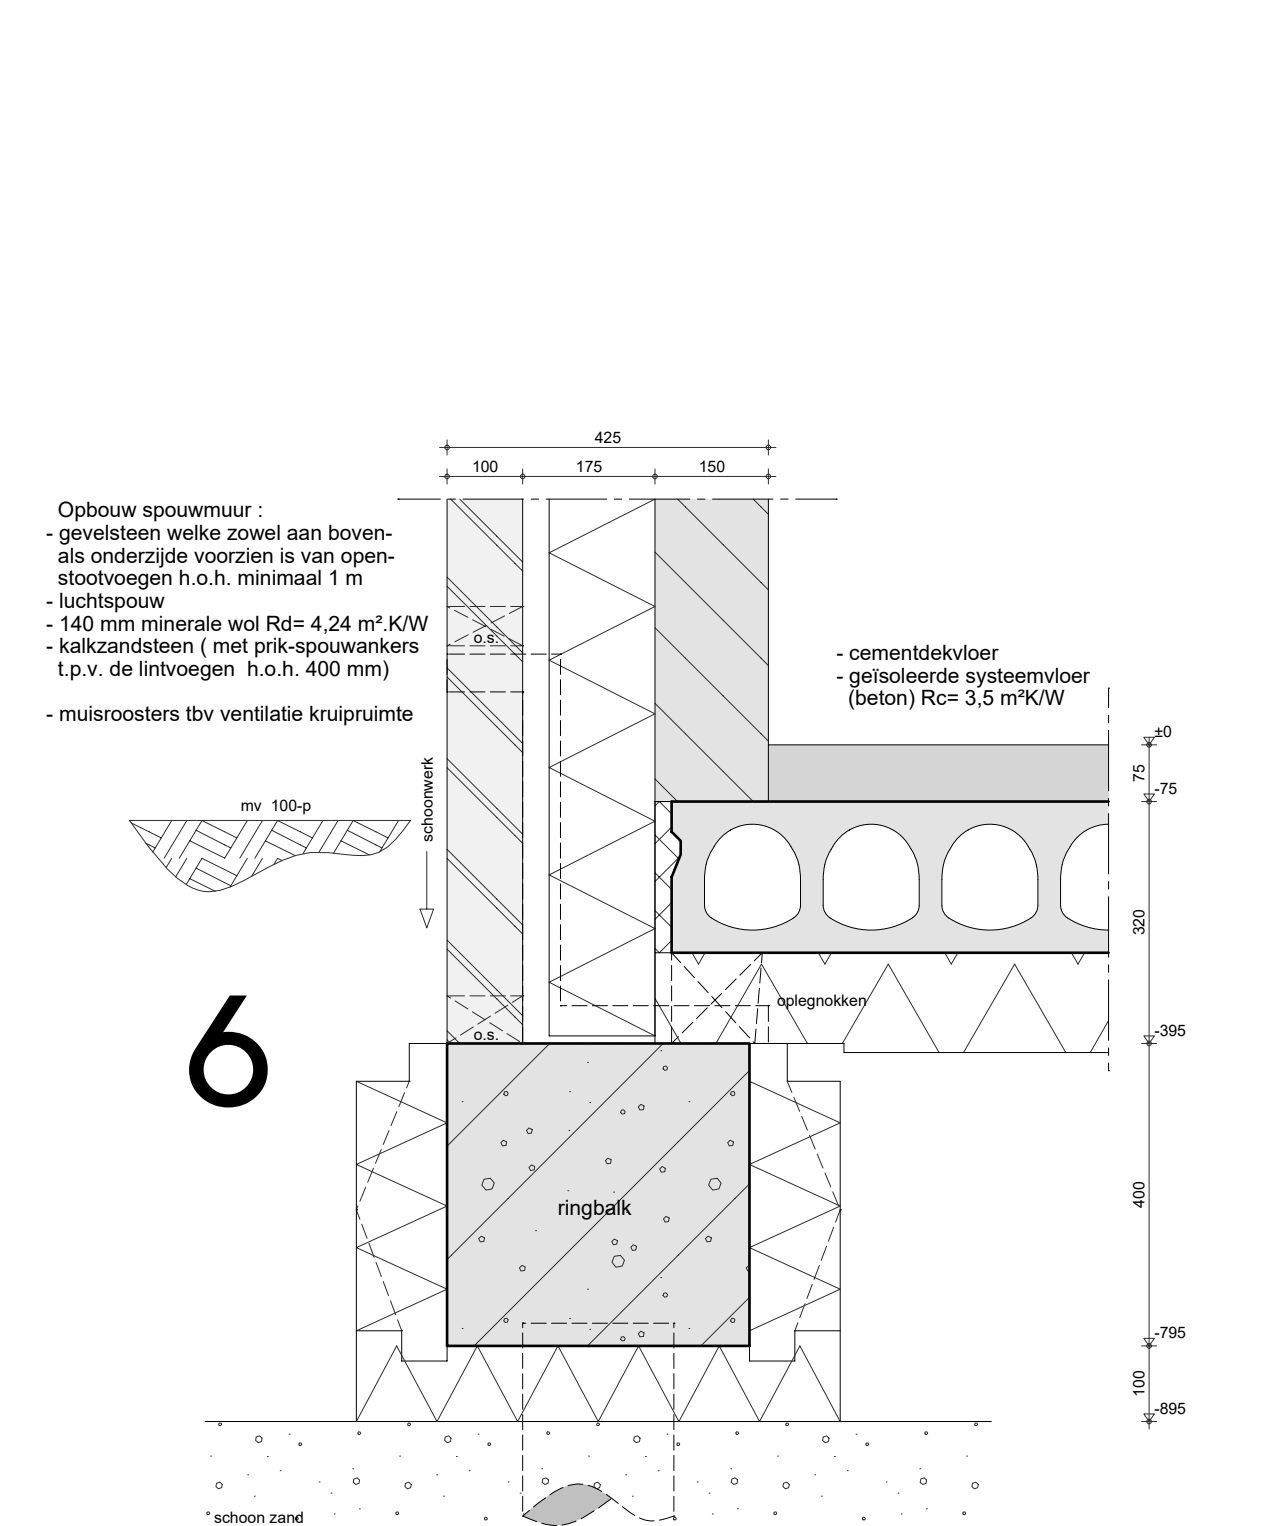
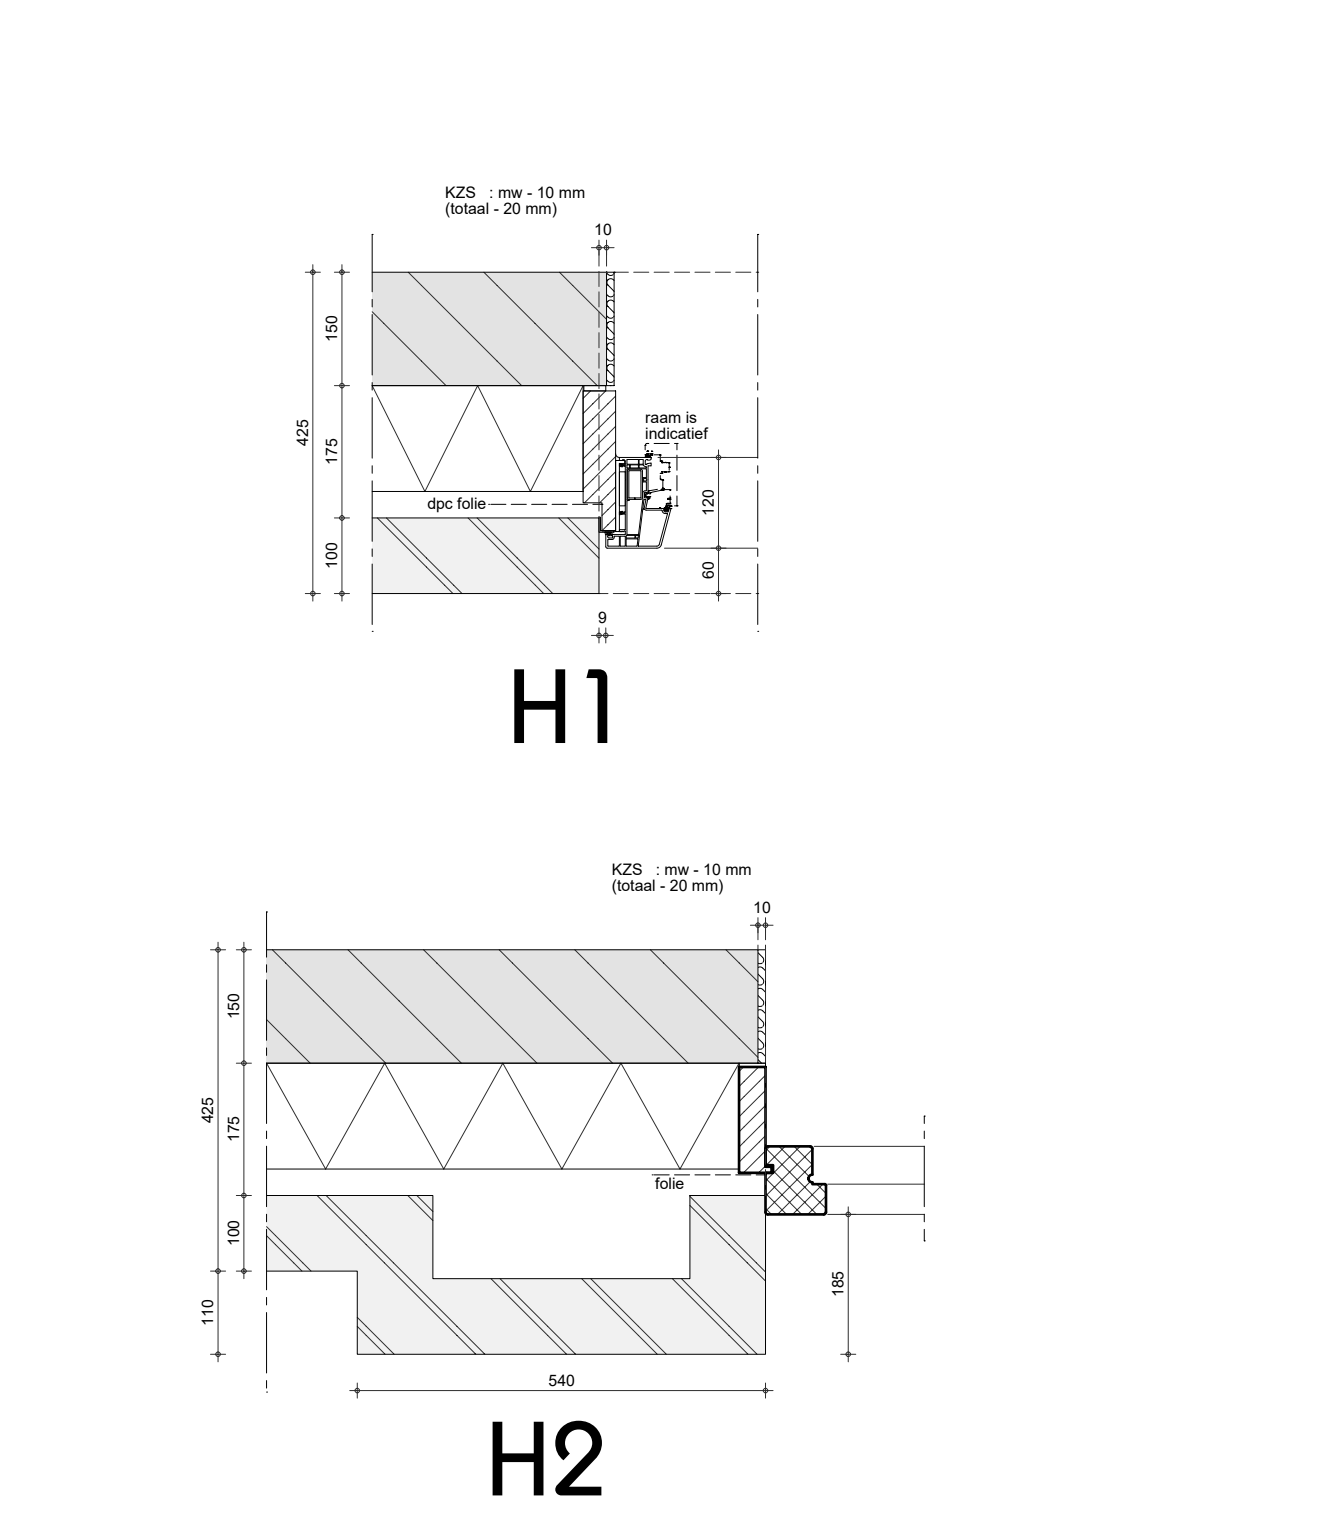
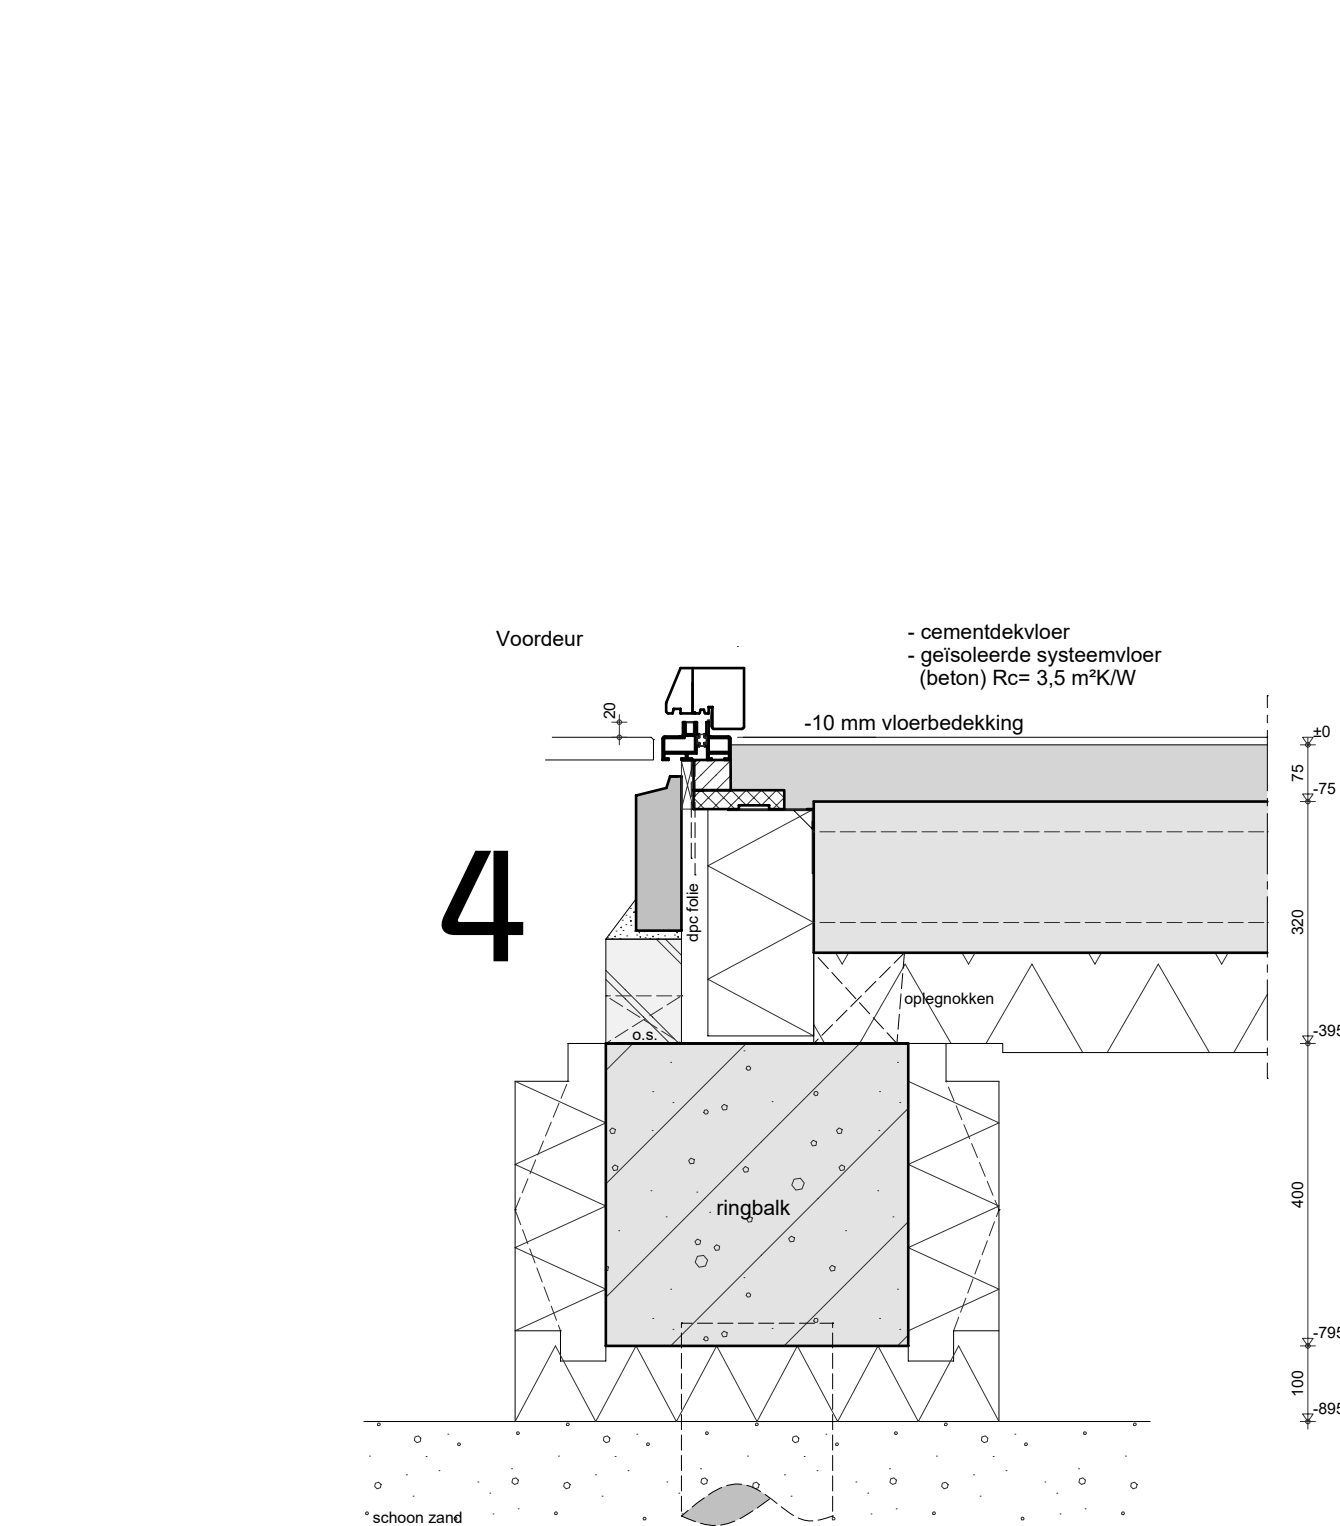
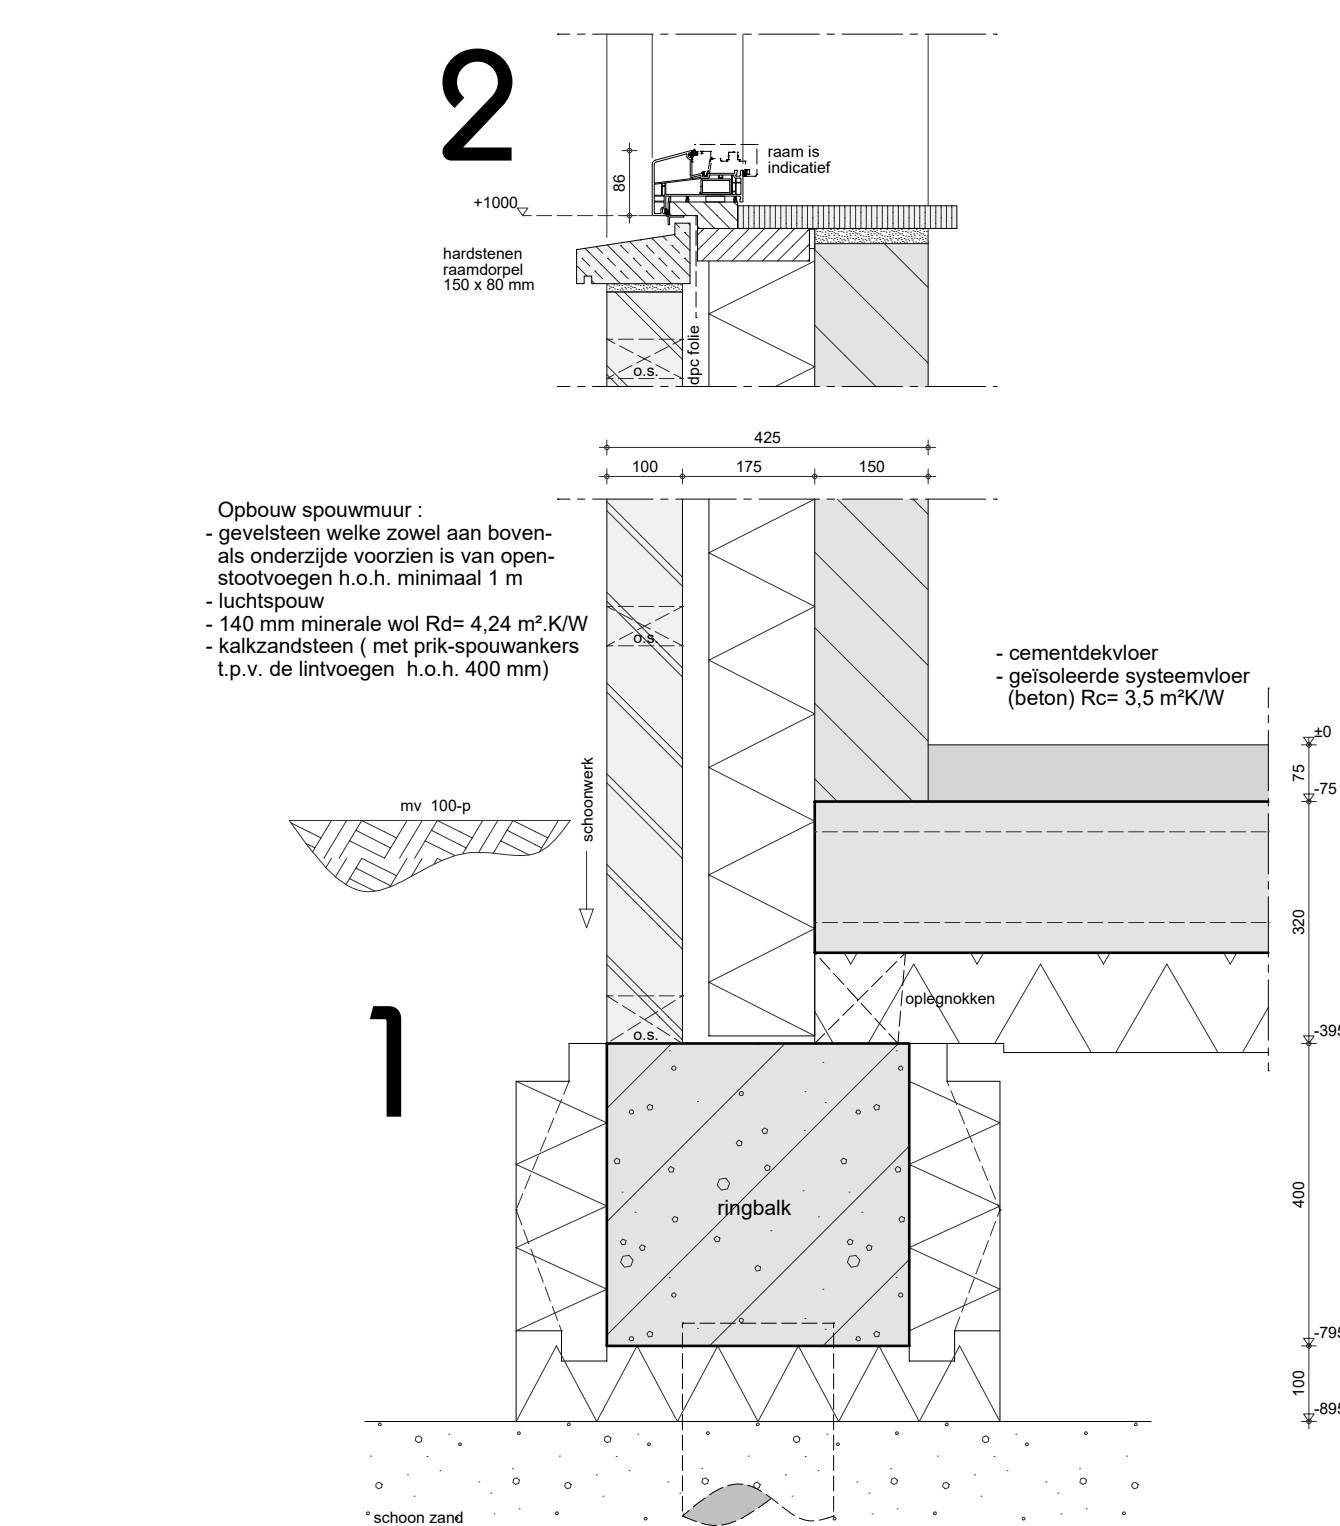
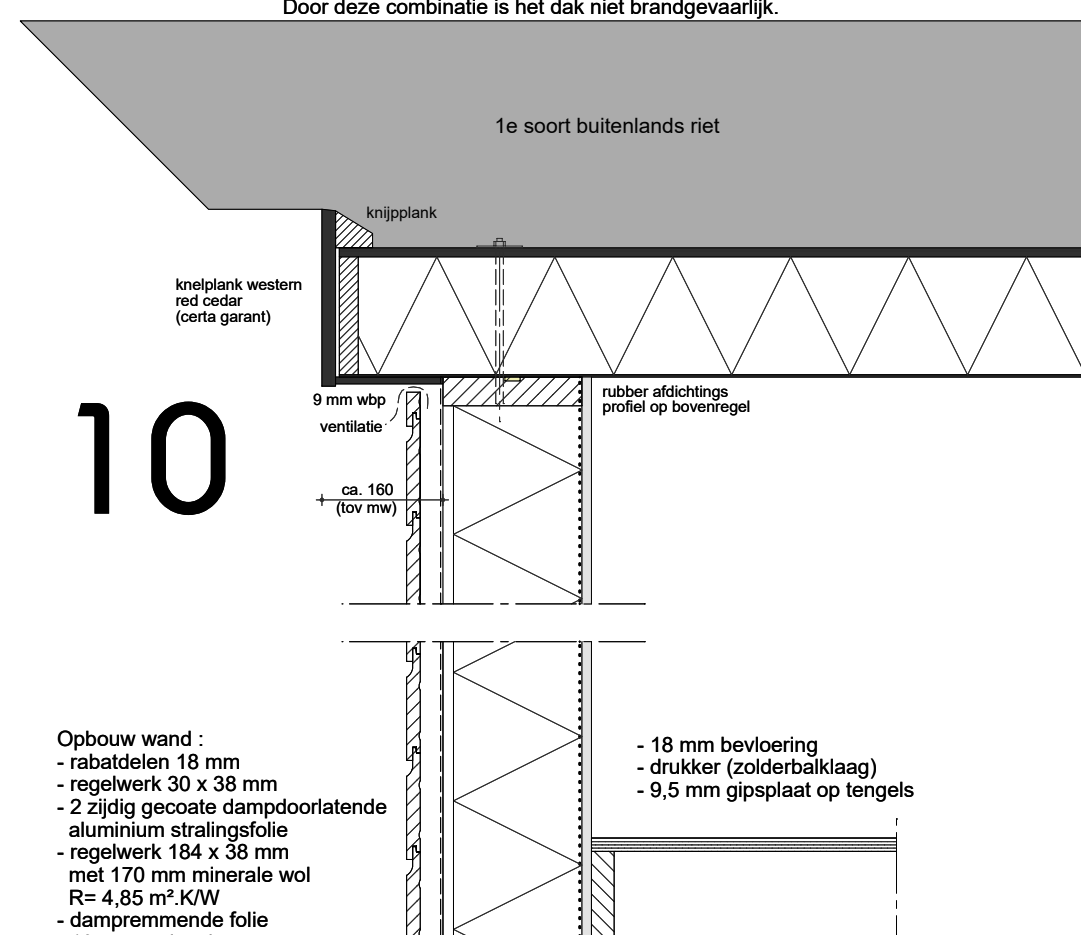
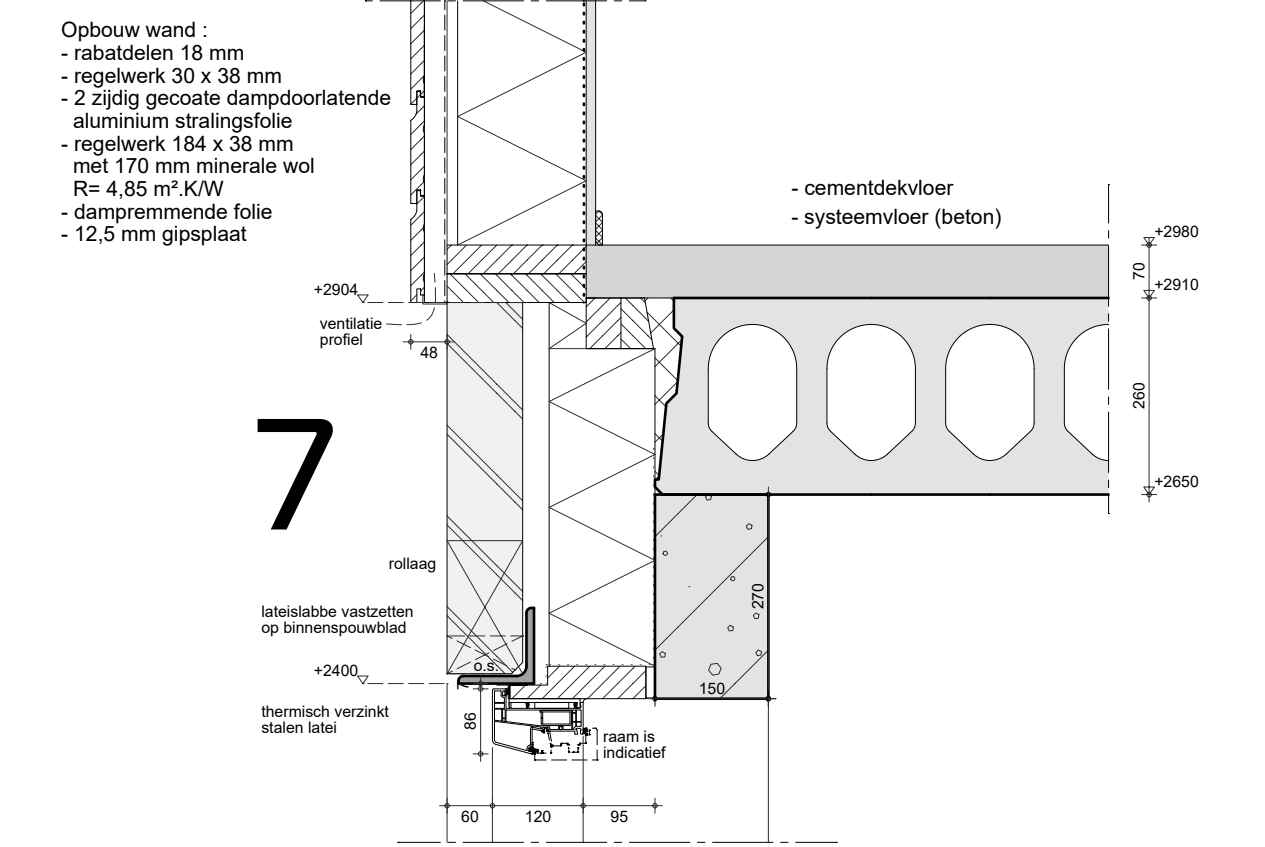
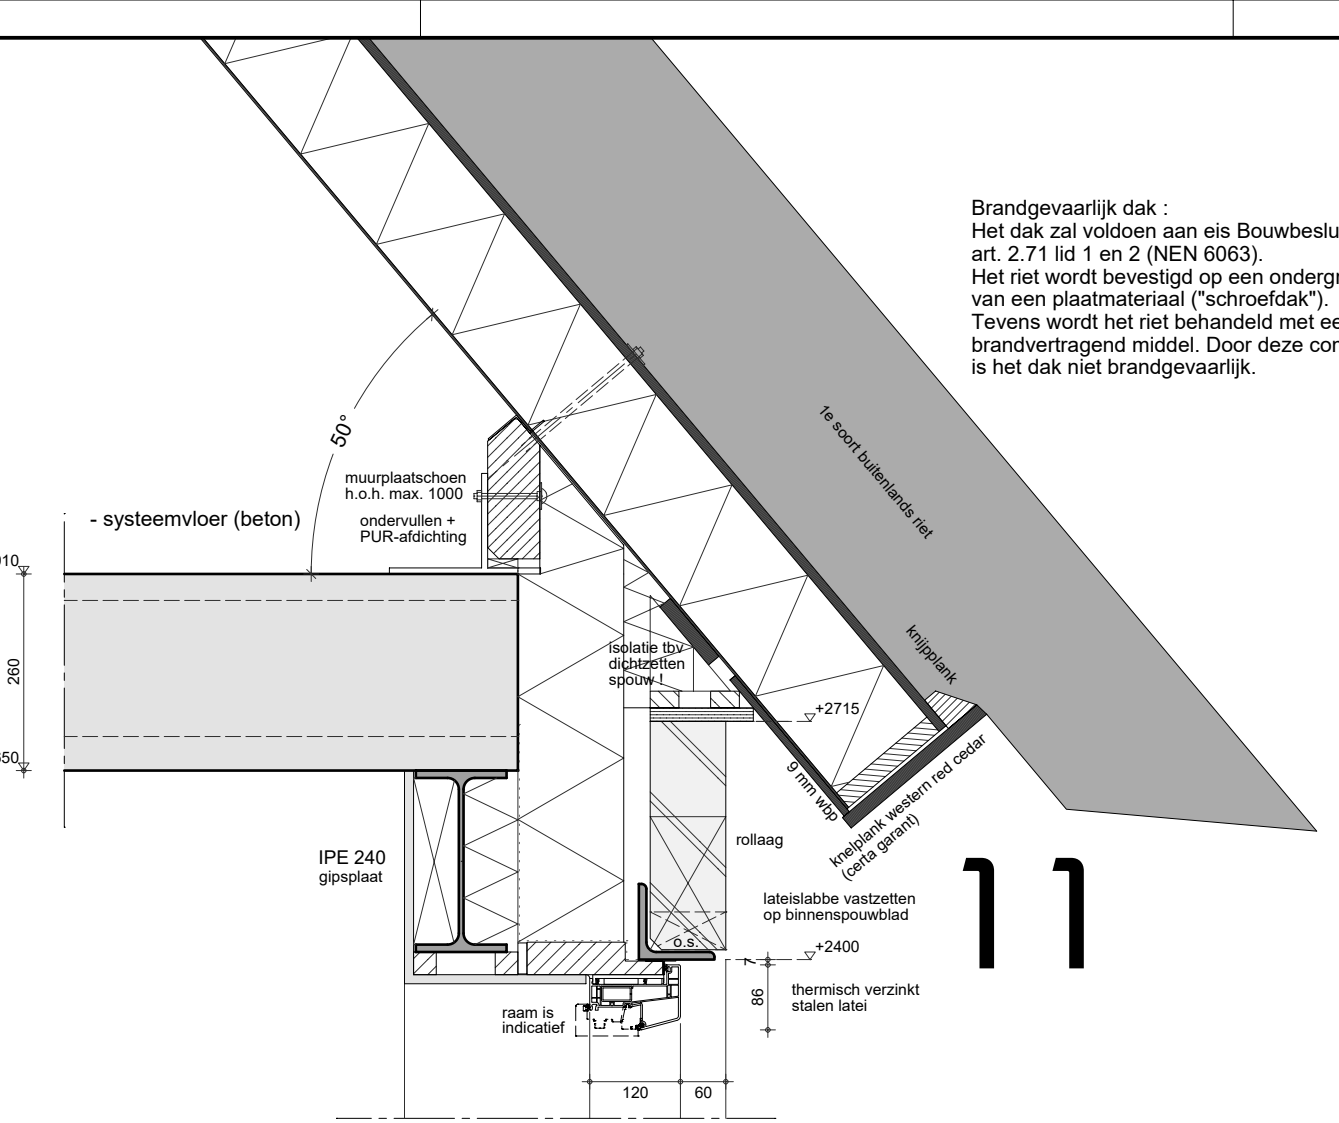
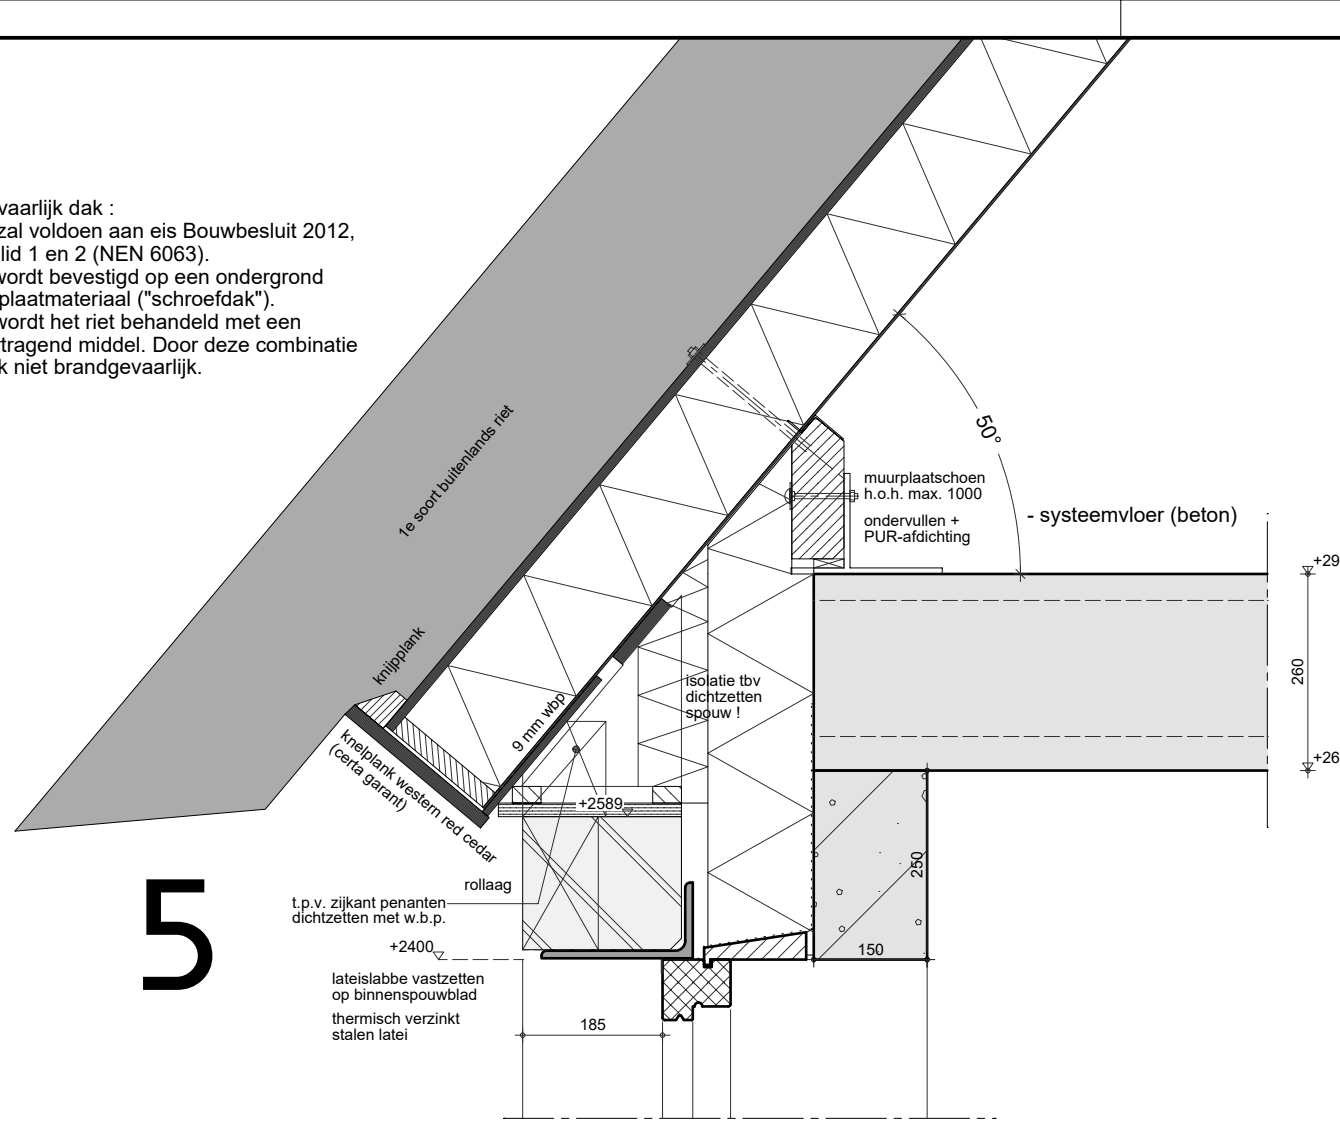


Brandgevaarlijk dak :
Het dak zal voldoen aan eis Bouwbesluit 2012, art. 2.71 lid 1 en 2 (NEN 6063).
Het riet wordt bevestigd op een ondergrond van een plaatmateriaal ("schroefdak").
Tevens wordt het riet behandeld met een brandvertragend middel. Door deze combinatie is het dak niet brandgevaarlijk.

Brandgevaarlijk dak :
Het dak zal voldoen aan eis Bouwbesluit 2012, art. 2.71 lid 1 en 2 (NEN 6063).
Het riet wordt bevestigd op een ondergrond van een plaatmateriaal ("schroefdak").
Tevens wordt het riet behandeld met een brandvertragend middel. Door deze combinatie is het dak niet brandgevaarlijk.

Brandgevaarlijk dak :
Het dak zal voldoen aan eis Bouwbesluit 2012, art. 2.71 lid 1 en 2 (NEN 6063).
Het riet wordt bevestigd op een ondergrond van een plaatmateriaal ("schroefdak").
Tevens wordt het riet behandeld met een brandvertragend middel. Door deze combinatie is het dak niet brandgevaarlijk.

Brandgevaarlijk dak :
Het dak zal voldoen aan eis Bouwbesluit 2012 art. 2.71 lid 1 en 2 (NEN 6063).
Het riet wordt bevestigd op een ondergrond van een plaatmateriaal ("schroefdak").
Tevens wordt het riet behandeld met een brandvertragend middel.
Door deze combinatie is het dak niet brandgevaarlijk.

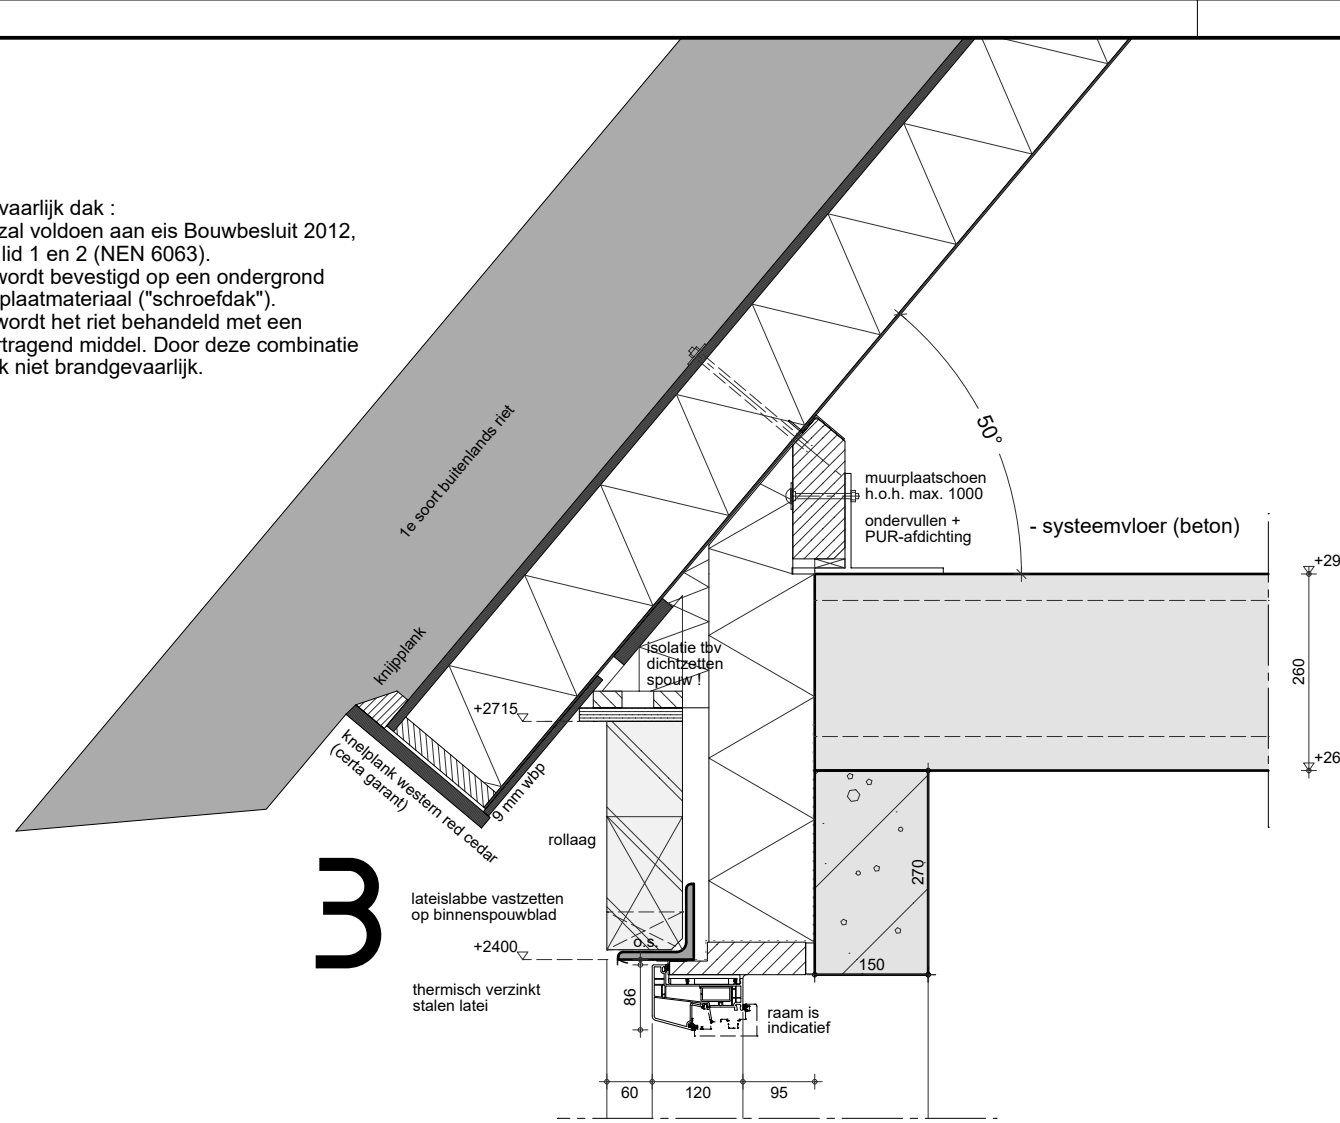

FUNDERING, RIOLERING & BEGANE GRONDVLOER

Funderingsstepje	• Heiwerk en randbalk concreet opgaaf constructie.	
Rolering	- Bulten- en binnenroleringsbuisen ind. hulpstukken vervaardigd uit pvc resp. klasse SH8 en SN4, concreet NEN 7045. - HWA-buisen en hulpstukken van pvc, concreet NEN 7016.	
Begane grondvloer	- Gelsoleerde systeemvloer HL 200, Rcr = 3,5 m²/Kw - Vloeren conform opgaaf leverancier / constructie	
informatie afleveren met rolrieling	- stl. standleiding - osk. ontvangingstuss - vo vloerontlaatsleker - waa hemelwaterafvoer (regeneratie) - dwa droogwaterafvoer (vuilwater) - c cijsel - forfontje - g gootsteen - ug uitsluitingsrooster - ol ontspanningsleiding	- ww vaalwasser - wa wasafstomat - wd wasdroger - wa wasafstel - d douche - sc schroefput - condens afvoer cv-ketel - condens afvoer ventilatie-unit

1^e VERDIEPINGSVLOER

Verdiepingsvloer	: Ongeïsoleerde systeemvloer A 260 (incl. AL-type) conform opgaaf leverancier / constructeur.
Koppelstrips	: Vloer voorzien van BMF koppelstrippen 60 x 2, bevestigen d.m.v. HJZ Z2 regelnagels ø 4 x 40, de randplaten met 4 nagels en de tussenplaten met 1 nagel
Houten balklaag	: Conform berekening constructeur.
	: Gebied met 1 kN/m ² extra gewicht tov overige afwerkvloeren.

1^o VERDIEPINGSVLOER LATEIEN

Betonlateien : afmeting en type conform opgaaf vloerplan hierboven.
oplegging minimaal 150 mm, tenzij anders aangegeven
conform berekening constructeur.

Stalen lateien : afmeting en type conform opgaaf vloerplan hierboven.
oplegging minimaal 100 mm, tenzij anders aangegeven
In het buitenspouwblad verzinkt.
conform berekening constructeur.

KAPPLAN & VENTILATIESYSTEEM

Ventilatiesysteem	- Kanalen evenwijdig aan de drukkers lopen tussen de drukkers - Kanalen dwars op de drukkers lopen voor de drukkers (langs de zijkanalen) - Kanalen ten behoeve van gebalanceerd ventilatiesysteem
Daktype	: Geïsoleerde dakplaten (schermkap)
Rc-waarde	: 0,60 m ² W/K
Opbouw & bevestiging	Bevestiging van de dakplaten aan de muurplaat, dragend knieschot en ed. HSB-wanden. Opbouw en indeling schermkap conform voorgeschreven leverancier dakplaat. Bevestiging, afwatering en afvoerleiding metingen muurplaat, knieschot, ed. zwaaiende drukkers conform opgaaf constructeur / dakplaat leverancier. Alle woningen krijgen pit of nok vurenstruik met een afmeting van 22 x 150 mm
Aanwezig	: Laagbouw roest (stolp)-dakplaat
	Drukpers (zolderbeklaag) 1 p.v. het platfond, opgeleverd tussen de afschuur/afvoerleiding Beloading 22 x 150 mm bevestiging op drukpers (maximale belasting zolderbeklaag 175 Kg/m²)

opdrachtgever : Dhr. G. Plaizier & mevr. K. Kroos
Lindeweg 14C
2995 XK Heerjansdam
tel : 06-30401142
e-mail : info@plaizierdiervoeders.nl

project	: Nieuwbouw woonhuis
project no.	: 306366
onderwerp	: Constructie
blad no.	: 2
tekenaar	: JK
adviseur	: PvA
schaal	: 1 : 100 / 1 : 10
datum	: 23-10-2017

Selekt Huis®
DROOMBOUWLEEF

SelektHuis Ontwikkeling BV
Hoofdkantoor RIJSEN
postbus 180
7460 AD RIJSEN
tel : 0548 - 537500

Vestiging MOORDRECHT
Ambachtweg 14
2841 LZ Moordrecht
tel : 0182 - 376570

Tekening / 3D-model is levens beschikbaar als PDF / DWG / DXF / IFC bestand.