




gevel as-A

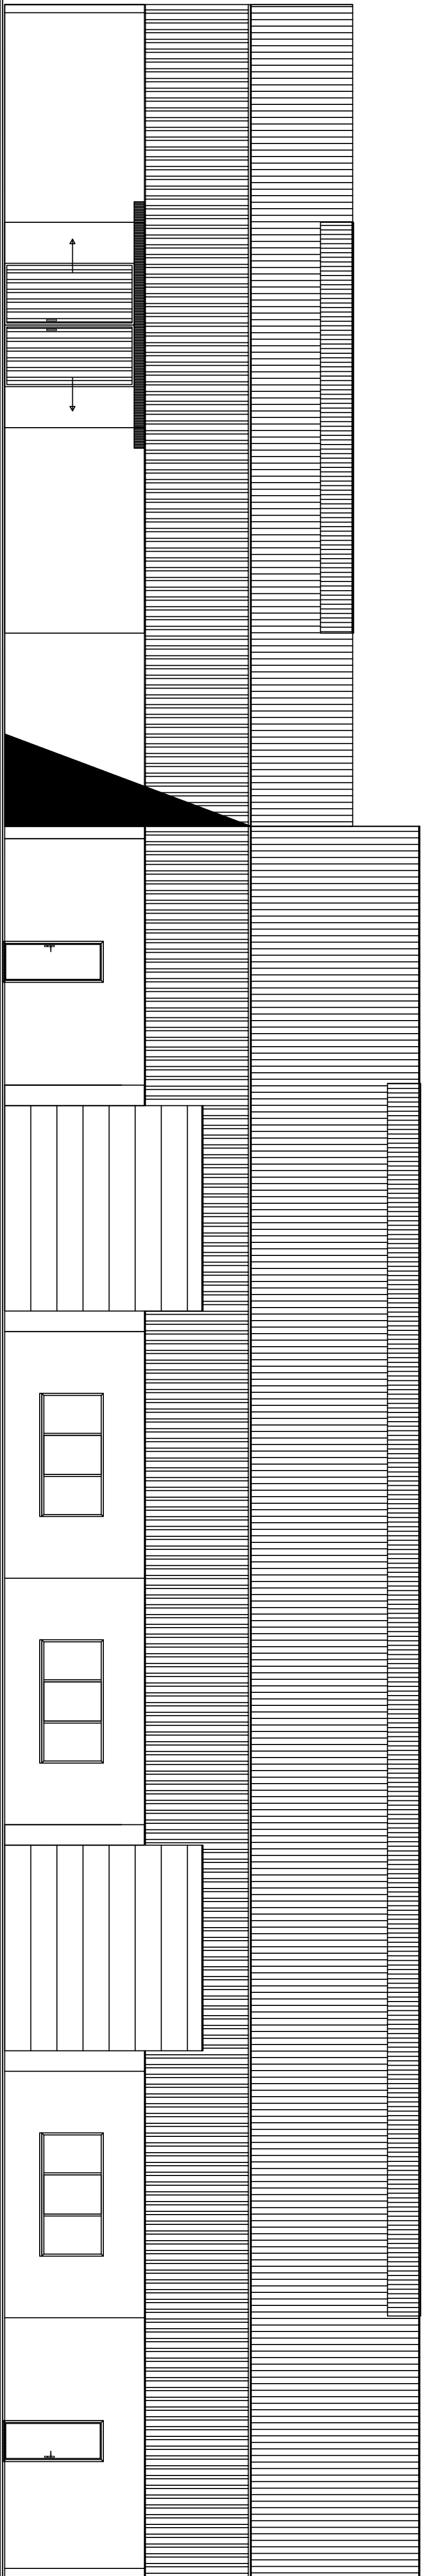

gevel as-H

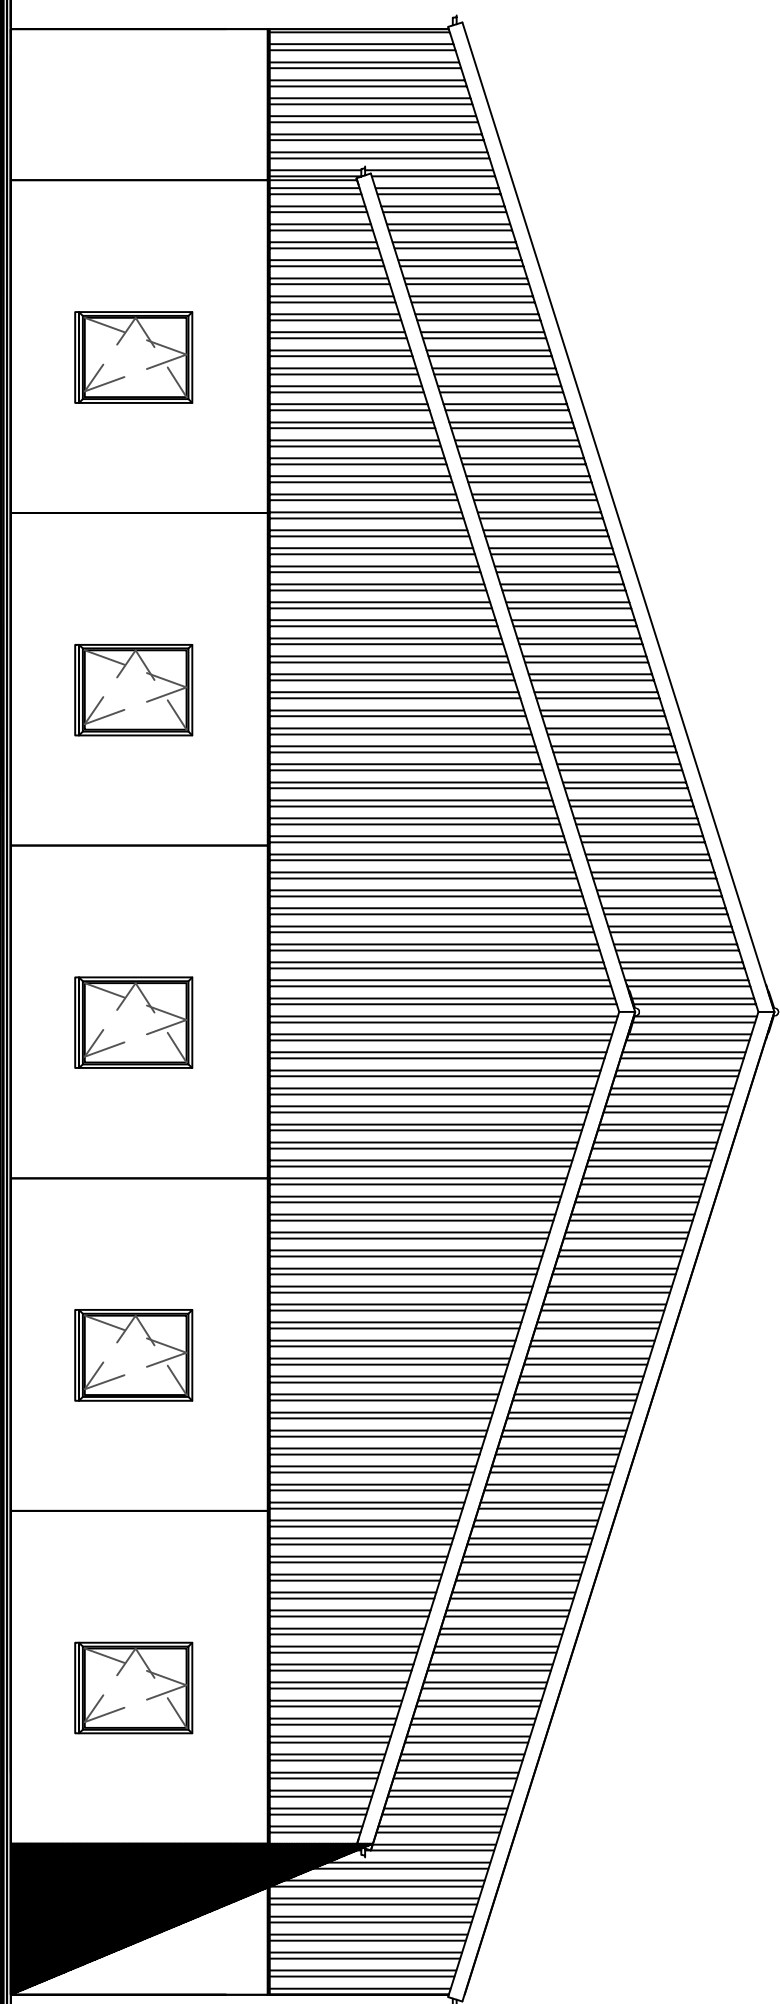


gevel as-12

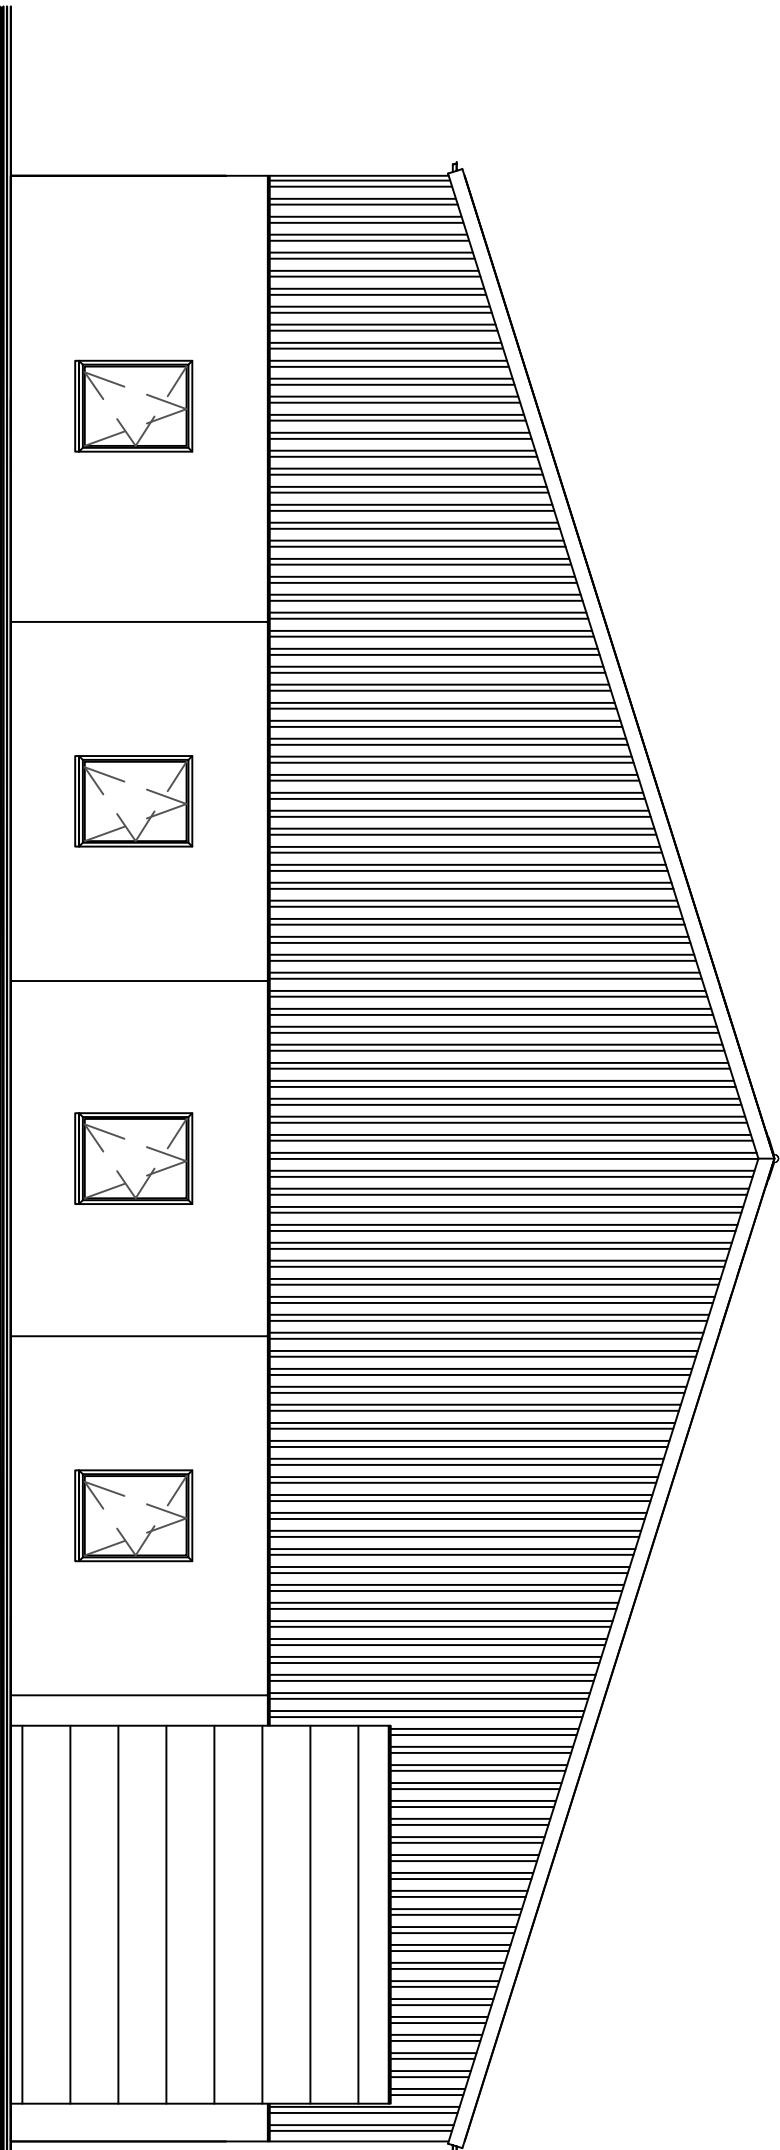

gevel as-1

doorsnede C-C

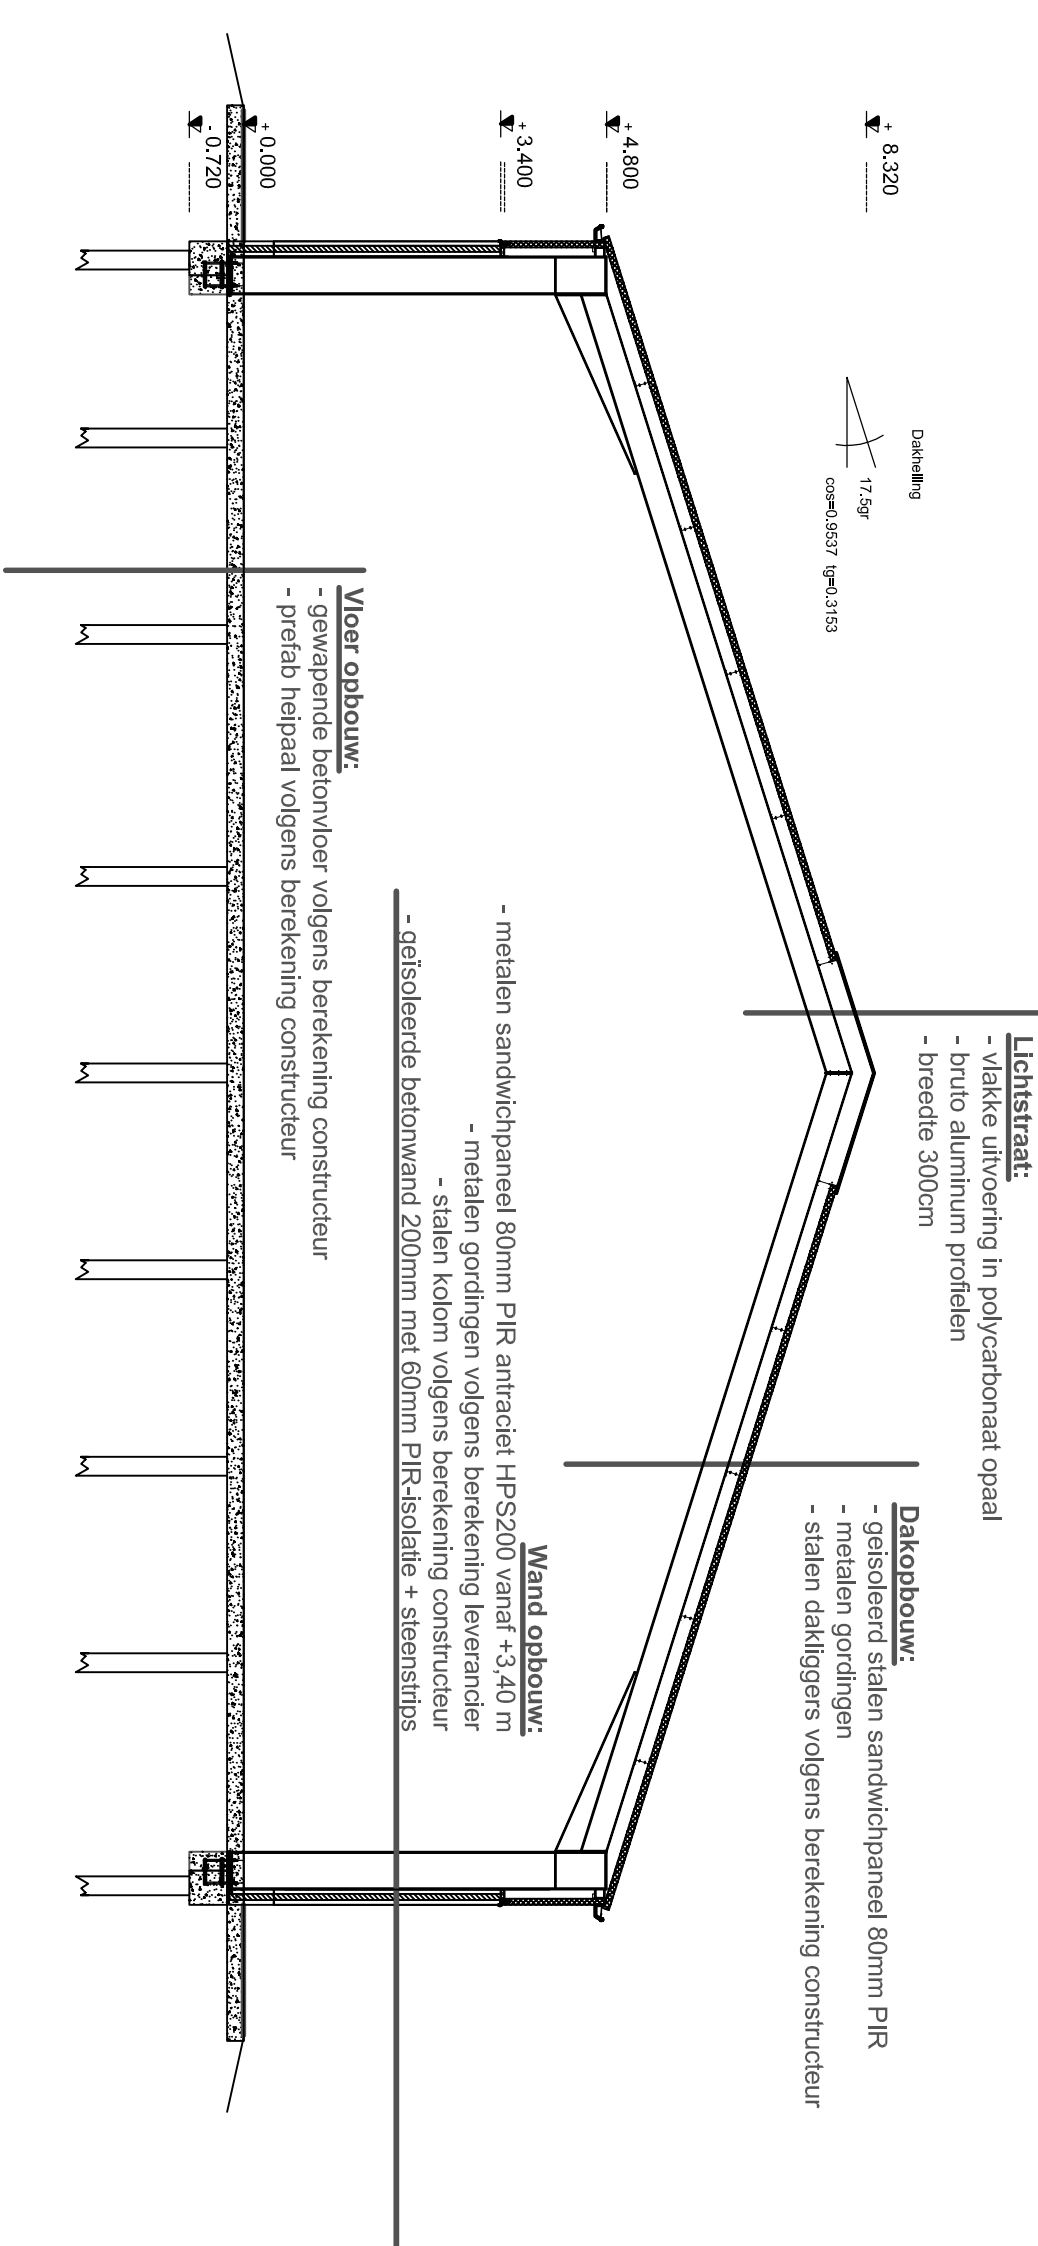

Materialisatie:			
Onderdeel:	Materiaal:		Kleur:
Gevels	Geïsoleerde-beton met steenstrips		Rood genuanceerd
Bepaling	Metalen sandwichpaneel 80mm PIR		Antraciet RAL-7016
Dak	Metalen Sandwichpaneel 80mm PIR		Antraciet
Windveren	Metaal		Wit
Overheaddeur	Metaal (Sandwich)		Antraciet RAL-7016
Kozijnen	Aluminium		Antraciet RAL-7016
Dakgoten	Aluminium		Antraciet RAL-7016

w w w . a a r d a p p e l b e w a a r p l a a t s e n . n l			
		AgriBo-Geerkens Ing. F.C.J. Hoeckx Caliven 22 4641 RB Ossendrecht tel: 0653-627553 info@frankhoeckx.nl	
werkschrijving: Nieuwbouw bedrijfsruimte Keizersdijk 82 3291 CE Strijen			
opdrachtgever: fam. Platzer Lindeweg 14 C 2995 XK Heerjansdam		projectnr.: 102362	
onderdeel: gevels & doorsnede			
getekend: FH	datum: 17-10-2017	schaal 1:100	blad: A2
07-12-2018		formaat: A1	