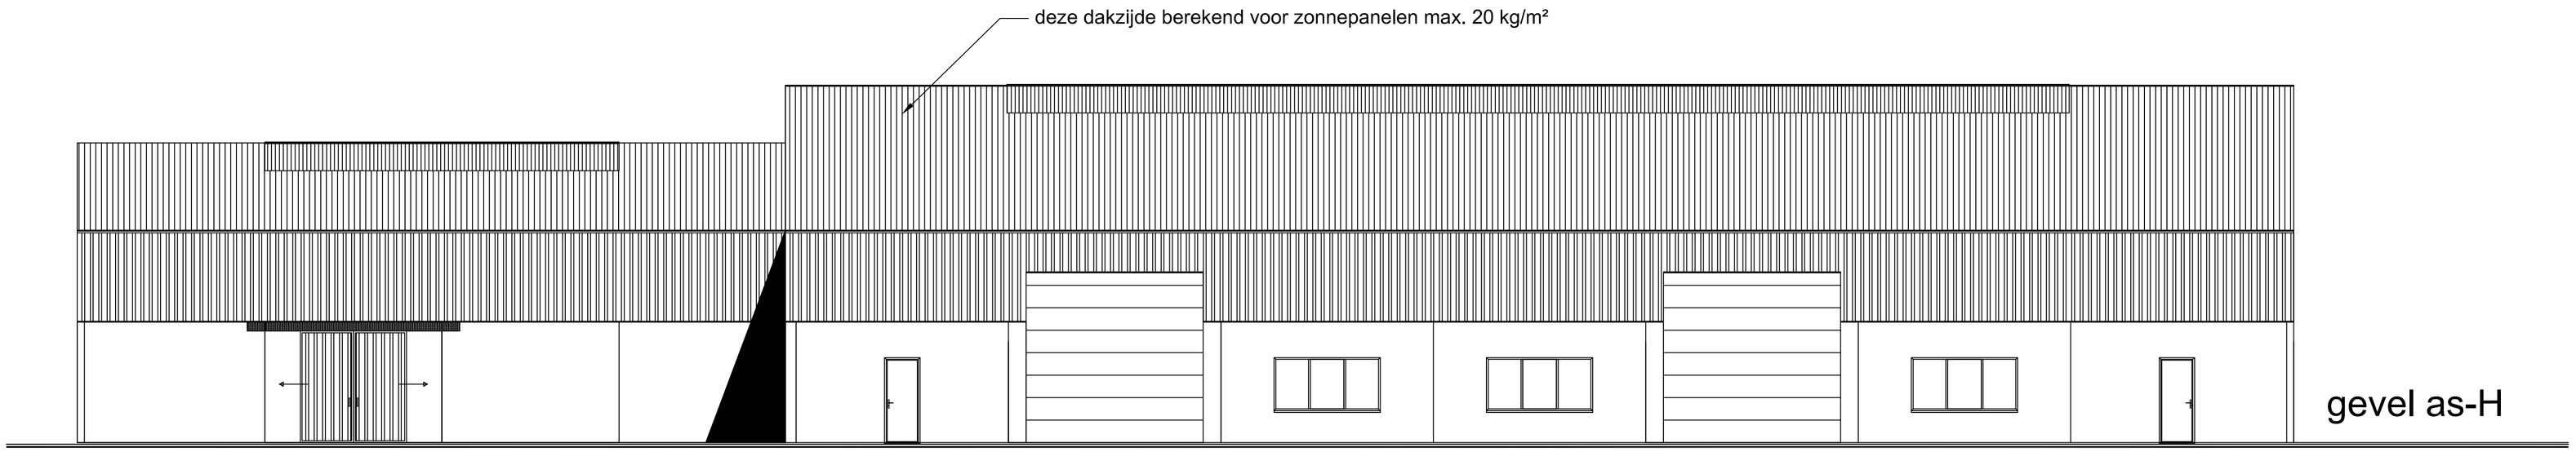

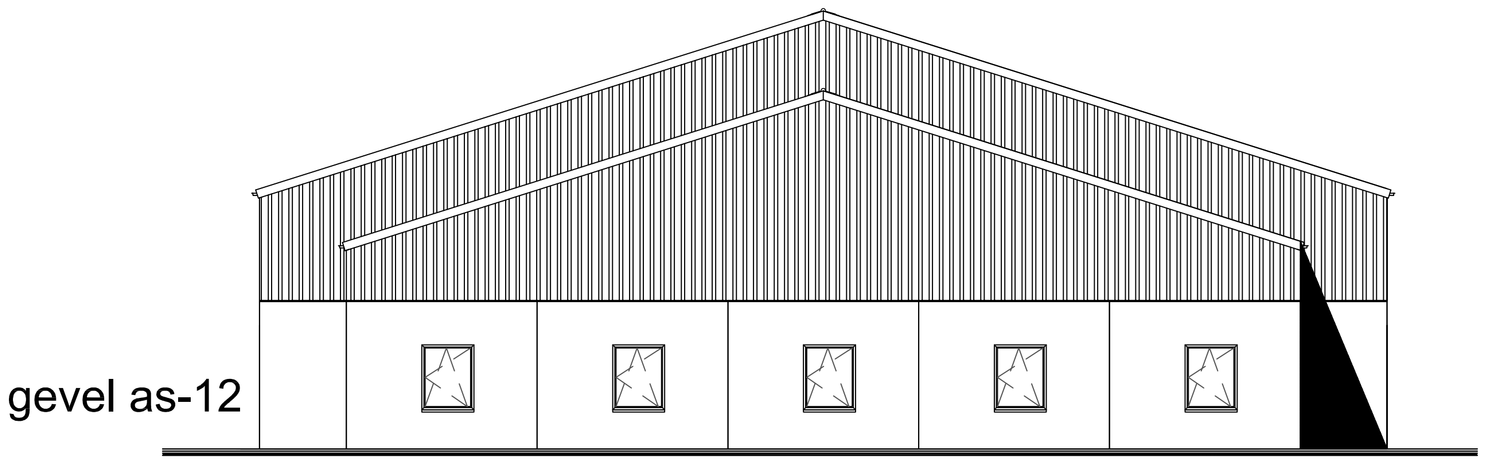

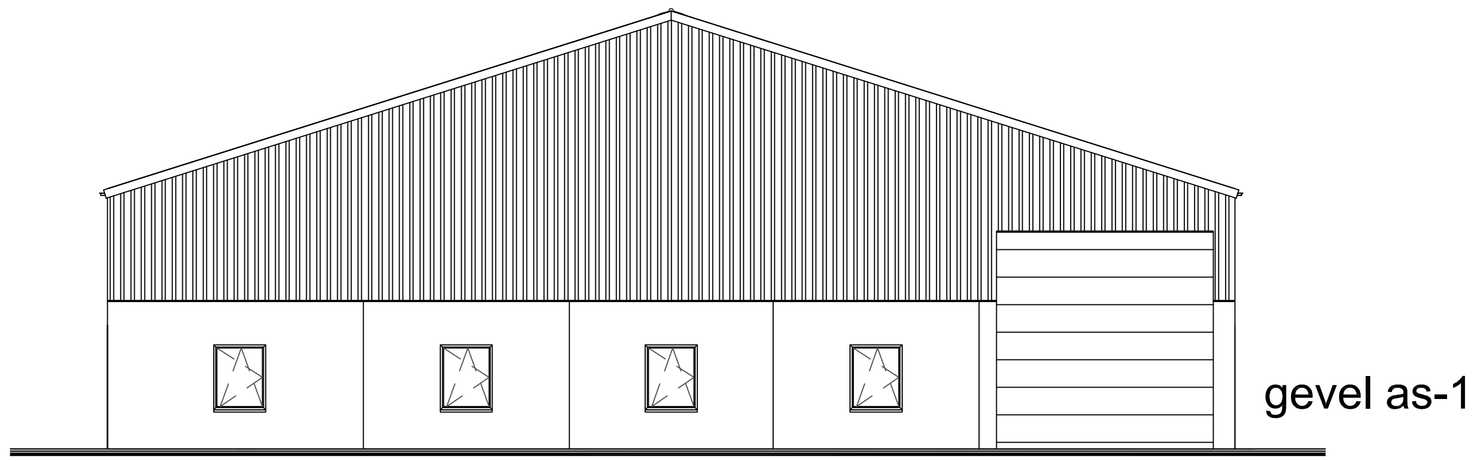

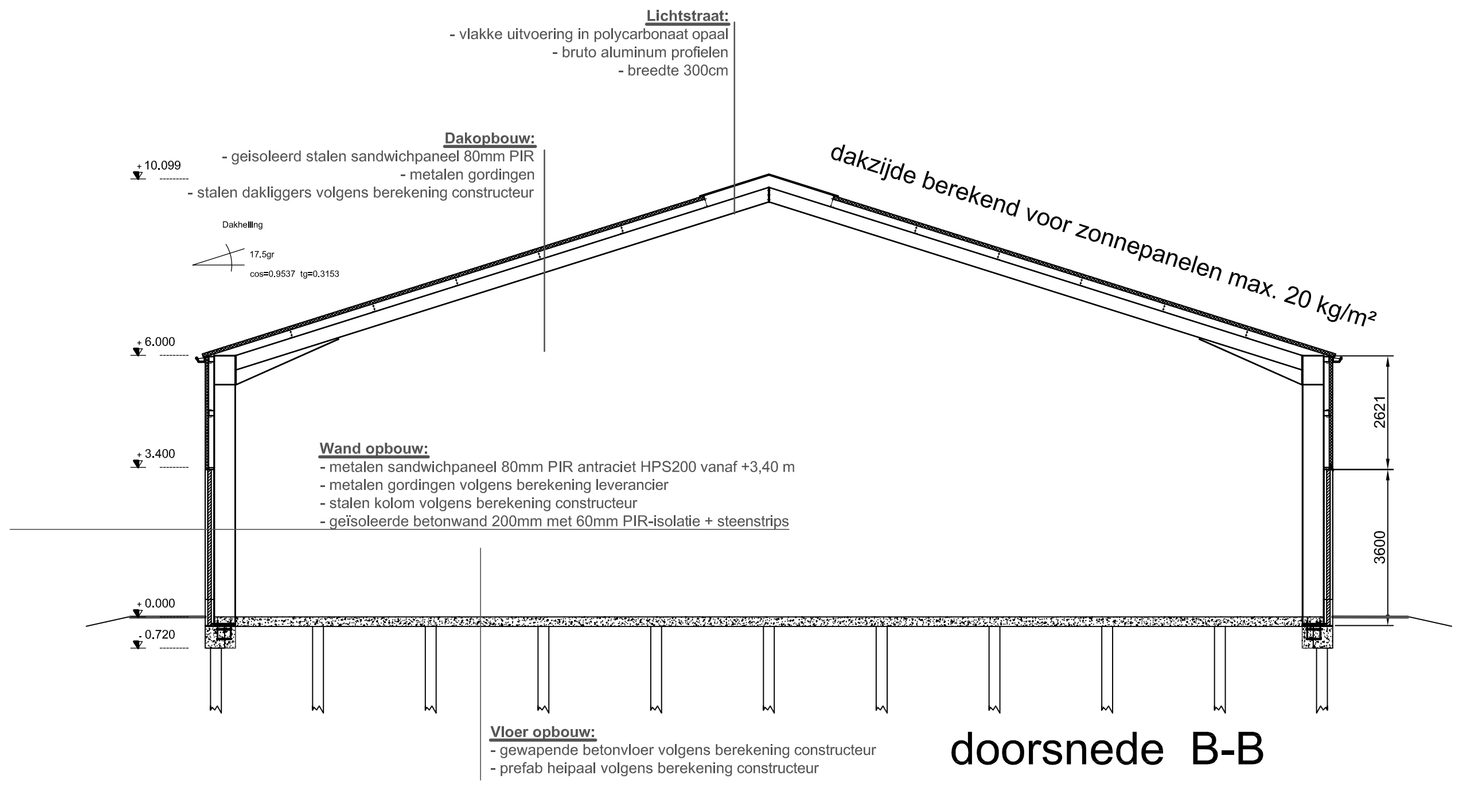

doorsnede B-B

op de woning komen geen zonnepanelen

technische specificaties zonnepanelen
volgens opgave leverancier
nog nader te bepalen

www.aardappelbewaarplaatsen.nl

ALTEZ CONSTRUCTION GROUP
ALTEZ NV

Agrinbo-Geerkens
Ing. F.C.J. Hoeckx
Calfven 22
4641 RB Ossendrecht
tel: 0653-627553
info@frankhoeckx.nl

werkomschrijving:	Nieuwbouw bedrijfsruimte Keizersdijk 82 3291 CE Strijen	omgevingsvergunning	
opdrachtgever:	fam. Plaizier Lindeweg 14 C 2995 XK Heerjansdam		
onderdeel:	positie zonnepanelen	projectnr.: 102362	
getekend: FH	datum: 7-12-2017 7-12-2018	schaal 1:100 formaat: A1	blad: A6