

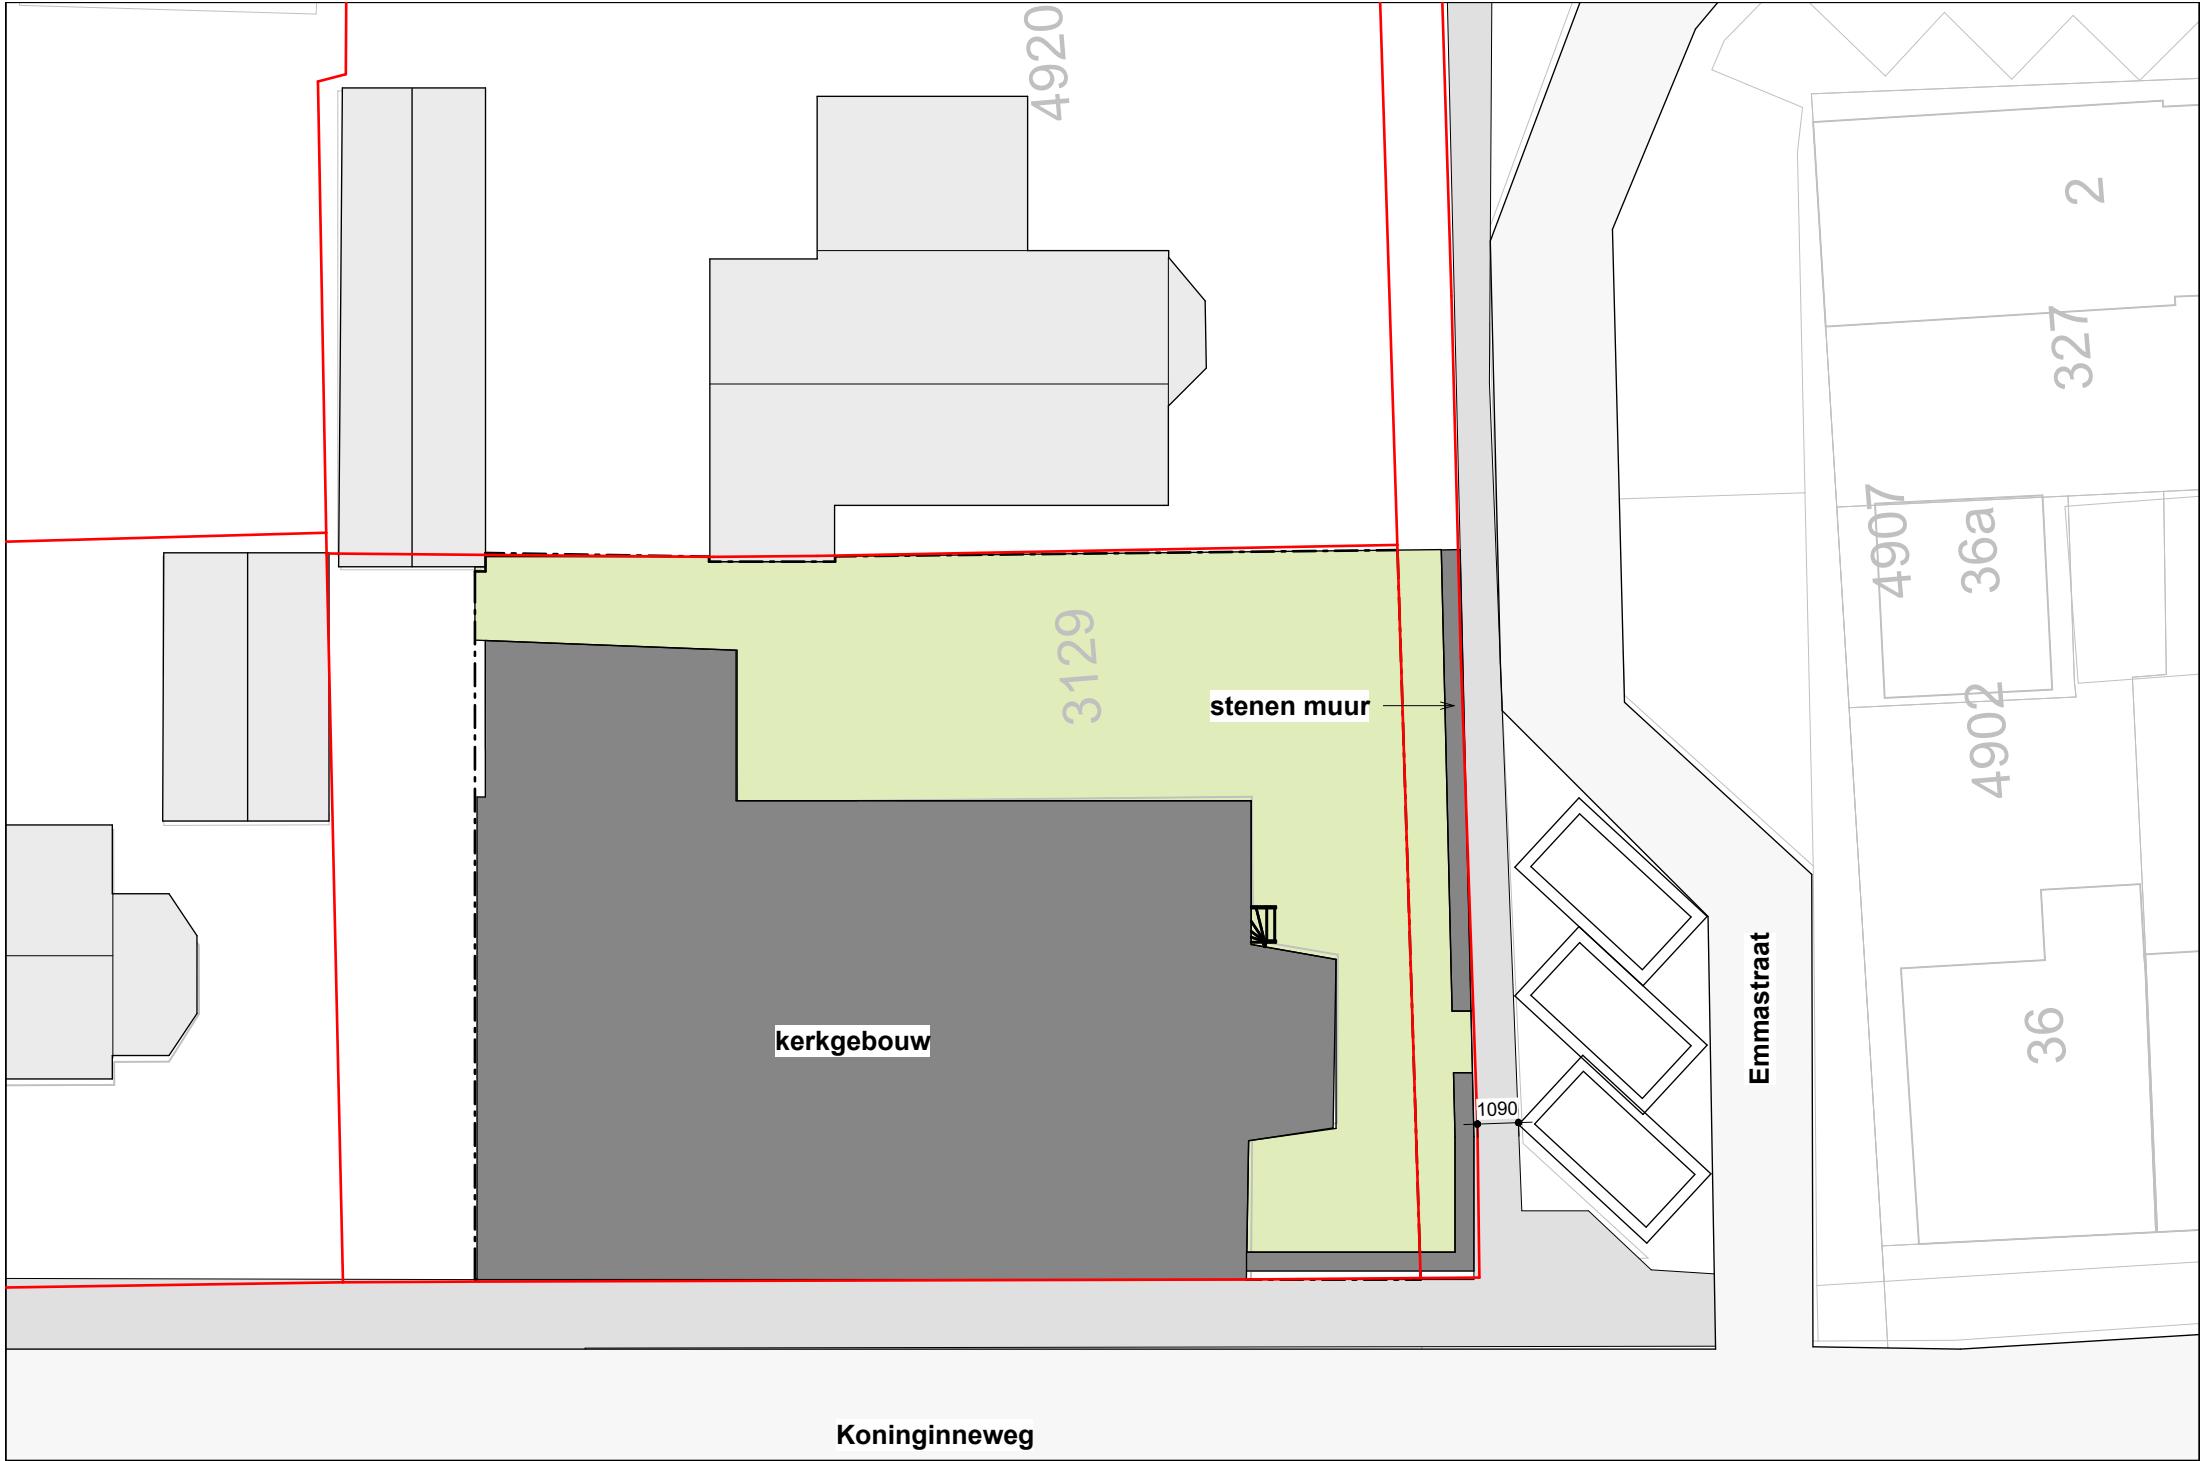


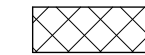


Situatie bestaand


schaal 1 : 200

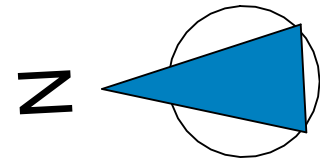

grond van eigen perceel  
in gebruik door bure

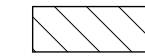

gebruik van gemeenteground  
(ook in bestaande situatie)

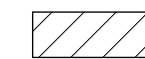


openbaar trottoir op eigen  
grond. t.b.v. creëren 4  
parkeerplaatsen)



Kadastrale grens



perceelgrens nieuwe woningen

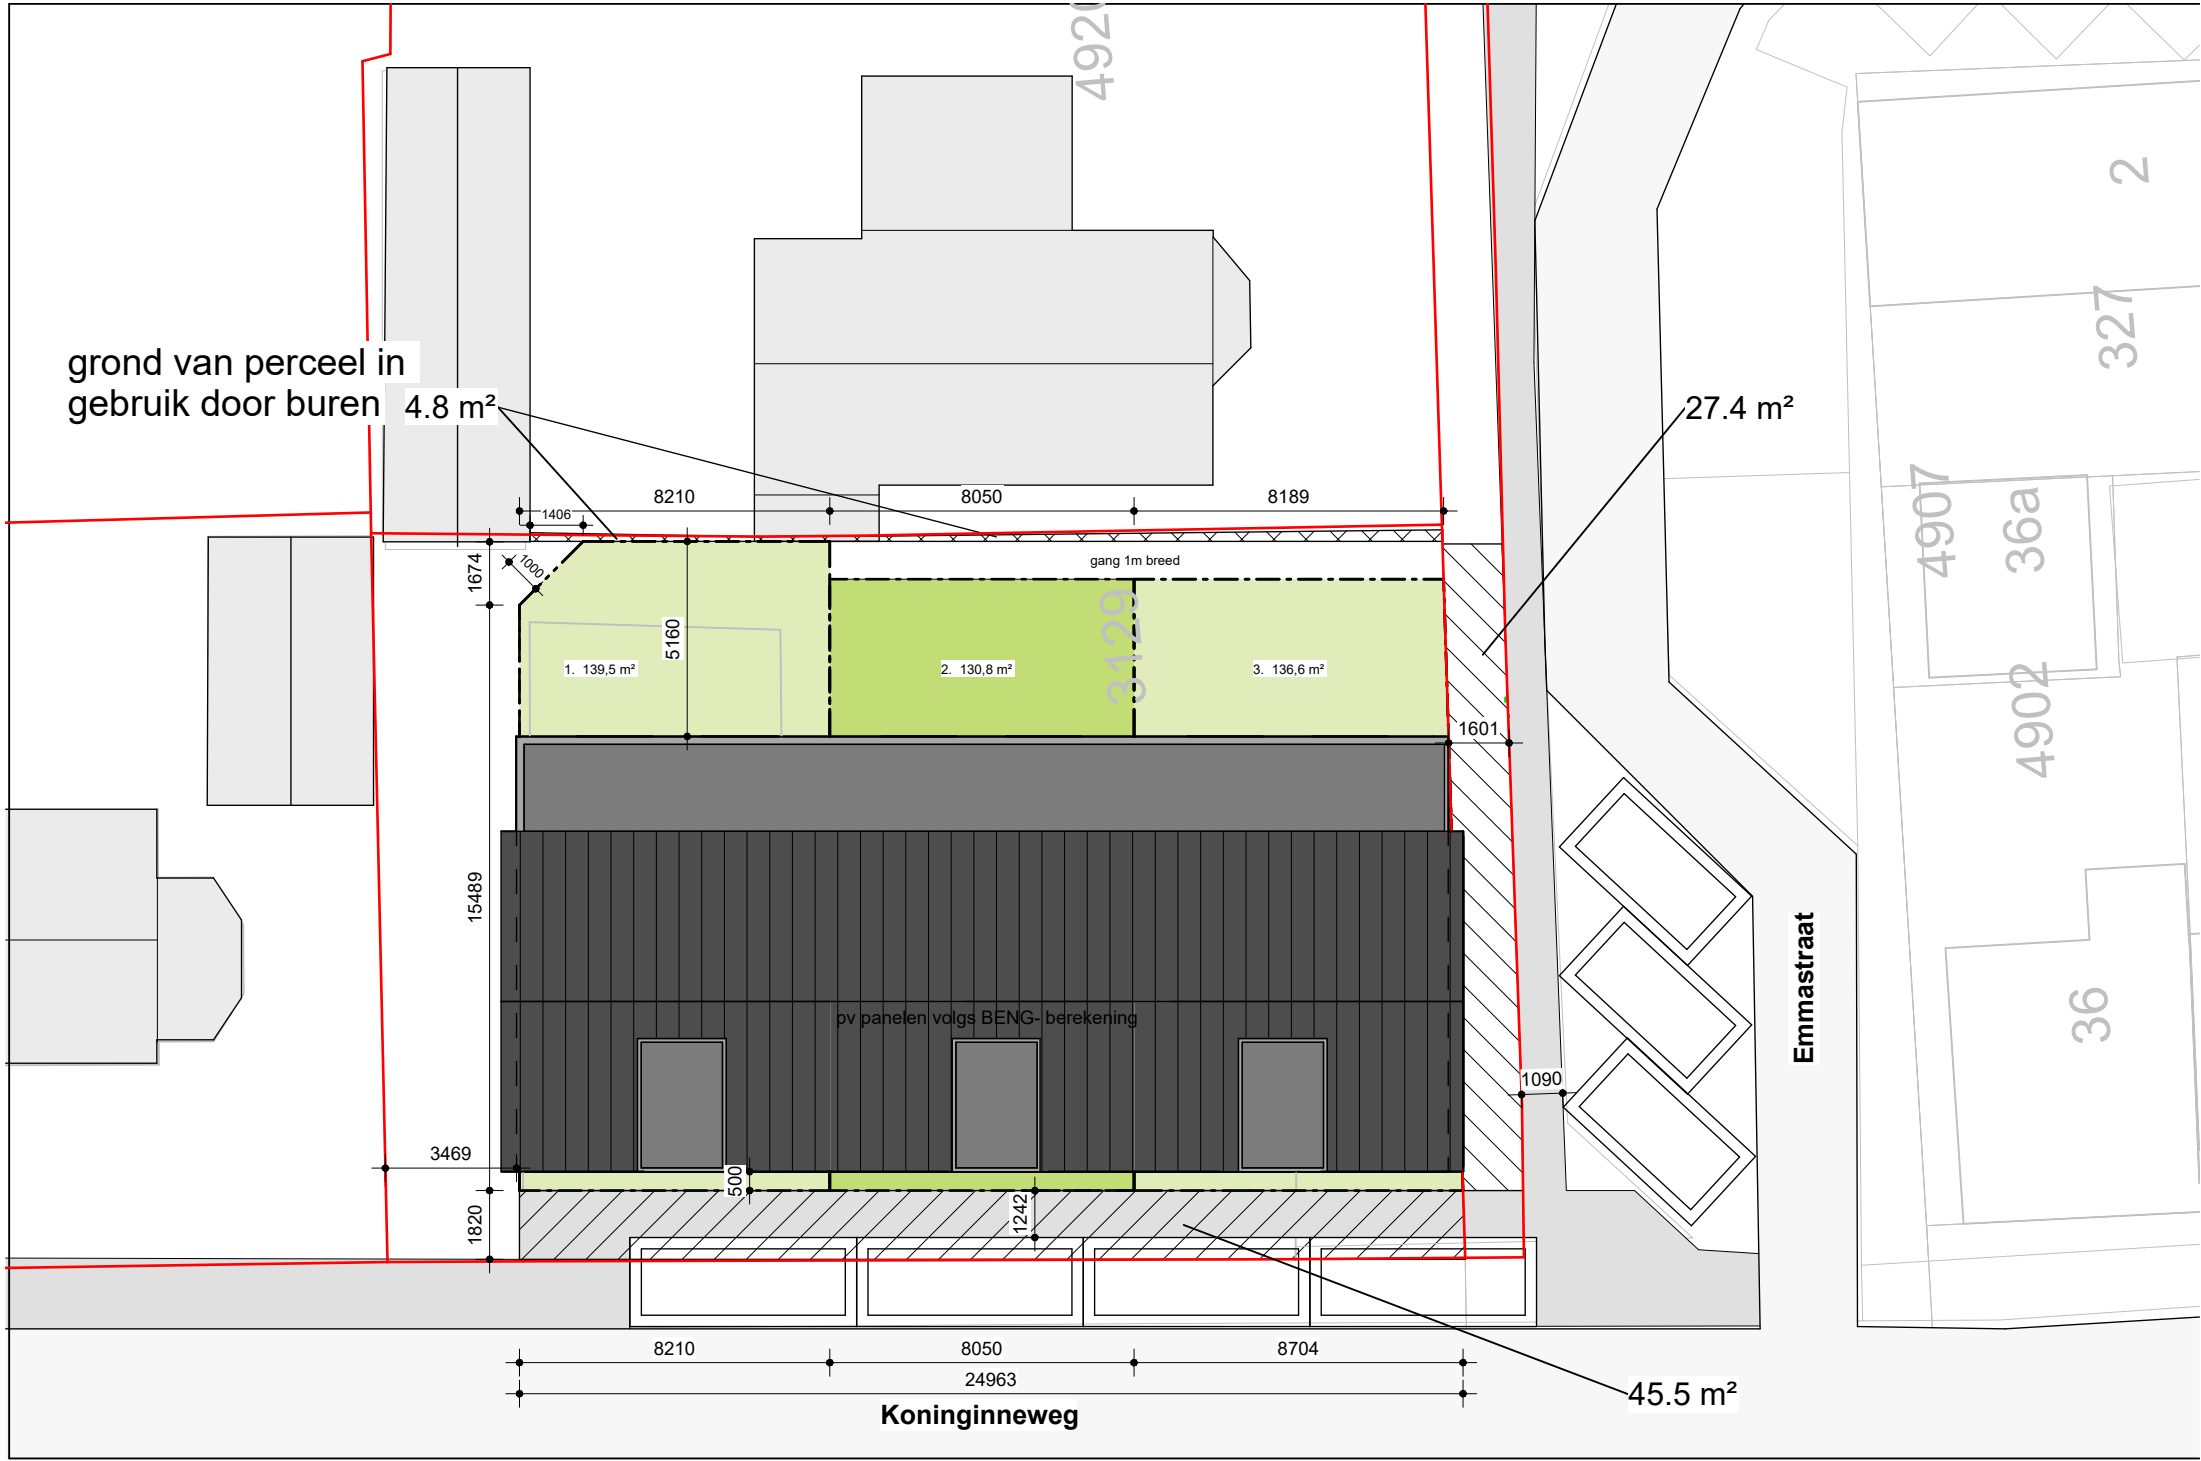

Situatie nieuw

schaal 1 : 200

# BOG.AERDS

architecten



|              |                               |
|--------------|-------------------------------|
| Datum        | 30-06-2021                    |
| E 11-01-2023 | Aanvullen omgevingsvergunning |
| F 28-03-2023 | Aanpassing situatietekening   |
| G 04-04-2023 | Aanpassing situatietekening   |
| H 12-07-2023 | Update                        |
| I 22-12-2023 | Aanpassing situatietekening   |
| J 10-01-2024 | Schuine hoek bij eerste huis  |

Beoordeling van het college van gemeente Hoeksche Waard

nummer 2023-00001224 datum 10-04-2024

|                     |                                  |
|---------------------|----------------------------------|
| Projectnummer       | 1845                             |
| Projectomschrijving | Nieuwbouw 3 woningen             |
| Adres               | Emmastraat 1, 3281 BH Numansdorp |
| Opdrachtgever       | Jongekrijg+Maasbouw B.V.         |
| Tekening            | Situatie Teknr DO-010            |
| Formaat A2          | Schaal 1 : 200 Getekend JH       |