




Voorgevel

schaal 1 : 50

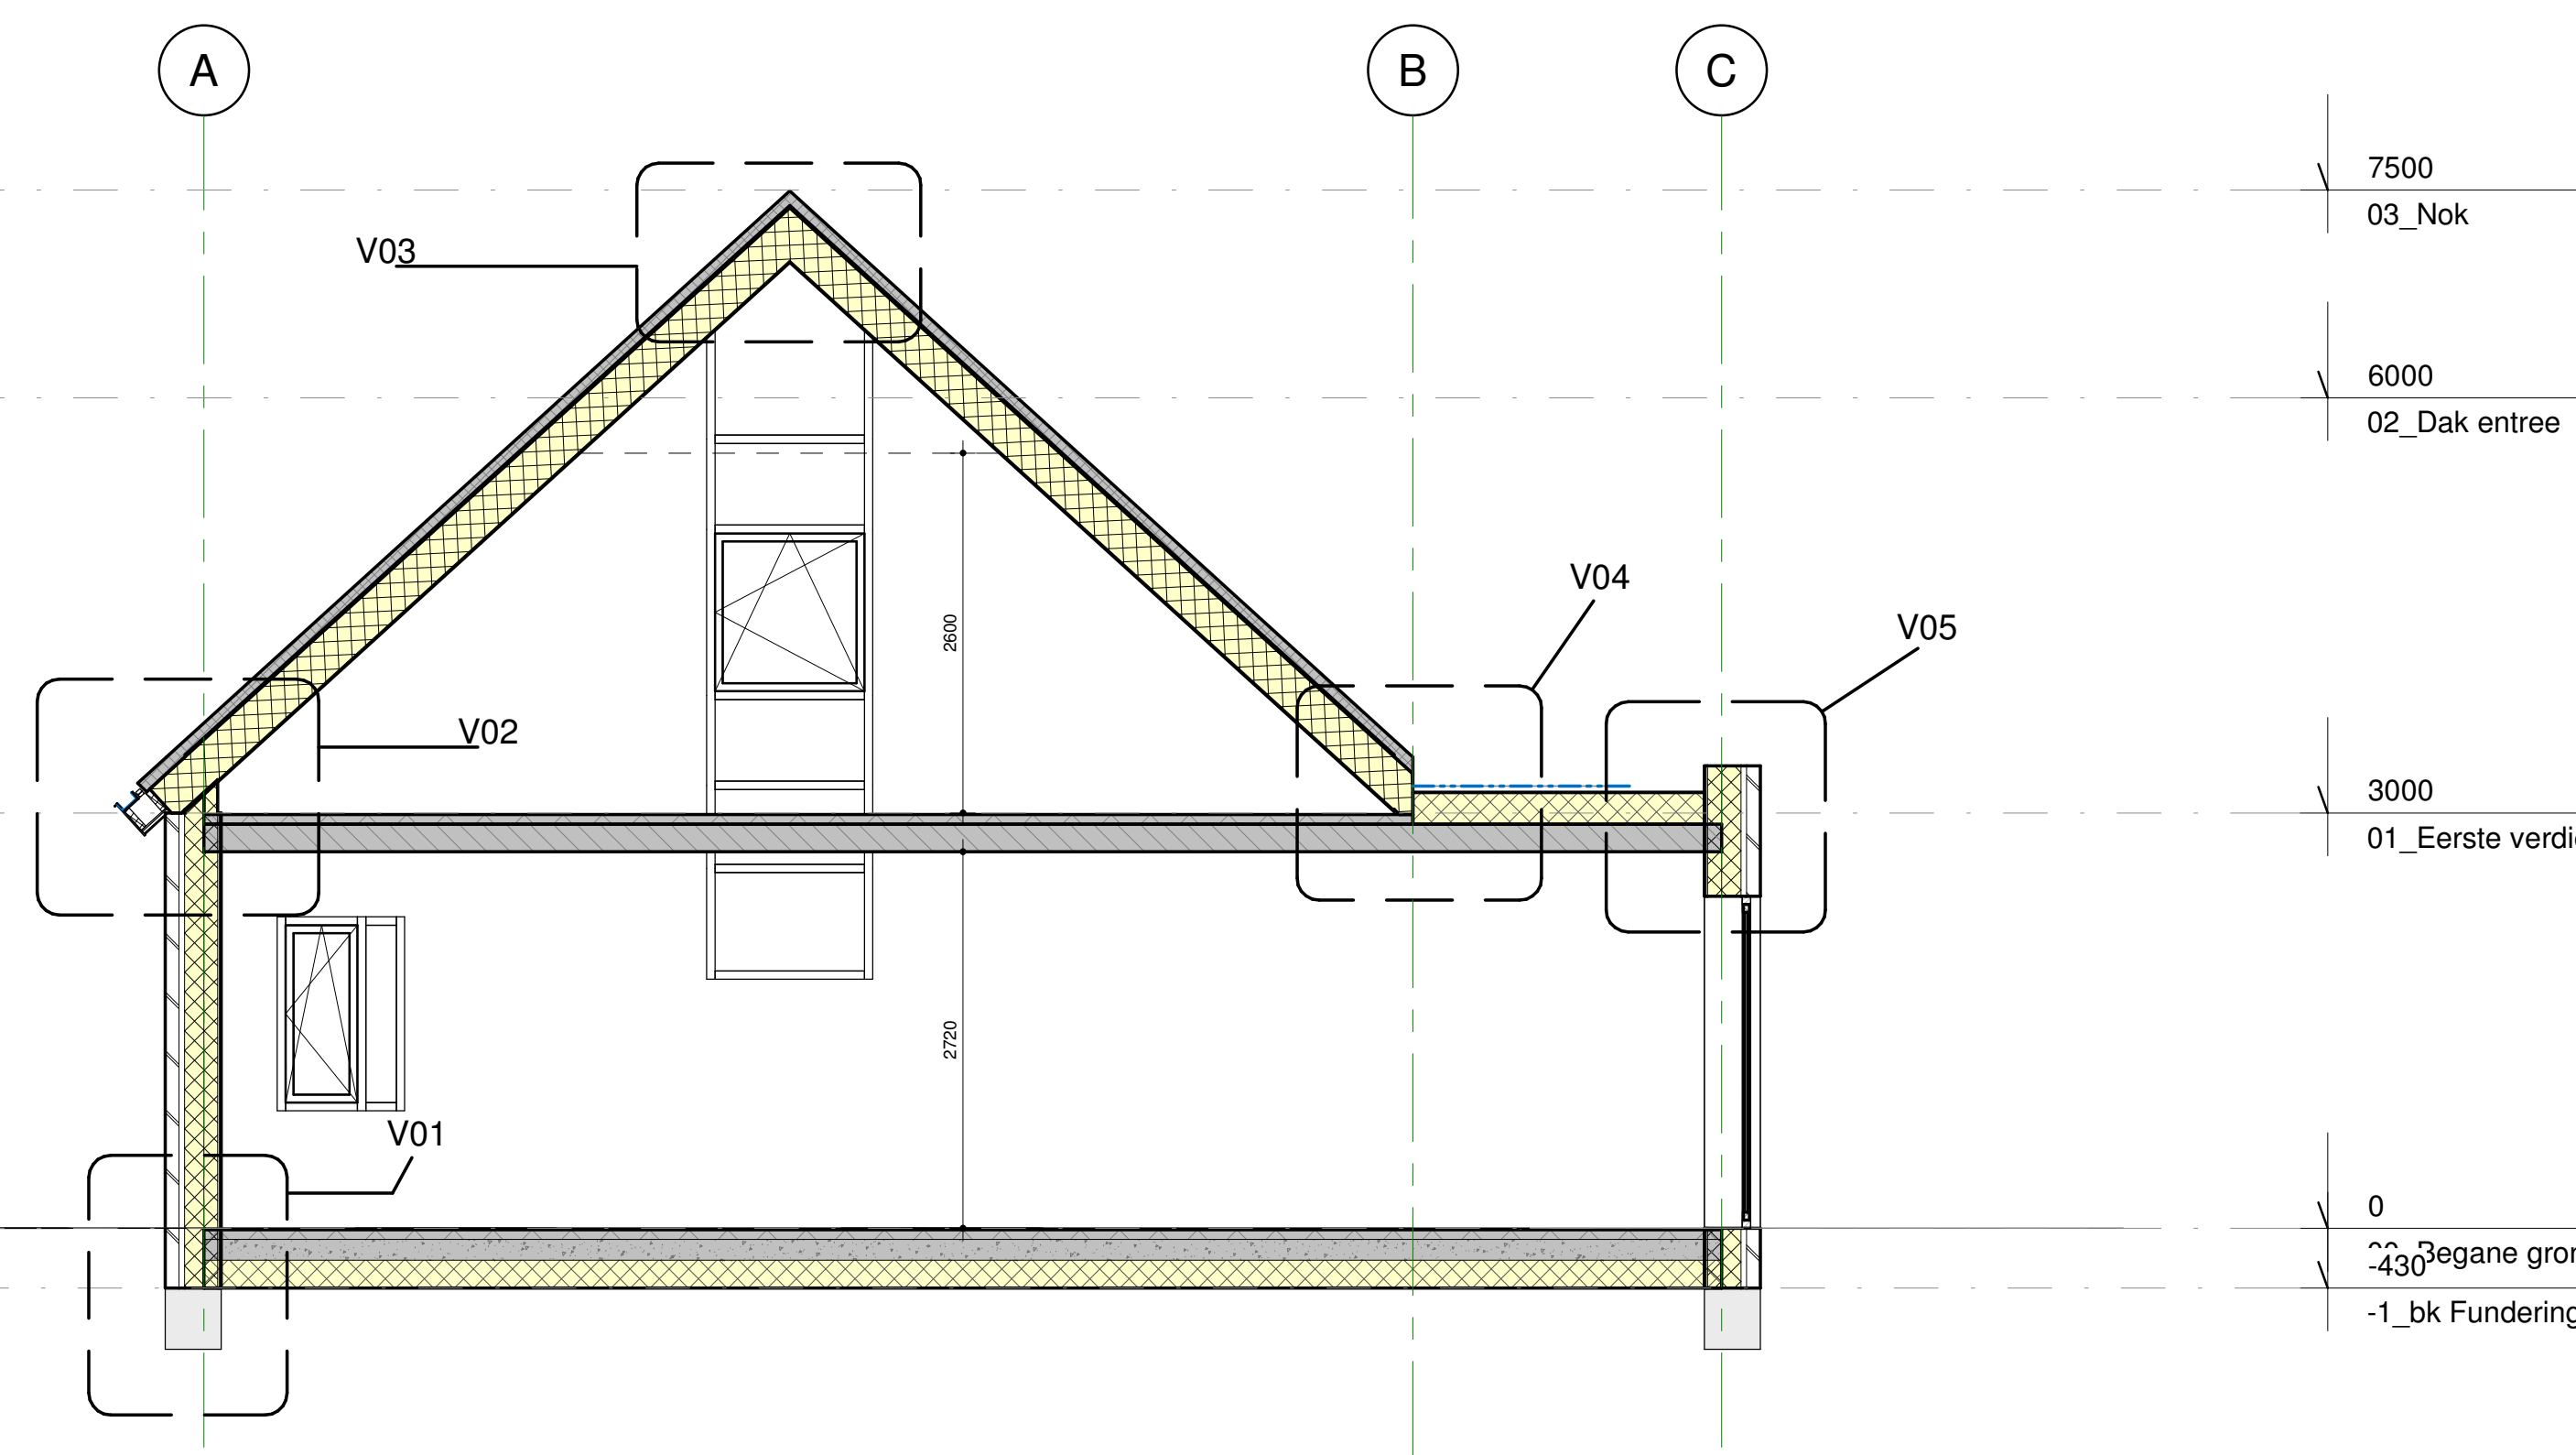


Doorsnede A-A

schaal 1 : 50



Achtergevel

schaal 1 : 50

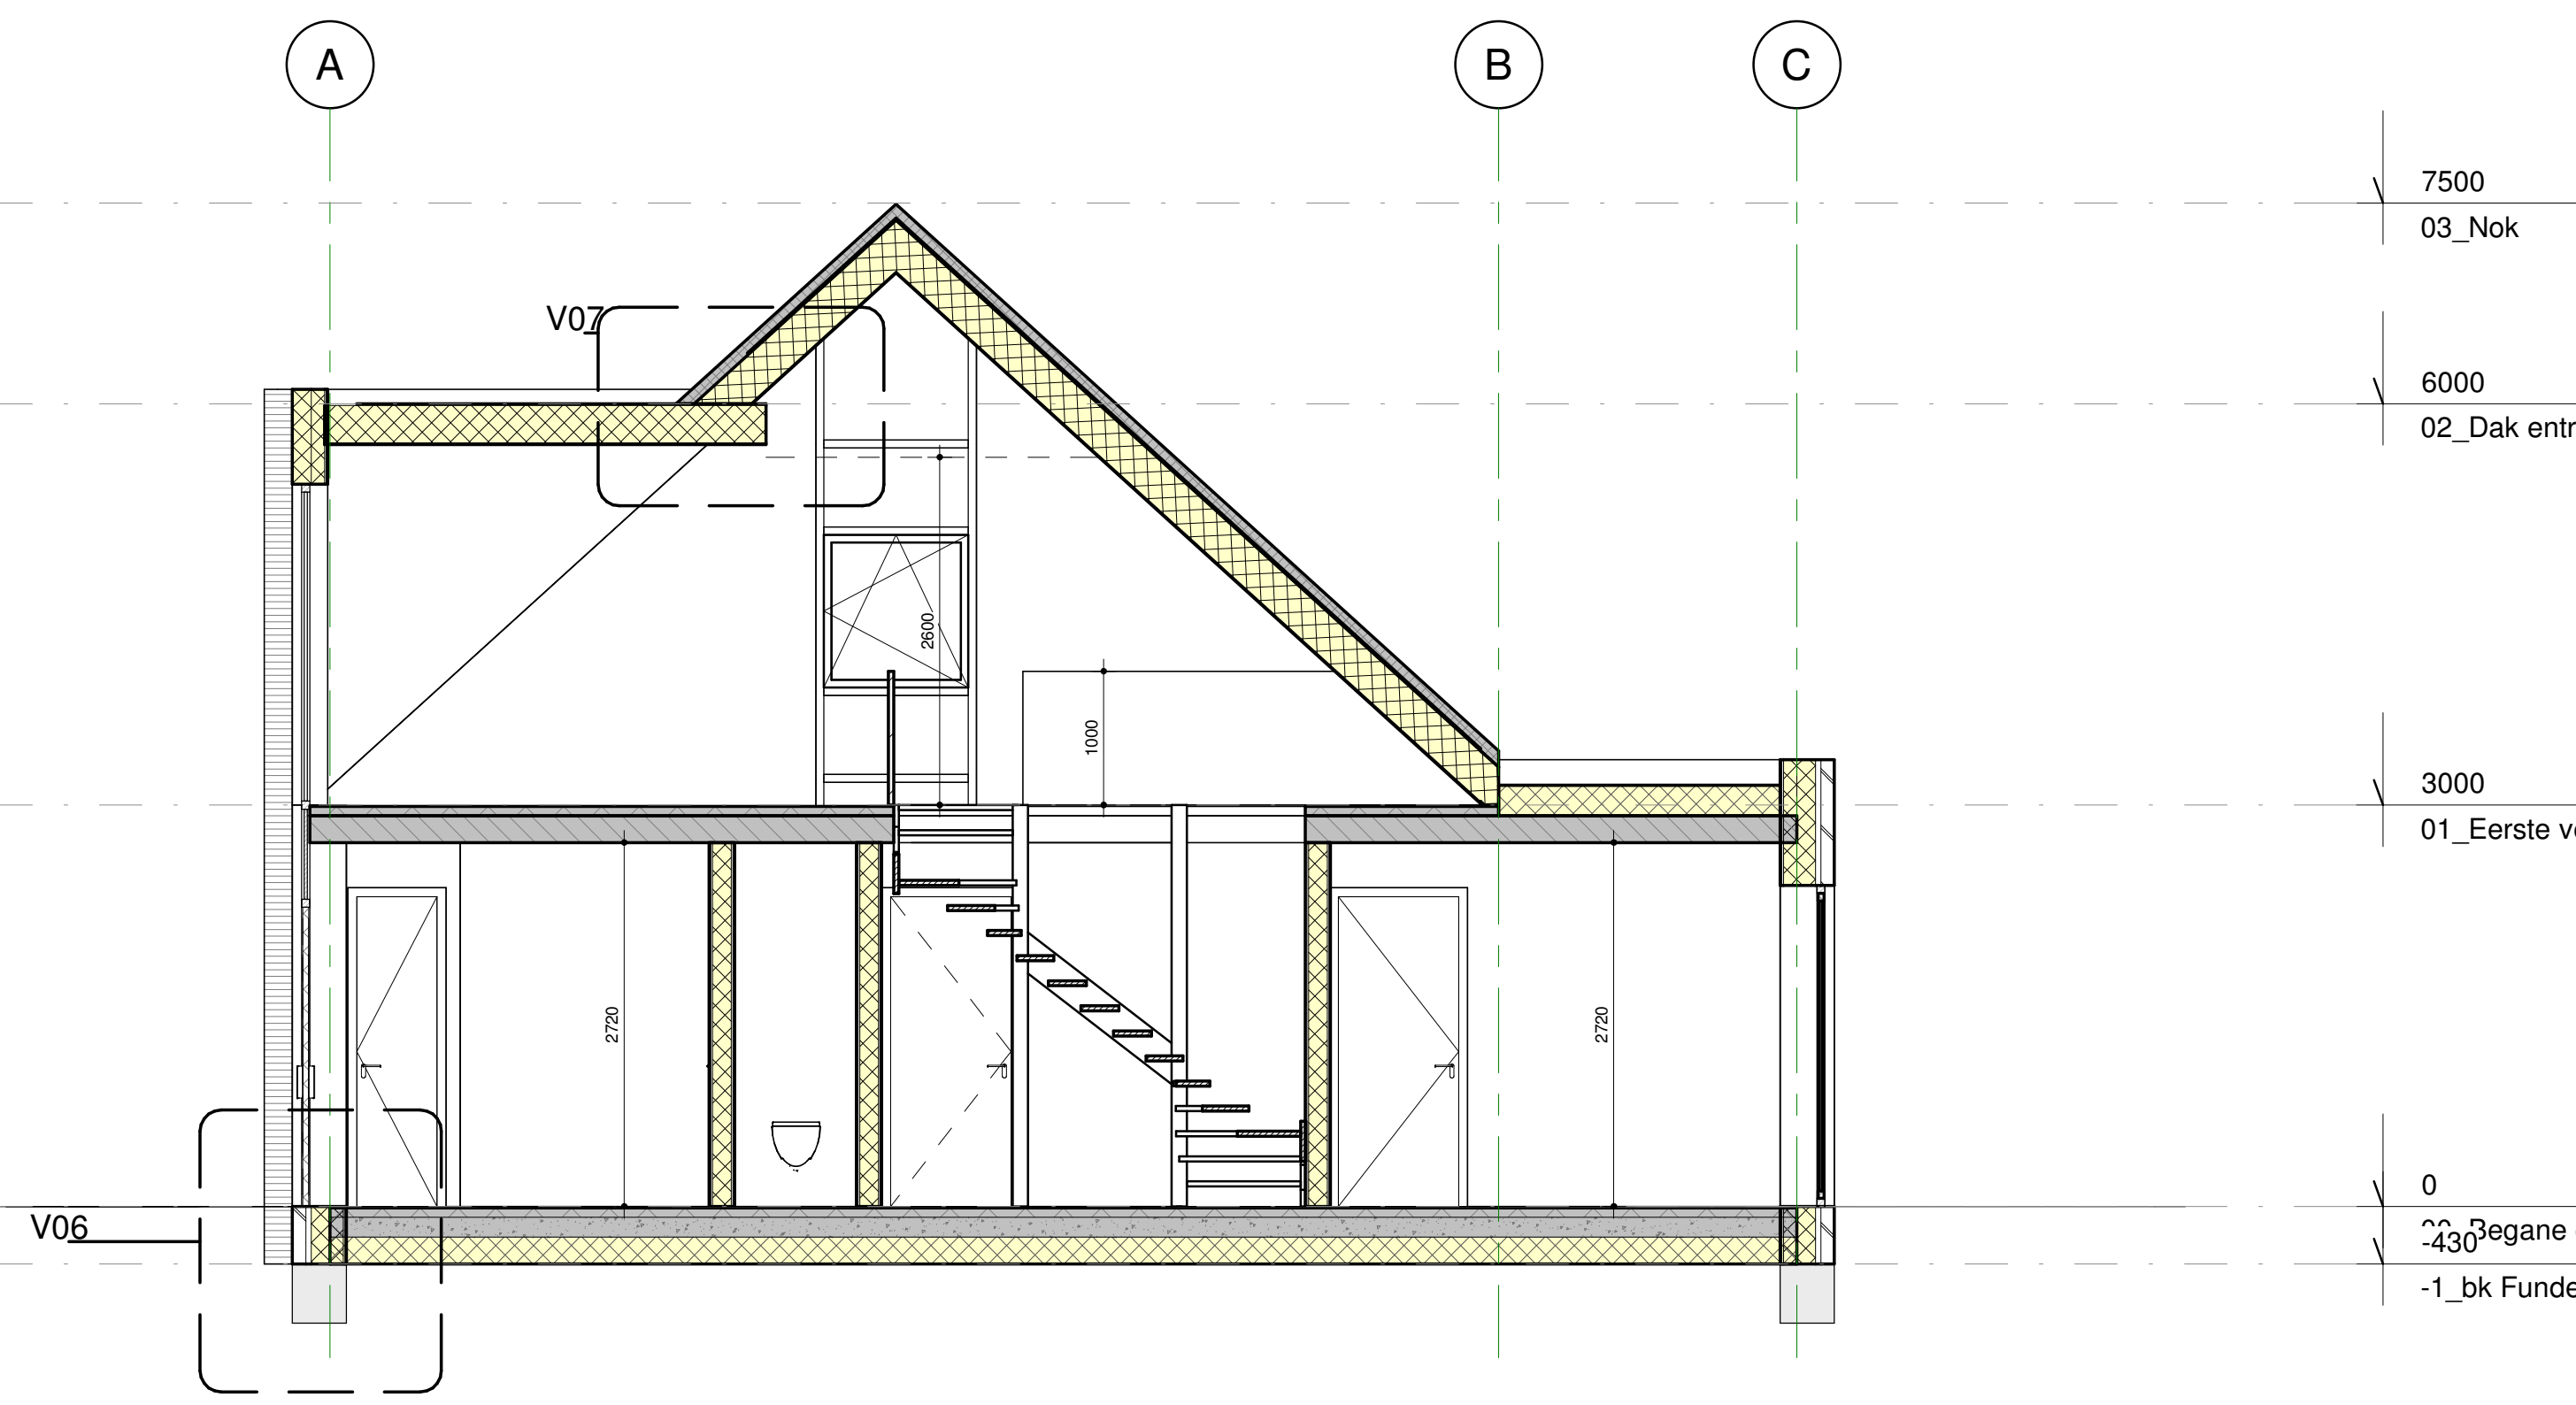

Doorsnede B-B

schaal 1 : 50



Linker Zijgevel

schaal 1 : 50

Rechter Zijgevel

schaal 1 : 50

Datum: 04-06-2023

A 15-04-2022 Diverse aanpassingen
B 22-06-2022 Aanpassingen tekenwerk
C 07-07-2022 Aanpassingen tekenwerk

Project: Nieuwbouw 3 woningen

Adres: Emmastraat 1, 3281 BH Numansdorp

Opdrachtgever: Jongekrijg+Maasbouw B.V.

Tekening: Gevels Doorsneden

Tekenr:

1845 DO-200

gemeente
Hoeksche Waard

Behoort bij het besluit van het college
van gemeente Hoeksche Waard

nummer 22023-00001224

datum 10-04-2024

Formaat: A0

Schaal: 1 : 50

Getekend: JH

bogaerds architecten
ingenieurs

Klaarheidweg 52
2241 AB Numansdorp

T: 0184 601144

ingenieurs@bogaerds.nl
www.bogaerds.nl