
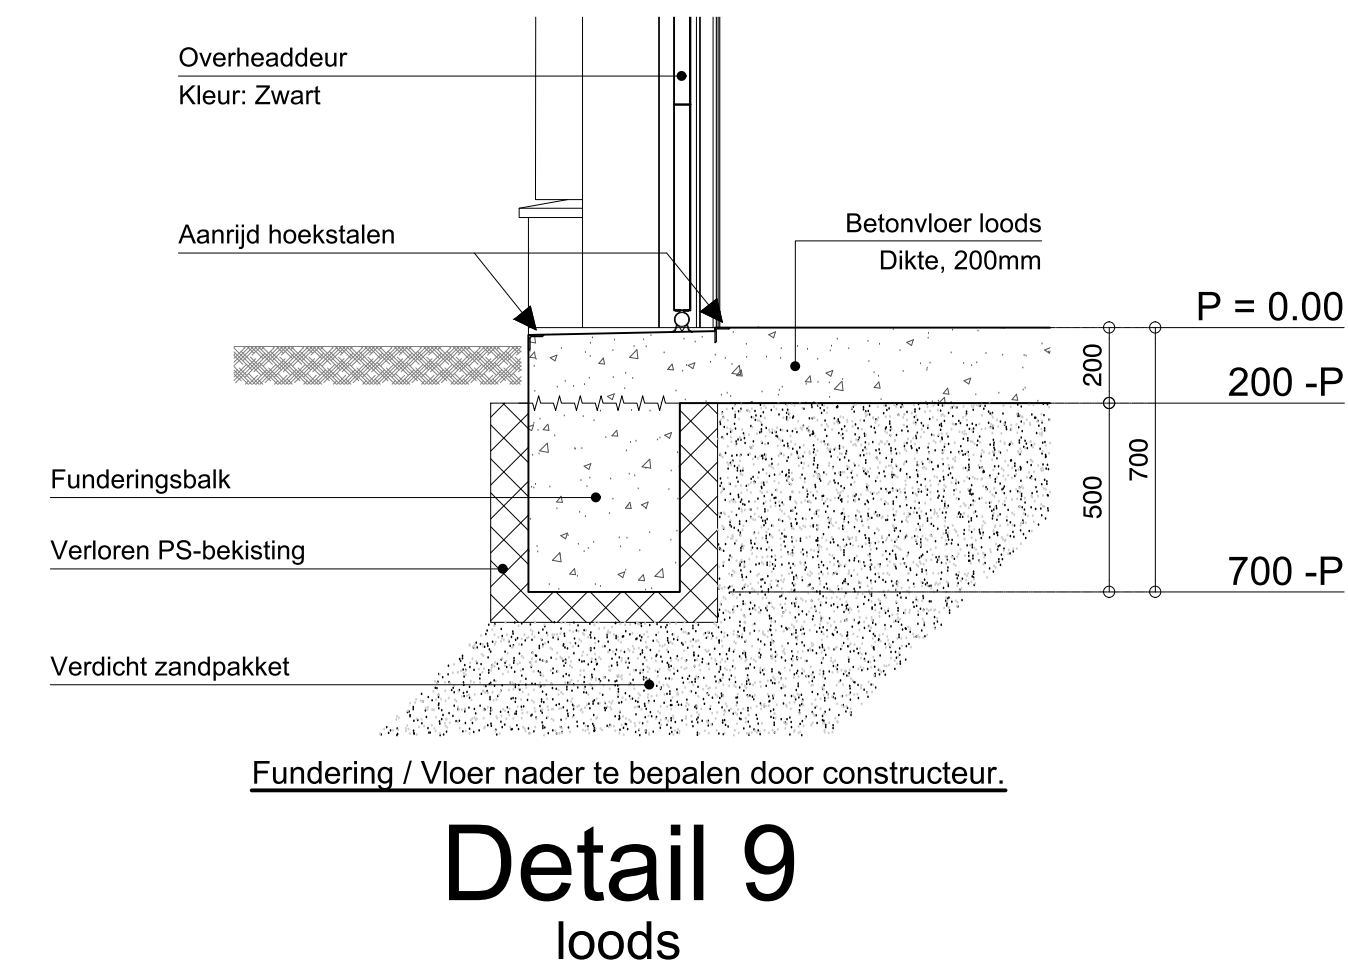
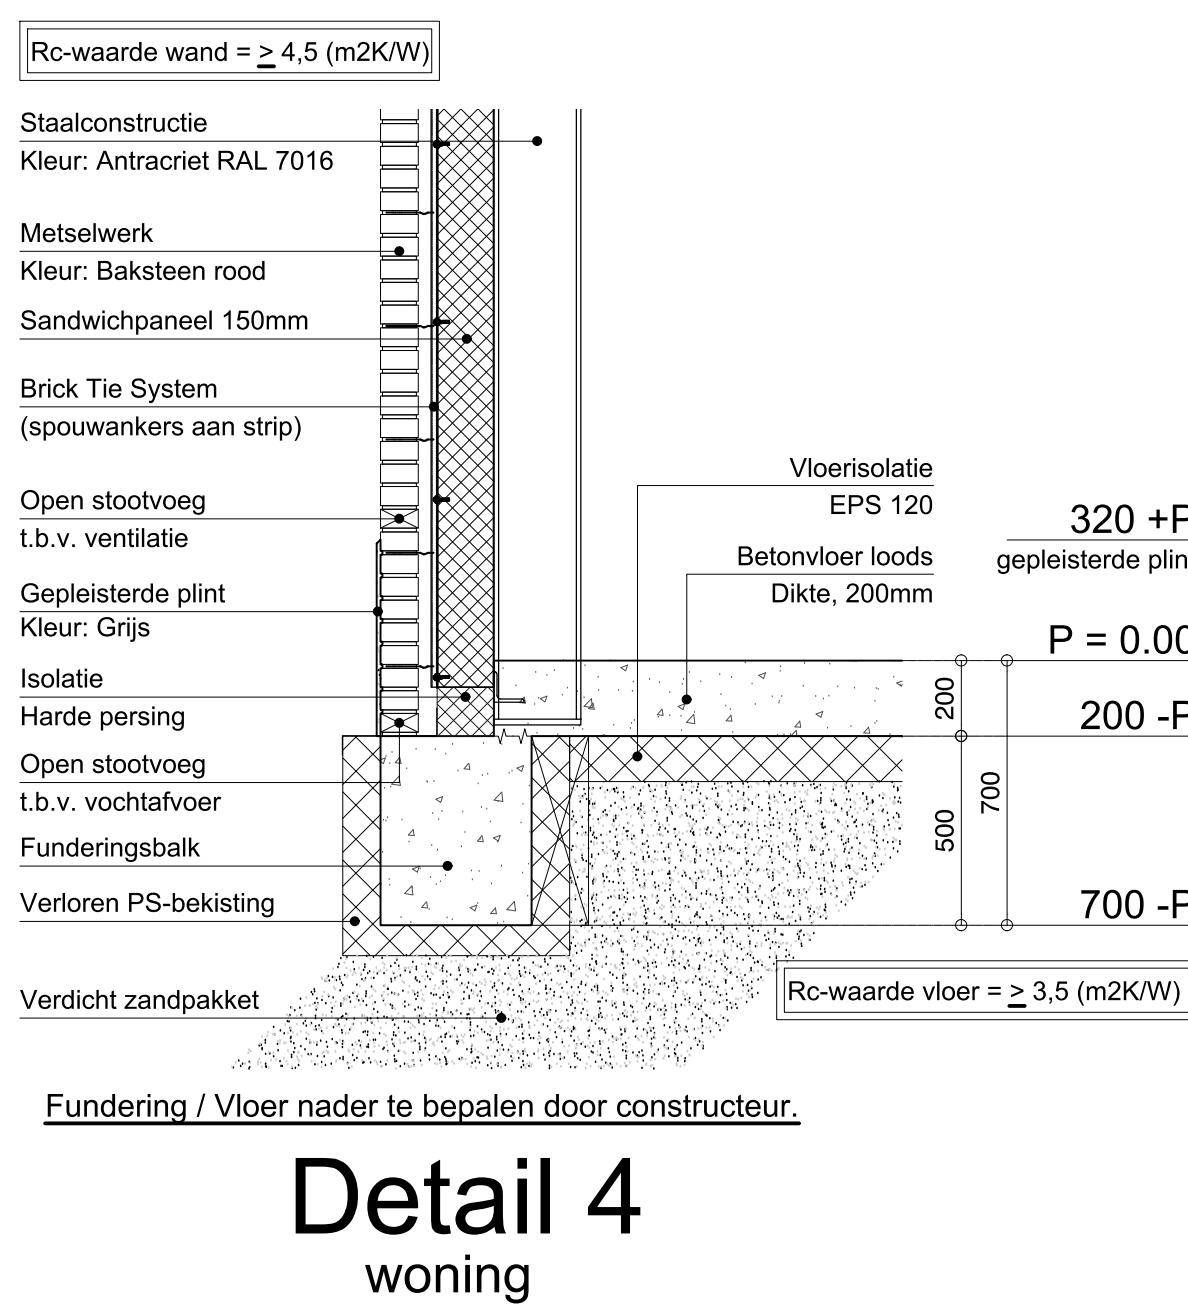
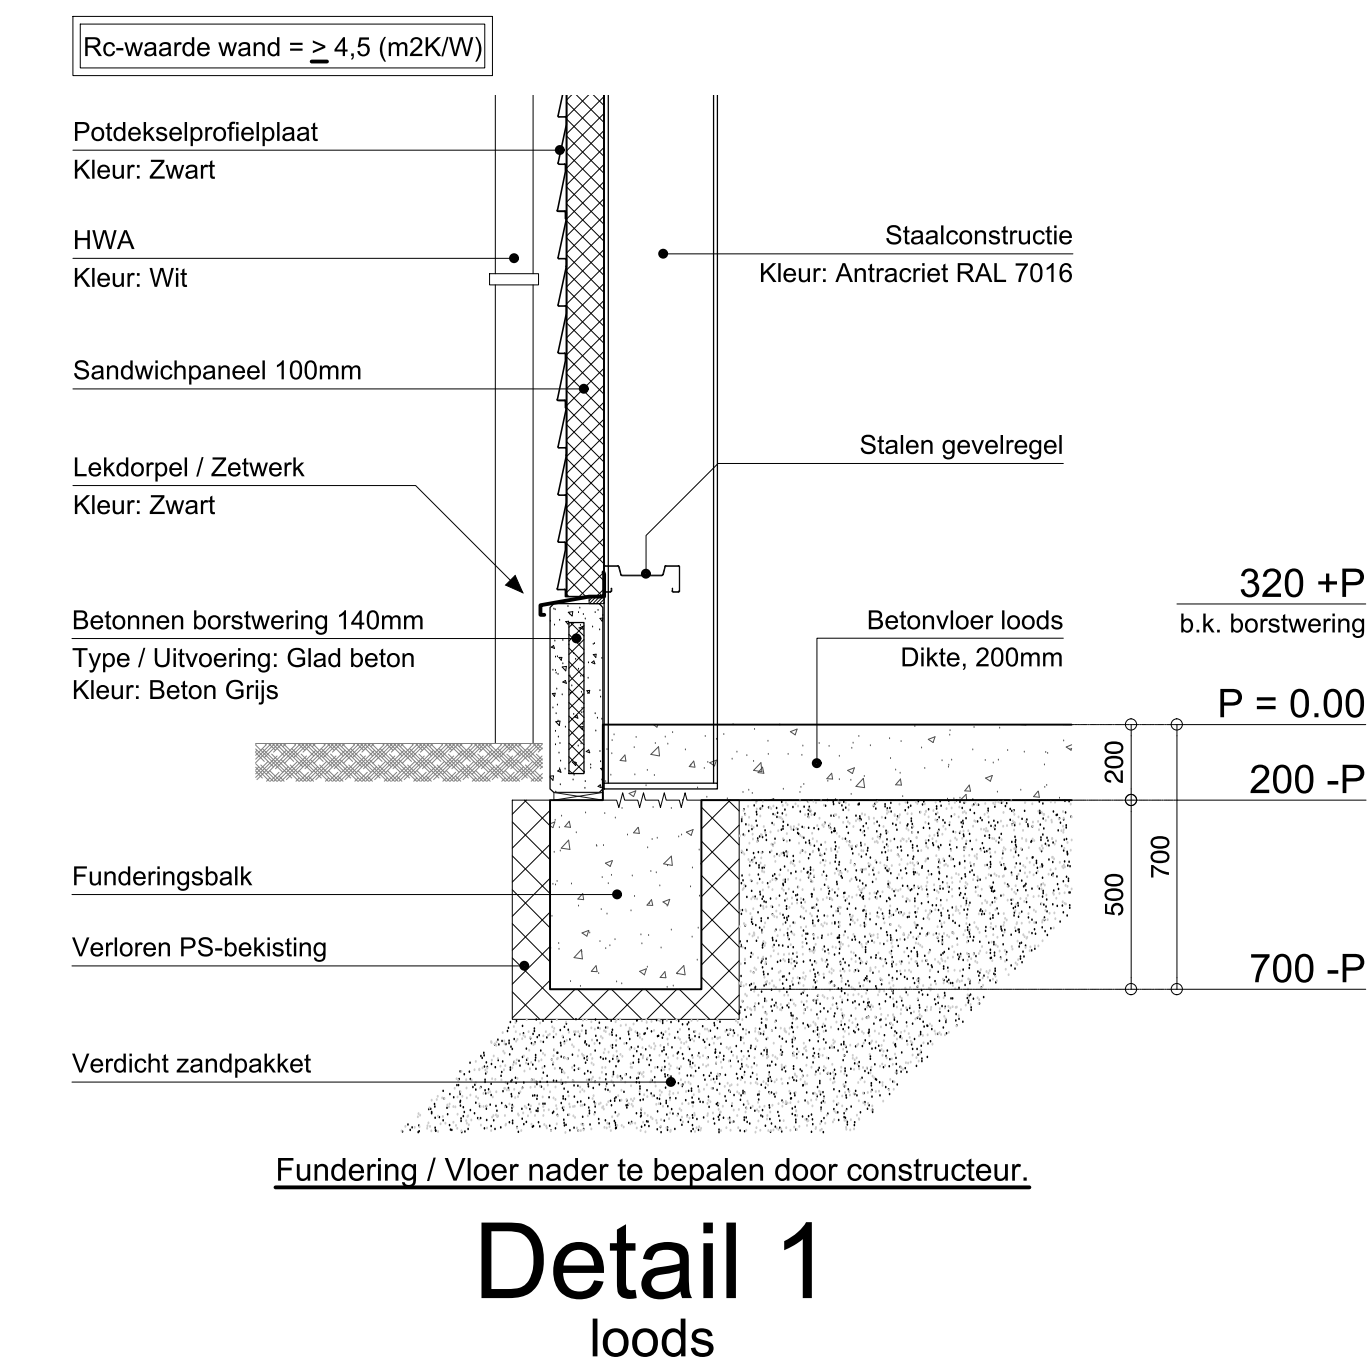
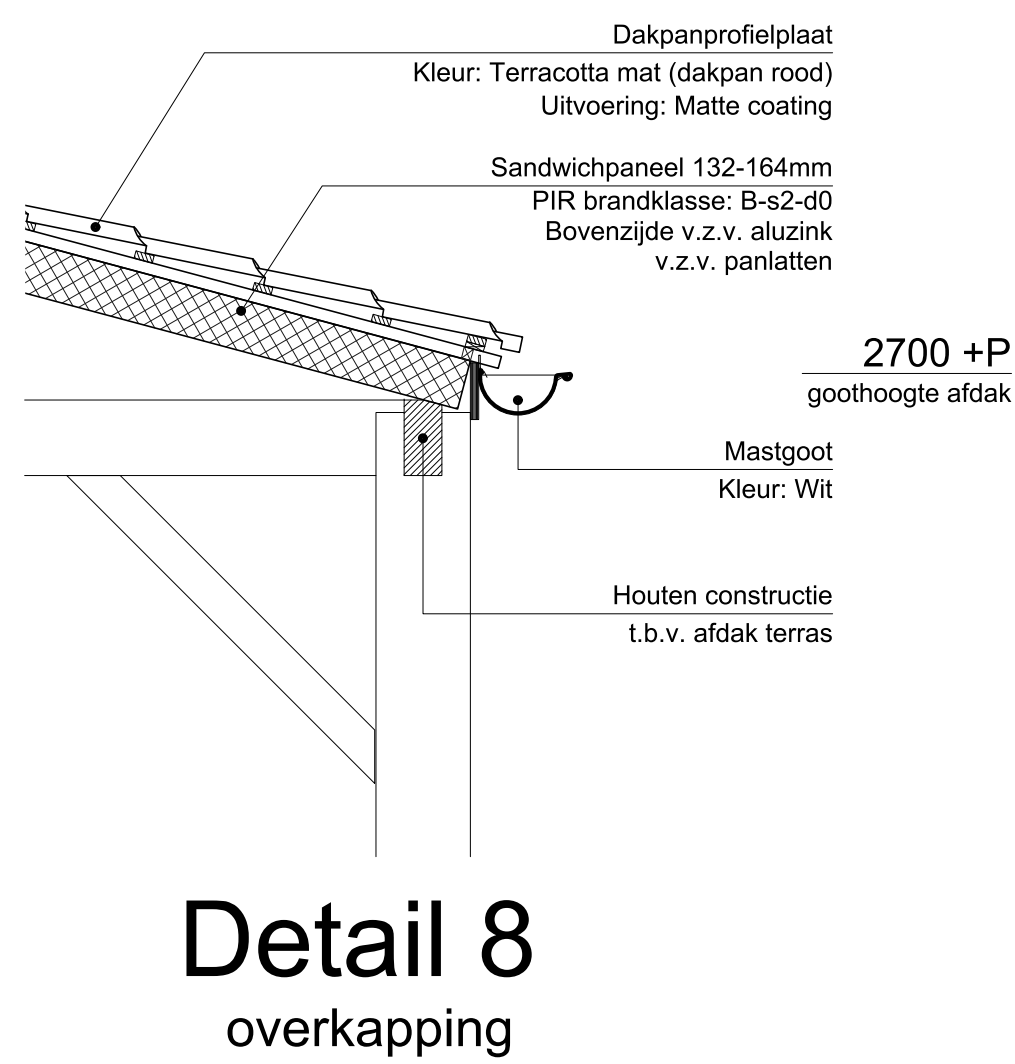
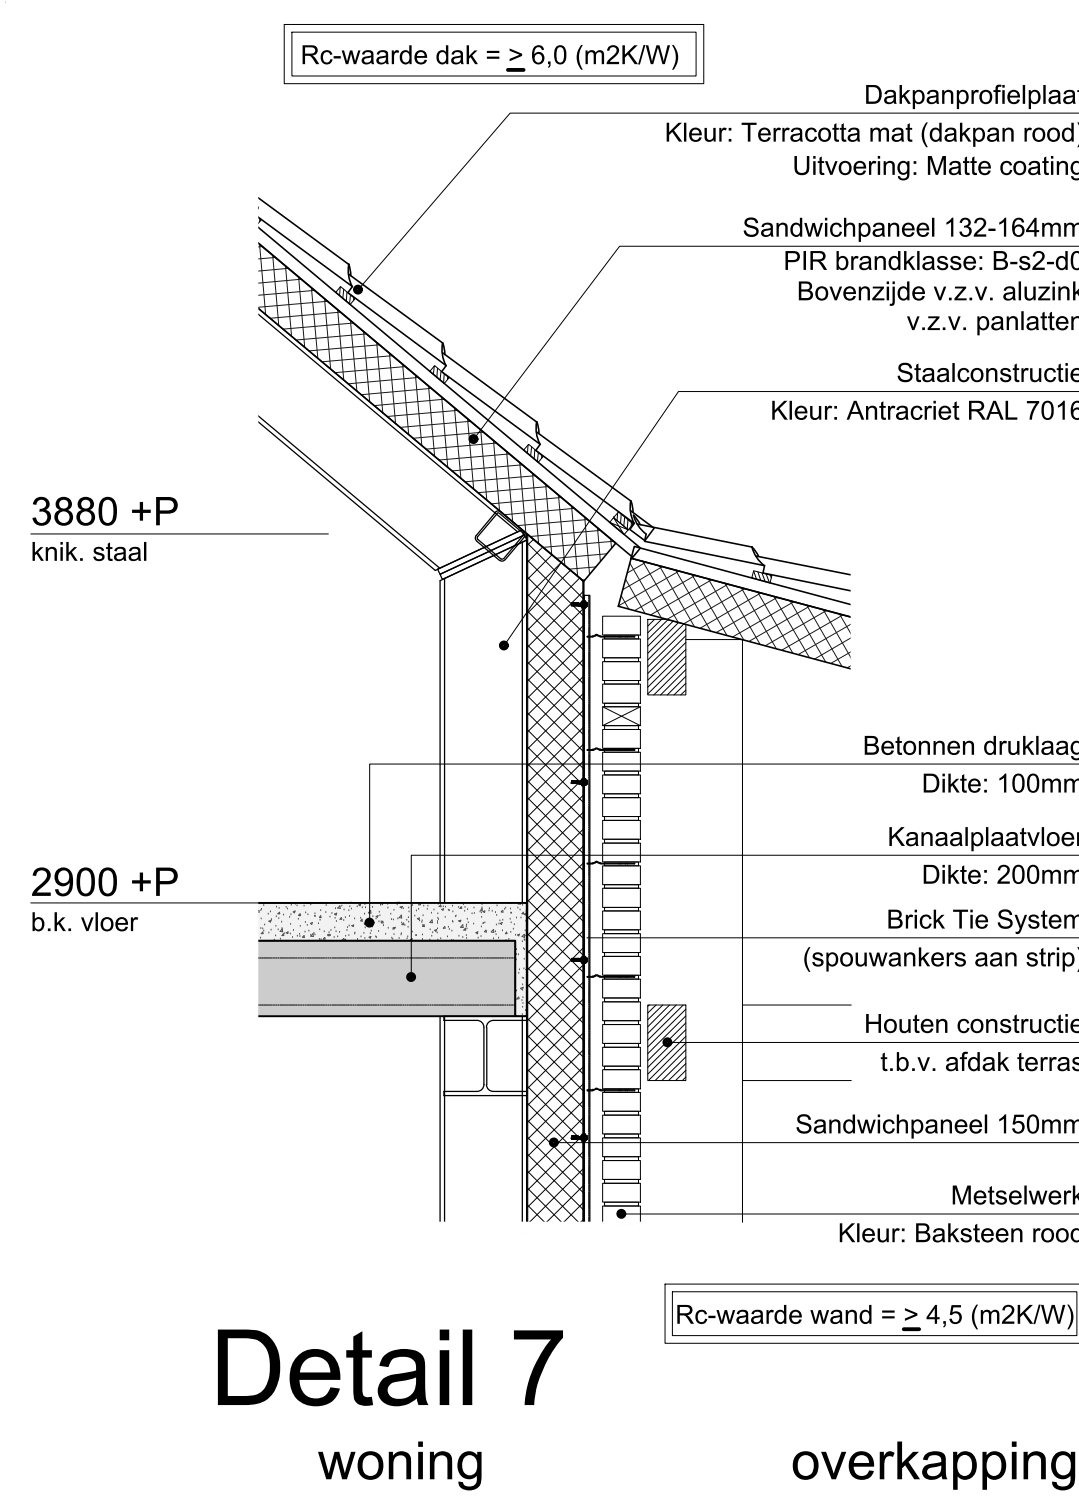
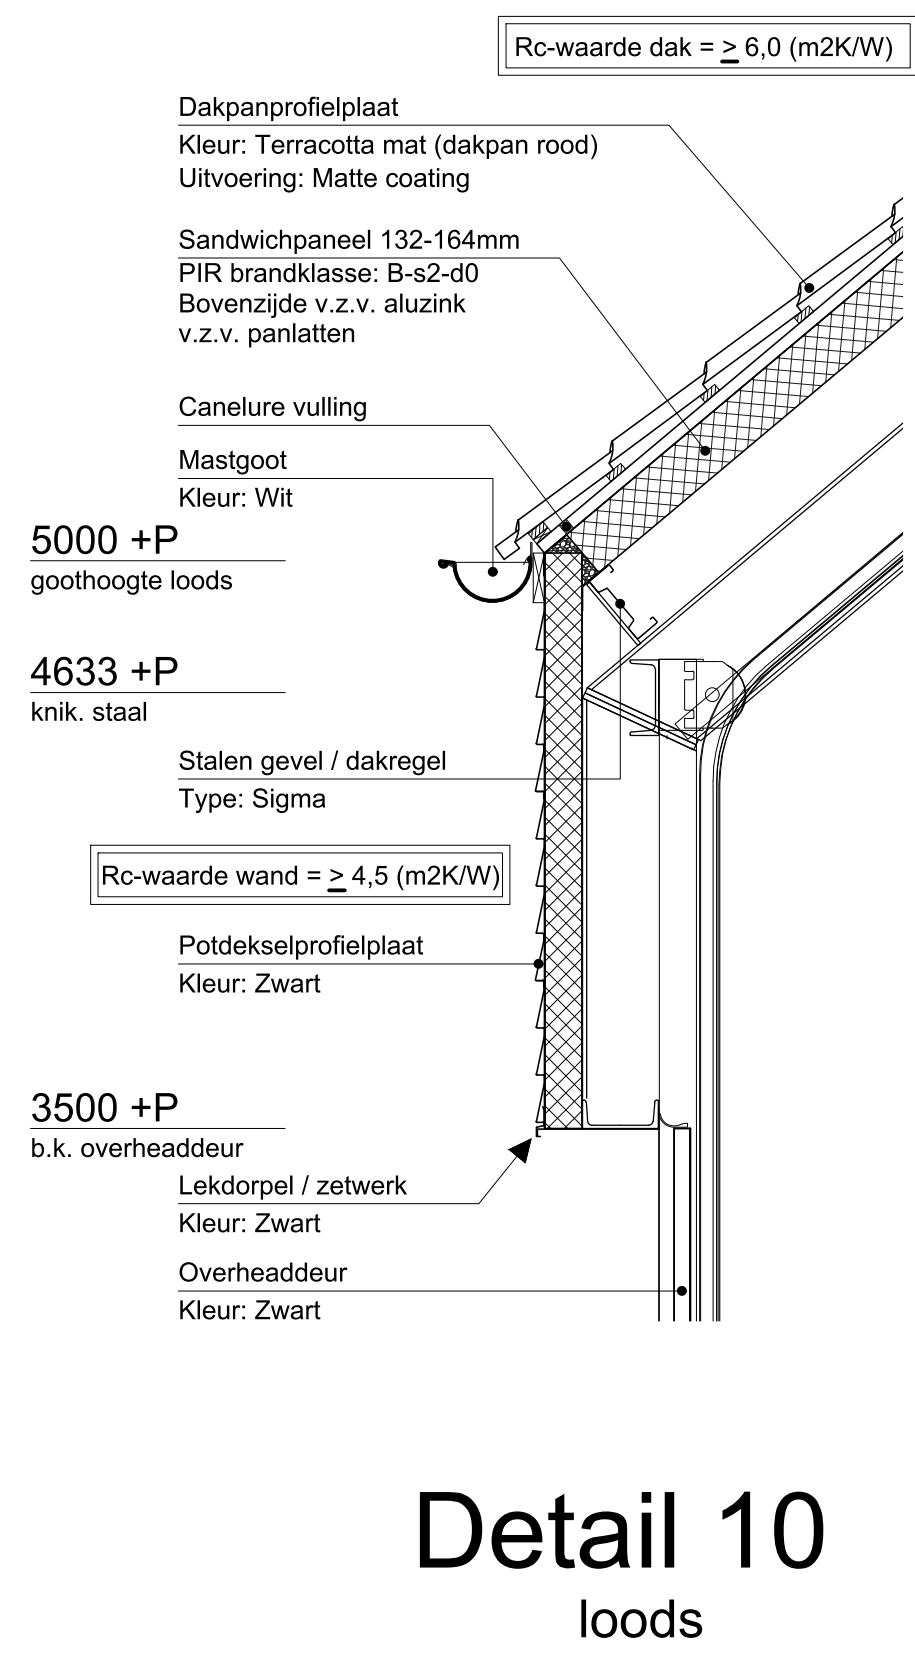
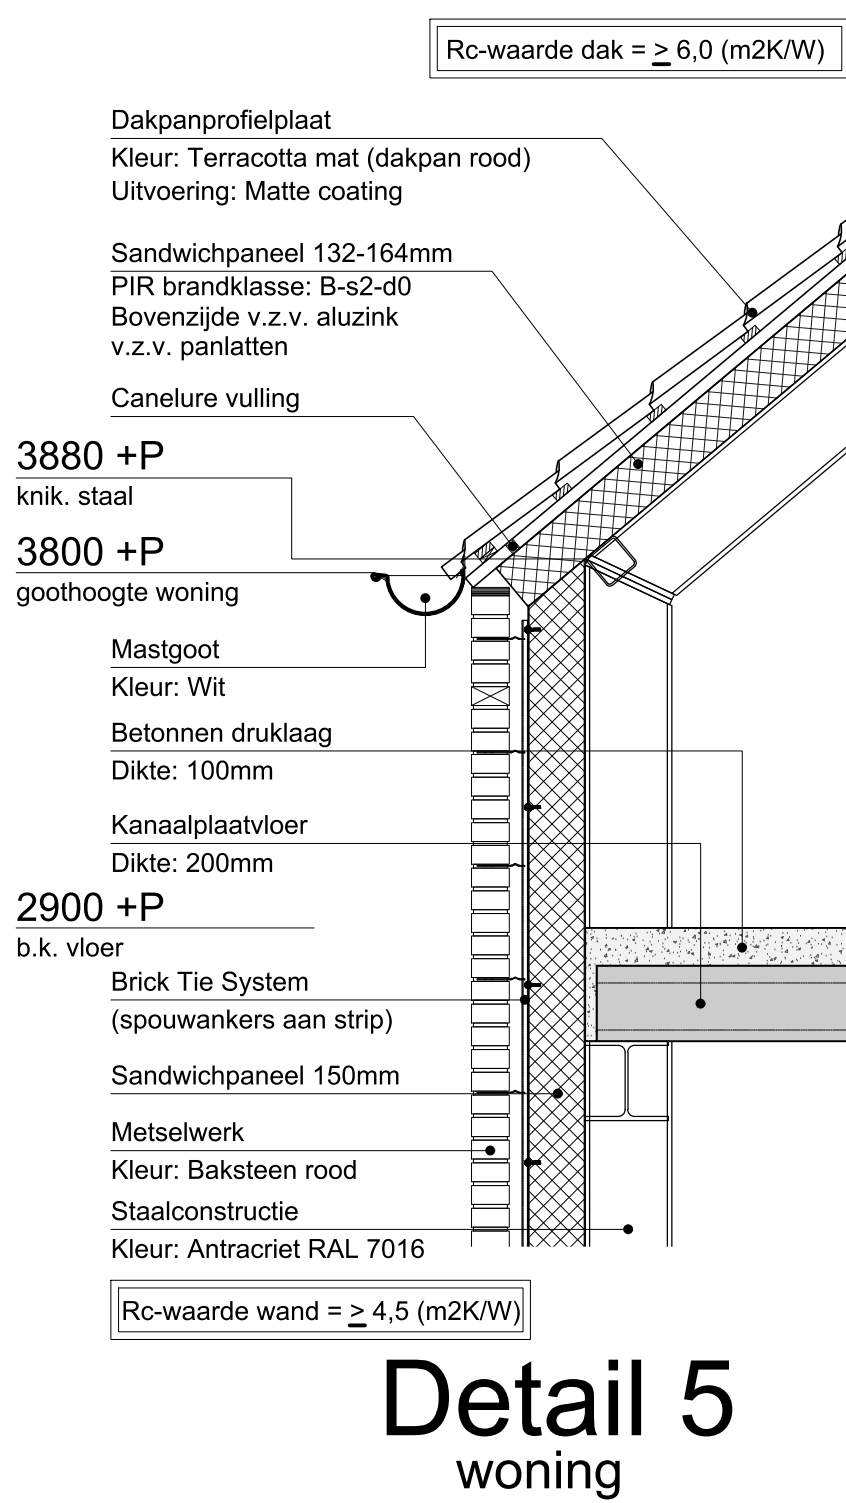
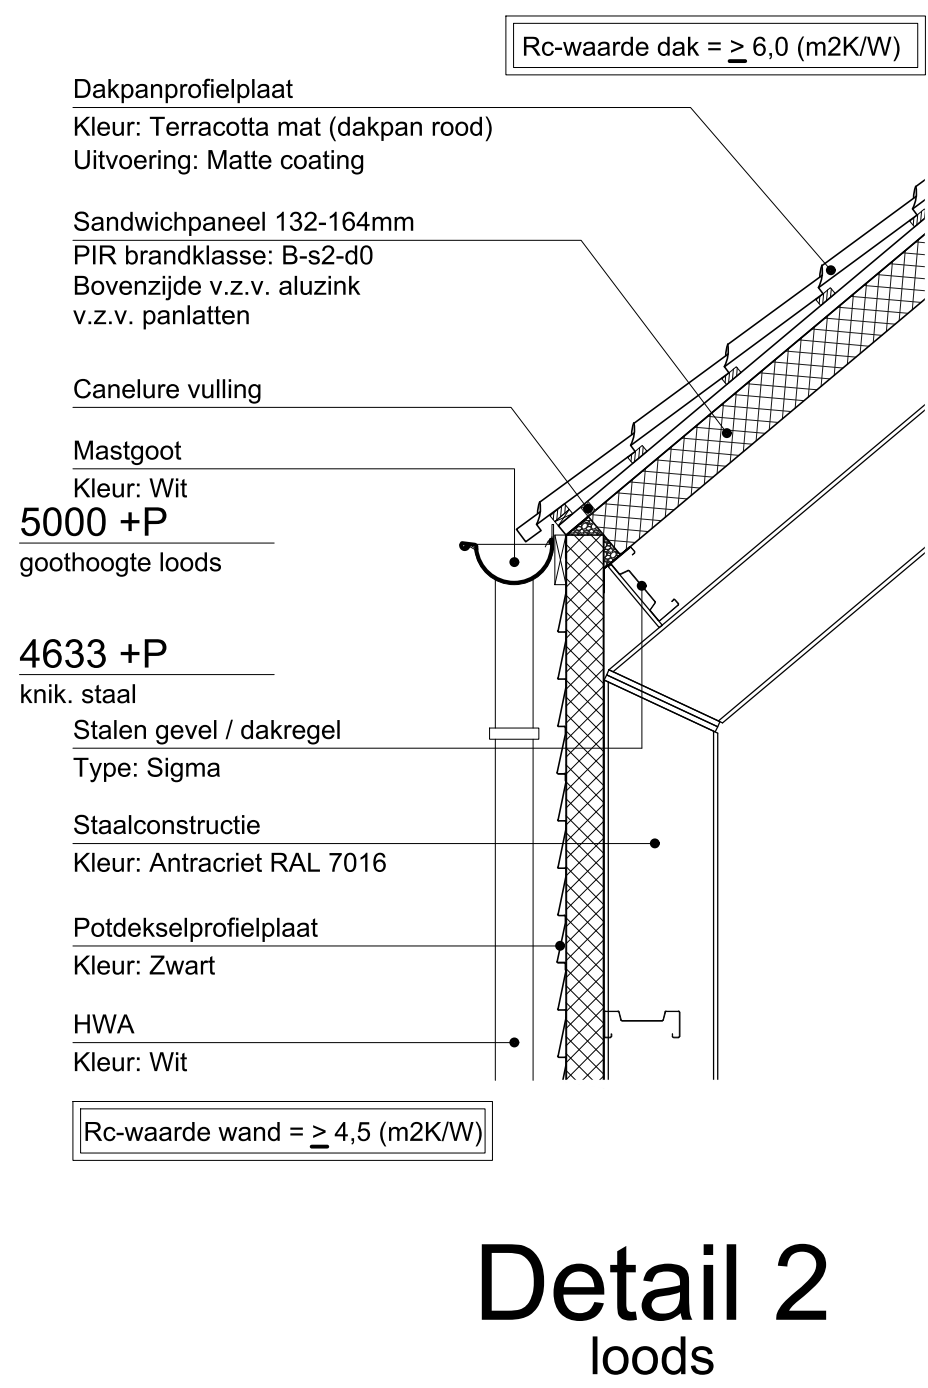
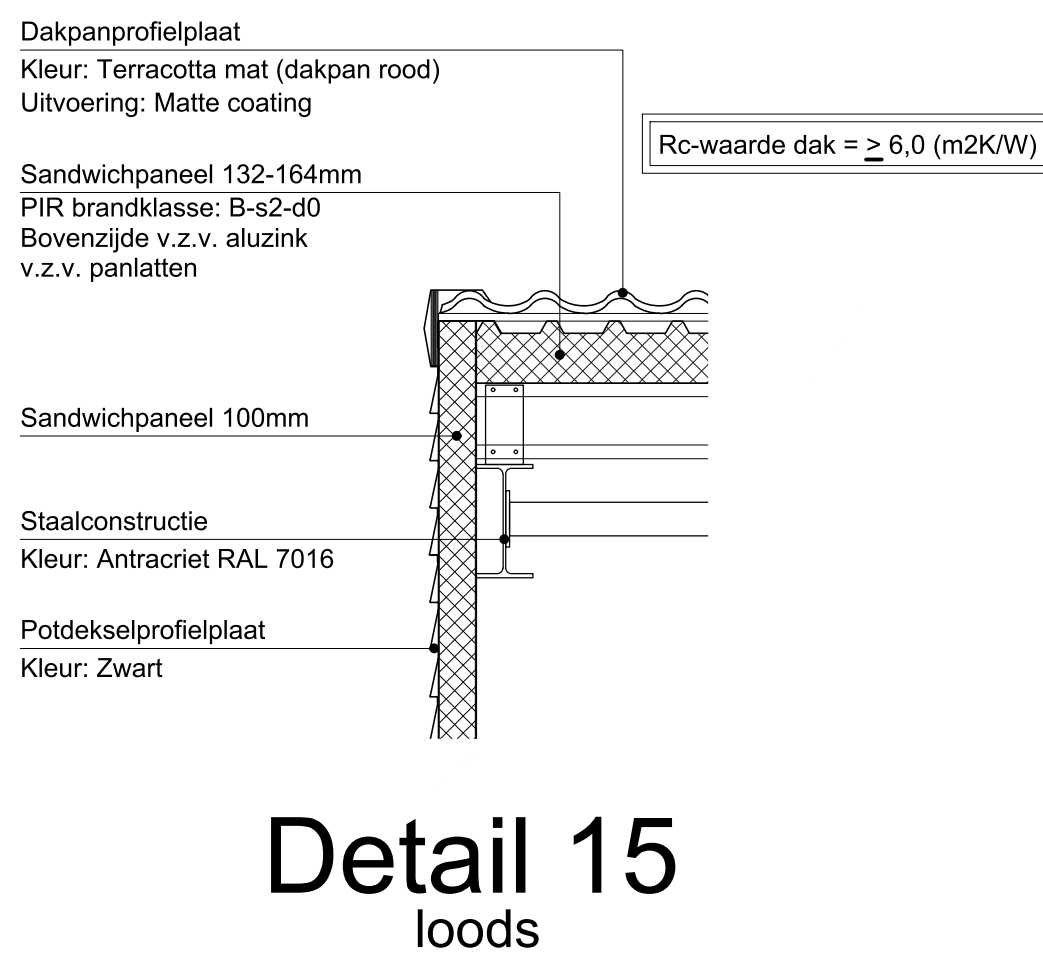
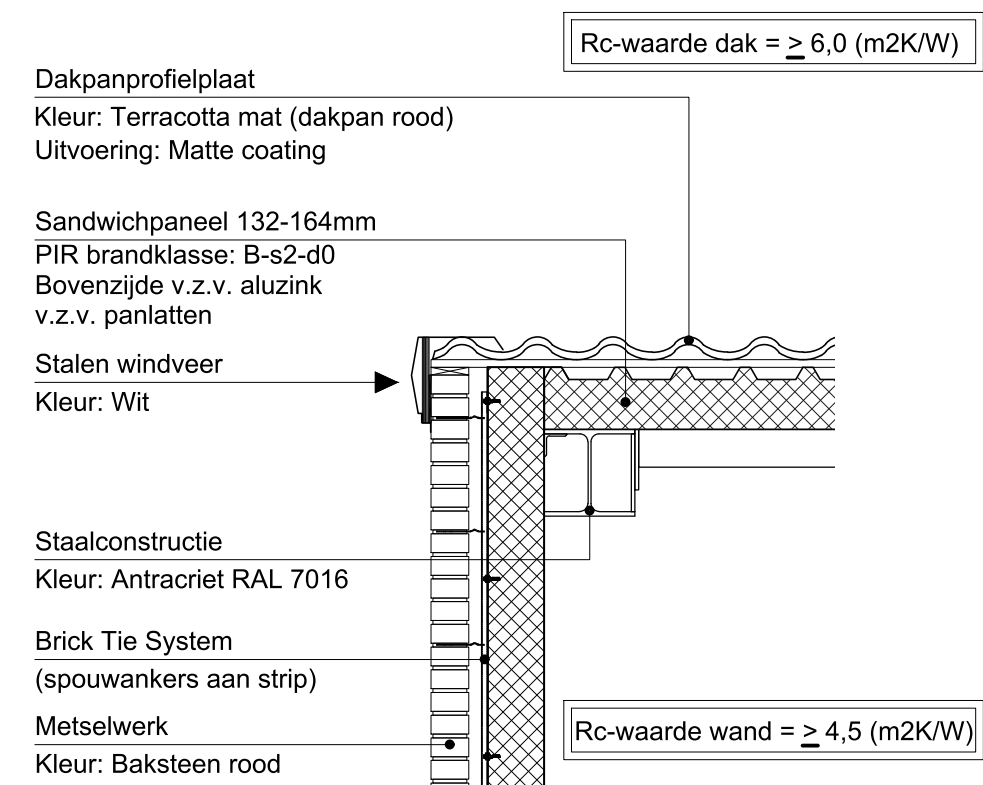
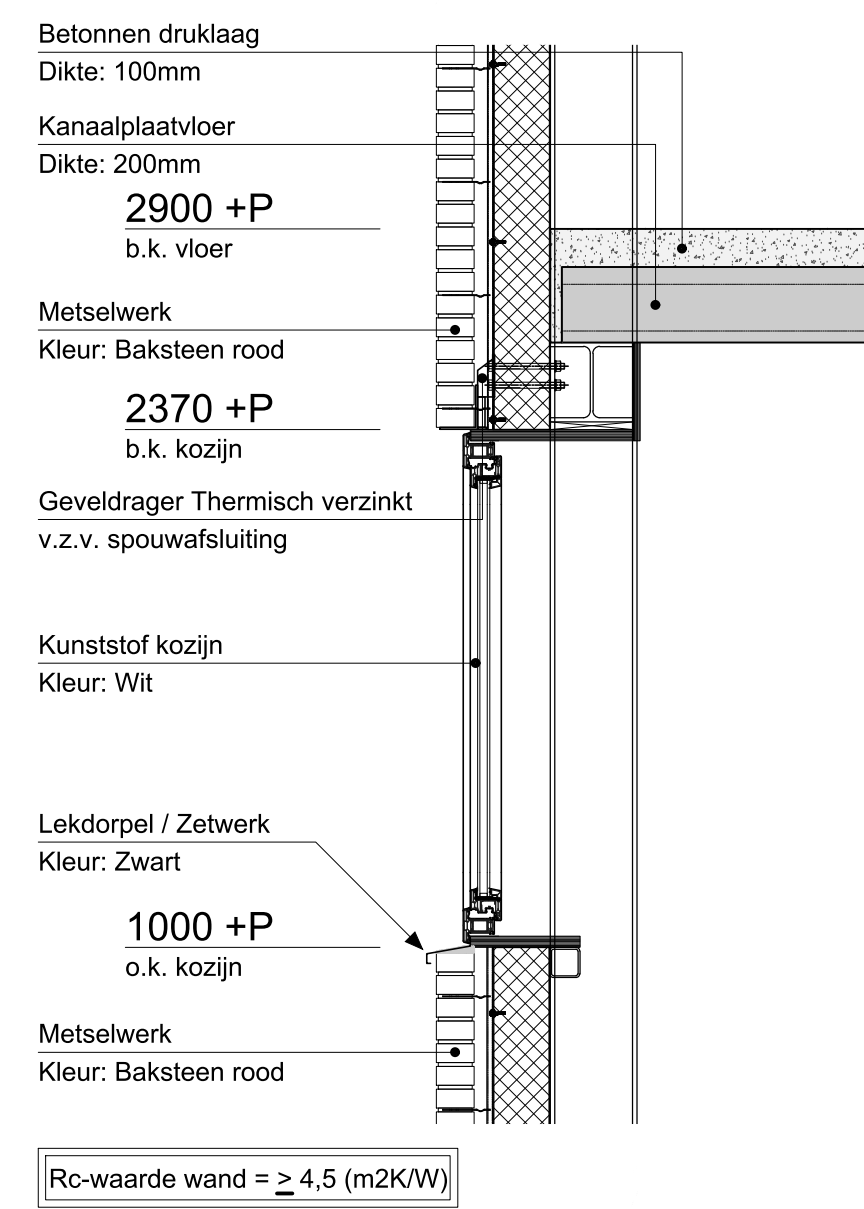
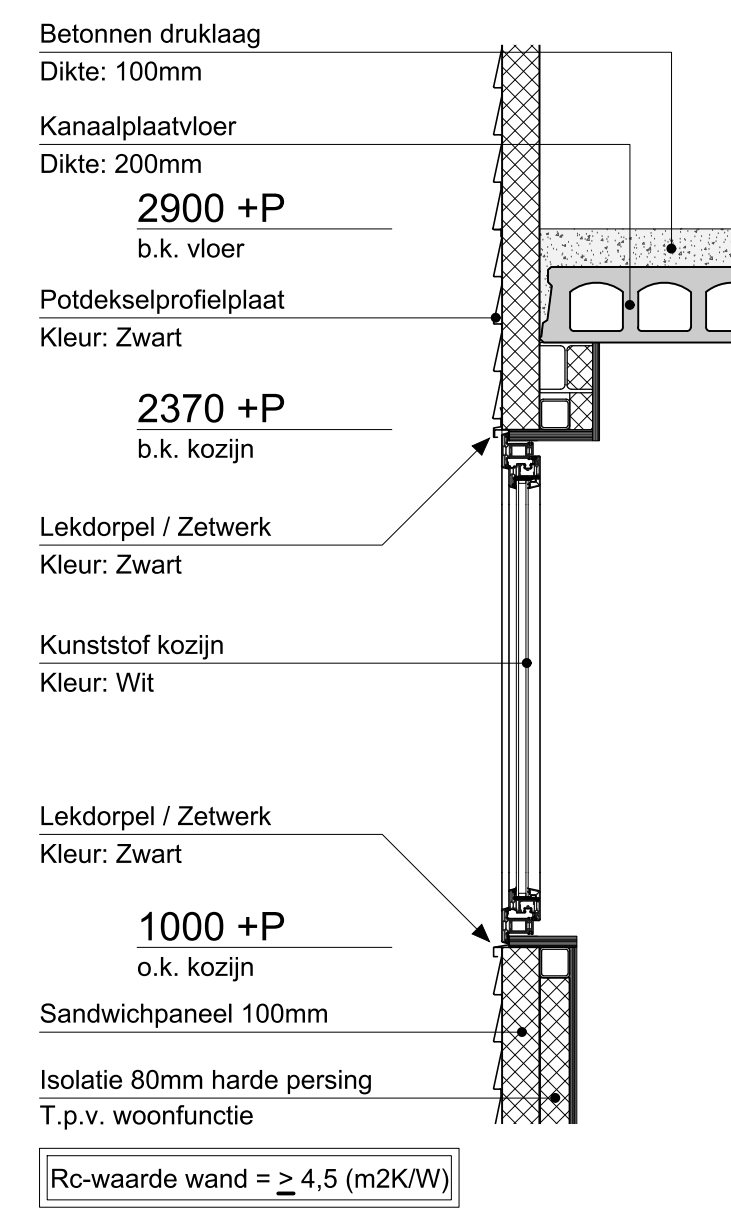
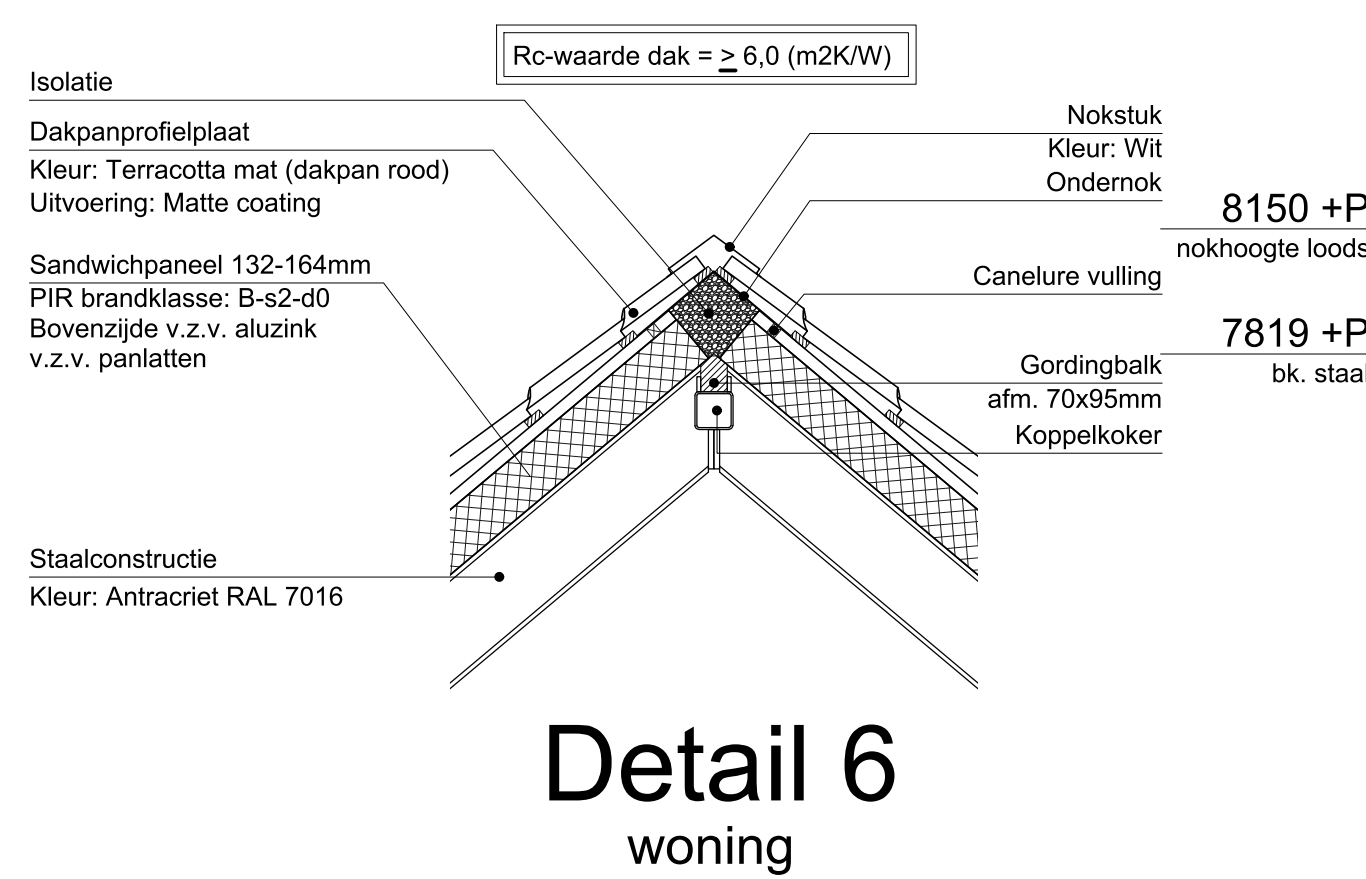


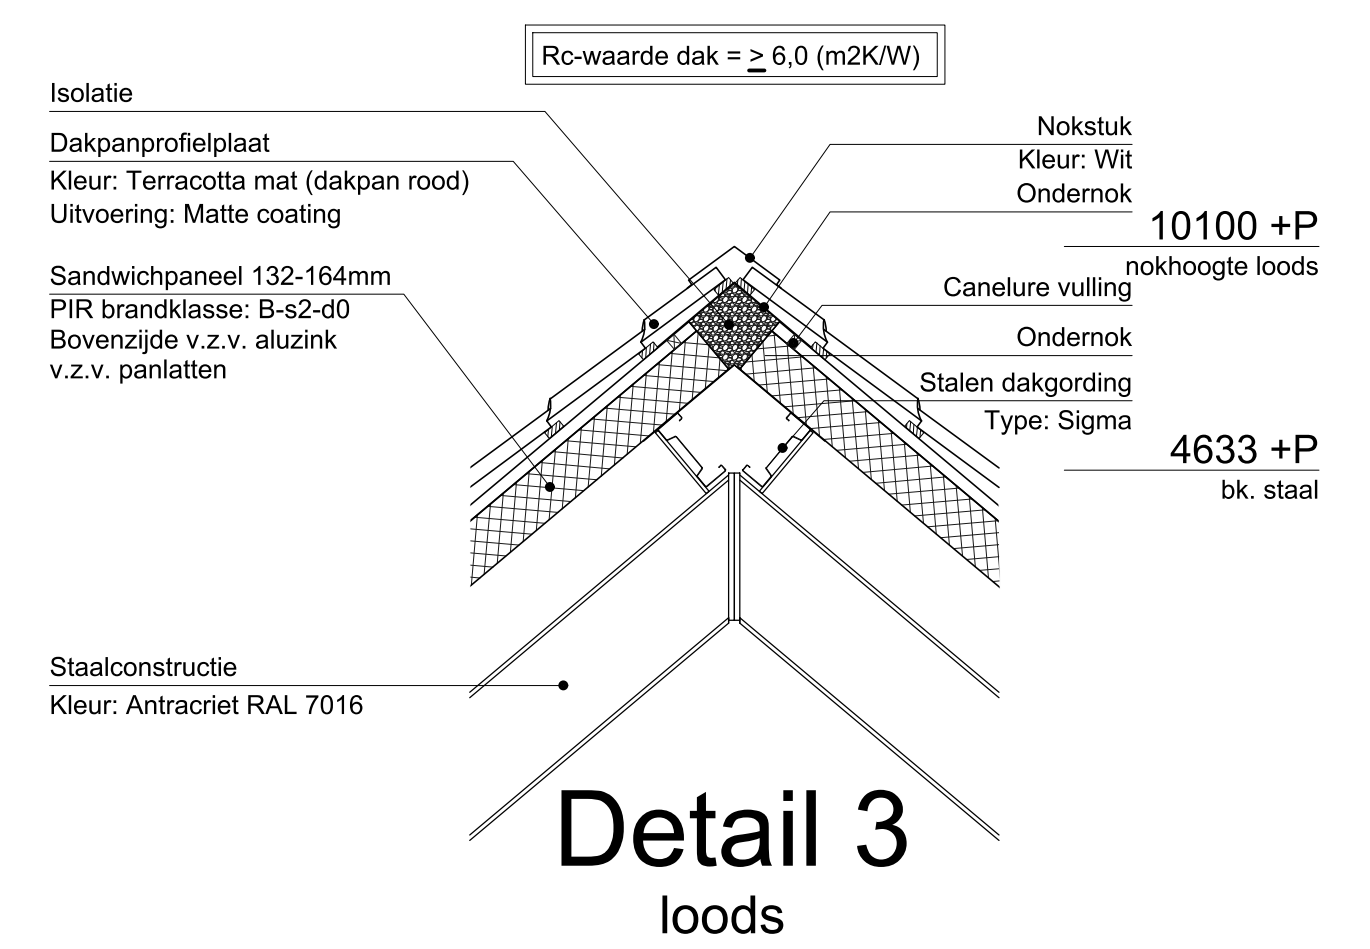

Uiterlijk van het bouwwerk:		
Onderdeel:	Materiaal:	Kleur:
Staalconstructie	Geconserveerd	RAL 7016 Antraciet
Gevelbekleding loods	Sandwichpaneel v.z.v. potdeksel profielplaten	Zwart
Gevelbekleding woning	Metselwerk	Baksteen Rood
Borstwering loods	Prefab beton elementen (geïsoleerd)	Gladde beton / betegengrijs
Gevelplint woning	Gepleisterde plint	Grijs
Overheaddeur(en)	Staal (geïsoleerd)	Zwart
Loopdeuren loods	Staal	Zwart
Loopdeuren woning	Kunststof	Wit
Kozijnen	Kunststof	Wit
HWA	PVC	Wit

Ontwerp constructie - maatvoering:

- * Niet van tekening meten, alle maten dienen in het werk te worden gecontroleerd.
- * Deze tekeningen hebben de status "OMGEVINGSVERGUNNING" fase "BOUWEN".
- * Staal-, beton-, en houtconstructies conform opgave constructeur.
- * Alle overige constructies conform opgave constructeur.
- * De constructieve berekeningen kunnen van invloed zijn op de maatvoering en de detaillering.
- * Noodoverstorten: plaats en hoeveelheid conform opgave constructeur.
- * Riolering en capaciteit conform opgave installateur.
- * Hemelwater afvoeren en capaciteit n.t.b.

Project			
Nieuwbouw (herbouw) Woning en Schuur			
Opdrachtgever			
Bouwlocatie			
Middelsluiseidijk WZ 3 3281 LG Numansdorp	Kolentraal	Gemeente: Hoeksche Waard Sectie: B	Nr.:5536
Onderdeel			
PRINCIPE DETAILS 1 t/m 15			
Rev.	Datum	Omschrijving wijziging	
A	28-02-20	Aanvraag omgevingsvergunning	
Schaal	1:20	Datum	21-02-2020
Tekenaar	Dhr. D. Pouwelse	Firmaat	A0
Projectleider		Werkvoerder	
Fase			
Omgevingsvergunning			
Status	Bewer.		Wij.
DEFINITIEF	6027.001		DO04
			A