



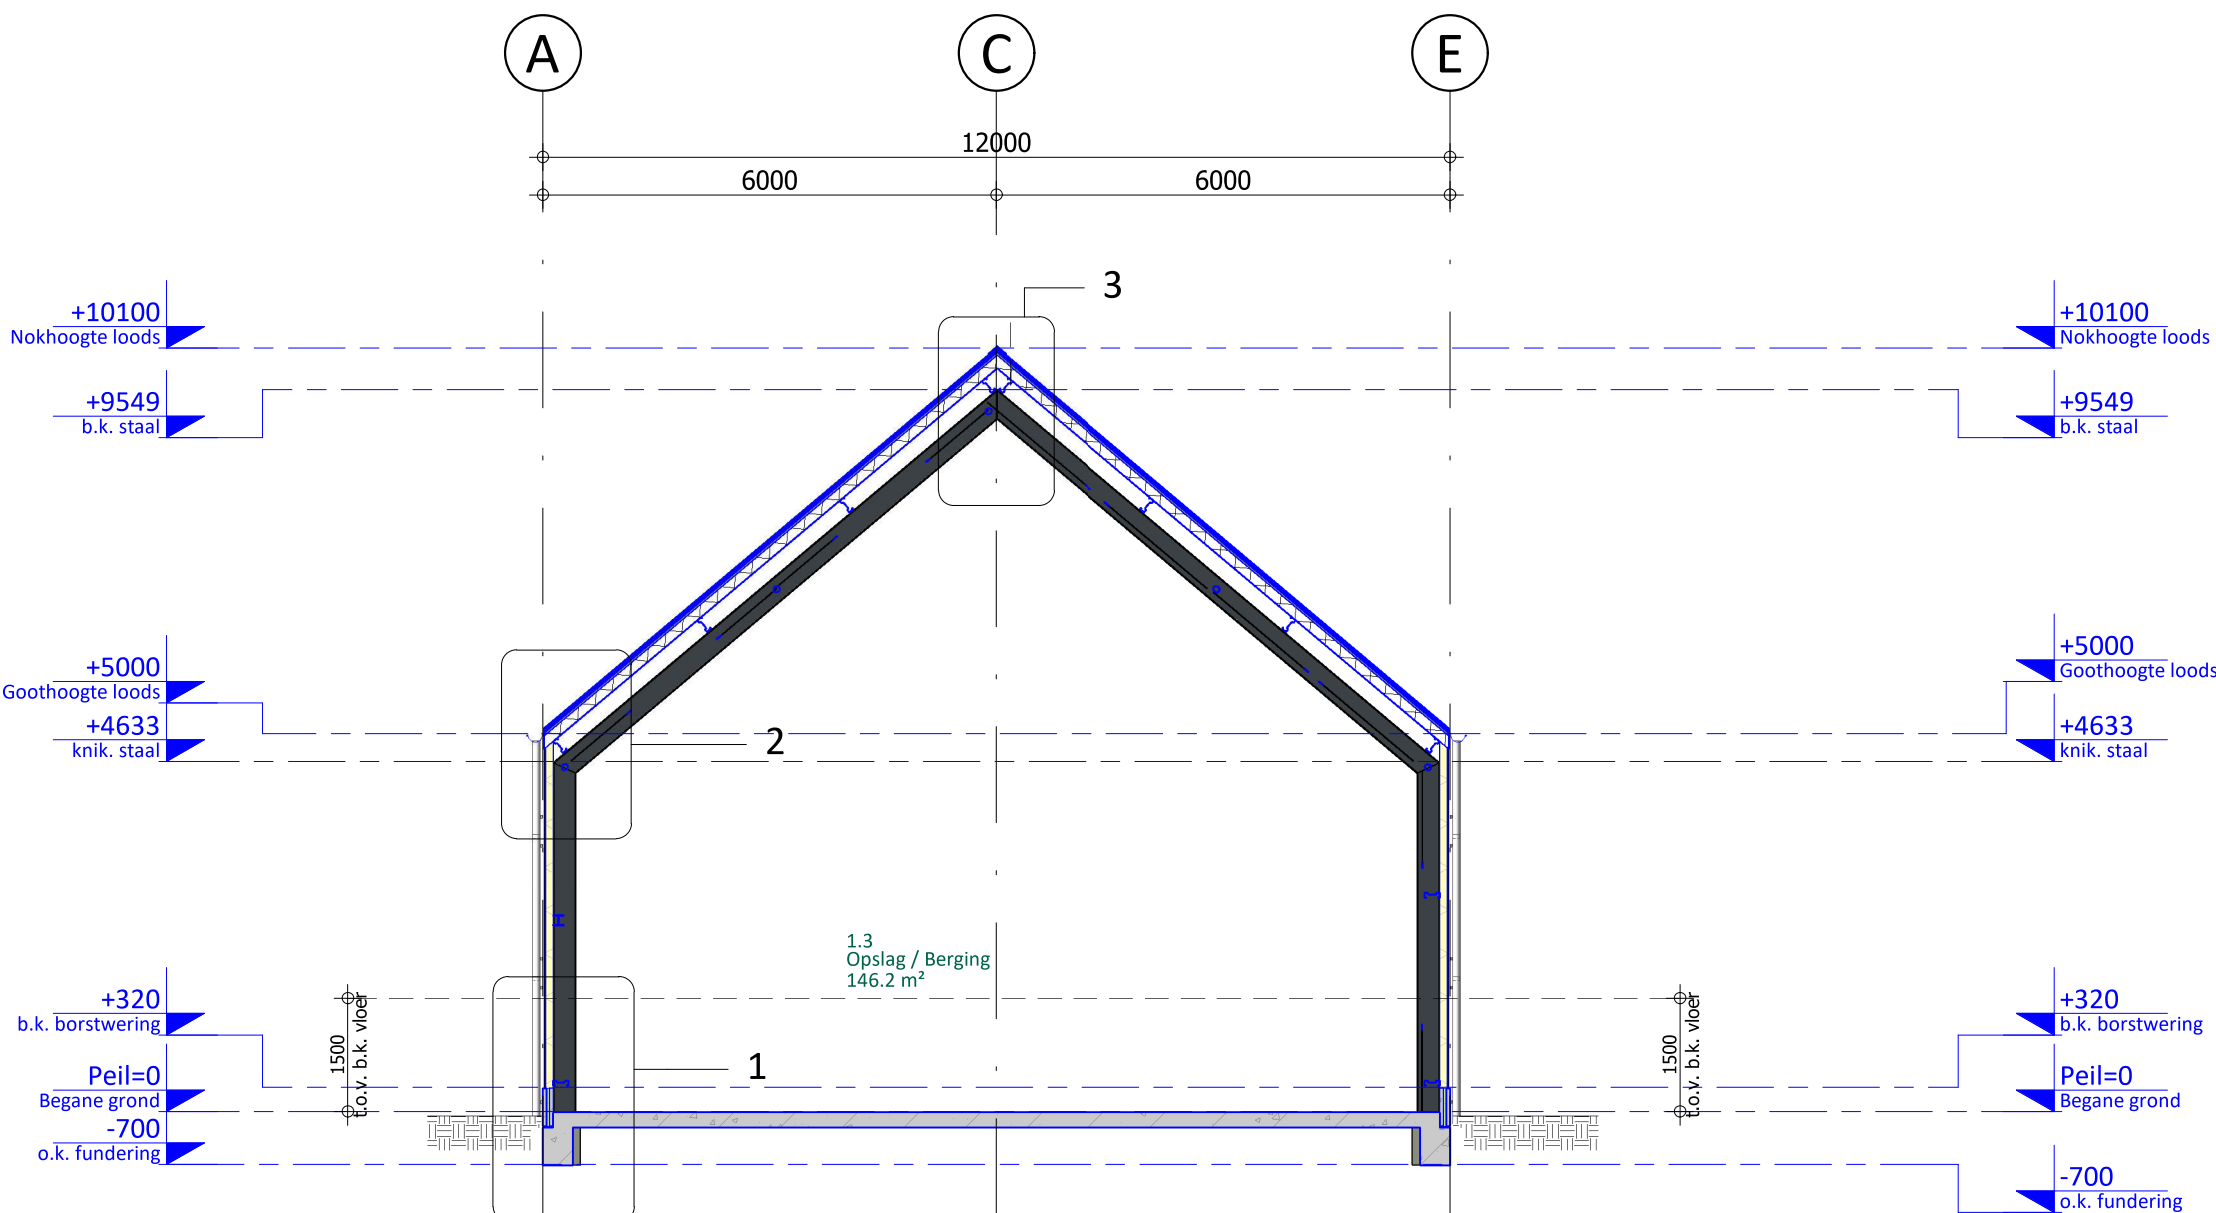


Doorsnede A-A

Staalconstructie en fundering n.t.b. door constructeur.
Stalen dak- /wandgordingen volgens opgave leverancier.

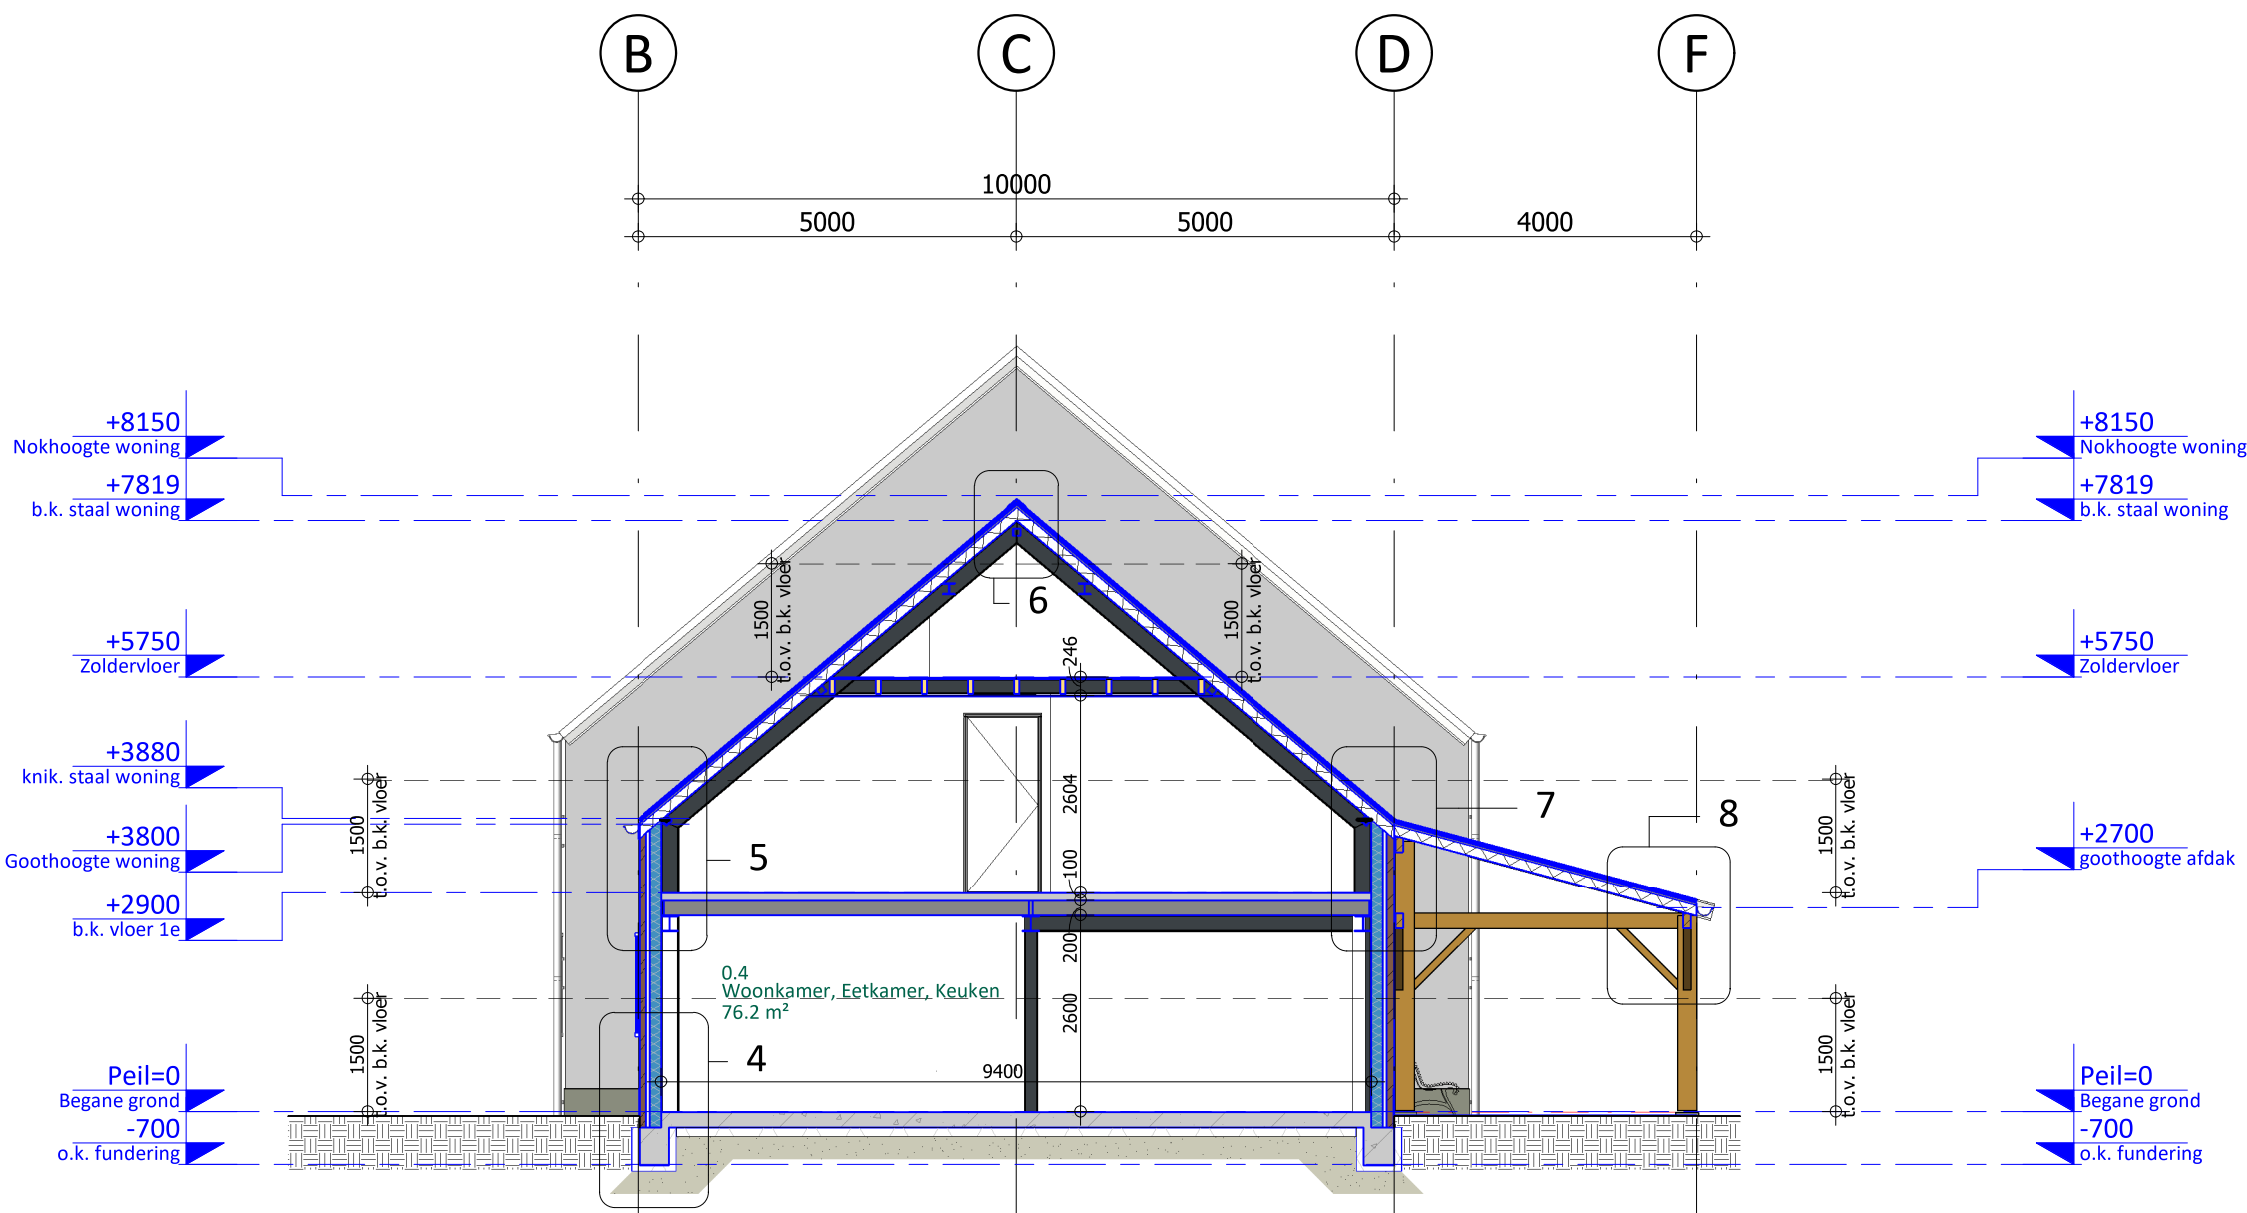


Doorsnede B-B

Staalconstructie en fundering n.t.b. door constructeur.
Stalen dak- /wandgordingen volgens opgave leverancier.

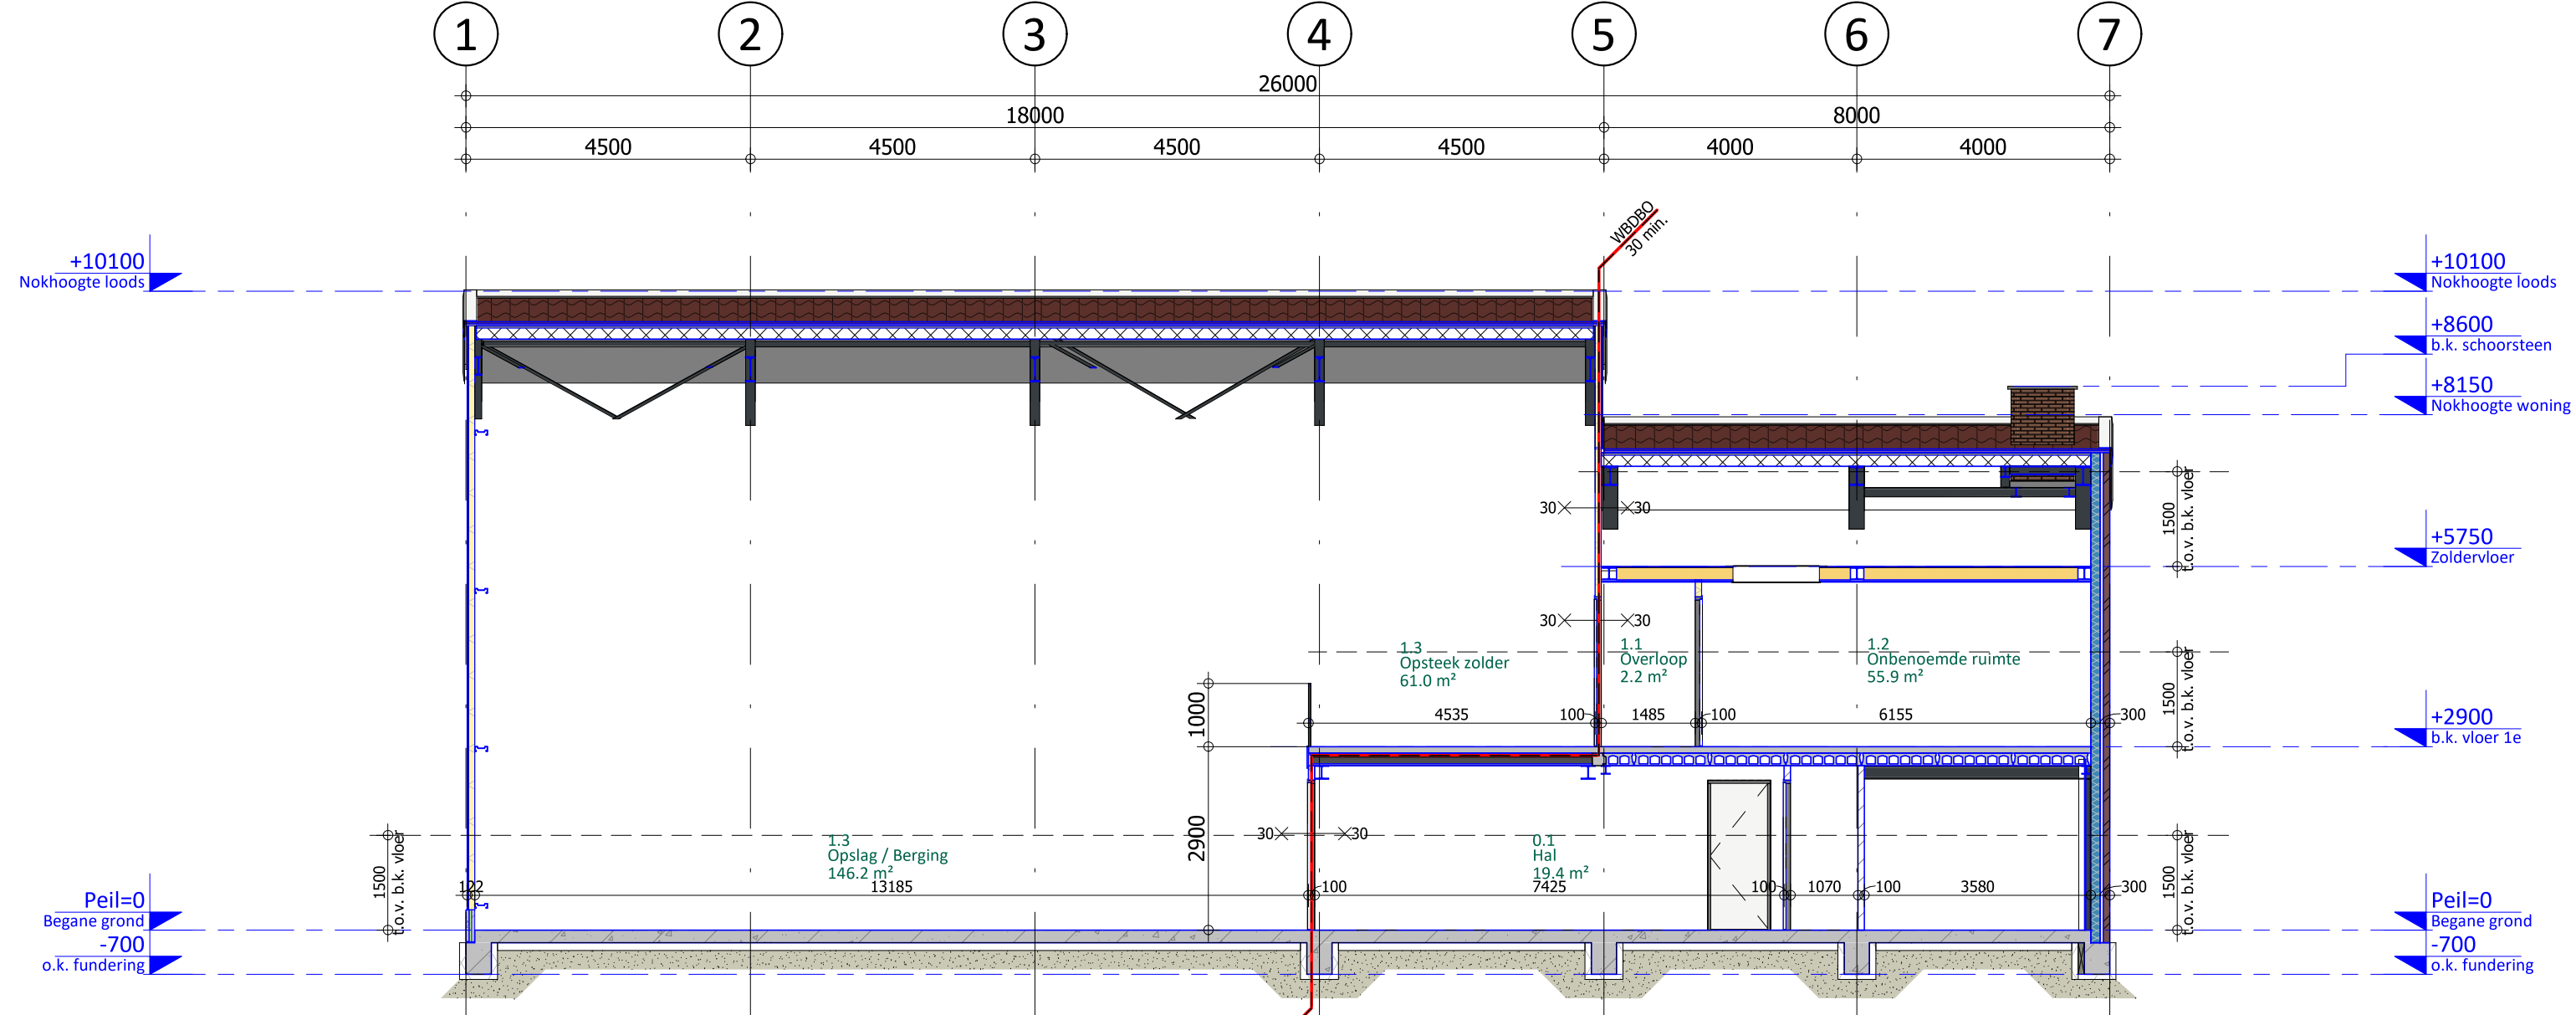


Doorsnede C-C

Staalconstructie en fundering n.t.b. door constructeur.
Stalen dak- /wandgordingen volgens opgave leverancier.

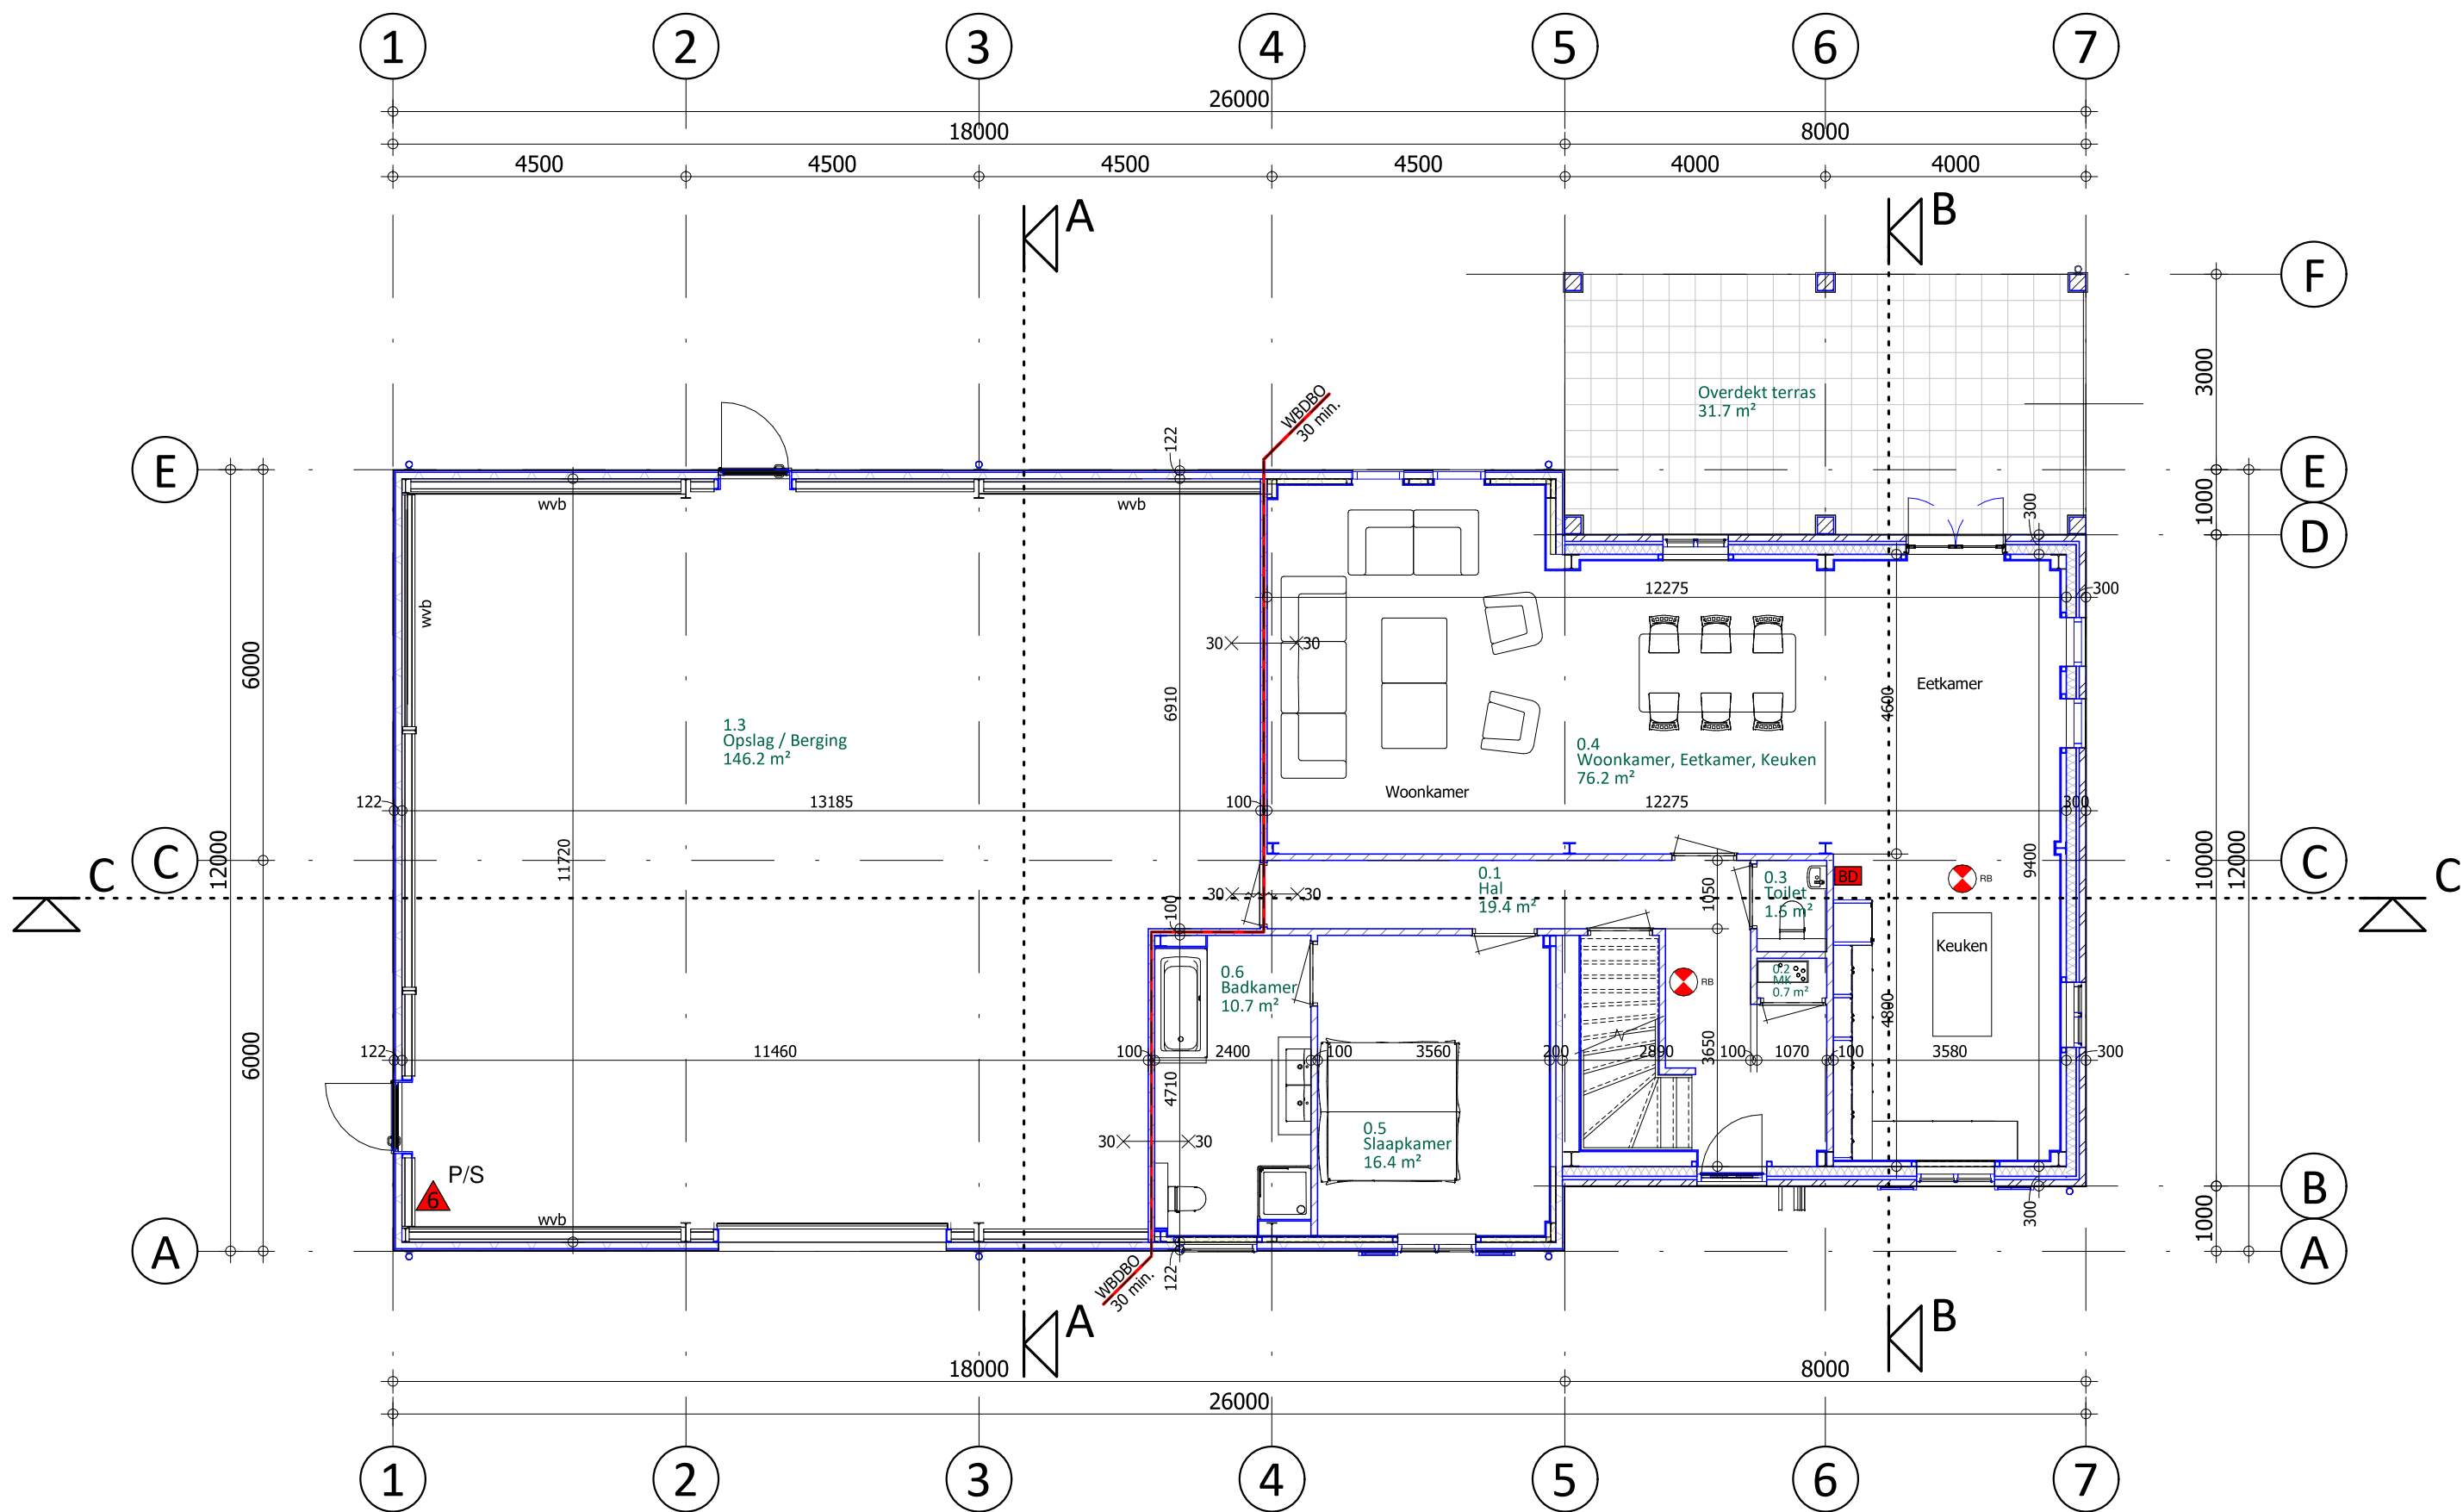


Begane grond

Peil = 0
Profielen n.t.b. door constructeur.
wvb = windverband

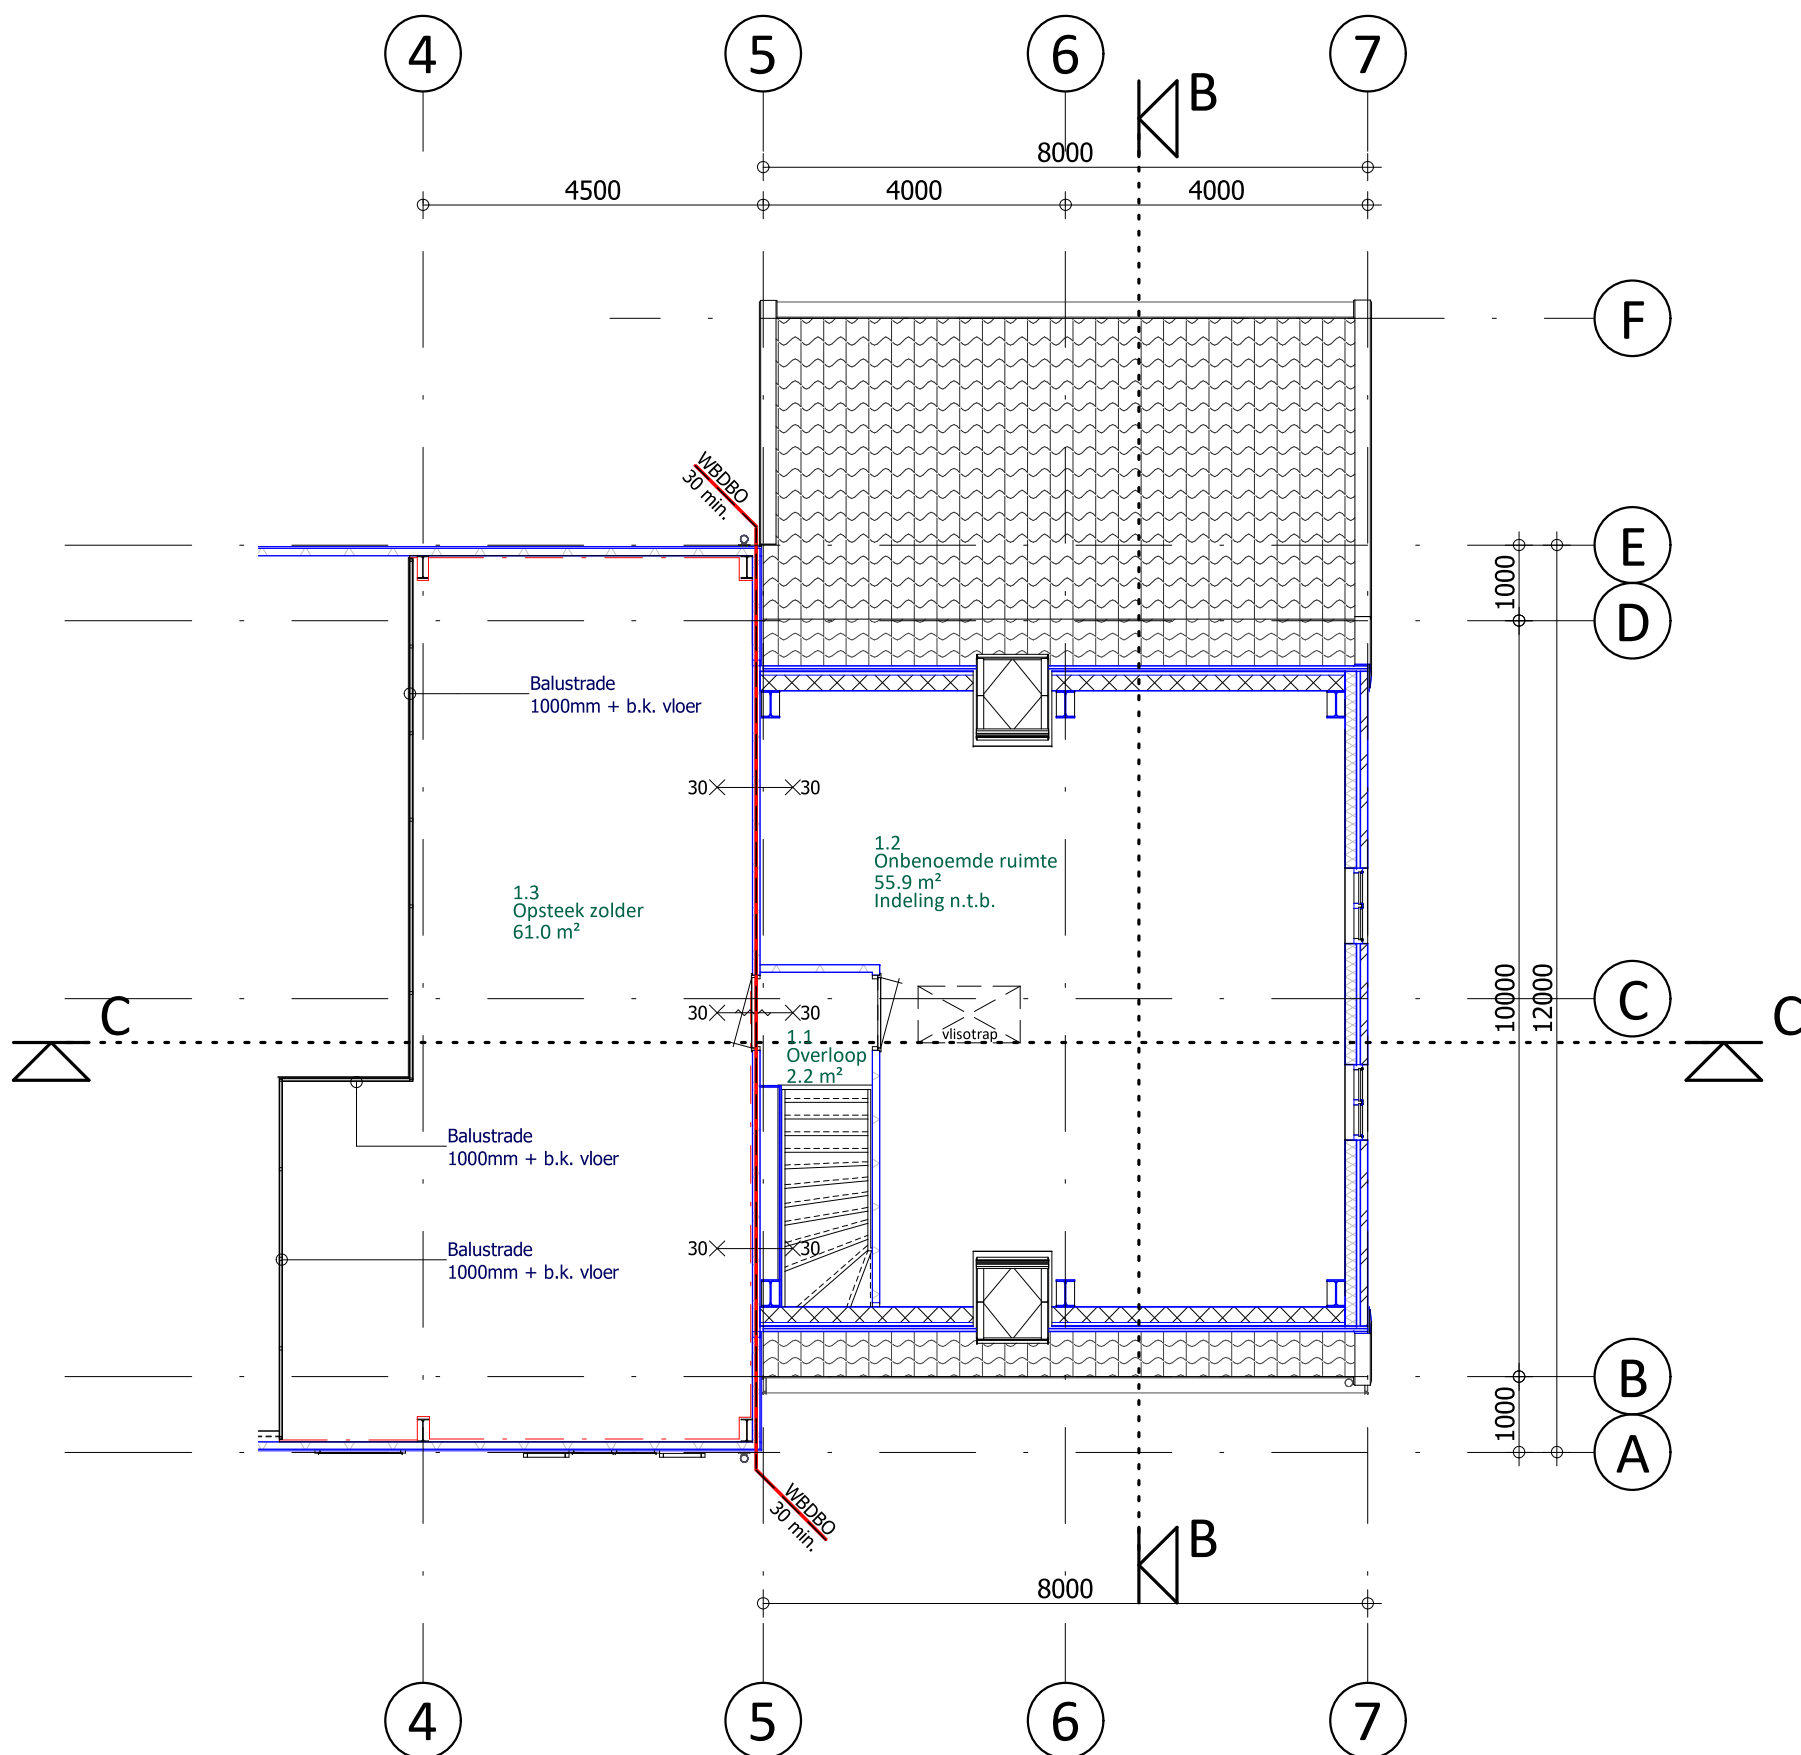

Verdiepingsvloer

2900mm +P
Profielen n.t.b. door constructeur.
wvb = windverband

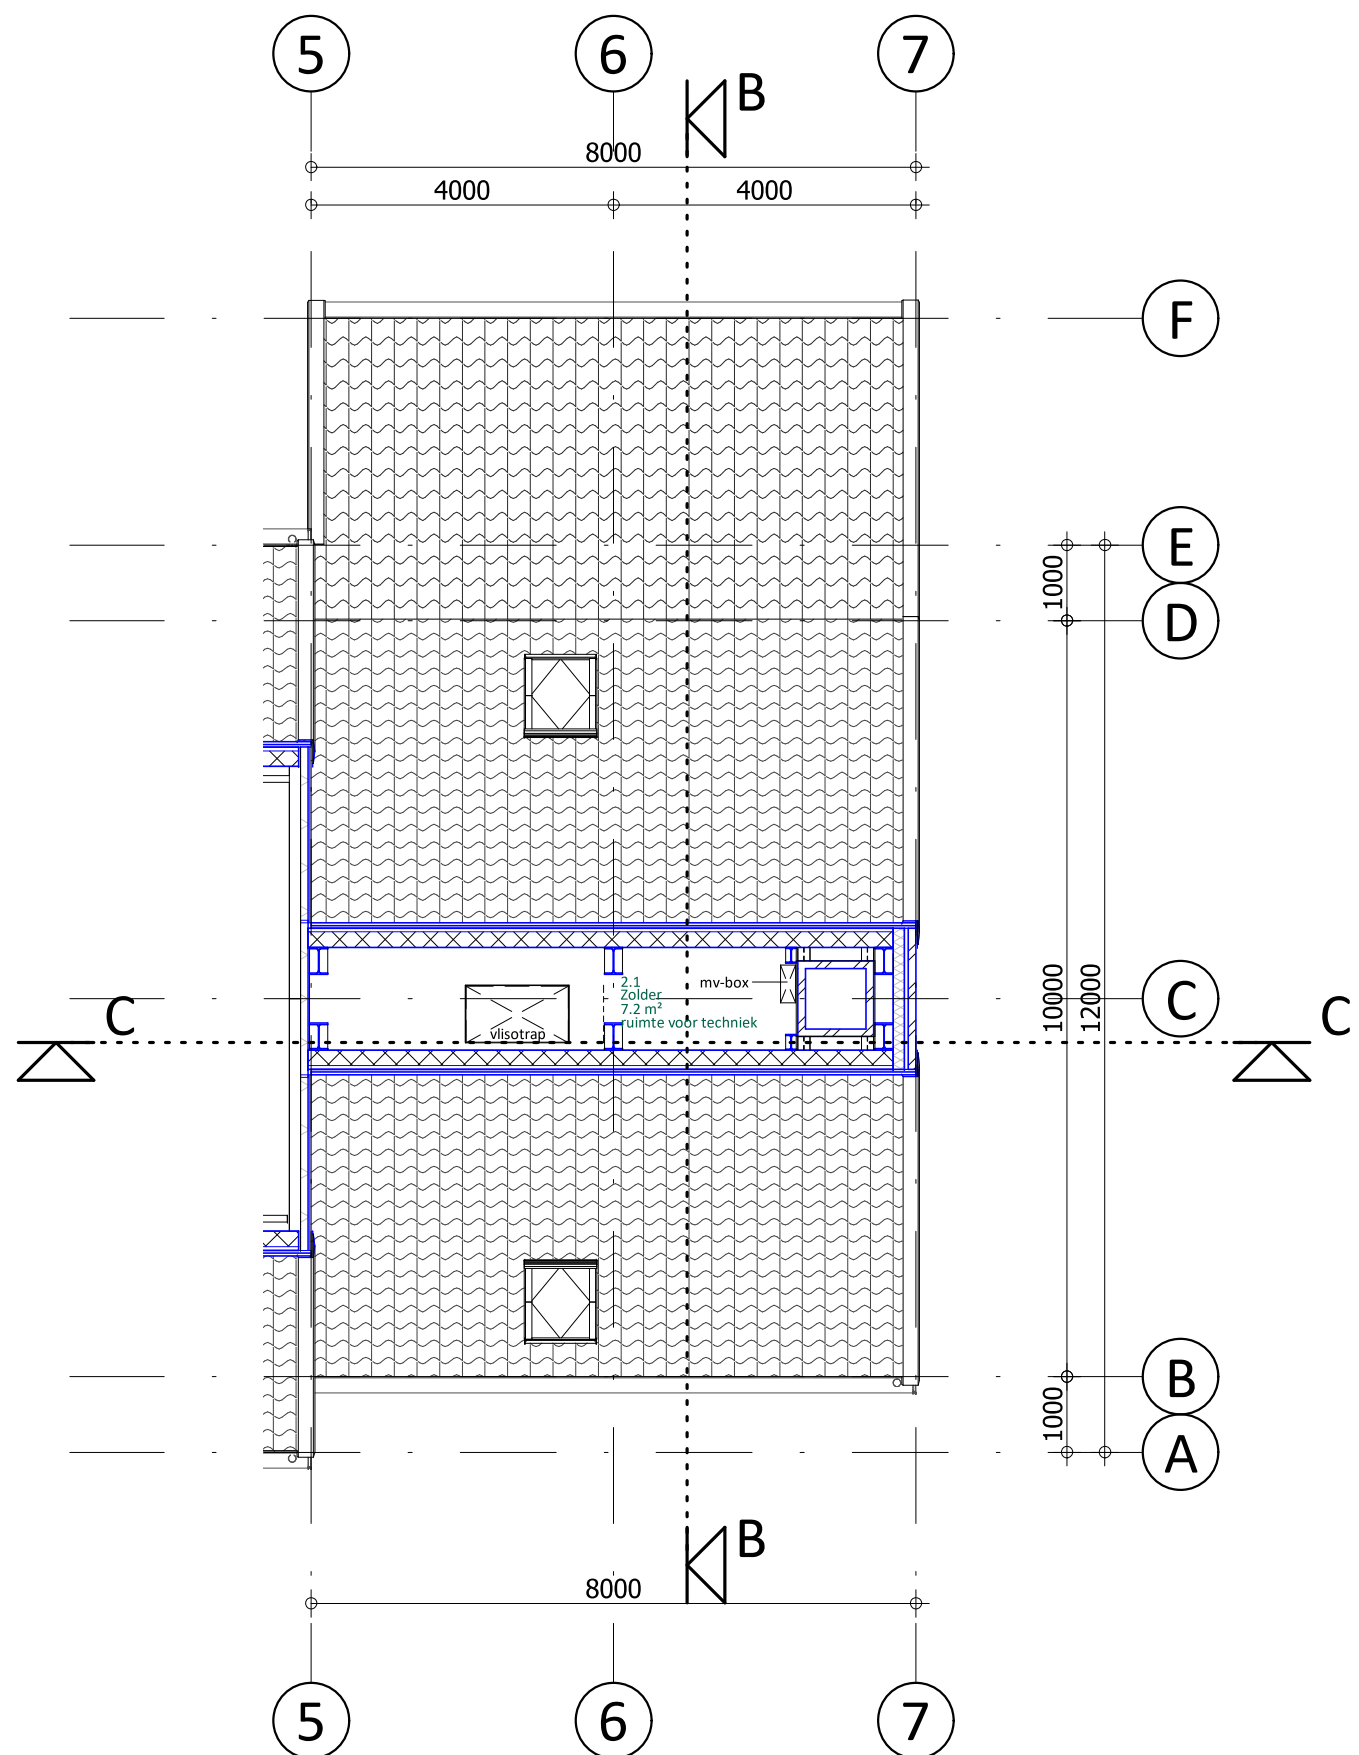

Zoldervloer

5750mm +P
Profielen n.t.b. door constructeur.
wvb = windverband

</