



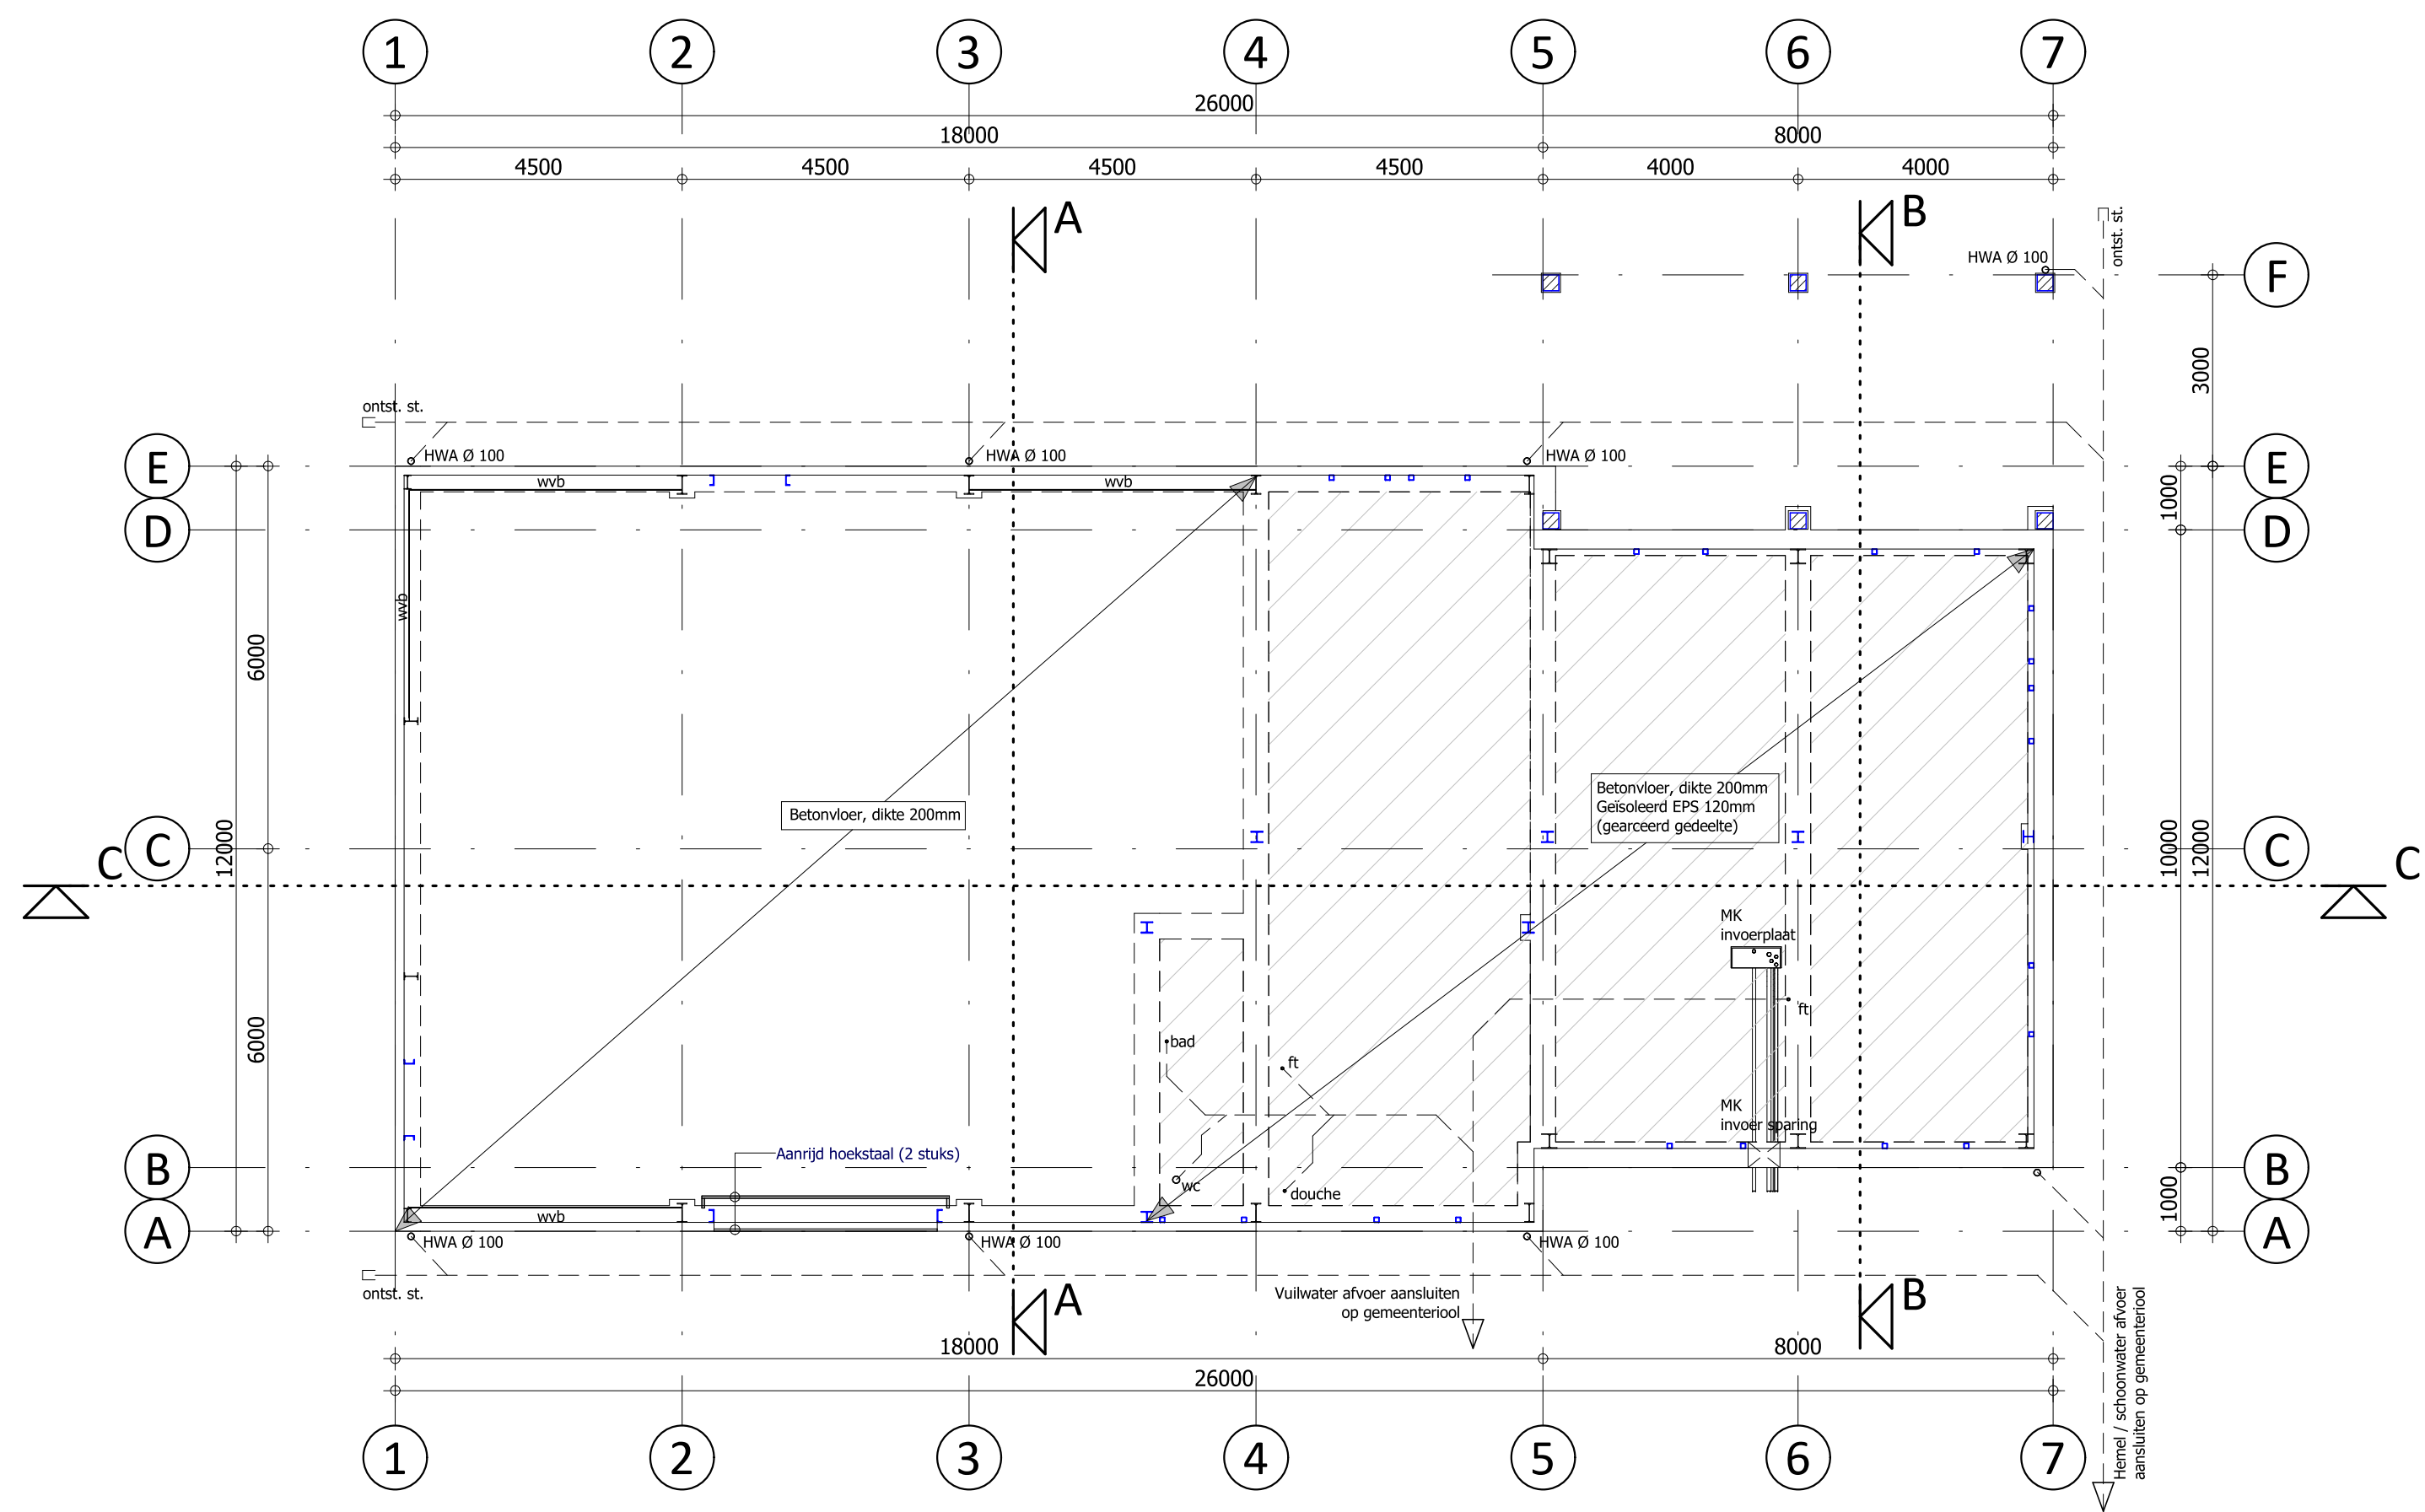


Constructie overzicht

Fundering & Riolering 700 -P
Fundering en vloer n.t.b. door constructeur.
wvb = windverband

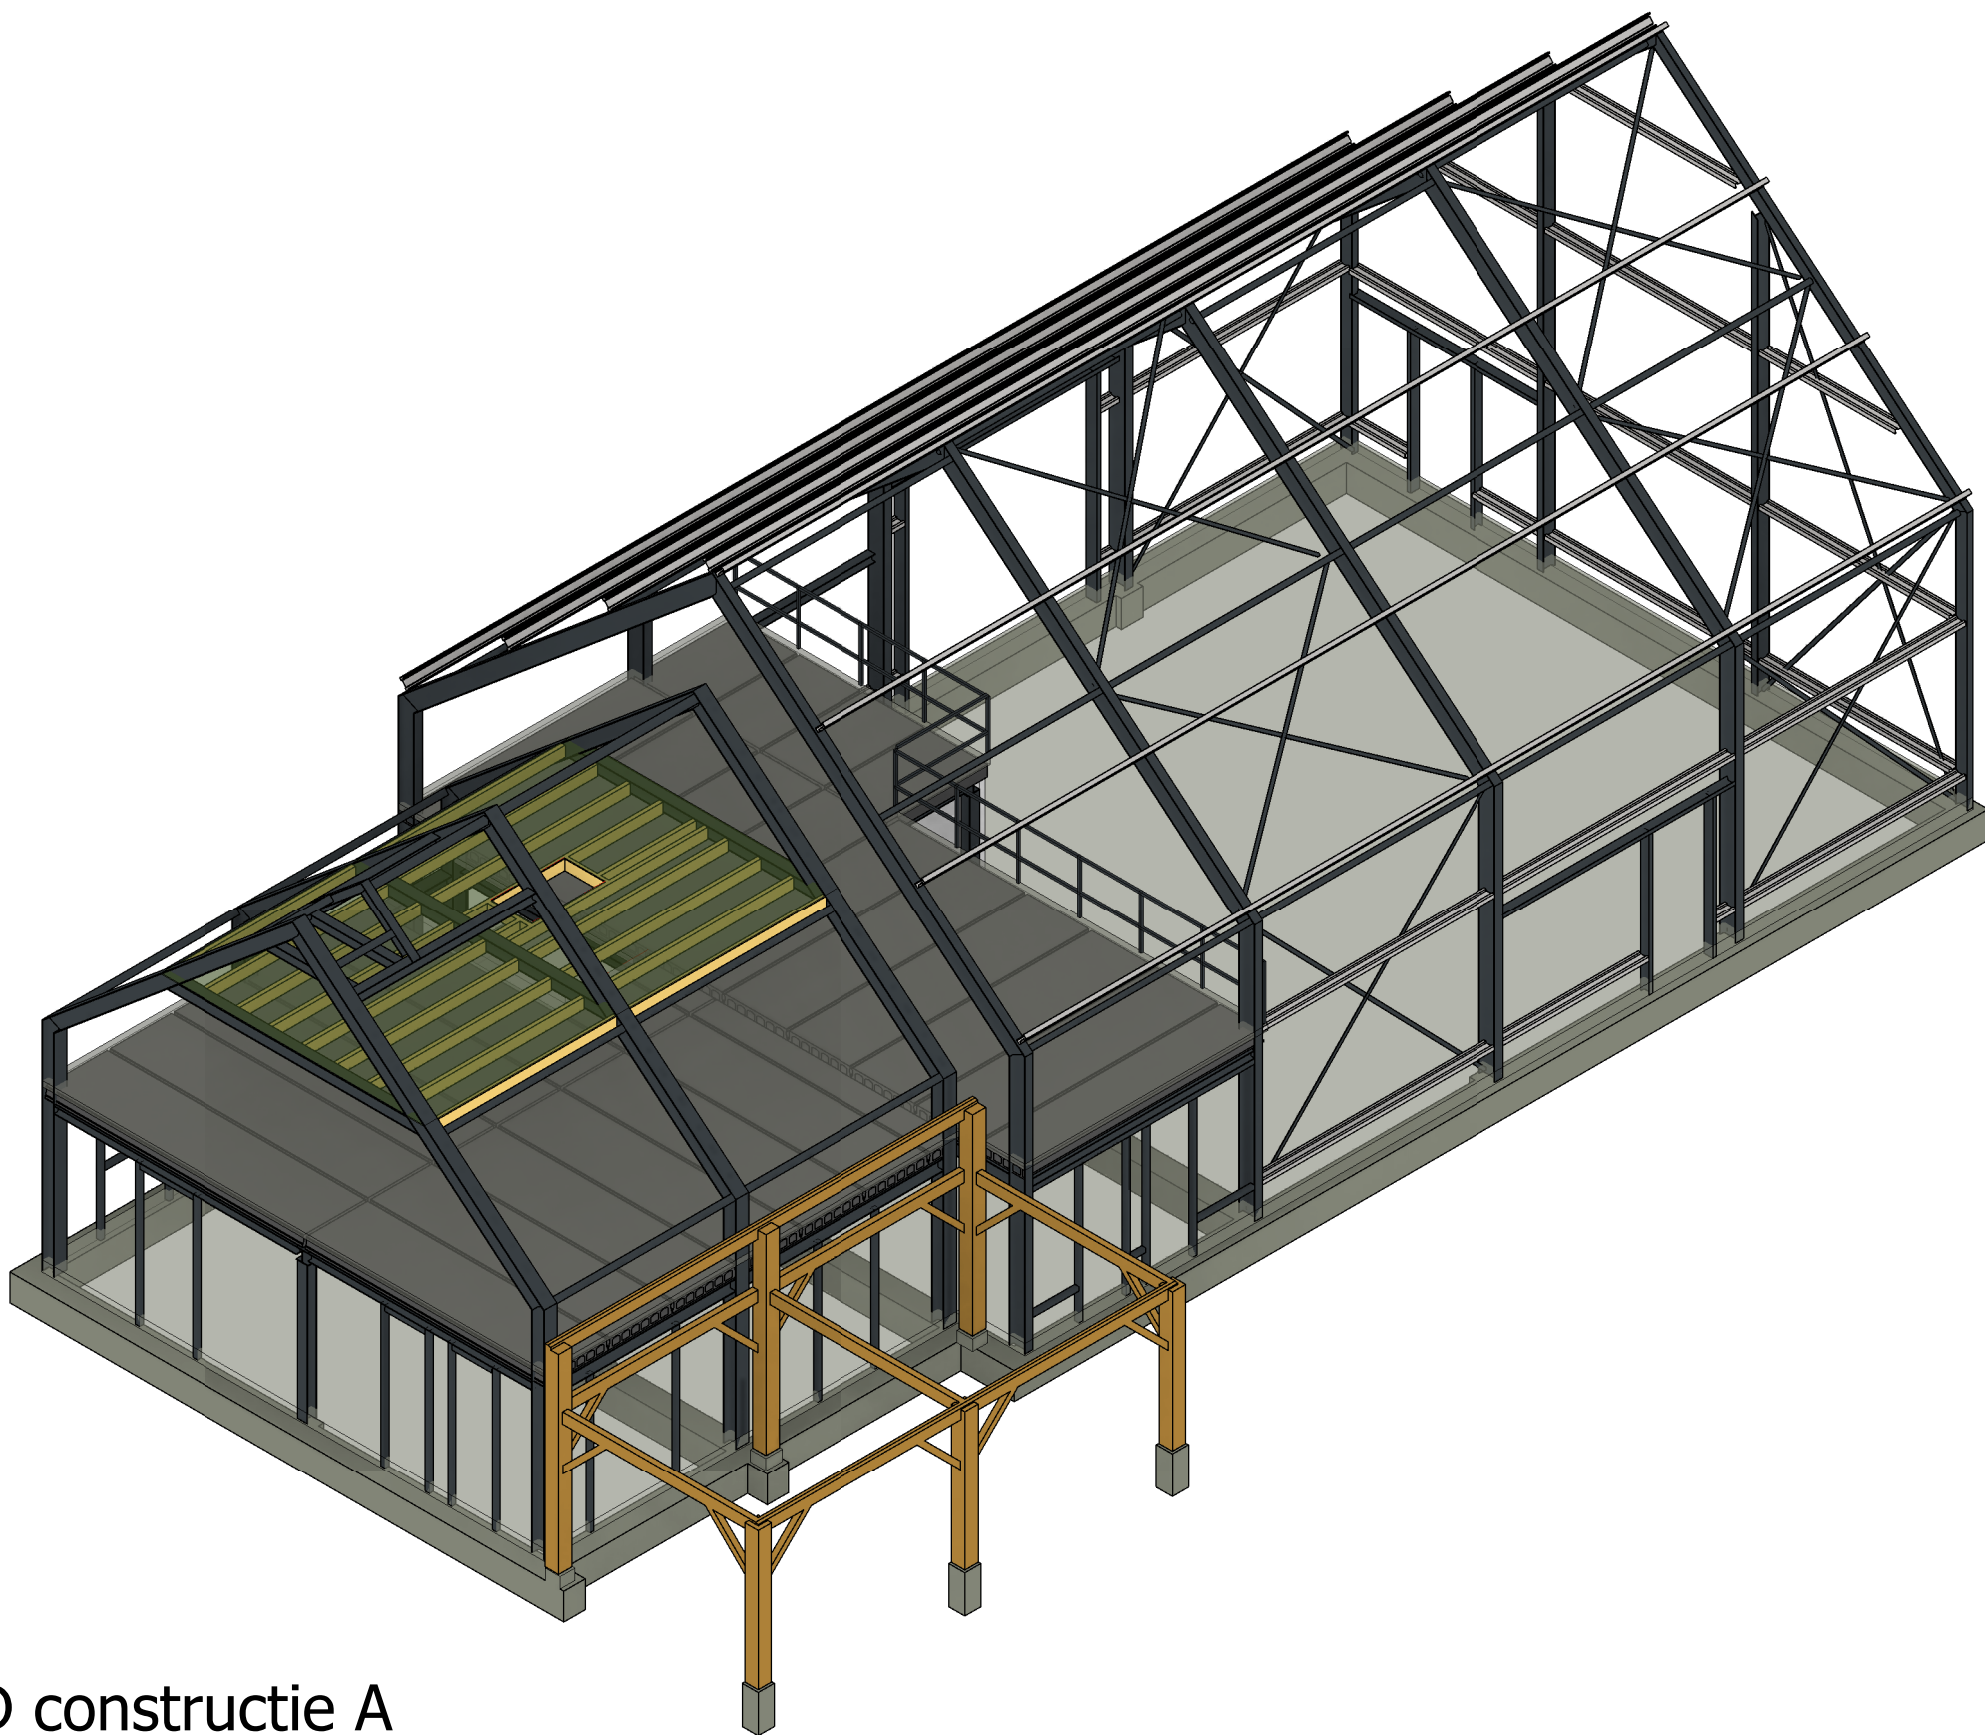

3D constructie A

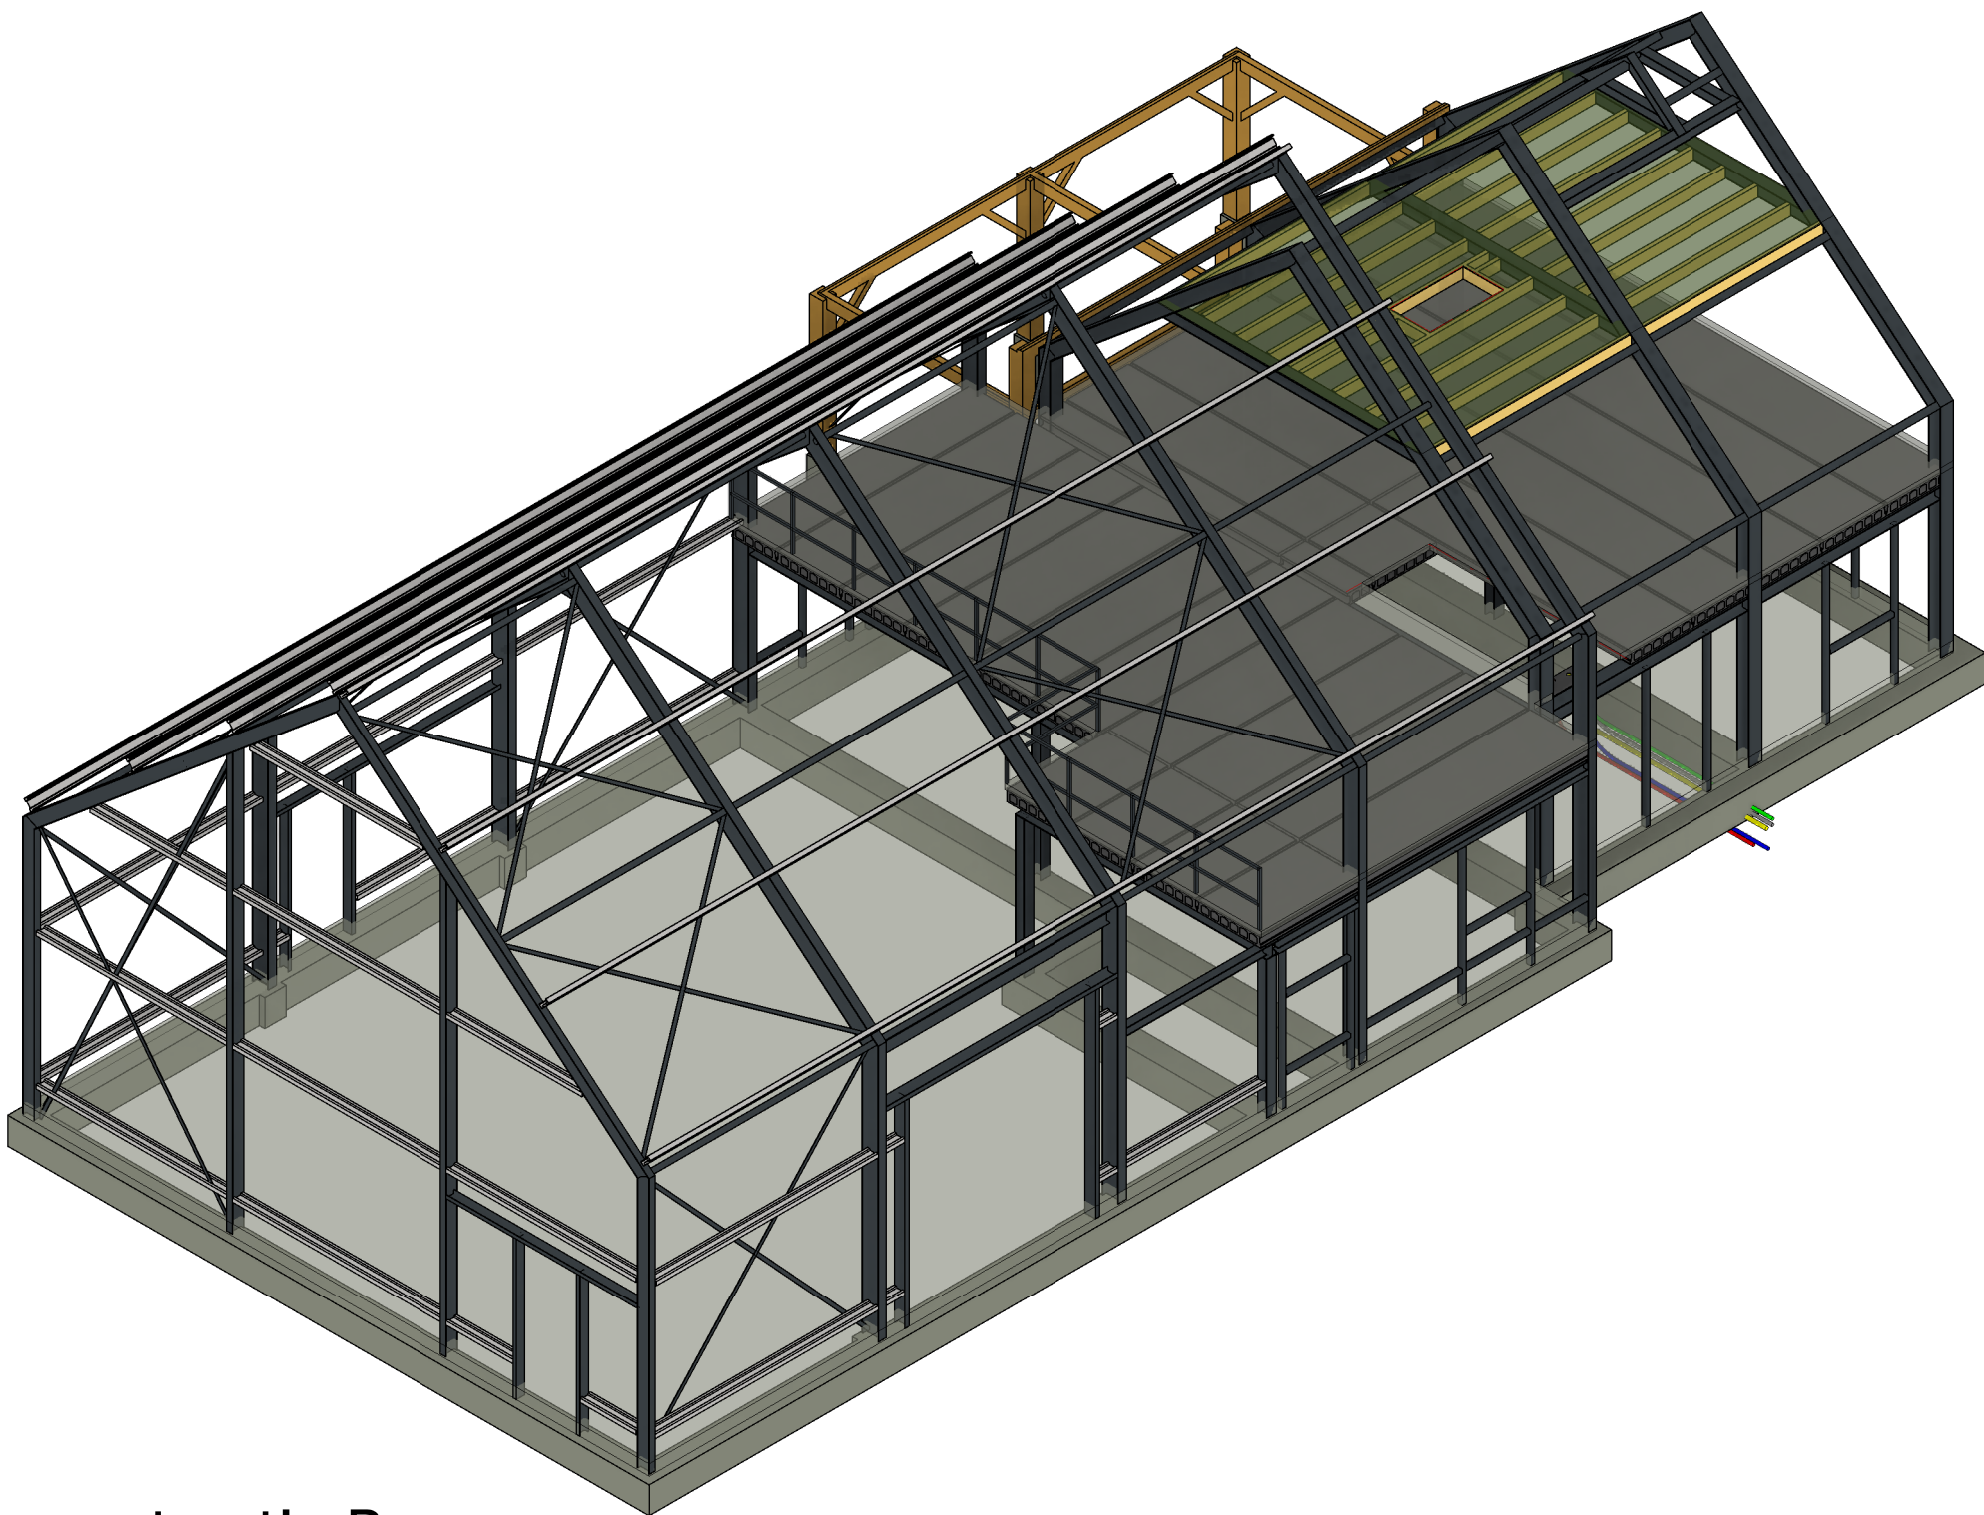

3D constructie B

- Ontwerp constructie - maatvoering:
- * Niet van tekening meten, alle maten dienen in het werk te worden gecontroleerd.
 - * Deze tekeningen hebben de status "OMGEVINGSVERGUNNING" fase "BOUWEN".
 - * Staal-, beton-, en houtconstructies conform opgave constructeur.
 - * Alle overige constructies conform opgave constructeur.
 - * De constructieve berekeningen kunnen van invloed zijn op de maatvoering en de detaillering.
 - * Noodoverstorten: plaats en hoeveelheid conform opgave installateur.
 - * Riolering en capaciteit conform opgave installateur.
 - * Hemelwater afvoeren en capaciteit volgens richtlijnen NEN 3215.
 - * Vloerafscheiding volgens bouwbesluit: afd. 2.3 artikel 2.14 t/m 2.18
 - * Trappen volgens bouwbesluit: afd. 2.5 artikel 2.28 t/m 2.32
 - * Inbraakwerendheid hang- en sluitwerk volgens NEN 5096 Klasse 2 toepassen

D			
C			
B			
A	28-02-2020	Aanvraag omgevingsvergunning	D. Pouwelse
0			
Rev.	Datum	Omschrijving	Tekenaar
Opdrachtgever			
Project Nieuwbouw (herbouw) Woning en Schuur Middelsluissedijk WZ 3, Numansdorp			
Onderdeel Constructieoverzicht fundering			
Schaal	1:100	Fase	Omgevingsvergunning
Formaat	A1	Status	DEFINITIEF
Project nr.		Blad nr.	
6027.001		DO03	
		Rev.	
		A	

