




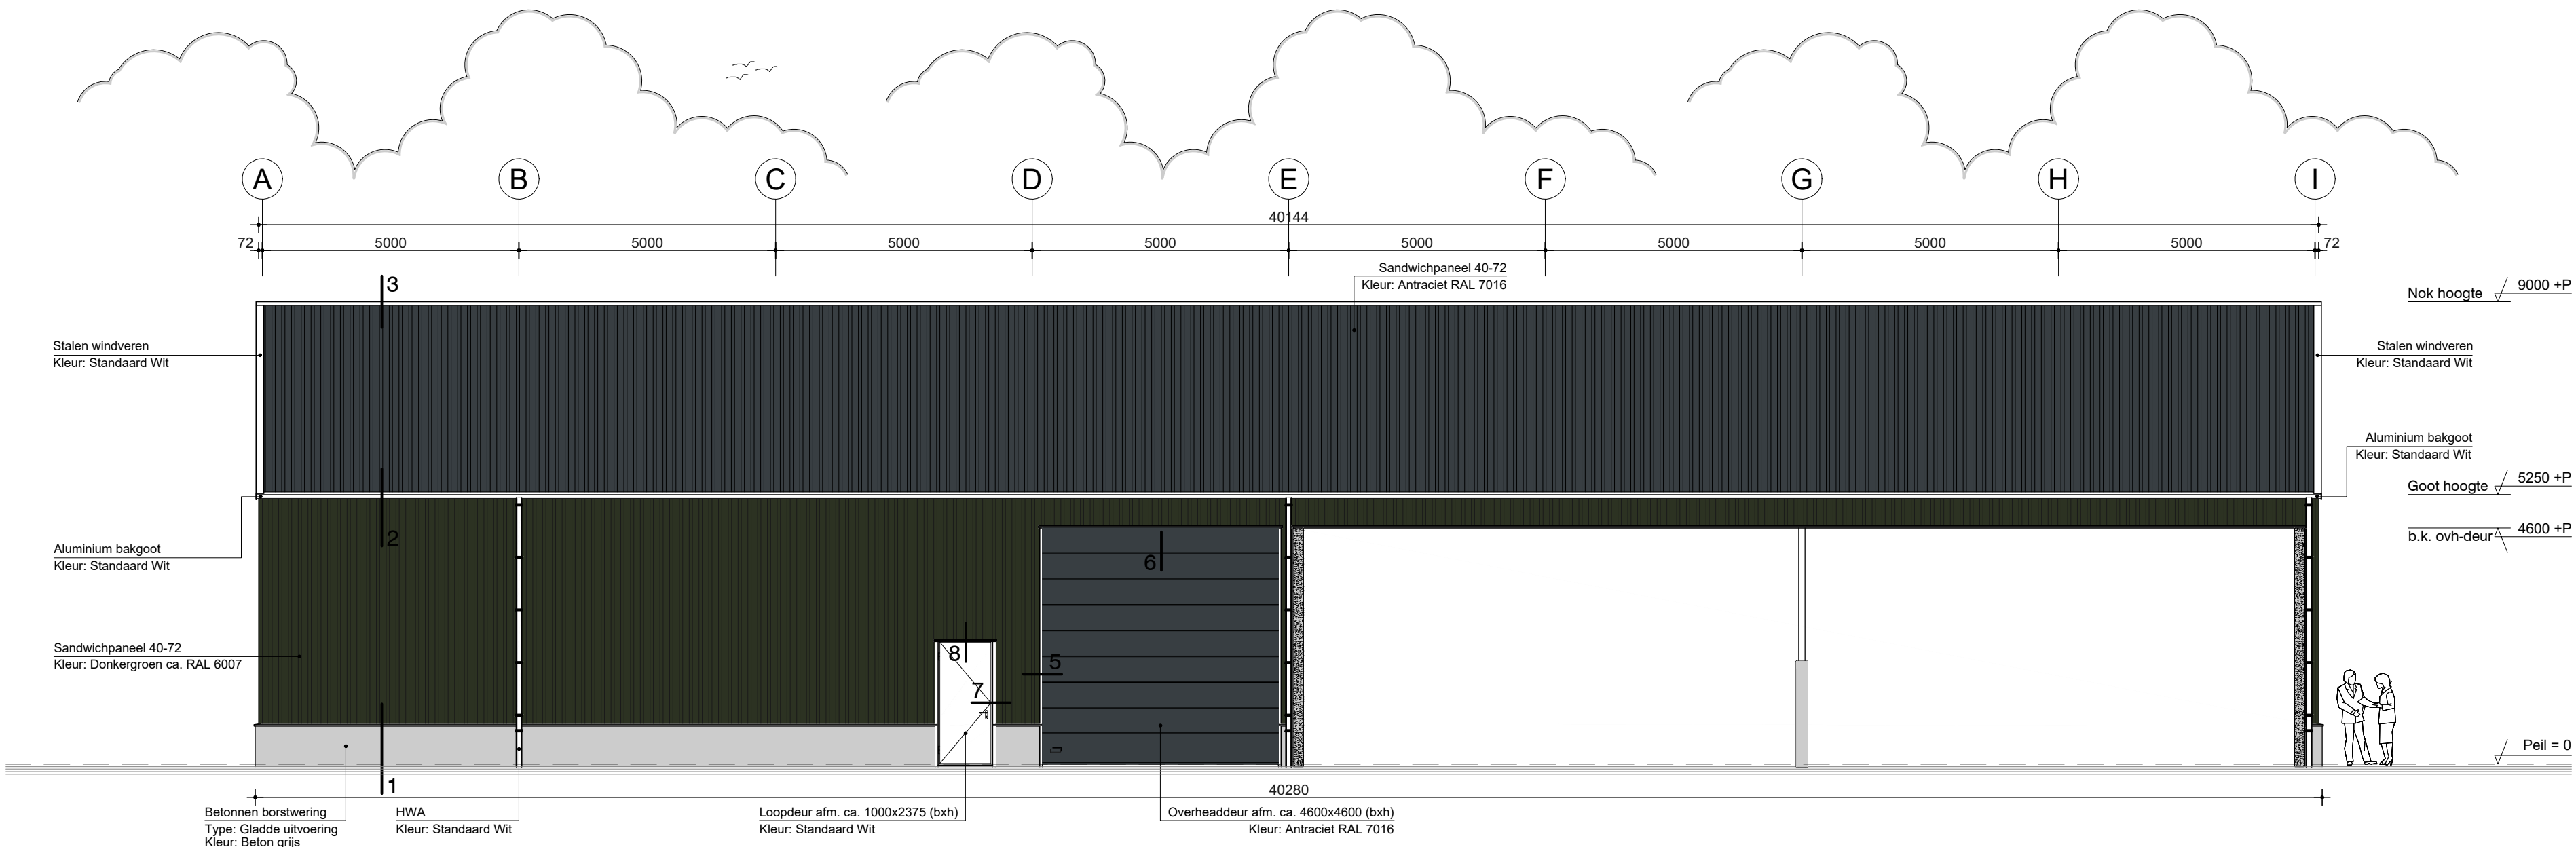


Voorgevel AS-1

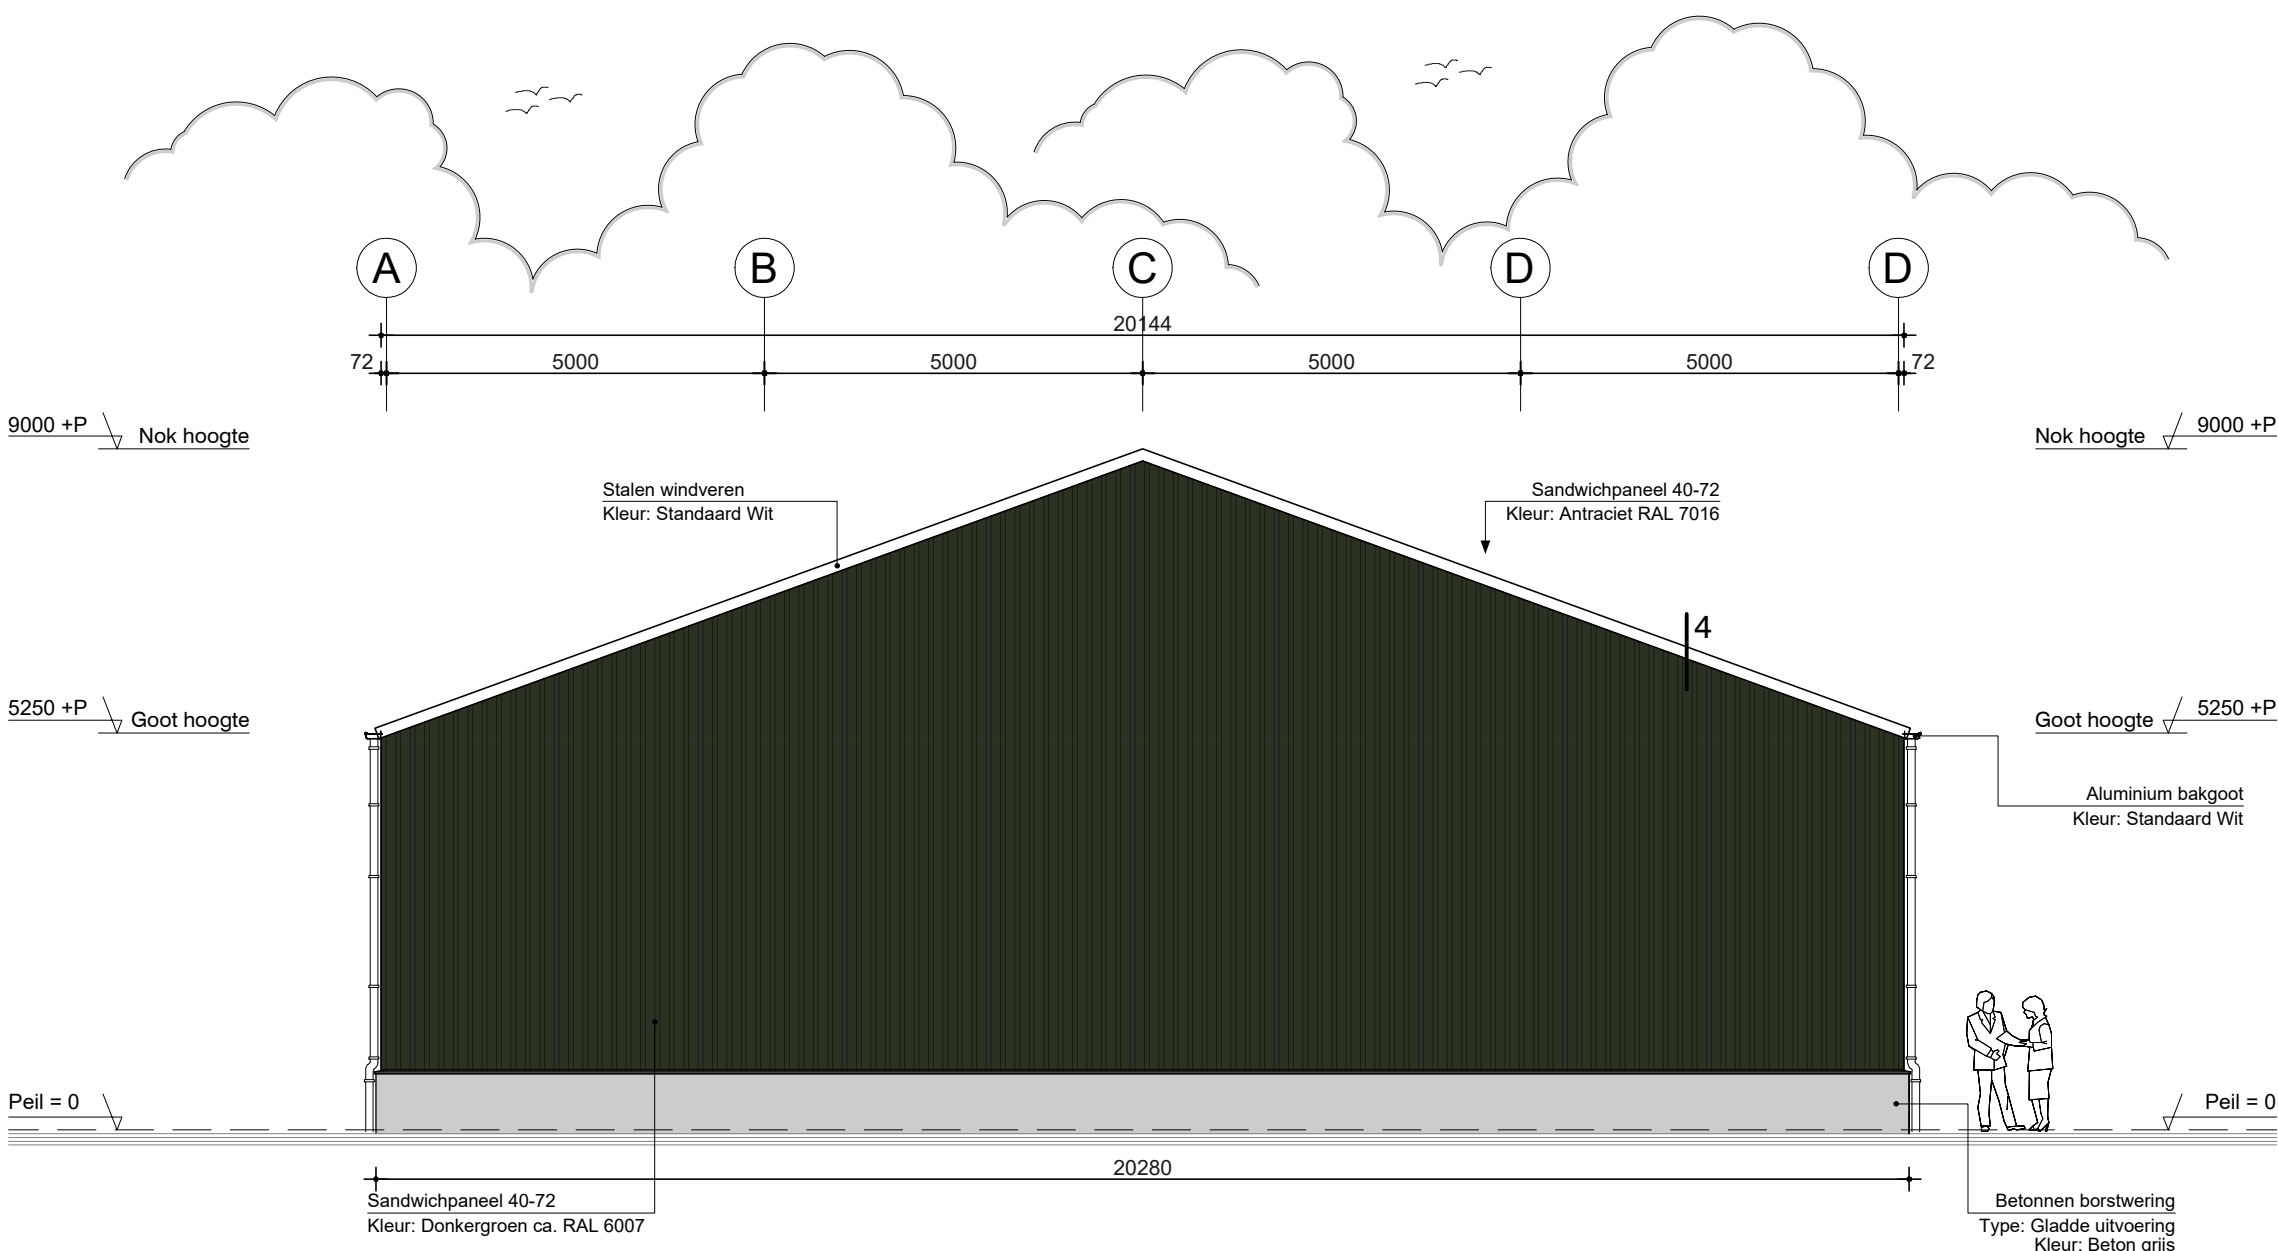


Linker zijgevel AS-1

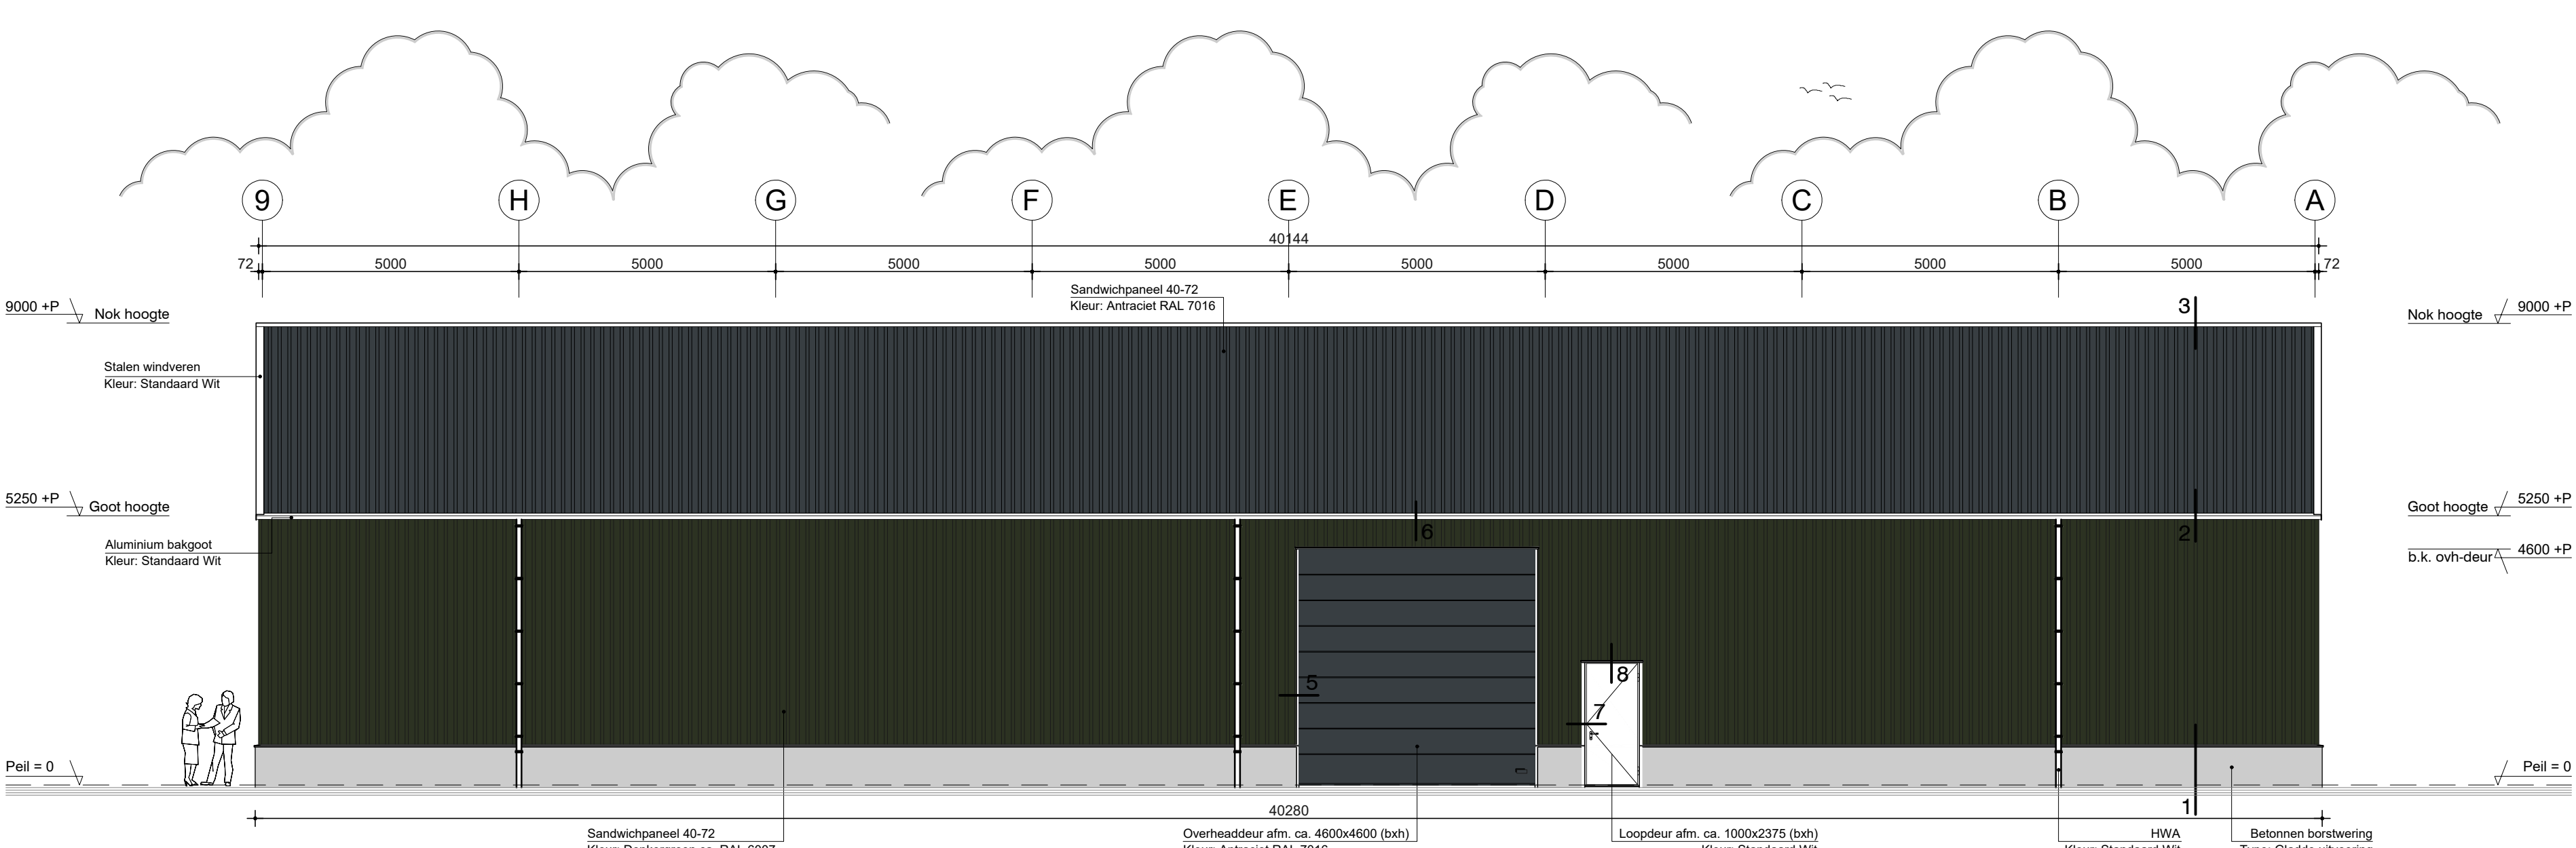

Achtergevel AS-D

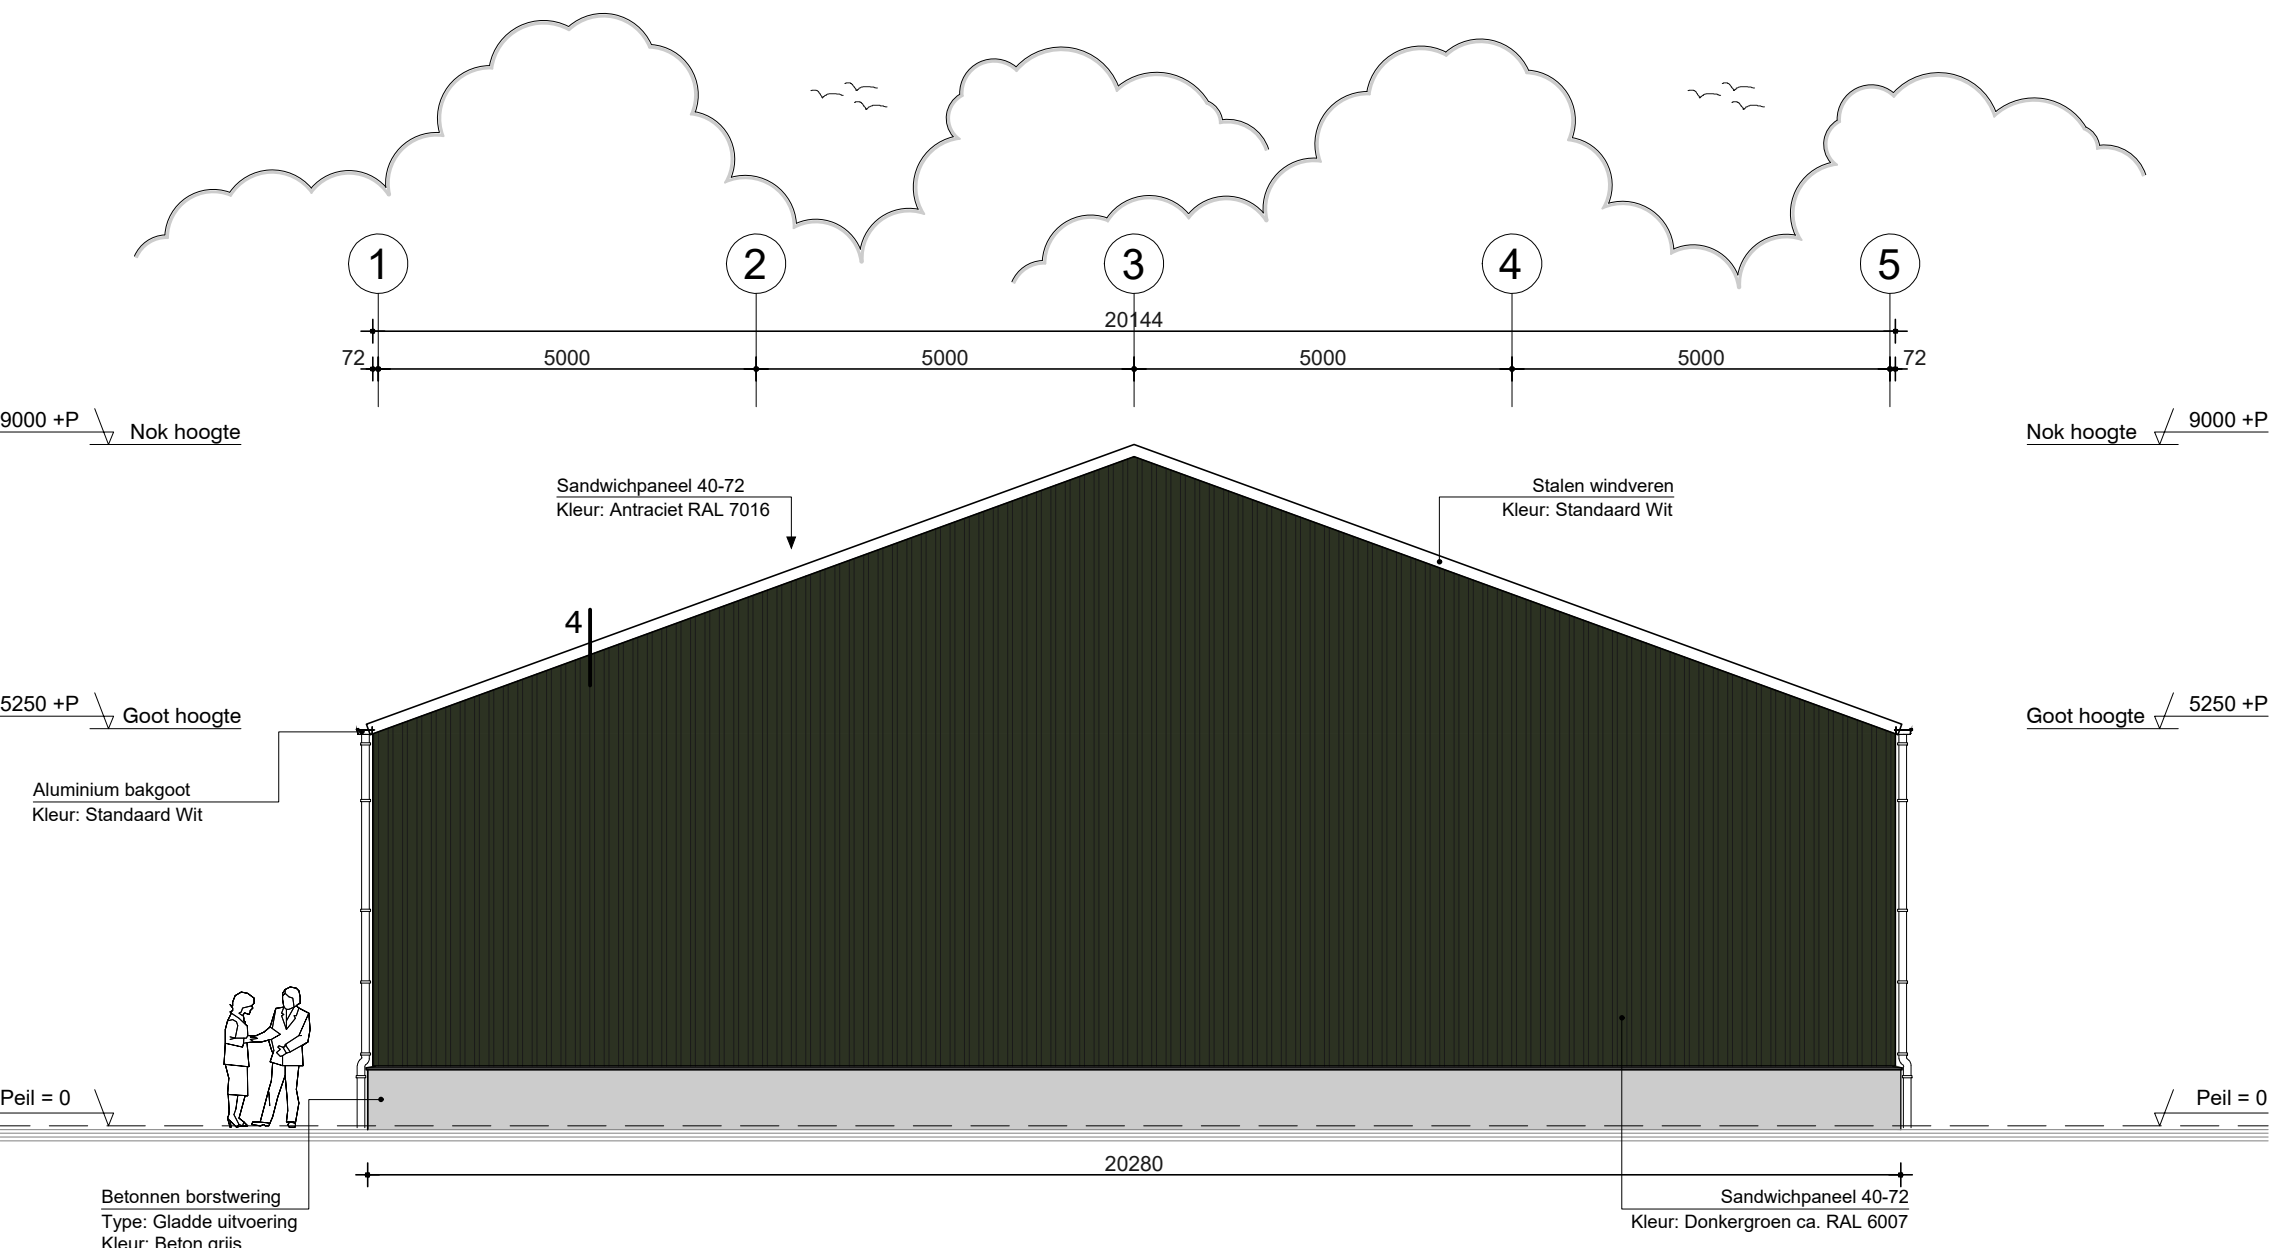

Rechter zijgevel AS-9

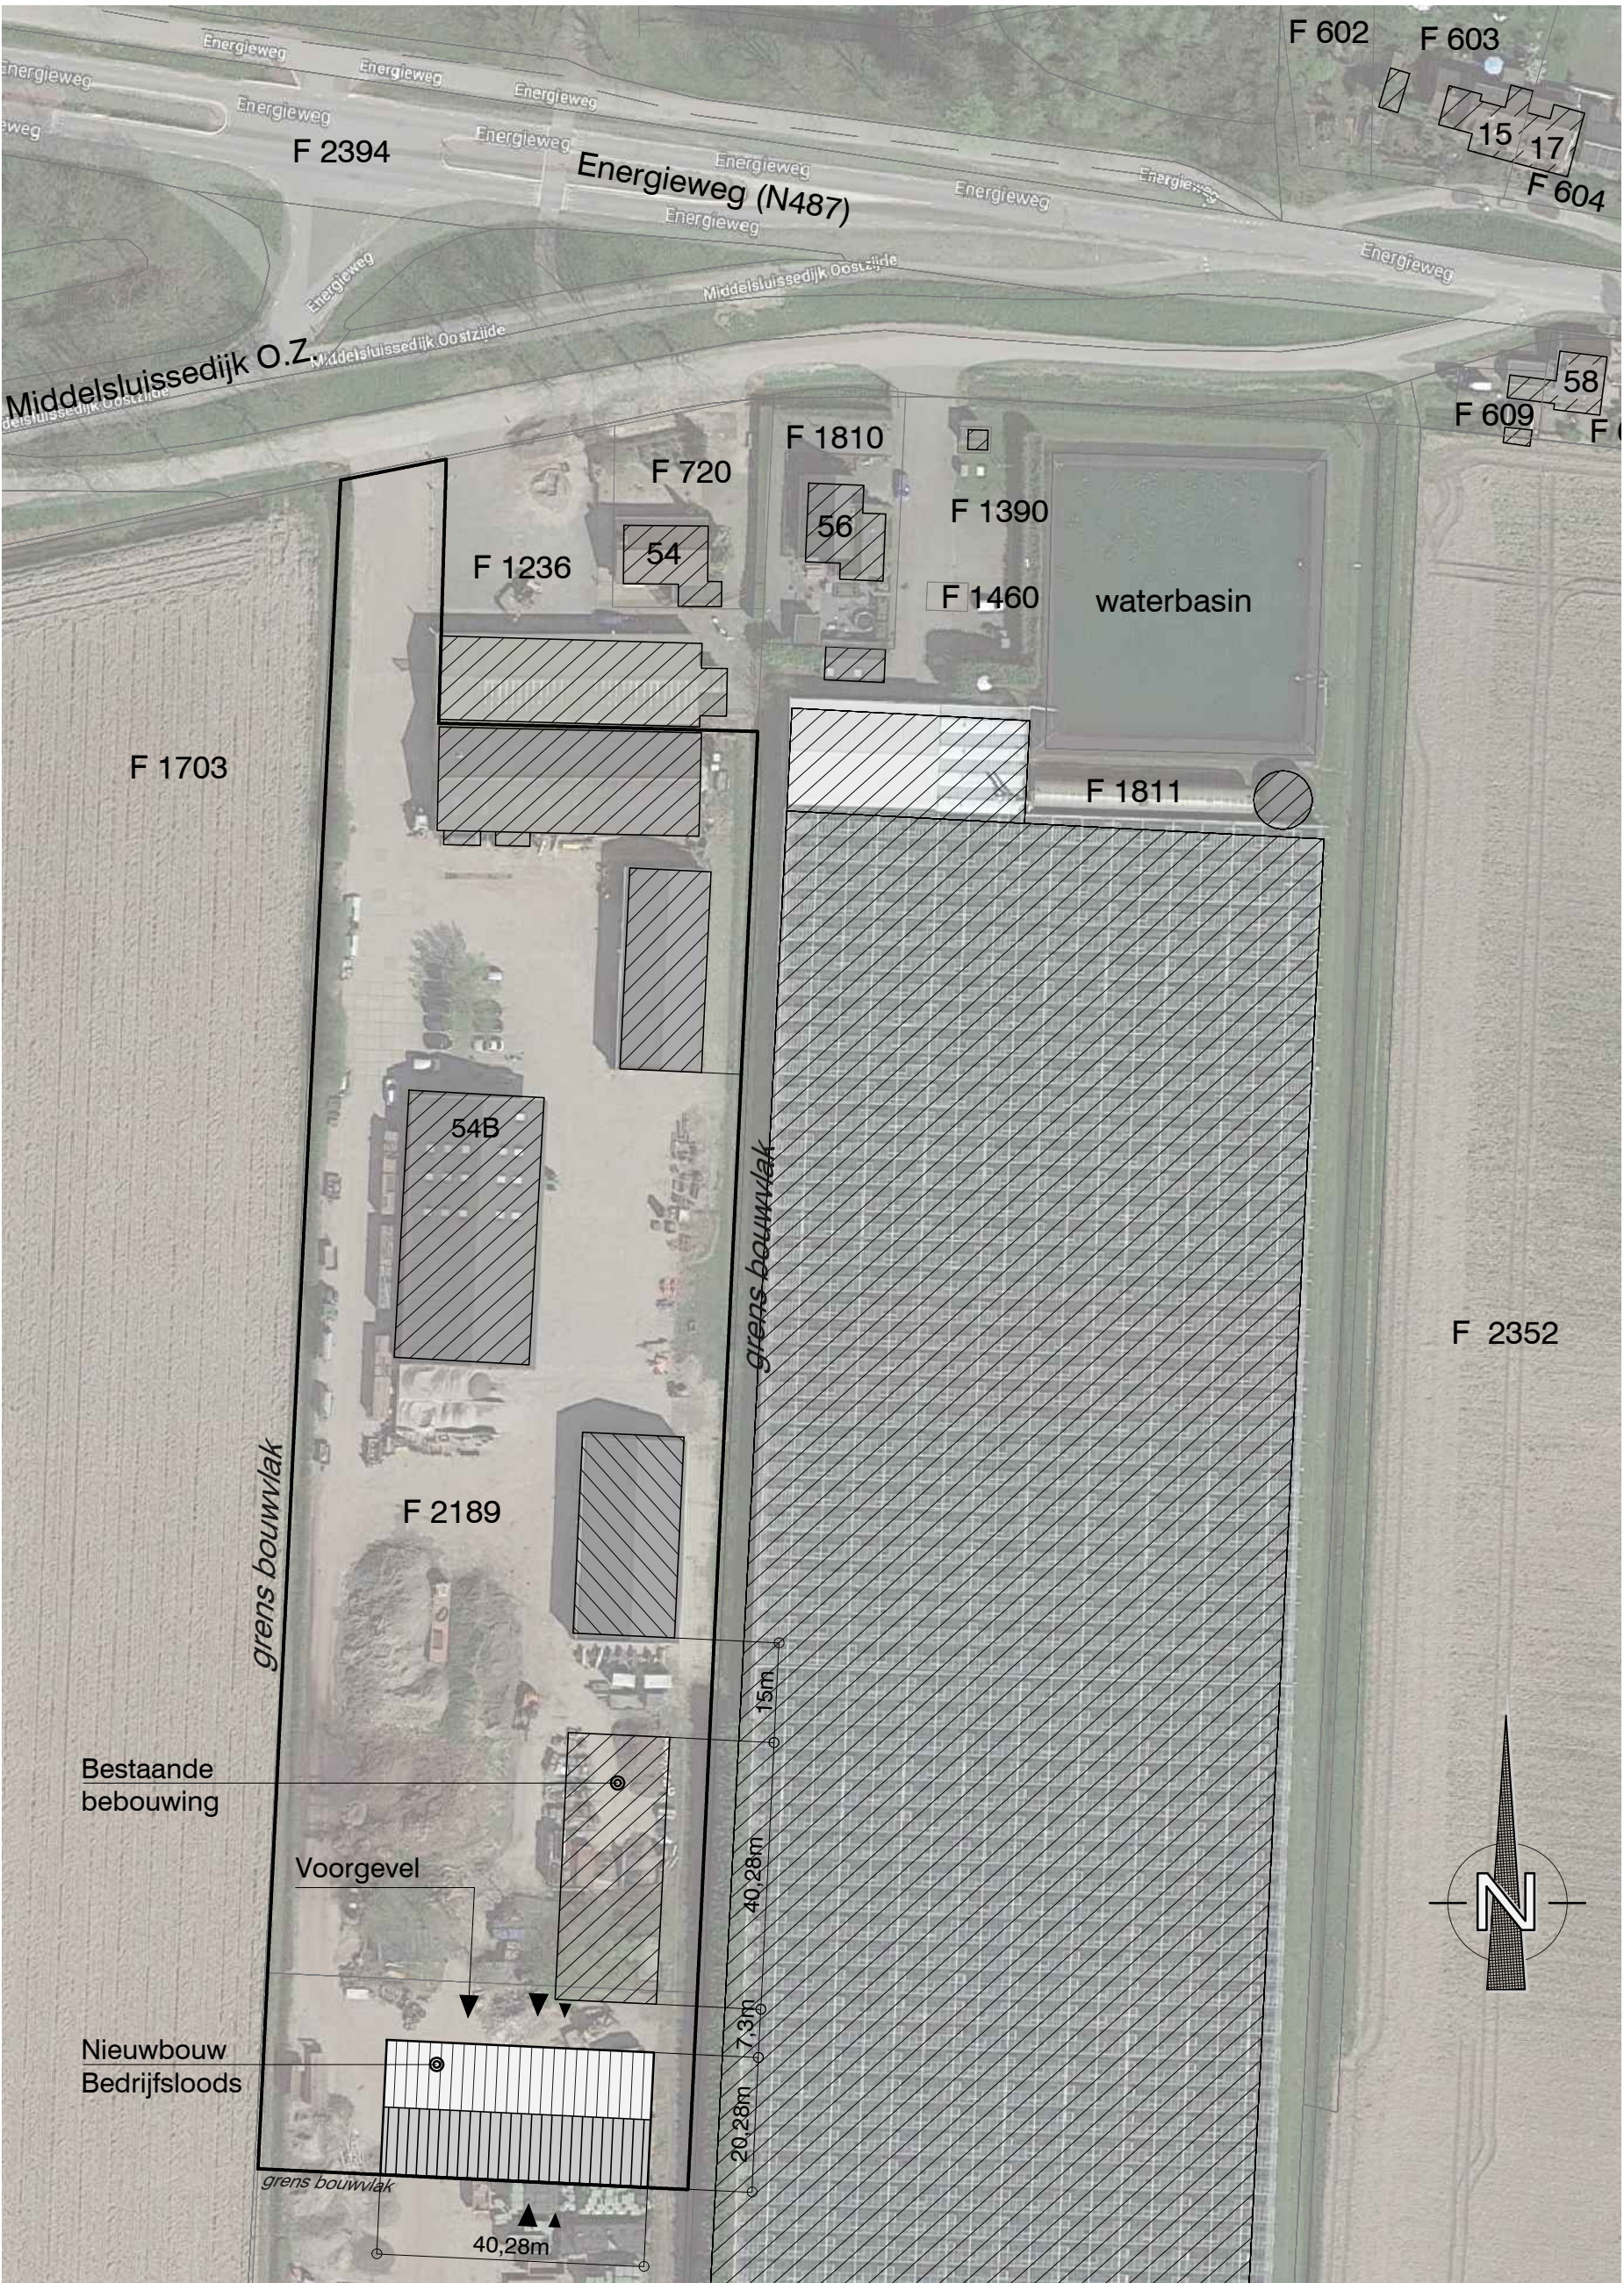

Situatie schaal 1:1000
Gemeente Hoeksche Waard
Sectie: F Nr.: 2189

Kadastrale Situatie:
* Actualiteit kadastrale kaartgegevens en administratie volgens opgave Kadaster, aan deze gegevens kunnen geen rechten worden ontleend.

Uiterlijk van het bouwwerk:
Onderdeel - Materiaal - Kleur:
Dakbedekking - Sandwichpaneel 40-72 - Antraciet RAL 7016
Gevelbekleding - Sandwichpaneel 40-72 - Donkergroen ca. RAL 6007
Borstwering - Betonpaneel - Beton grijs
Overheaddeur - Staal geïsoleerd - Antraciet RAL 7016
Loopdeuren - Staal - Standaard Wit
Goten / HWA - Aluminium / PVC - Standaard Wit

Ontwerp constructie - maatvoering:
* Niet van tekening meten, alle maten dienen in het werk te worden gecontroleerd.
* Deze tekeningen hebben de status "OMGEVINGSVERGUNNING" fase "BOUWEN".
* Staal-, beton-, en houtconstructies conform opgave constructeur.
* Alle overige constructies conform opgave constructeur.
* De constructieve berekeningen kunnen van invloed zijn op de maatvoering en de detaillering.
* Noodoverstorten: plaats en hoeveelheid conform opgave installateur.
* Riolering en capaciteit conform opgave installateur.
* Hemelwater afvoeren en capaciteit volgens richtlijnen NEN 3215.

Project		Nieuwbouw Bedrijfsloods	
Opdrachtgever		L. Kats Agroservice Middelsluissedijk O.Z. 54b 3281 LD Numansdorp	
Bouwlocatie		Middelsluissedijk O.Z. 54b 3281 LD Numansdorp	Kadastraal Gemeente Cromstrijen Sectie: F Nr.: 2189

GEVELAANZICHTEN en SITUATIE			
Rev.	Datum	Omschrijving wijziging	
A	16-03-22	Aanvraag omgevingsvergunning	
Schaal	1:100/1000	Datum	25-01-2022
Formaat	1050 x 594	Tekenaar	Diederik Pouwelse
		Projectleider	
		Werkvoorbereider	

Fase			
Omgevingsvergunning			
Status	DEFINITIEF	Werknr.	7410.001
		Bladnr.	DO.01
		Wijz.	A

De Weel 13
4306 NV Nieuwerkerk
0111 - 64 13 33
0111 - 64 33 35
www.hansestaalbouw.nl
info@hansestaalbouw.nl