



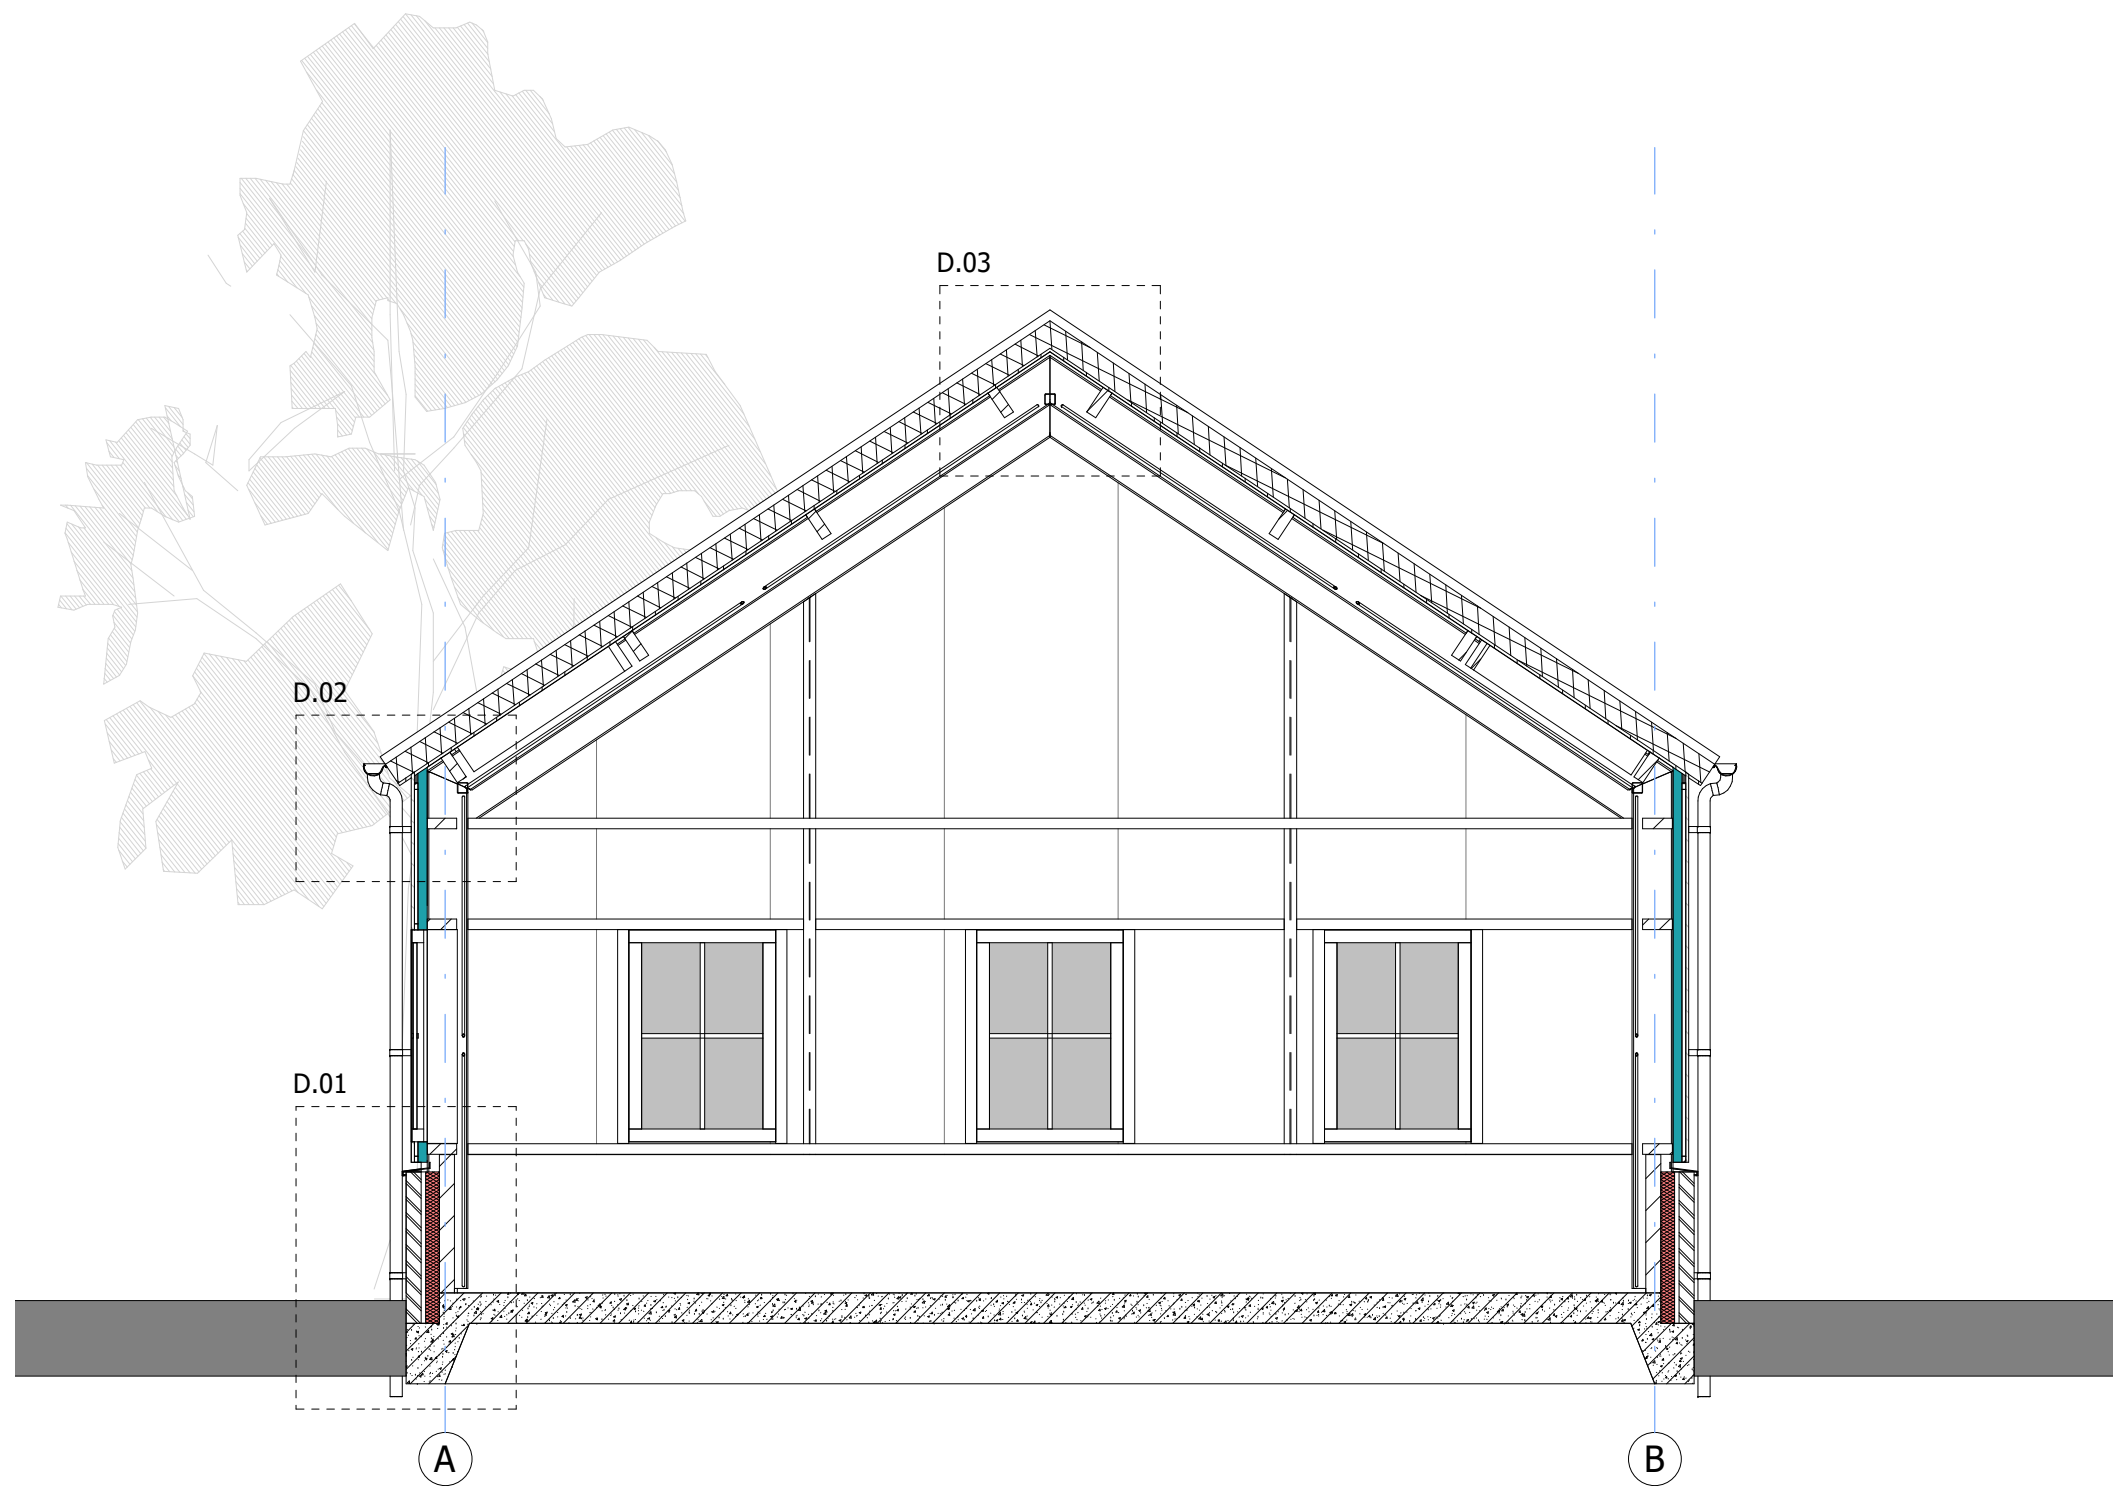

Principedetailering

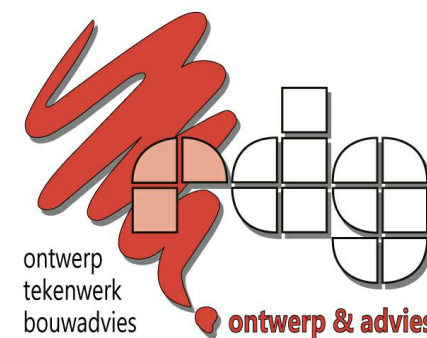

RDG ontwerp & advies

Tjalk 17c 2411 NZ Bodegraven

tel: 0172 611878
info@rdgontwerp.nl www.rdgontwerp.nl

Schuur
Oud Heinenoordseweg 8a
Heinenoord

Piet Groeneweg
Oud Heinenoordseweg 8a
Heinenoord

dossier: **1017**

tekening: **B-03**

schaal: 1:5

formaat: A3

datum: 09-07-2021

laatste wijz.:

1000 ▼

Kunststof kozijn met HR++ glas

Stelkozijn multiplex 22 mm

800 ▼

Aluminium waterslag

Open stootvoeg
t.b.v. ventilatie

IPE 270

Gevelopbouw RC 4,5 m2K/W:

- Metselwerk rood/roze gemeleerd conform woning 100 mm
- Luchtspouw 30 mm
- Isolatie 90 mm PIR
- Kalkzandsteen 100 mm
- IPE 270

Open stootvoeg
t.b.v. ventilatie

DPC folie

-50 ▼

Open stootvoeg
t.b.v. ontwatering

▼ Peil = 0

200

Constructie conform
constructeur

400

260
100 30 90 100

D.01

1 : 5

Dakopbouw RC 4,7 m2K/W:

- Dakpan keramische OVH antraciet
- Panlatten 22x41 mm
- Tengels 10x32 mm
- Geïsoleerde dakplaat
- IPE 270

3500

Zinken mastgoot

Gevelopbouw:

- Zweeds rabat
- Regelwerk gewolmaniseerd
- Sandwichpaneel 60 mm
- IPE 270

22 25 60 270


IPE 270

70*70*3

Volschuimen + zetwerk afwerking

D.02

1 : 5

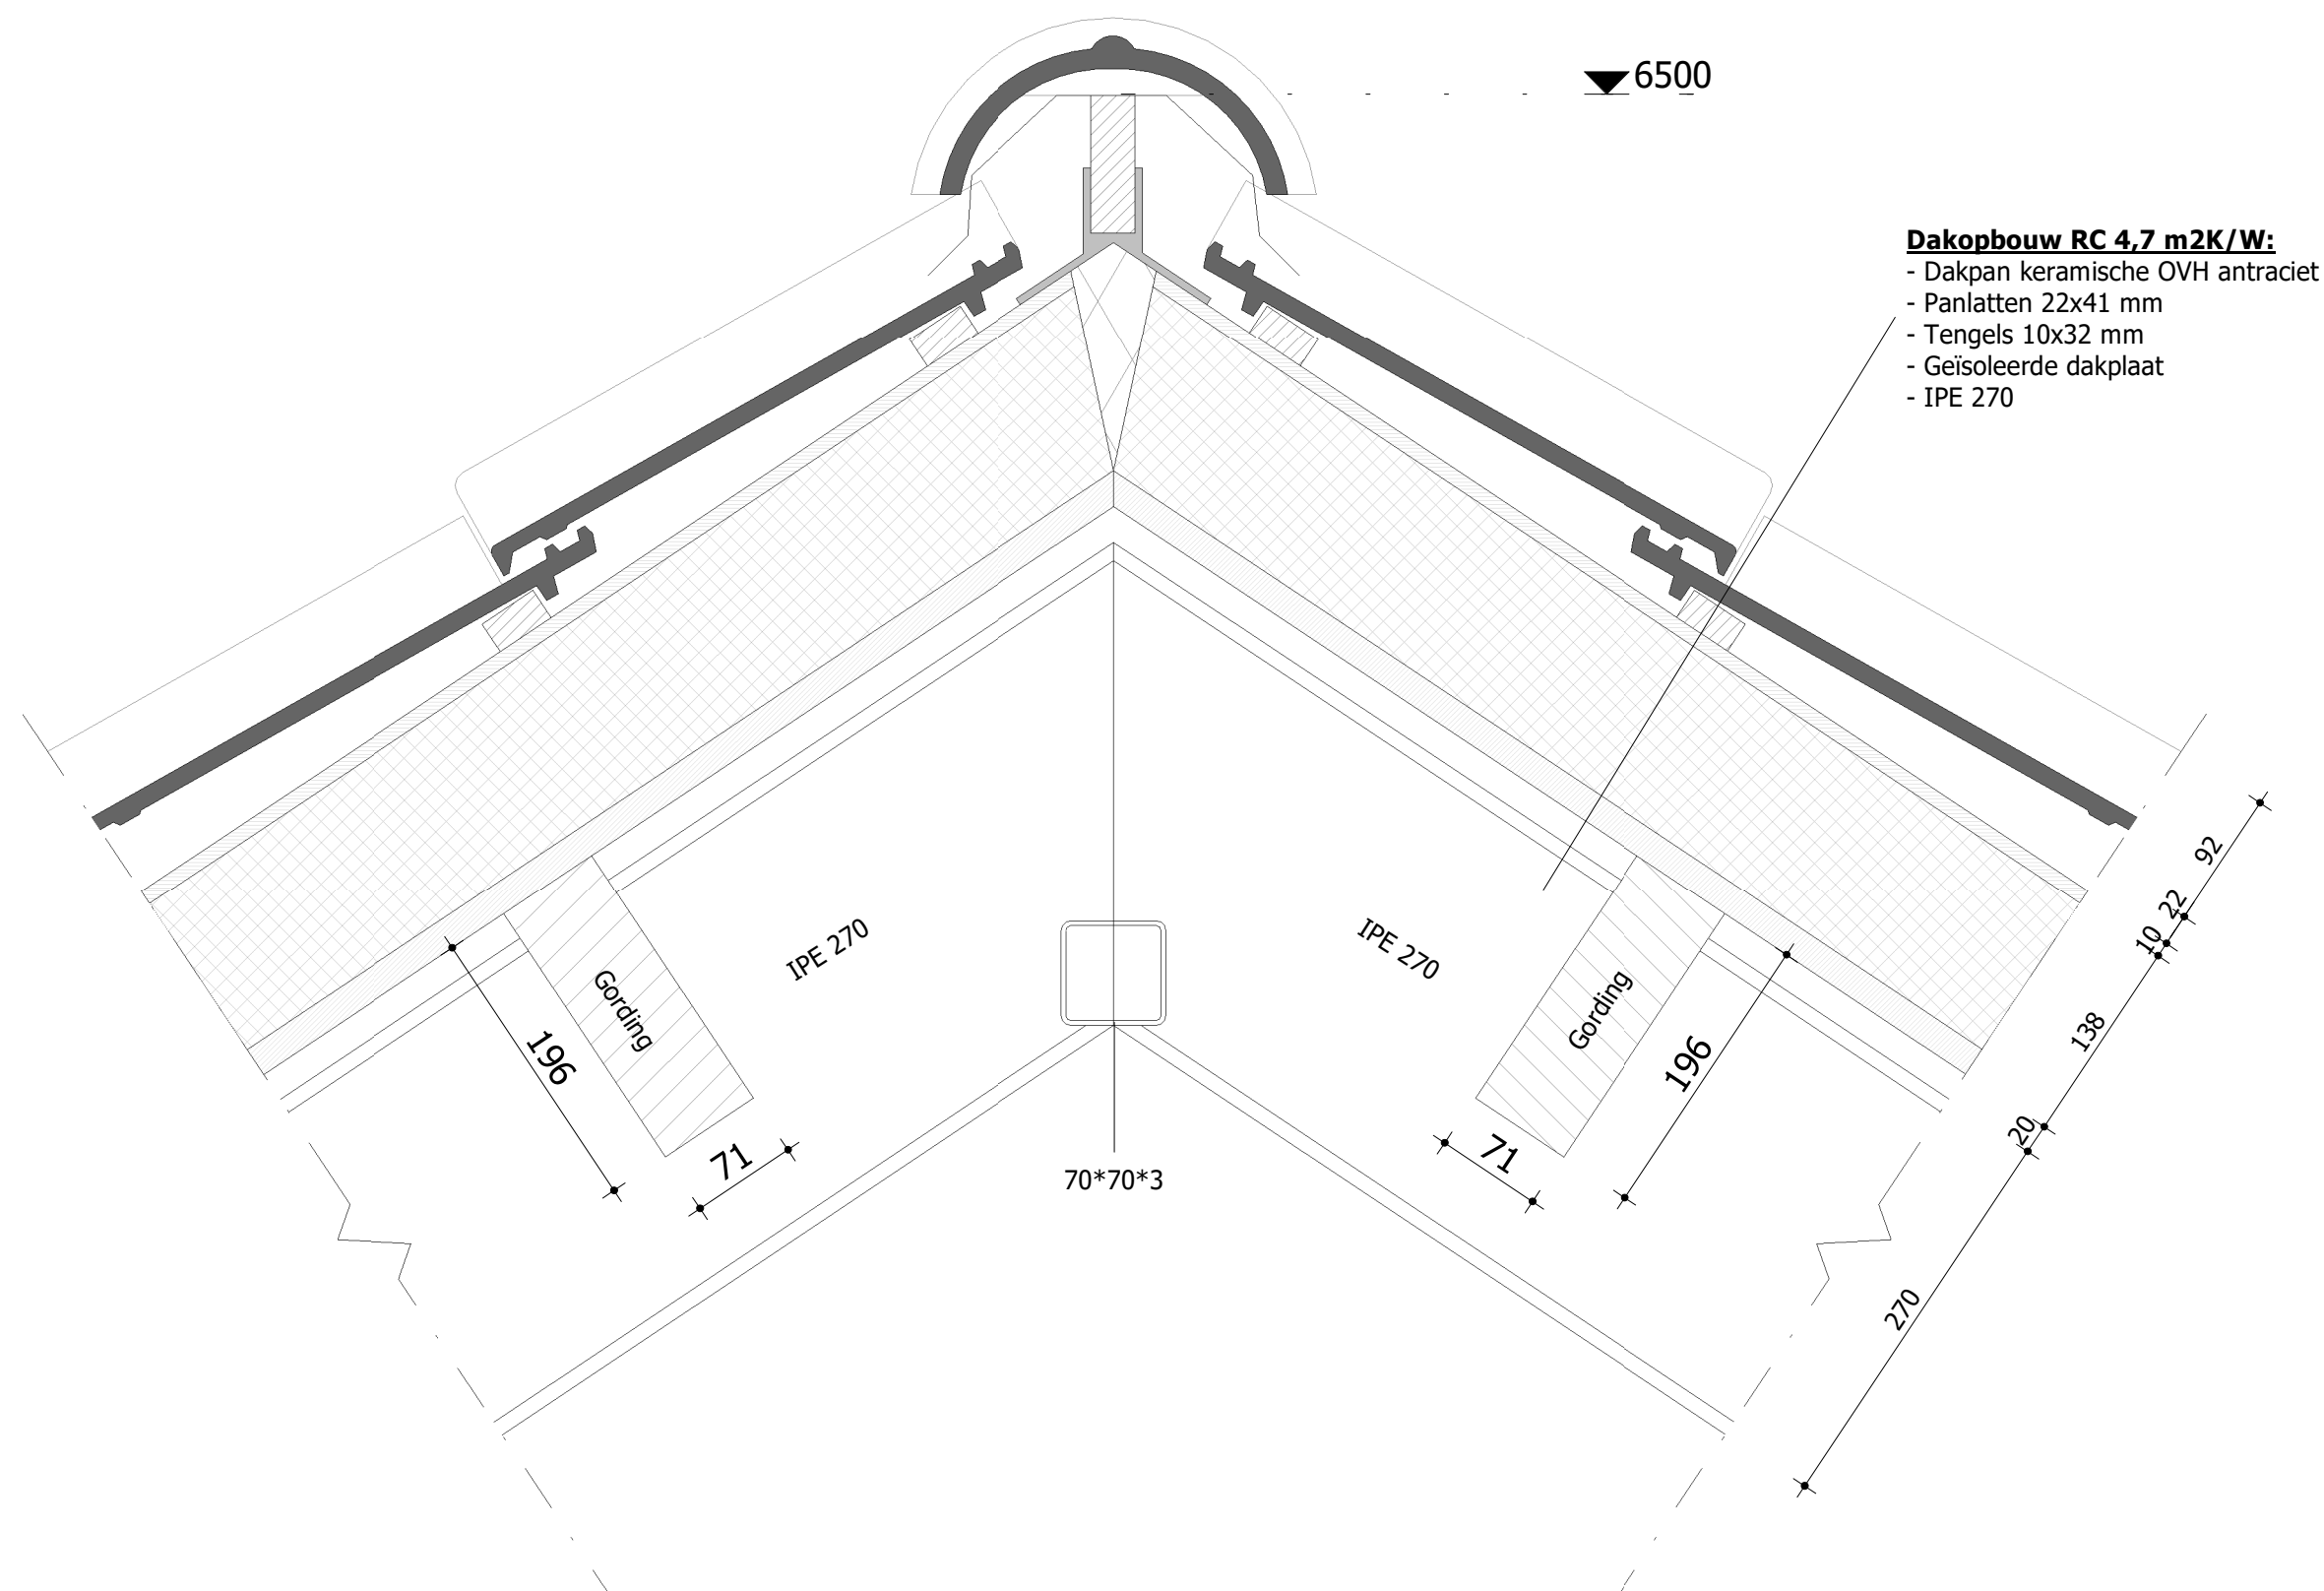

D.03

1 : 5