

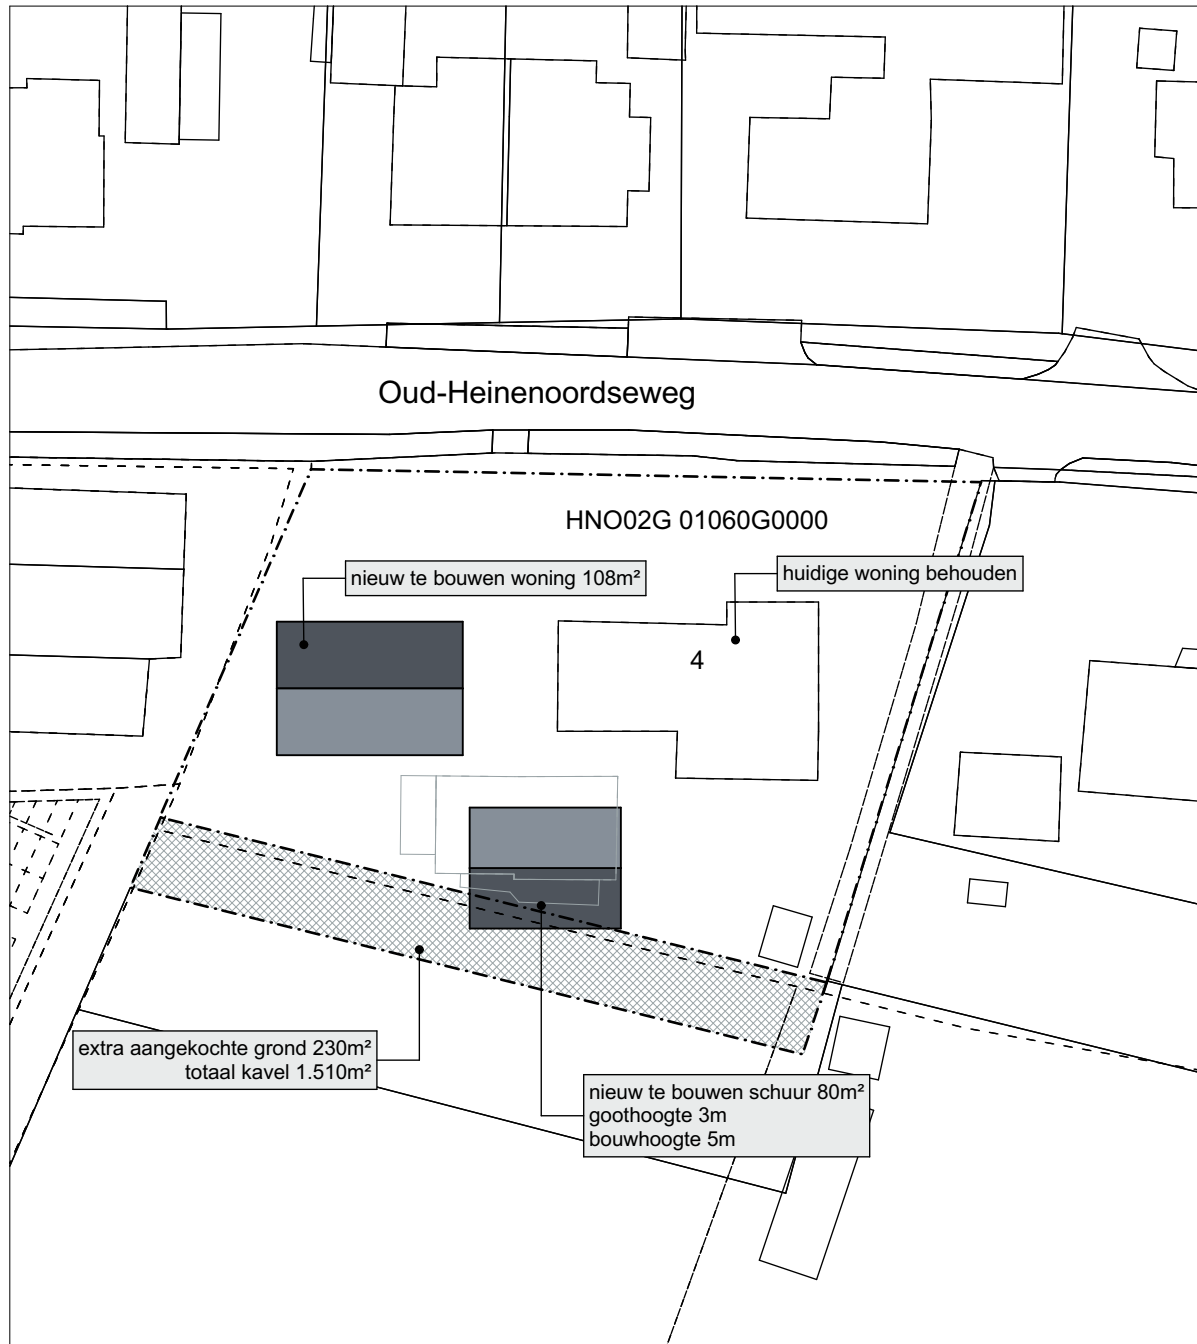


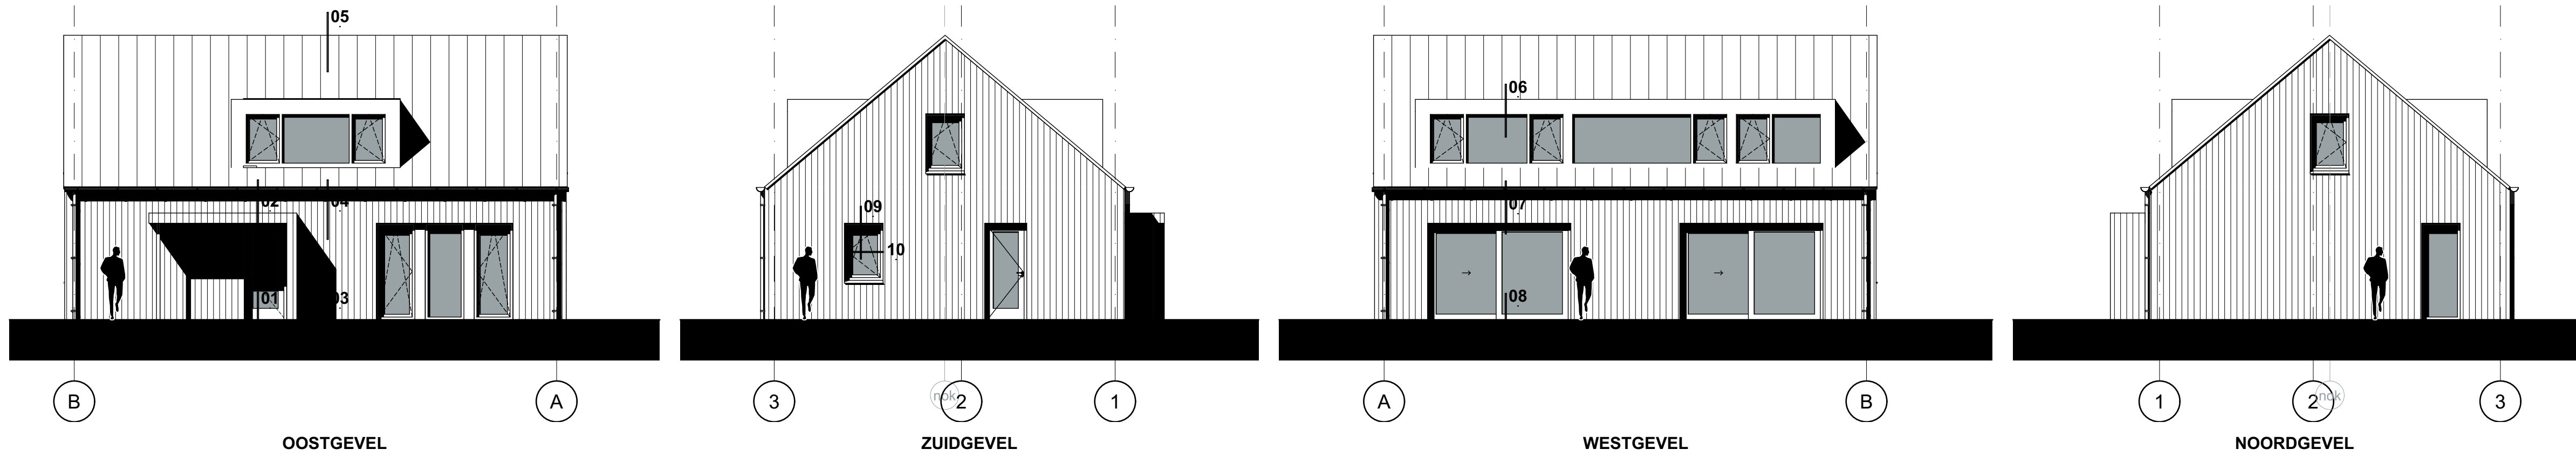

SITUATIE 1:500

Oud Heinoordseweg 4
3274 KD Heinoord
Sectie: G, nummer: 1060
Kadastrale gemeente: Heinoord

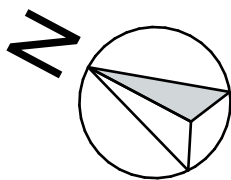

LEGENDA DIVERSE

- (bodem) warmtepomp
- mechanische (wtw) ventilatie
- mechanische ventilatie in- afzuigpunt
- rookmelder
- stl.r./mv standleiding riool / mechanische ventilatie
- hwa standleiding hwa

LEGENDA WANDEN

- Wand 1 | binnenstucwerk
120mm porotherm
171mm isolatie (Isobouw Slimfort)
rachels
houten verticale delen
- Wand 2 | porotherm 100/120/200mm

ISOLATIEVOORZIENINGEN

Spouwmuur	Rc >= 4.70	m²K/W
Hellend dak	Rc >= 6.30	m²K/W
Begane grond vloer	Rc >= 4.00	m²K/W
U-waarde aluminium kozijnen	1.55	W/m²K

Definitieve Rc waarden volgens BENG berekening.

RENVOOI MATERIAAL EN KLEUR

Gevel	Houten verticale delen	blank
Gevel accenten	Houten verticale delen	blank
Kozijnen	Aluminium	antraciet
Deuren en ramen	Aluminium	antraciet
Dakcapellen	Aluminium	antraciet
Hellend dak	Aluminium	antraciet

DEUREN EN RAMEN

Alle binnendeuren en de entreedeur uitvoeren in 930mm breed en 2315mm hoog. Vrije doorgang > 850x2300mm. Meterkastdeur uitgezondert.

De deuren en ramen en daarmee gelijk te stellen onderdelen van de buitengevel van de woning(en) die volgens NEN 5087 bereikbaar zijn voor inbraak, dienen te voldoen aan inbraakwerendheidsklasse II conform NEN 5087 en Woonkeur basispakket

TRAPPEN EN VLOERAFSCHEIDINGEN

Trap vanuit entree naar verdieping
Breedte: 1000mm
Optrede: 181mm
Aantrede: 219mm
Trap voorzien van leuning op 900mm boven tredevlak

VENTILATIEVOORZIENINGEN

Toegestap ventilatiesysteem: mechanische toevoer en mechanische afvoer. (systeem D volgens NEN 1087).

Via overstroombvoorzieningen (speelt onder de deur / deurroosters) wordt de lucht naar de ruimten gezogen.
De verse lucht wordt aangevoerd via ventielen in wand/plafond.

INSTALLATIES

Elektra installatie conform NEN 1010 en Woonkeur basispakket
Aansluitpunten gas: -
Aansluitpunten water: aangegeven sanitaire toestellen en warmtepomp

