
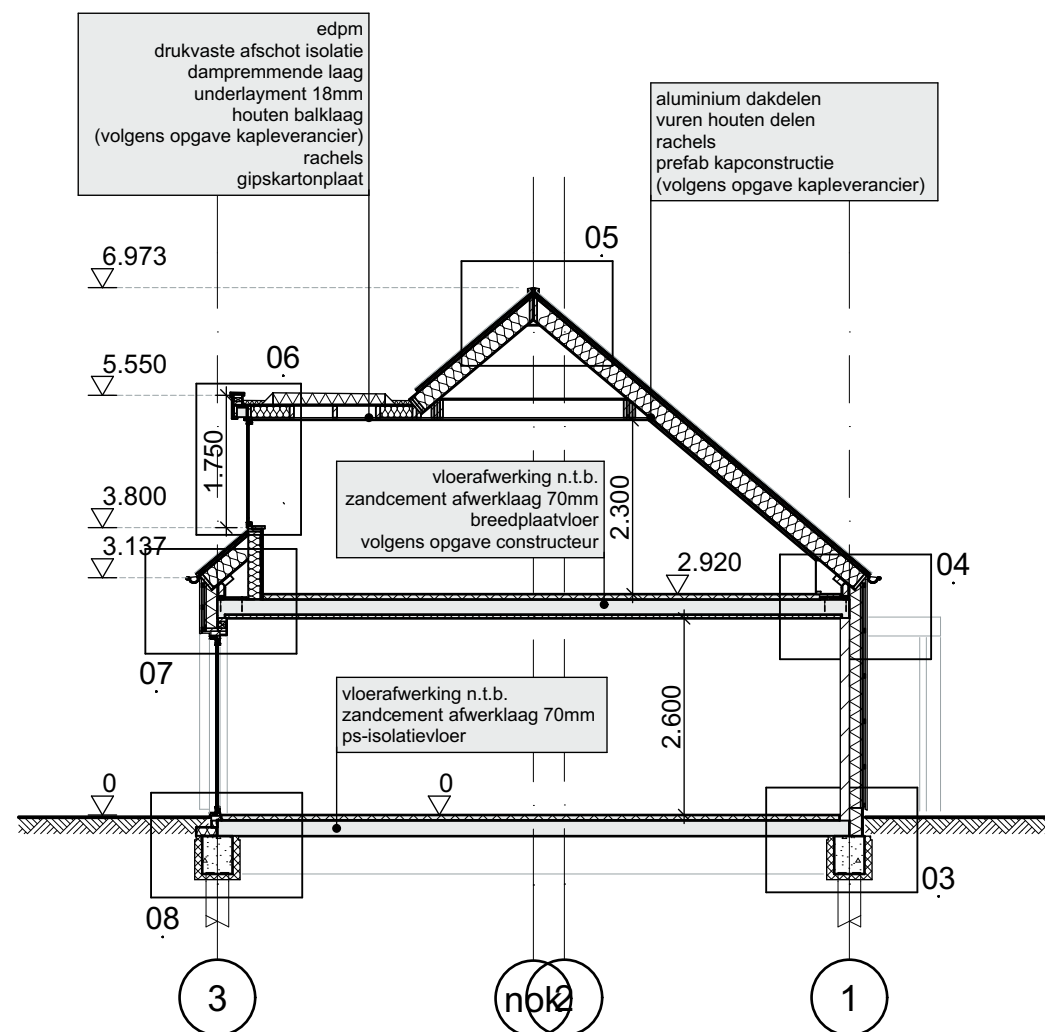


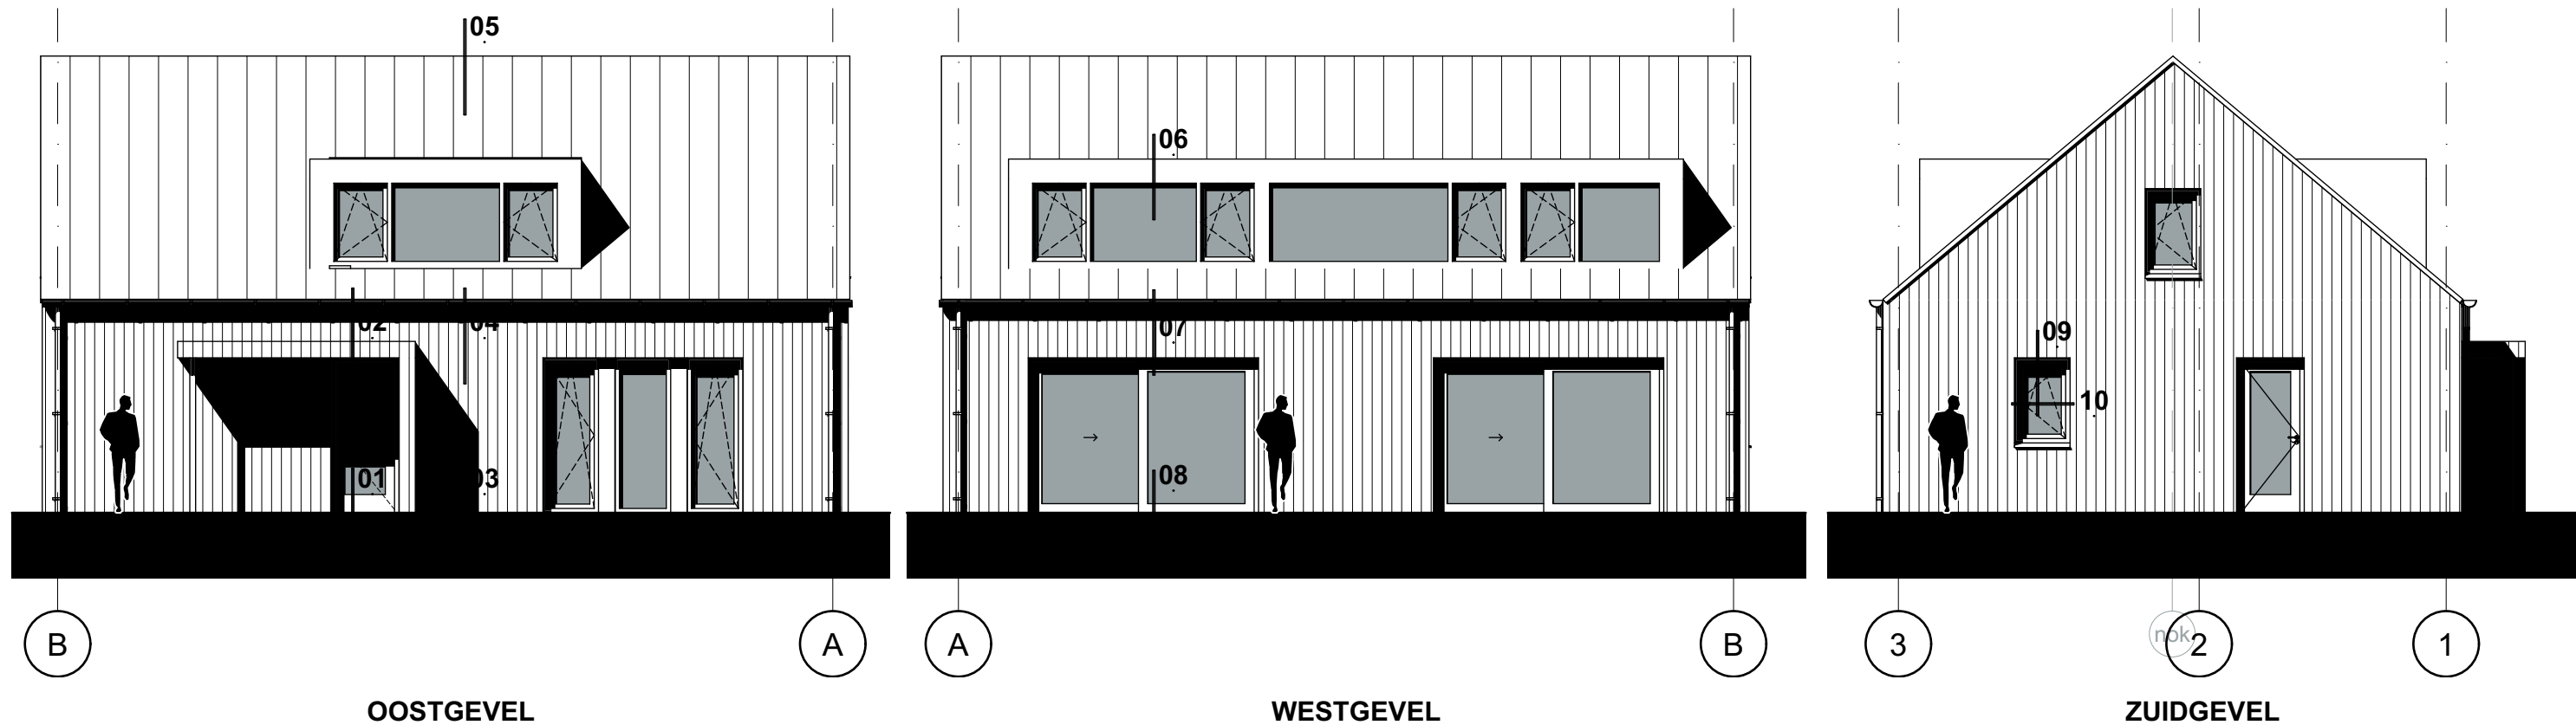

Projectnummer	202	Tekening	BA-03
Project		Omschrijving	Bouwaanvraagtekening, principe details
Opdrachtgever		Schaal	1:5
		Datum	19-12-2023
		Gewijzigd	(A) (B) (C) (D) (E) (F) (G) (H)

DIV

ARCHI TECTEN


van Hogendorpstraat 25


3281 SW Numansdorp

06 44137382

www.divarchitecten.nl

info@divarchitecten.nl

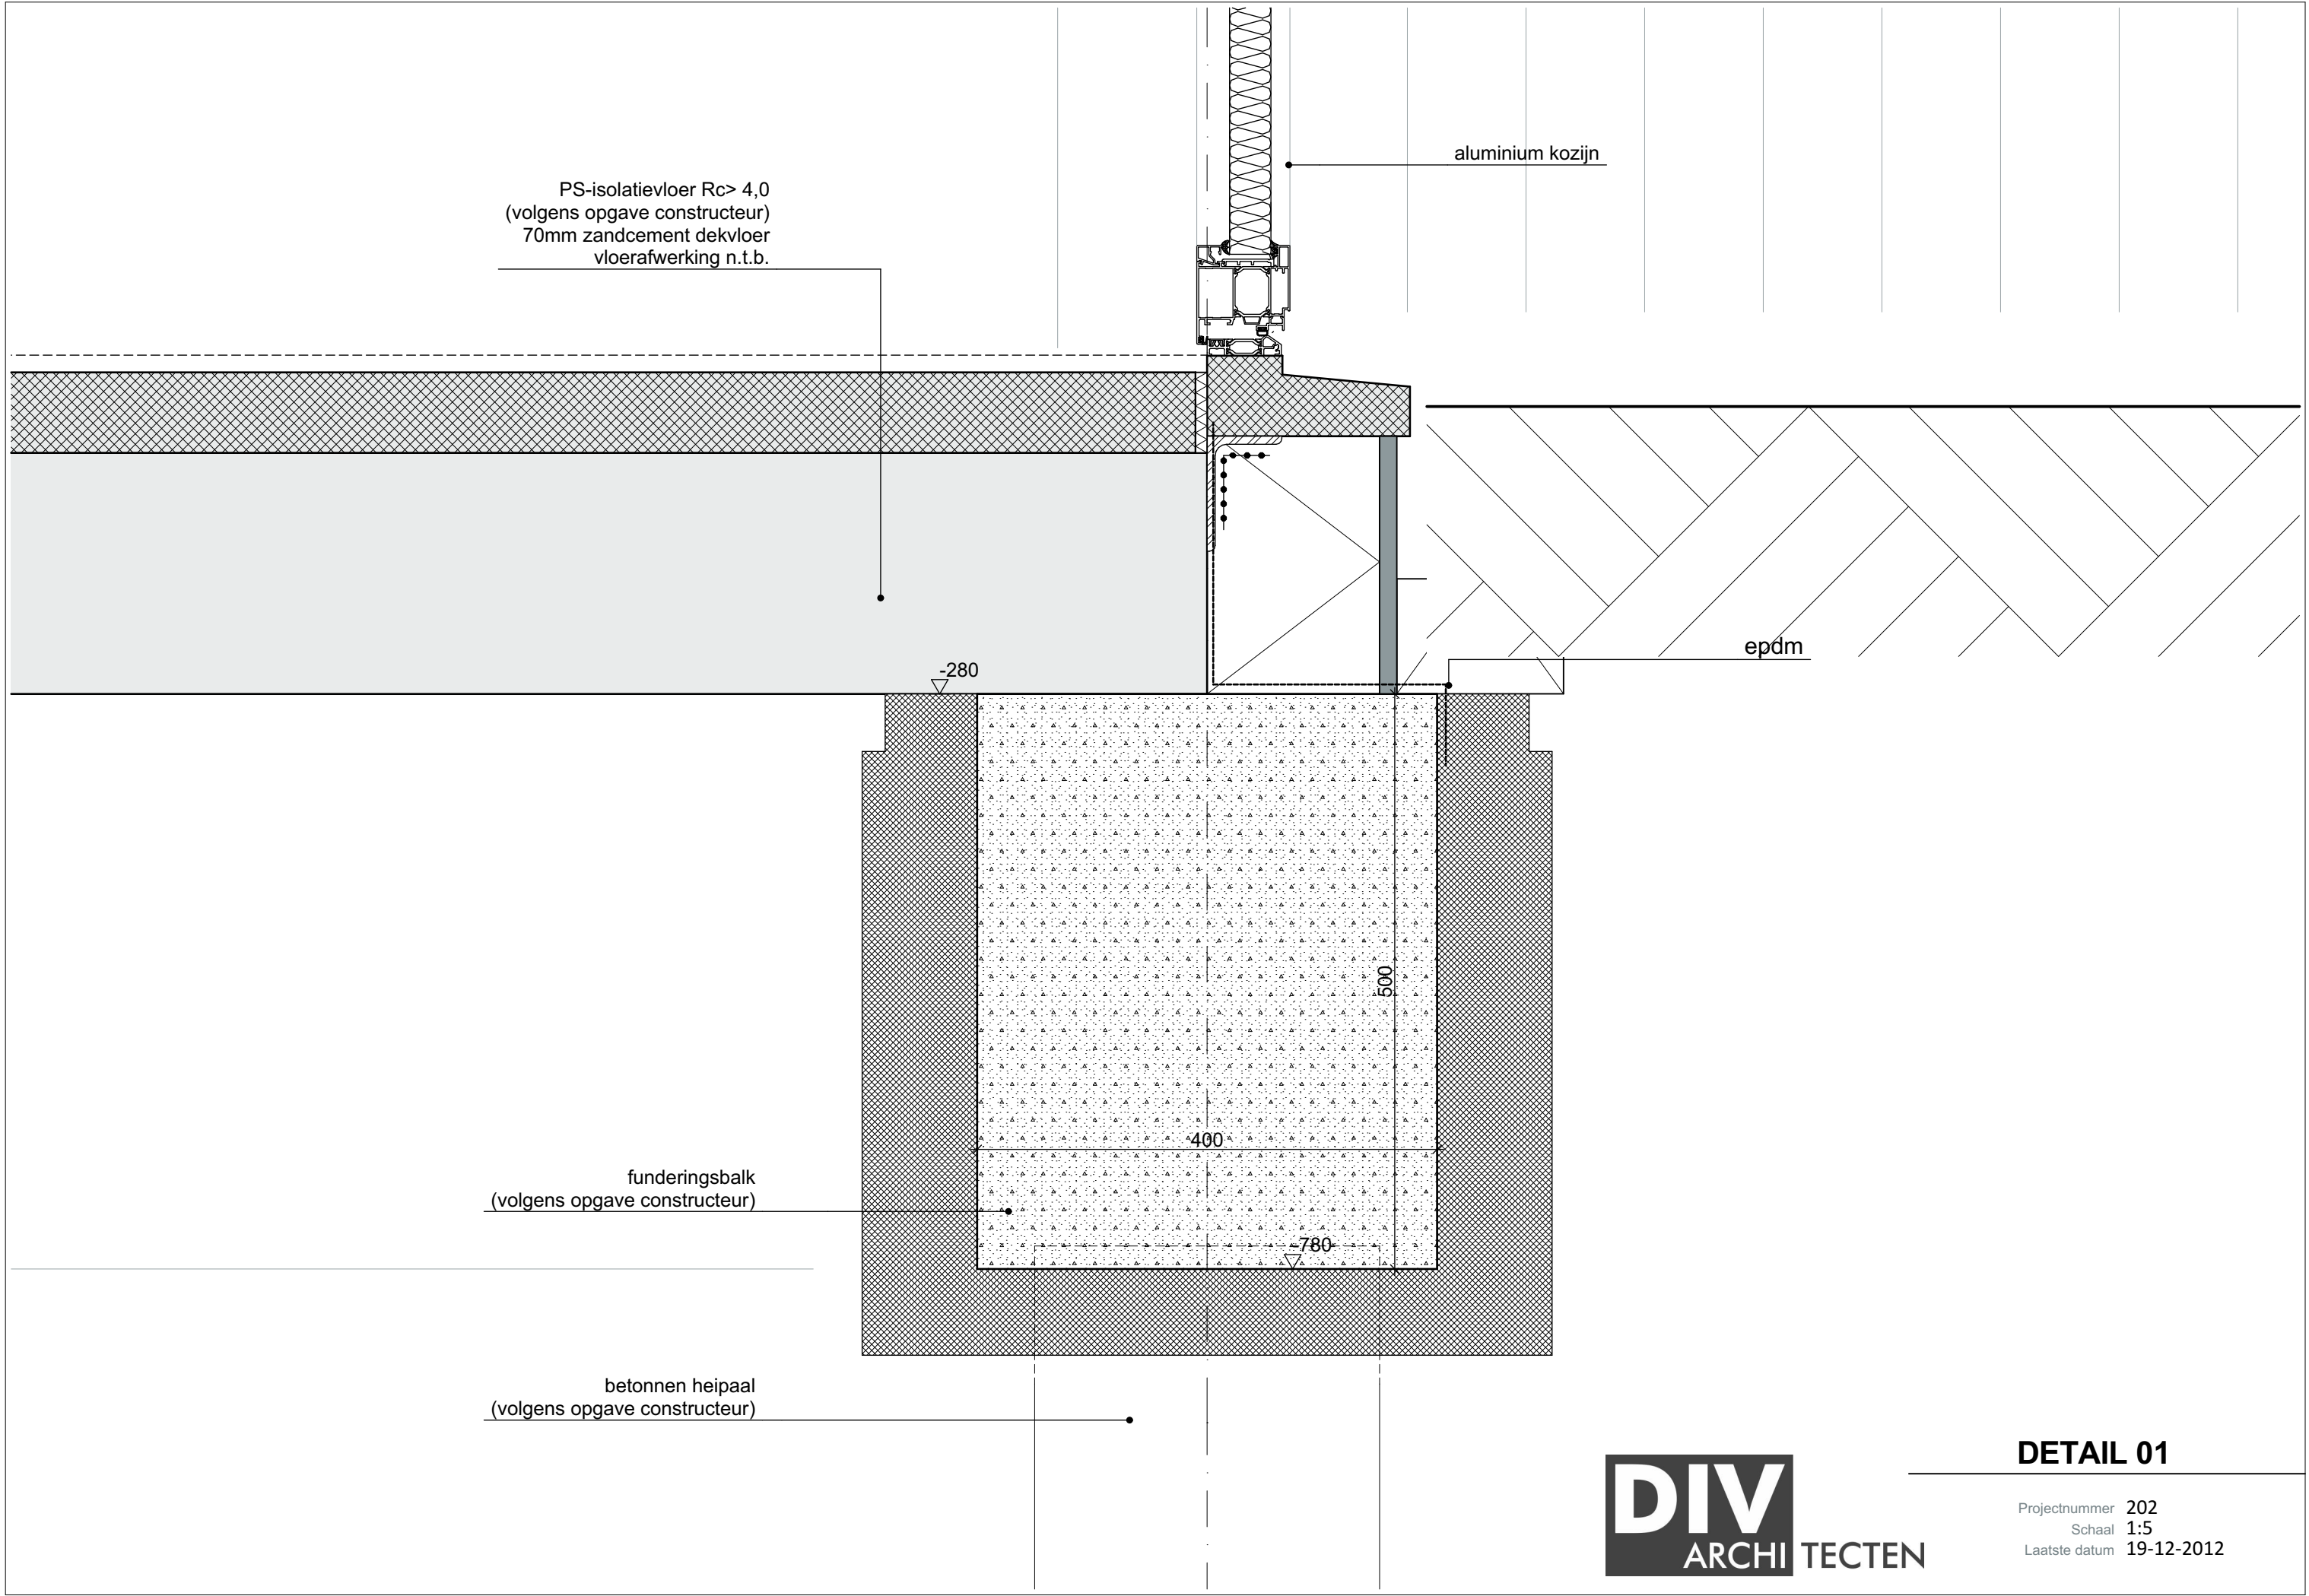

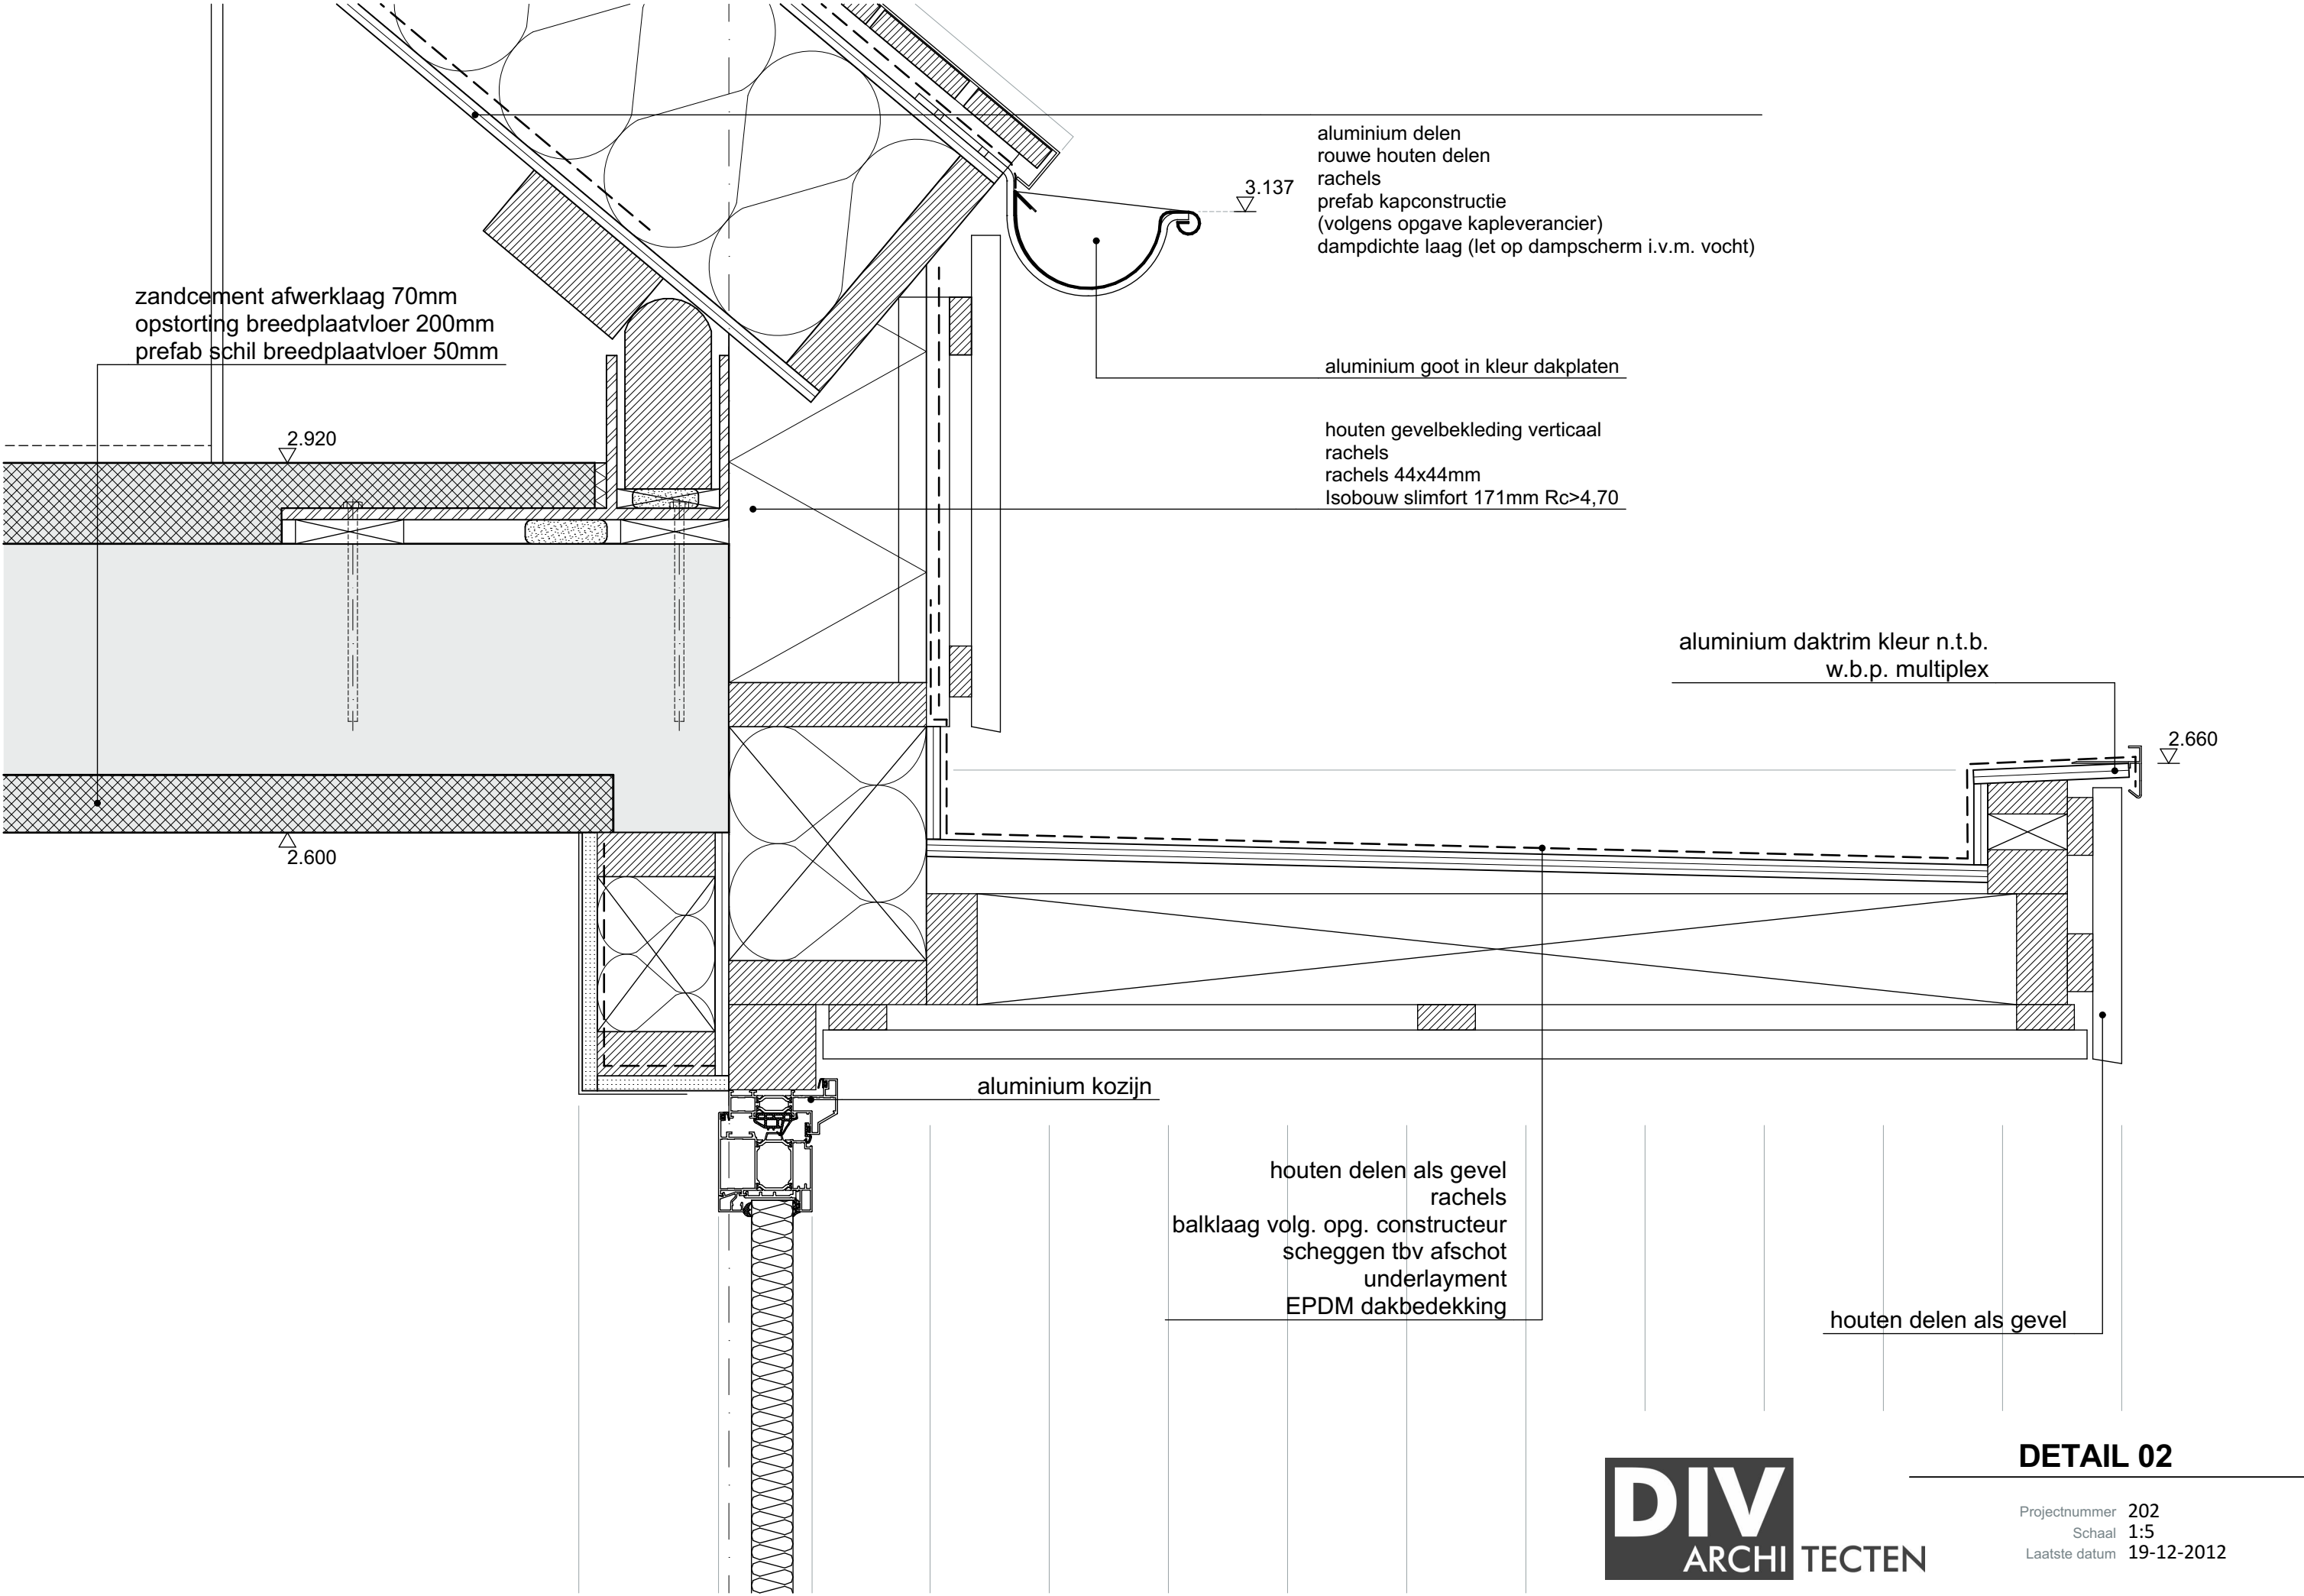

zandcement afwerklaag 70mm
opstorting breedplaatvloer 200mm
prefab schil breedplaatvloer 50mm

aluminium delen
rouwe houten delen
rachels
prefab kapconstructie
(volgens opgave kapleverancier)
dampdichte laag (let op dampscherm i.v.m. vocht)

aluminium goot in kleur dakplaten

houten gevelbekleding verticaal
rachels
rachels 44x44mm
Isobouw slimfort 171mm Rc>4,70

aluminium daktrim kleur n.t.b.
w.b.p. multiplex

aluminium kozijn

houten delen als gevel
rachels
balklaag volg. opg. constructeur
scheggen tbv afschot
underlayment
EPDM dakbedekking

houten delen als gevel

DETAIL 02

PS-isolatievloer Rc> 4,0
(volgens opgave constructeur)
70mm zandcement dekvloer
vloerafwerking n.t.b.


houten gevelbekleding verticaal
rachels
rachels 44x44mm
Isobouw slimfort 171mm Rc>4,70
porotherm binnenblad
stucwerk


Styrorock geïsoleerde kantplank antraciet

pvc folie

funderingsbalk
(volgens opgave constructeur)

betonnen heipaal
(volgens opgave constructeur)

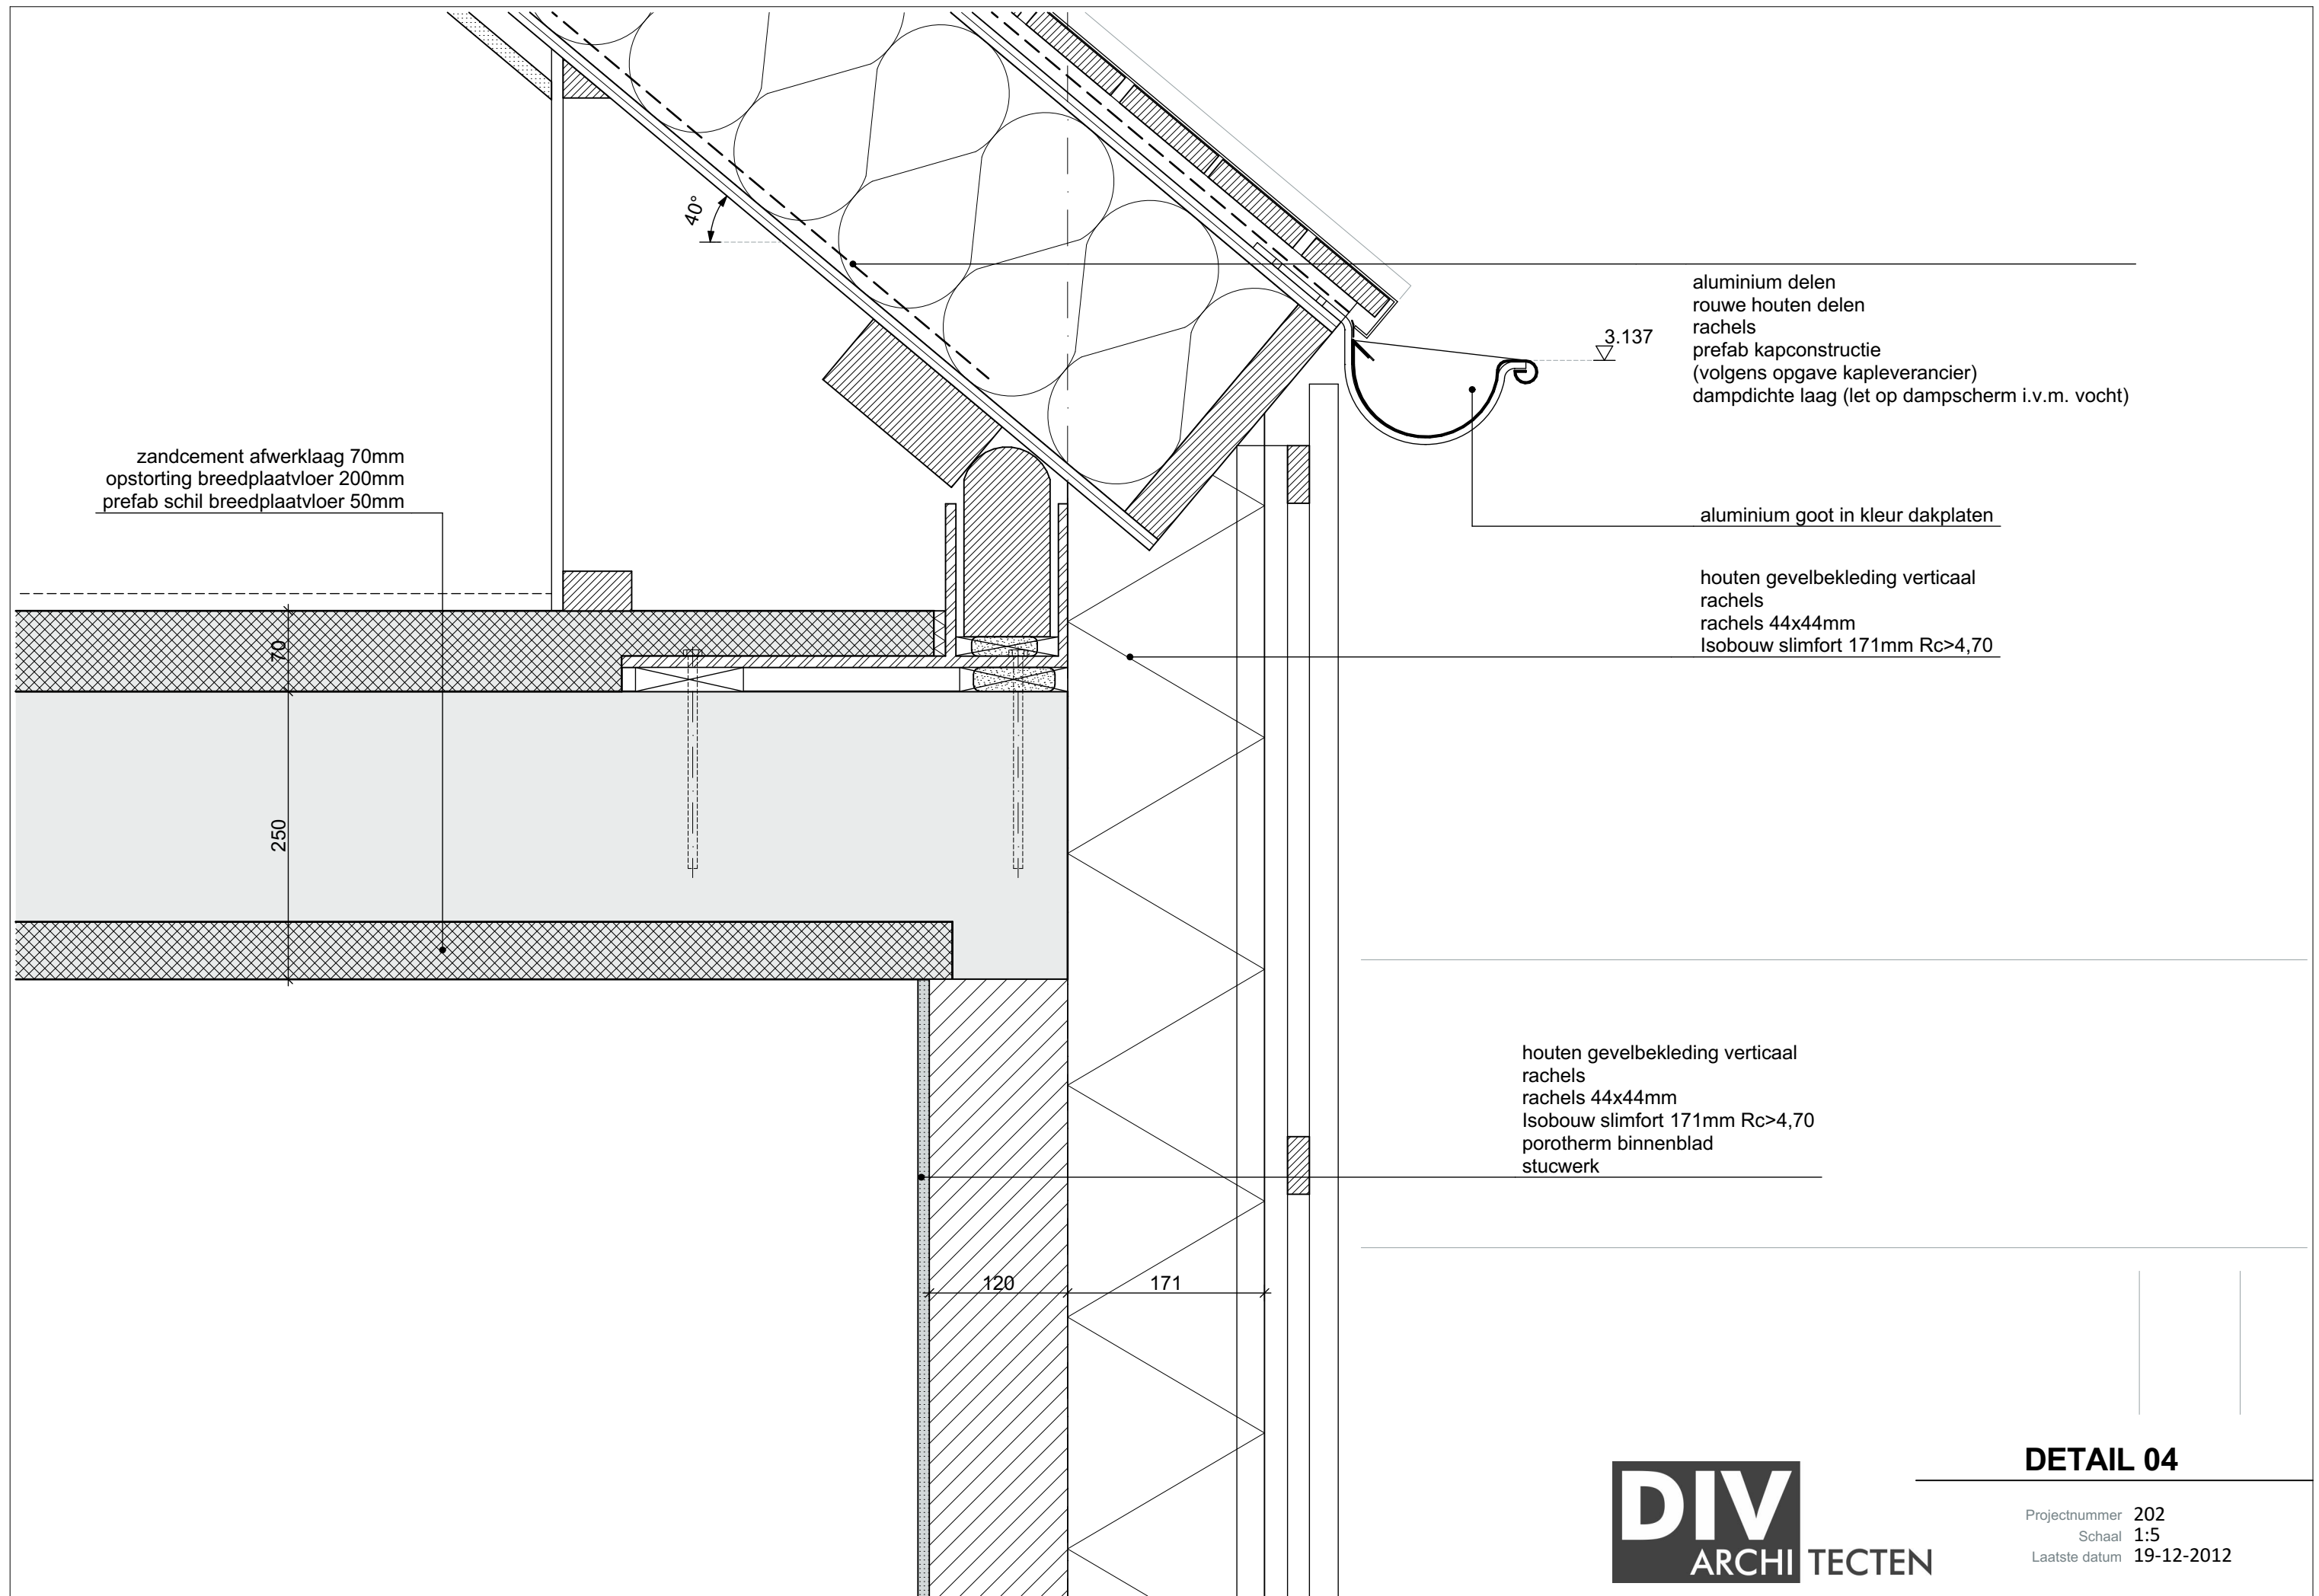

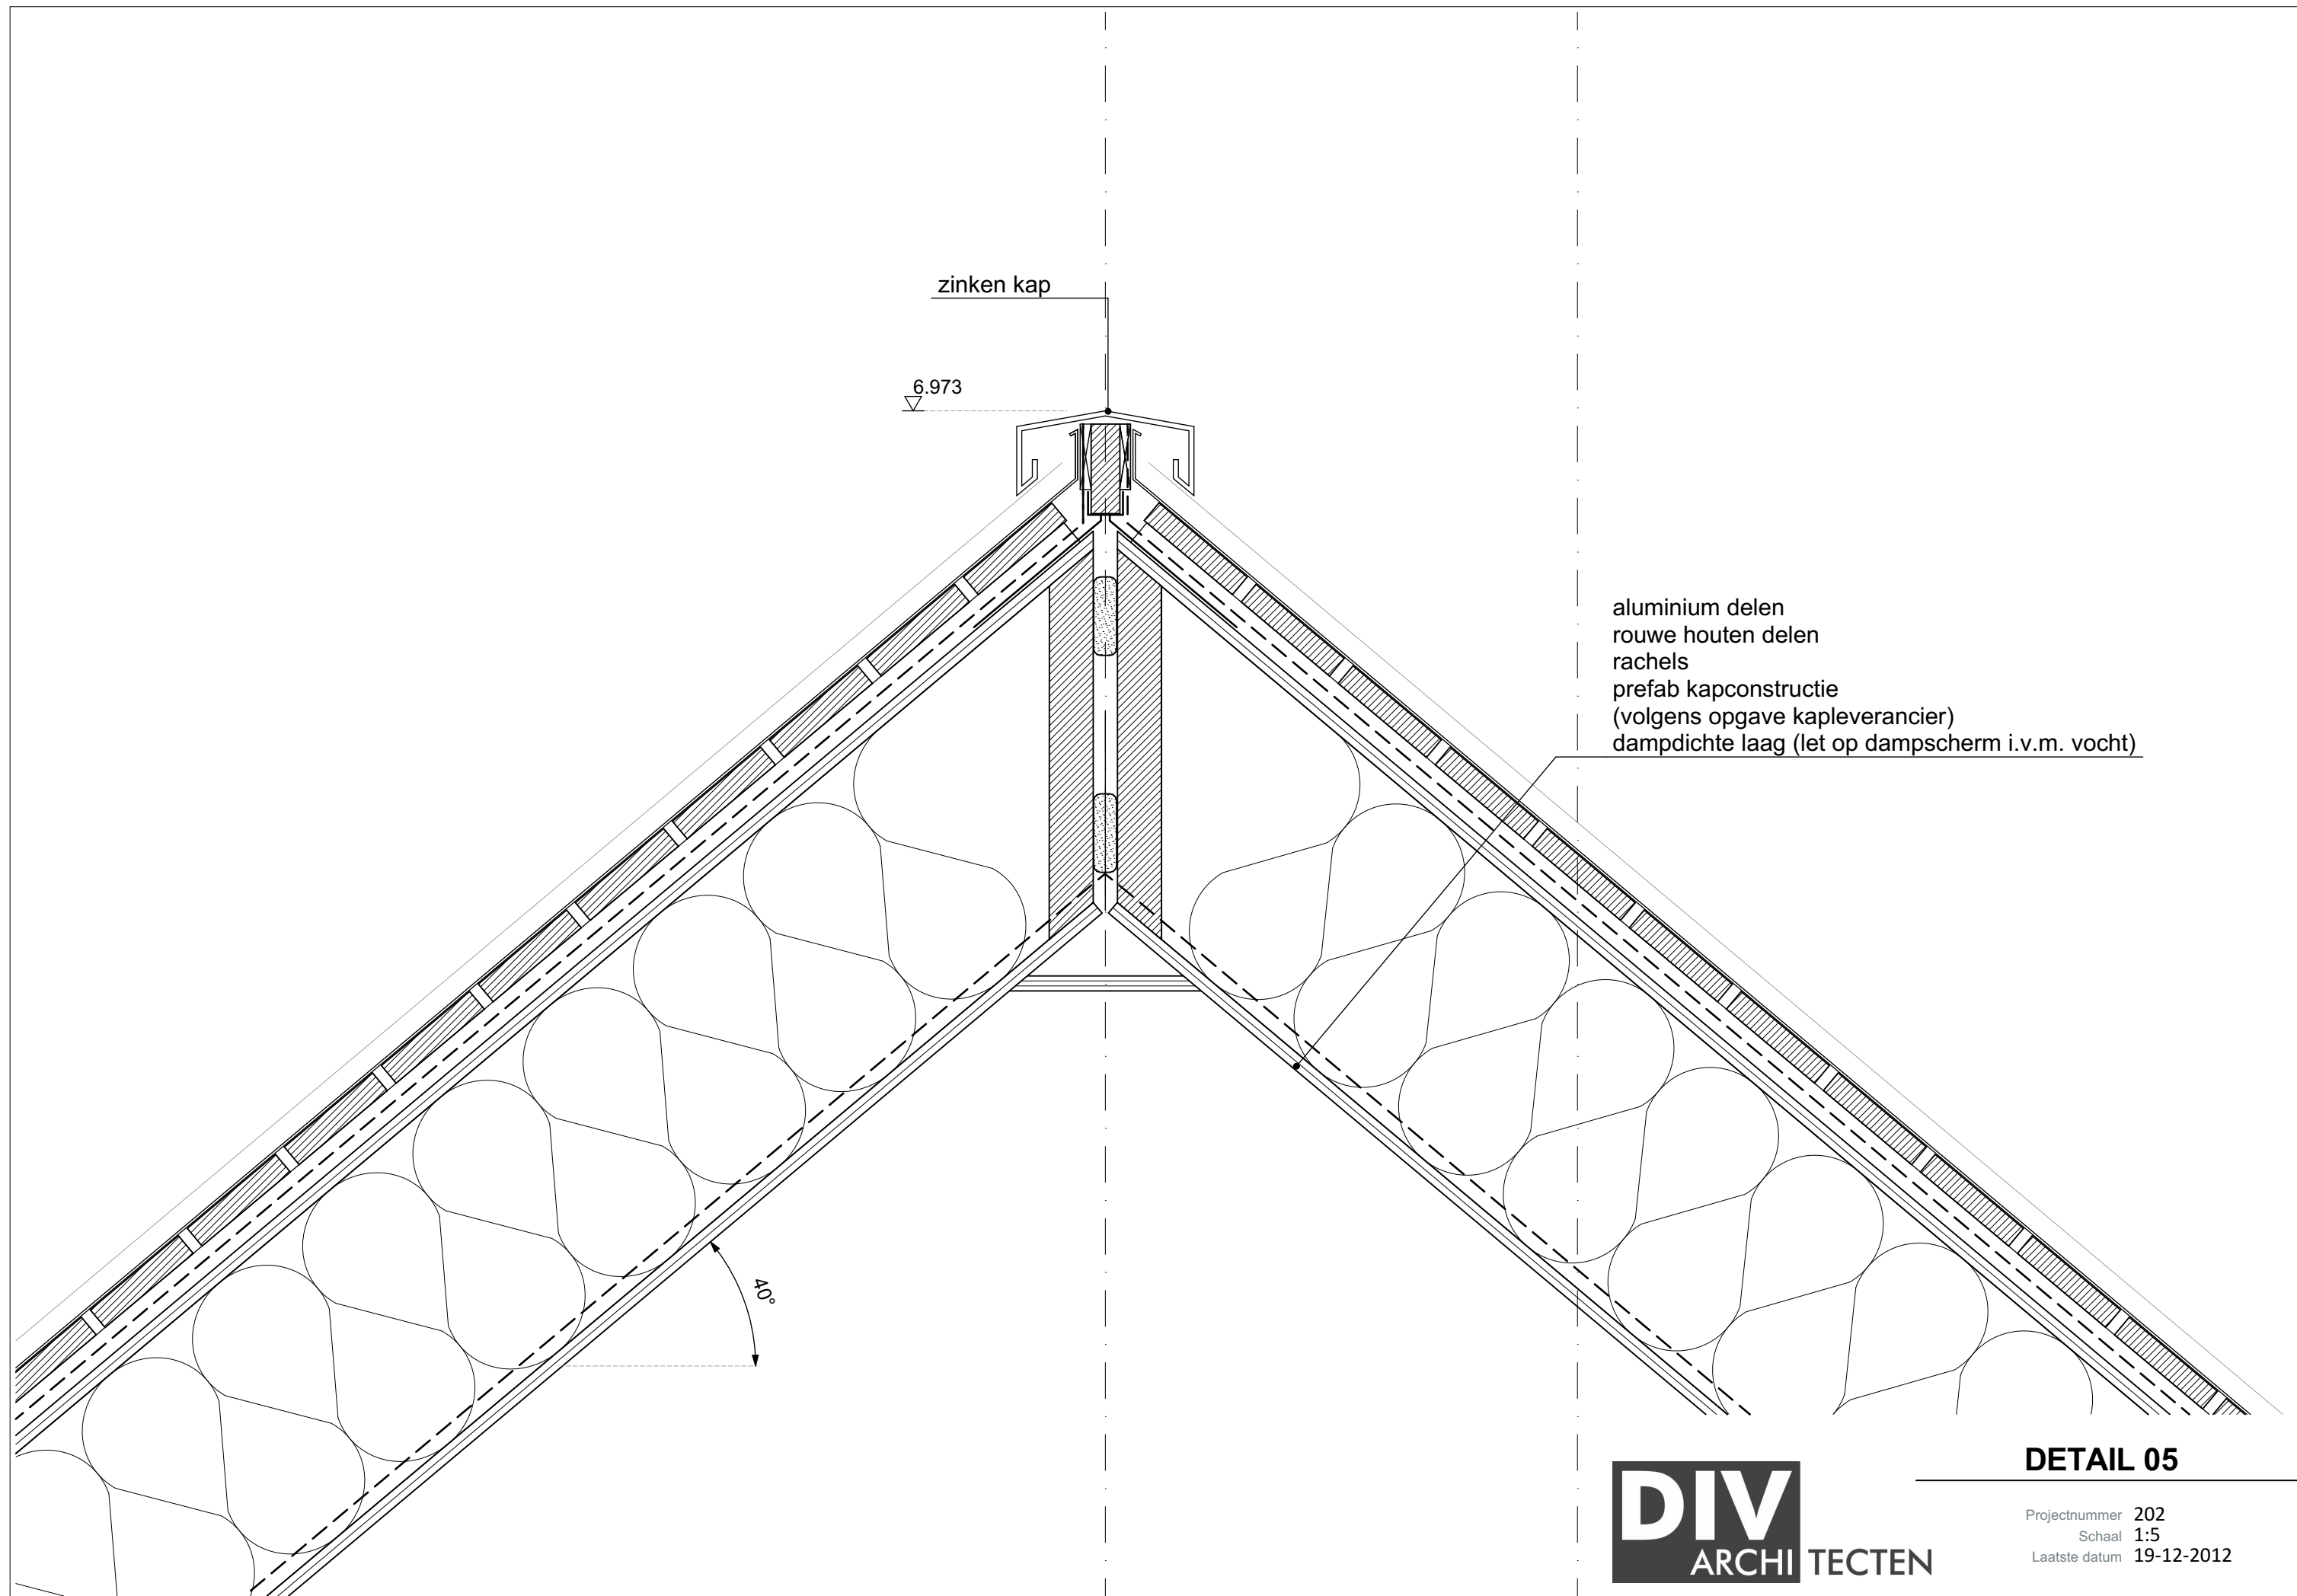


aluminium delen
rouwe houten delen
rachels
prefab kapconstructie
(volgens opgave kapleverancier)
dampdichte laag (let op dampscherm i.v.m. vocht)

DETAIL 05

DIV
ARCHI TECTEN

Projectnummer 202
Schaal 1:5
Laatste datum 19-12-2012

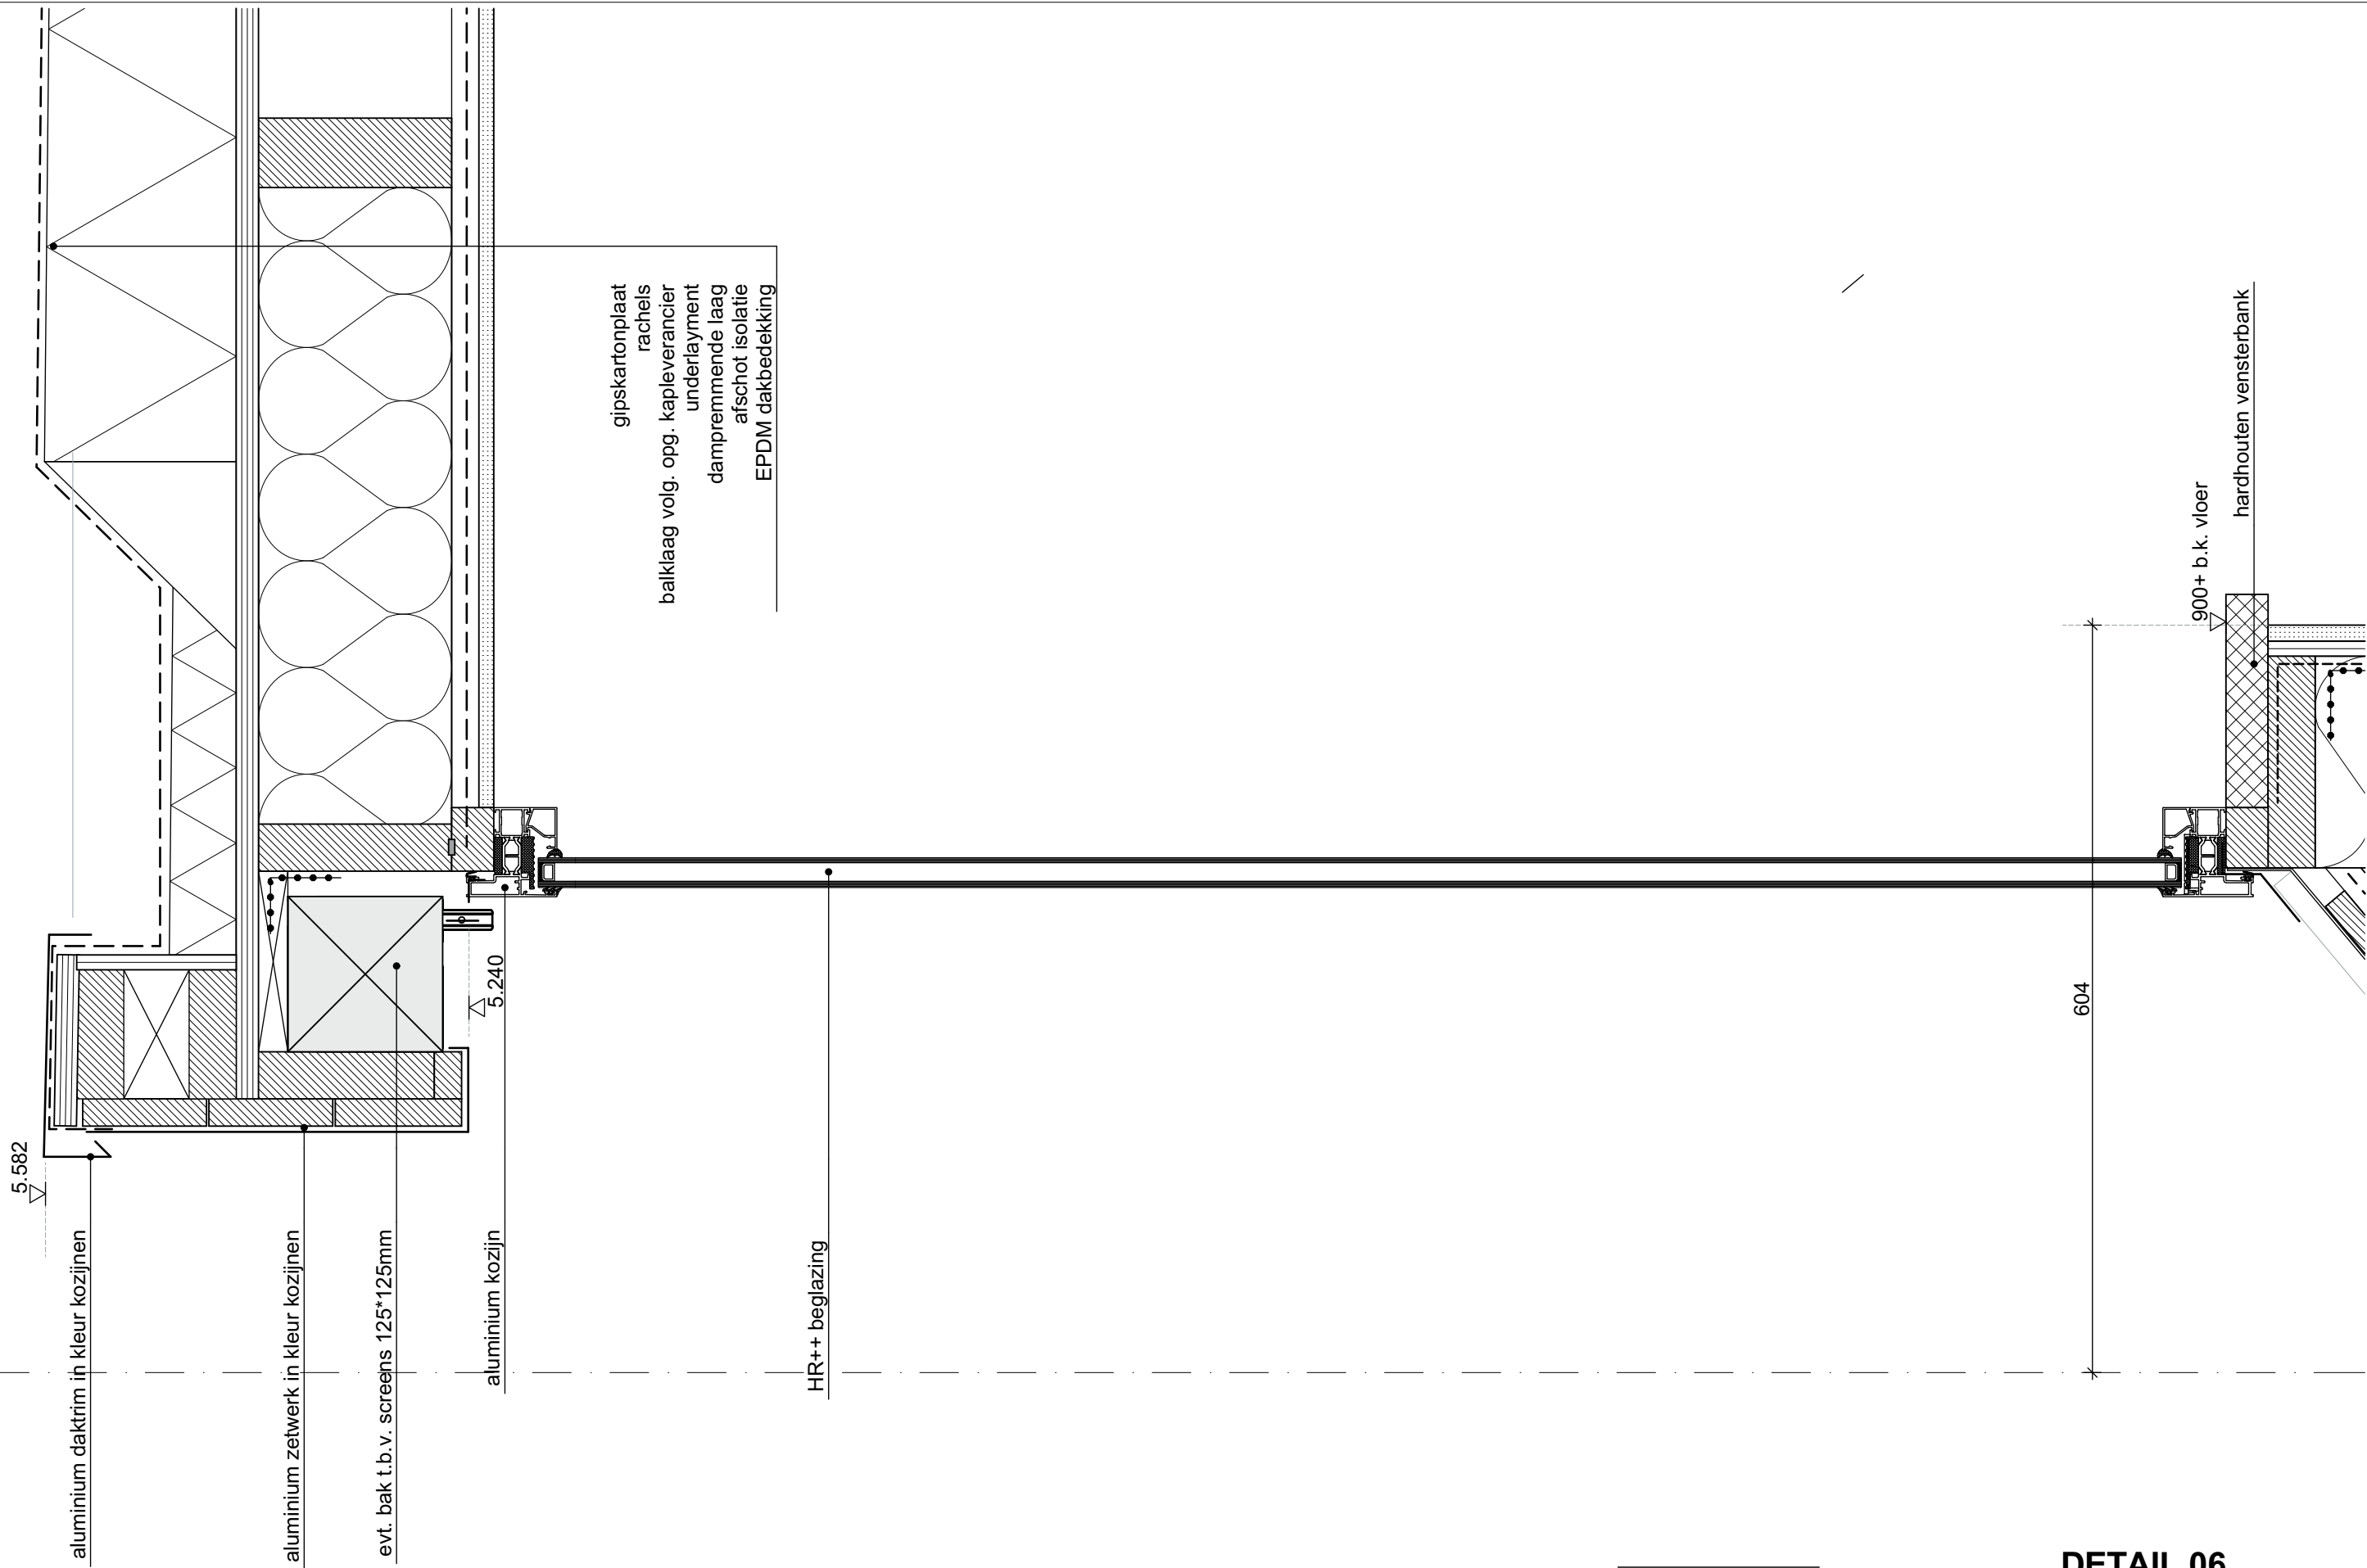

aluminium delen
rouwe houten delen
rachels
prefab kapconstructie
(volgens opgave kapleverancier)
dampdichte laag (let op dampscherm i.v.m. vocht)

aluminium goot in kleur dakplaten

houten gevelbekleding verticaal
rachels
rachels 44x44mm
Isobouw slimfort 171mm Rc>4,70

aluminium kozijn

HR++ beglazing

3.137

604

40°

zandcement afwerklaag 70mm
opstorting breedplaatvloer 200mm
prefab schil breedplaatvloer 50mm

2.920

70

250

171


2.600

2.400

HR++ beglazing

aluminium kozijn

PS-isolatievloer $R_c > 4,0$
(volgens opgave constructeur)
70mm zandcement dekvloer
vloerafwerking n.t.b.

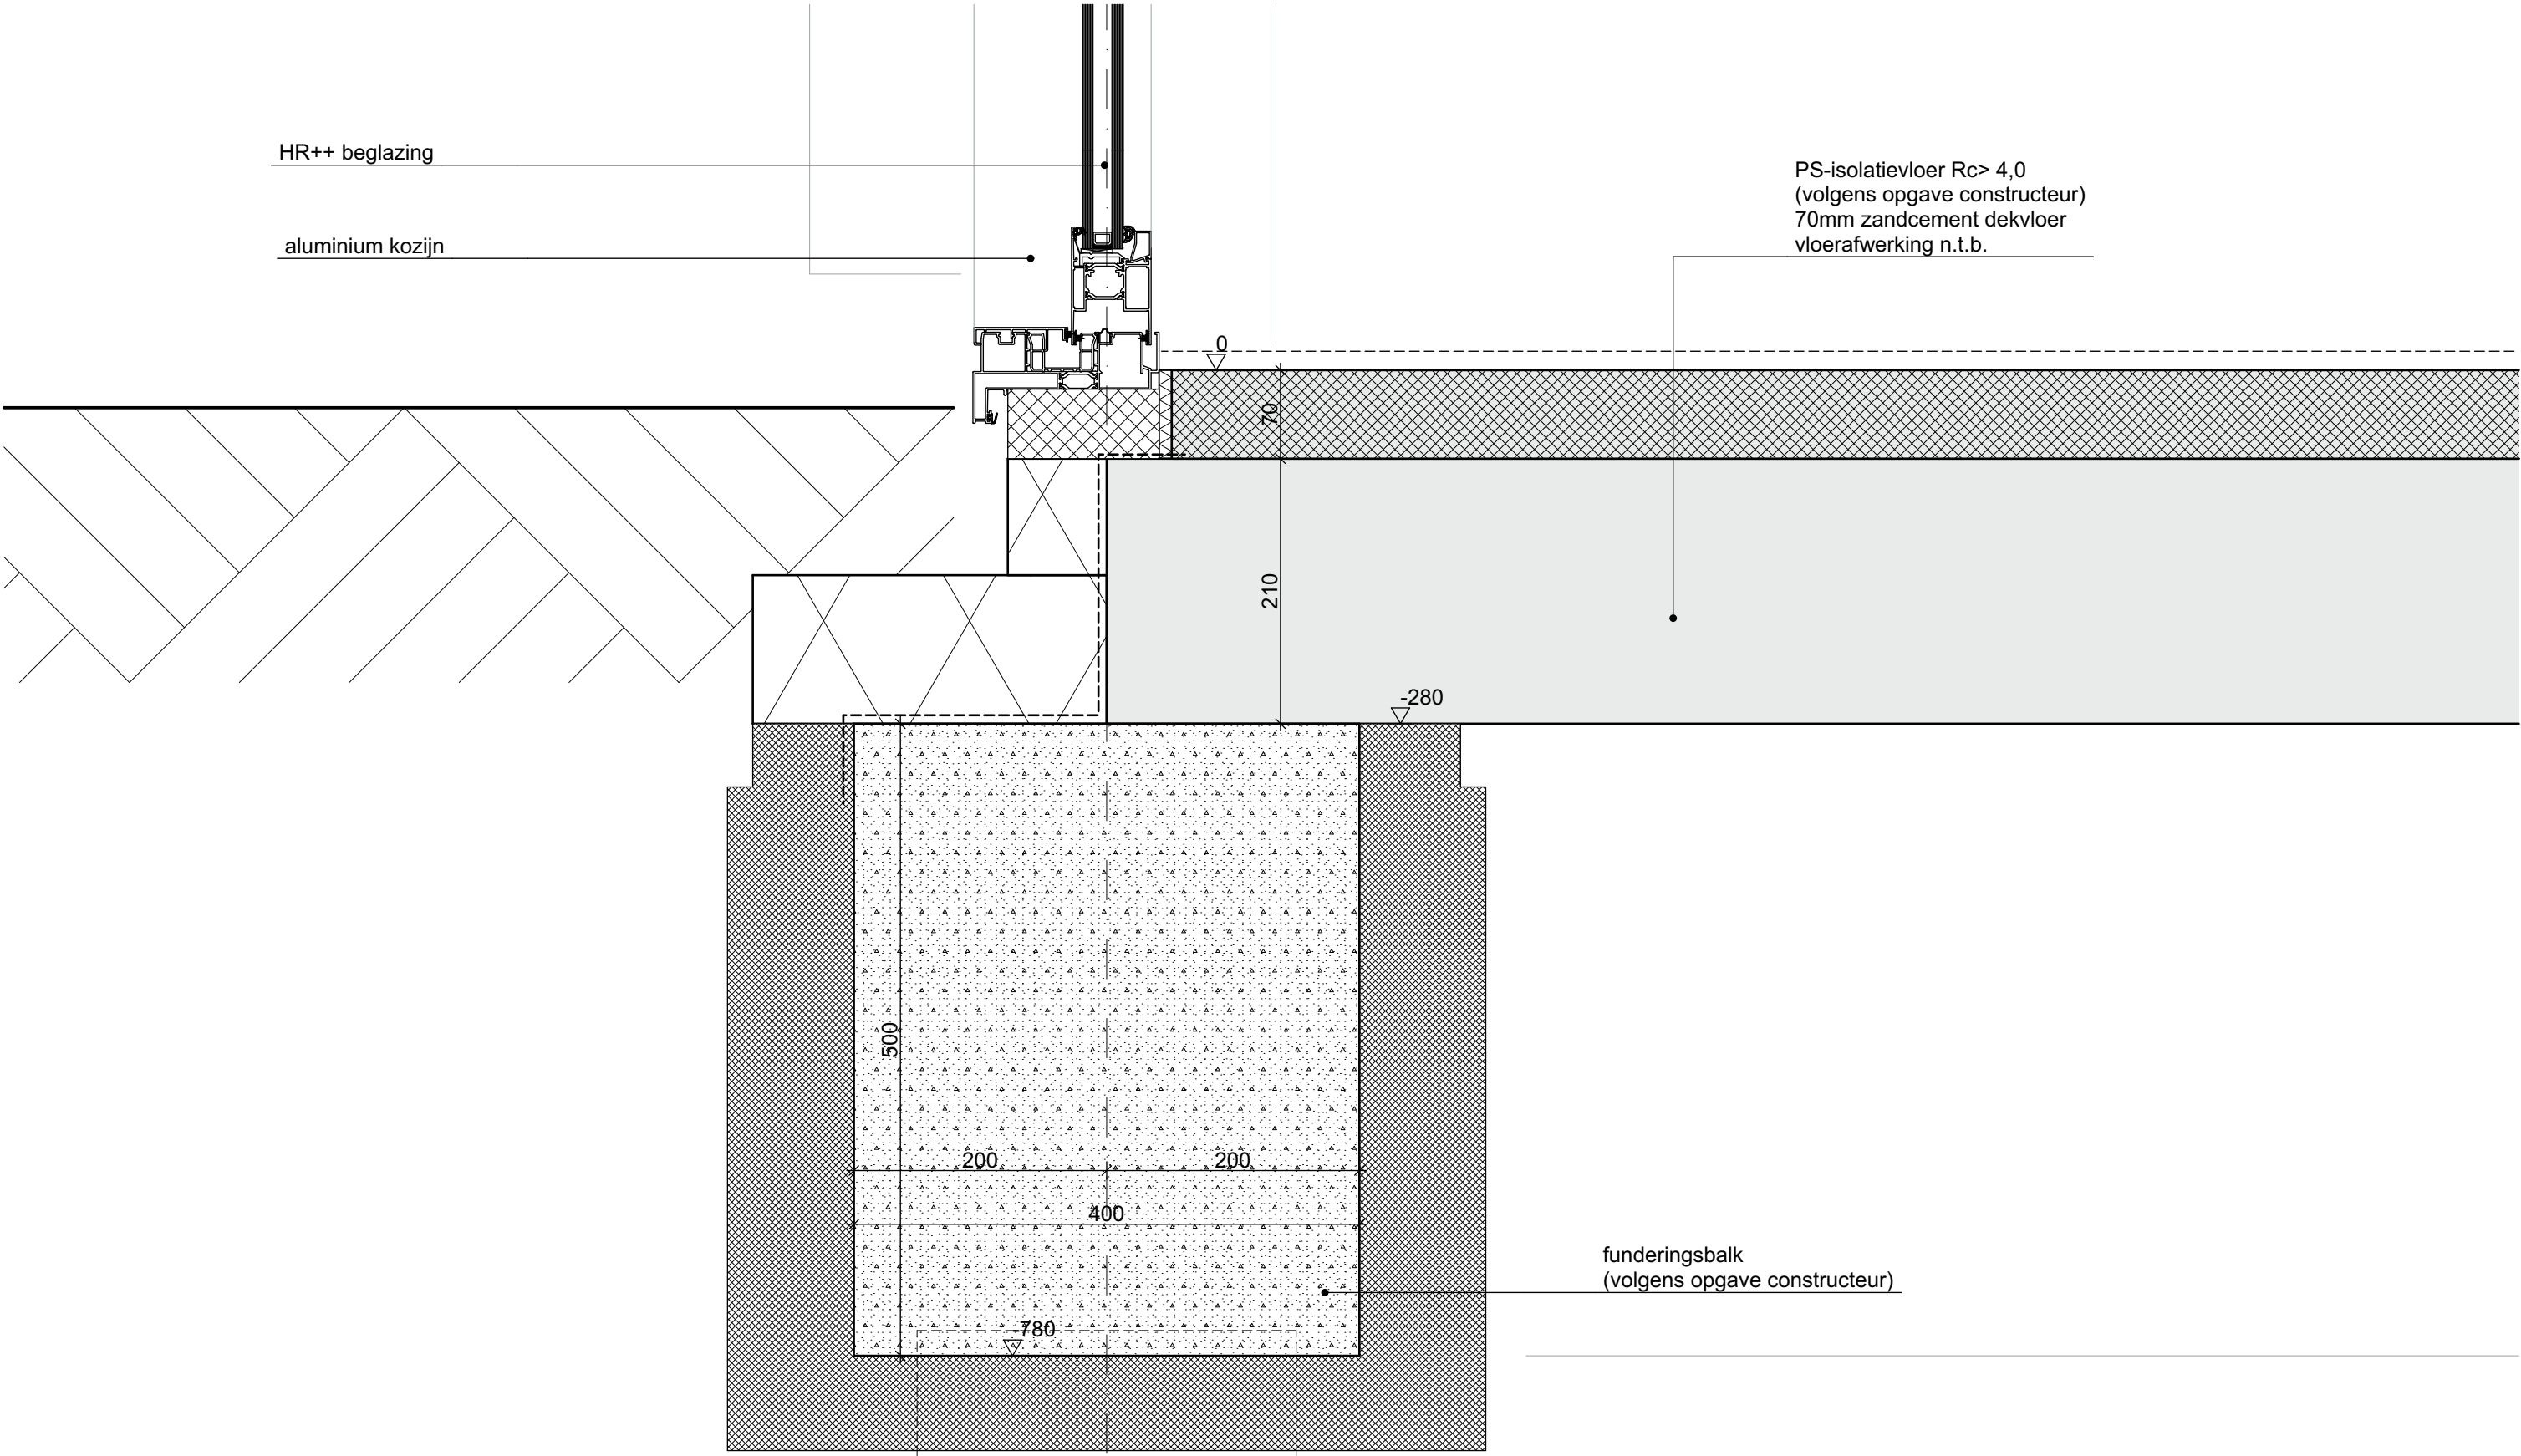

funderingsbalk
(volgens opgave constructeur)

betonnen heipaal
(volgens opgave constructeur)

DETAIL 08

