


Overzichtskaat

schaal:

1:197

datatransport KL 1011	gas hoge druk KL 1081	laagspanning KL 1081	overlig KL 1104	riool over/onderdruk GM1963	water KL 1104
datatransport KL 1051	gas lage druk KL 1081	middenspanning KL 1081	overlig WS0635		
datatransport KL 1081					
datatransport KL 1119					
datatransport KL 1479					

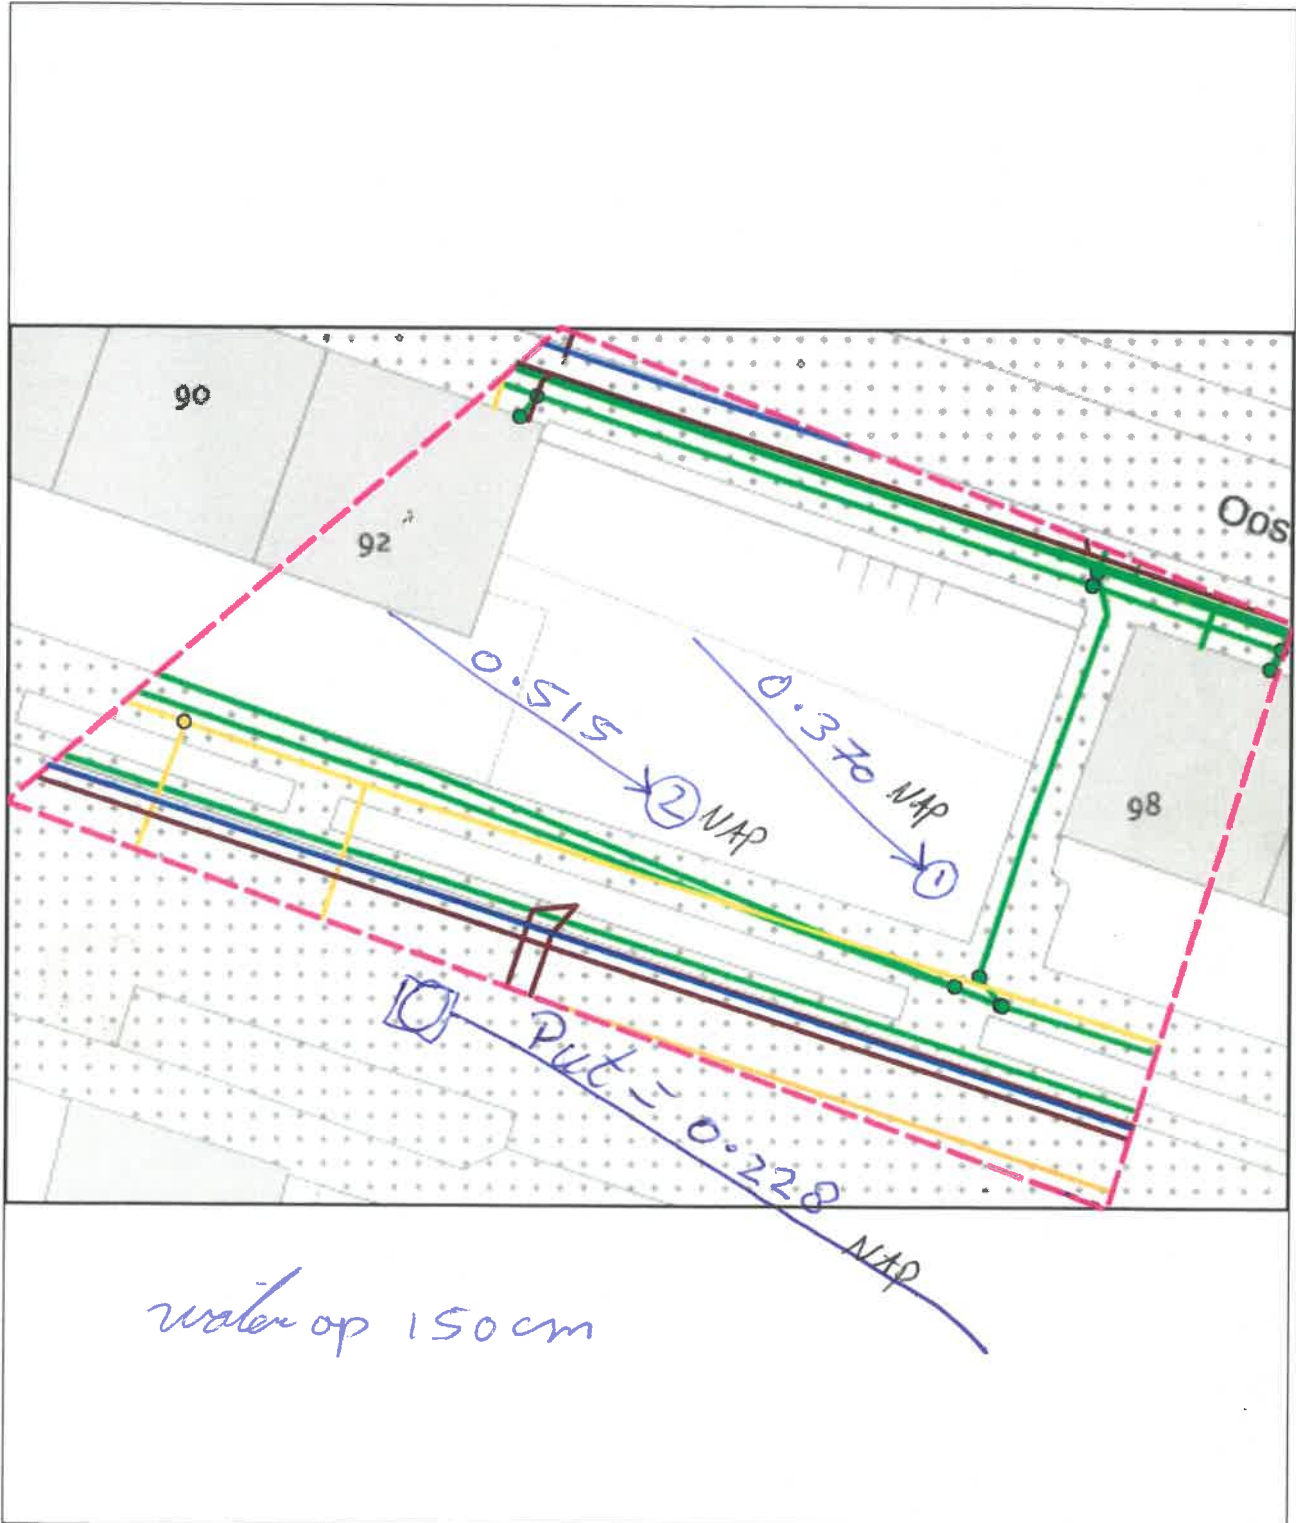

0 2 4 meter

linksonder: X: 88.025,0 Y: 426.790,0

rechtsboven: X: 88.060,0 Y: 426.814,0

De constructie is op hoofdlijnen gecontroleerd. Er is geen aanleiding tot het maken van opmerkingen.

23-01-2025  gemeente Hoeksche Waard