



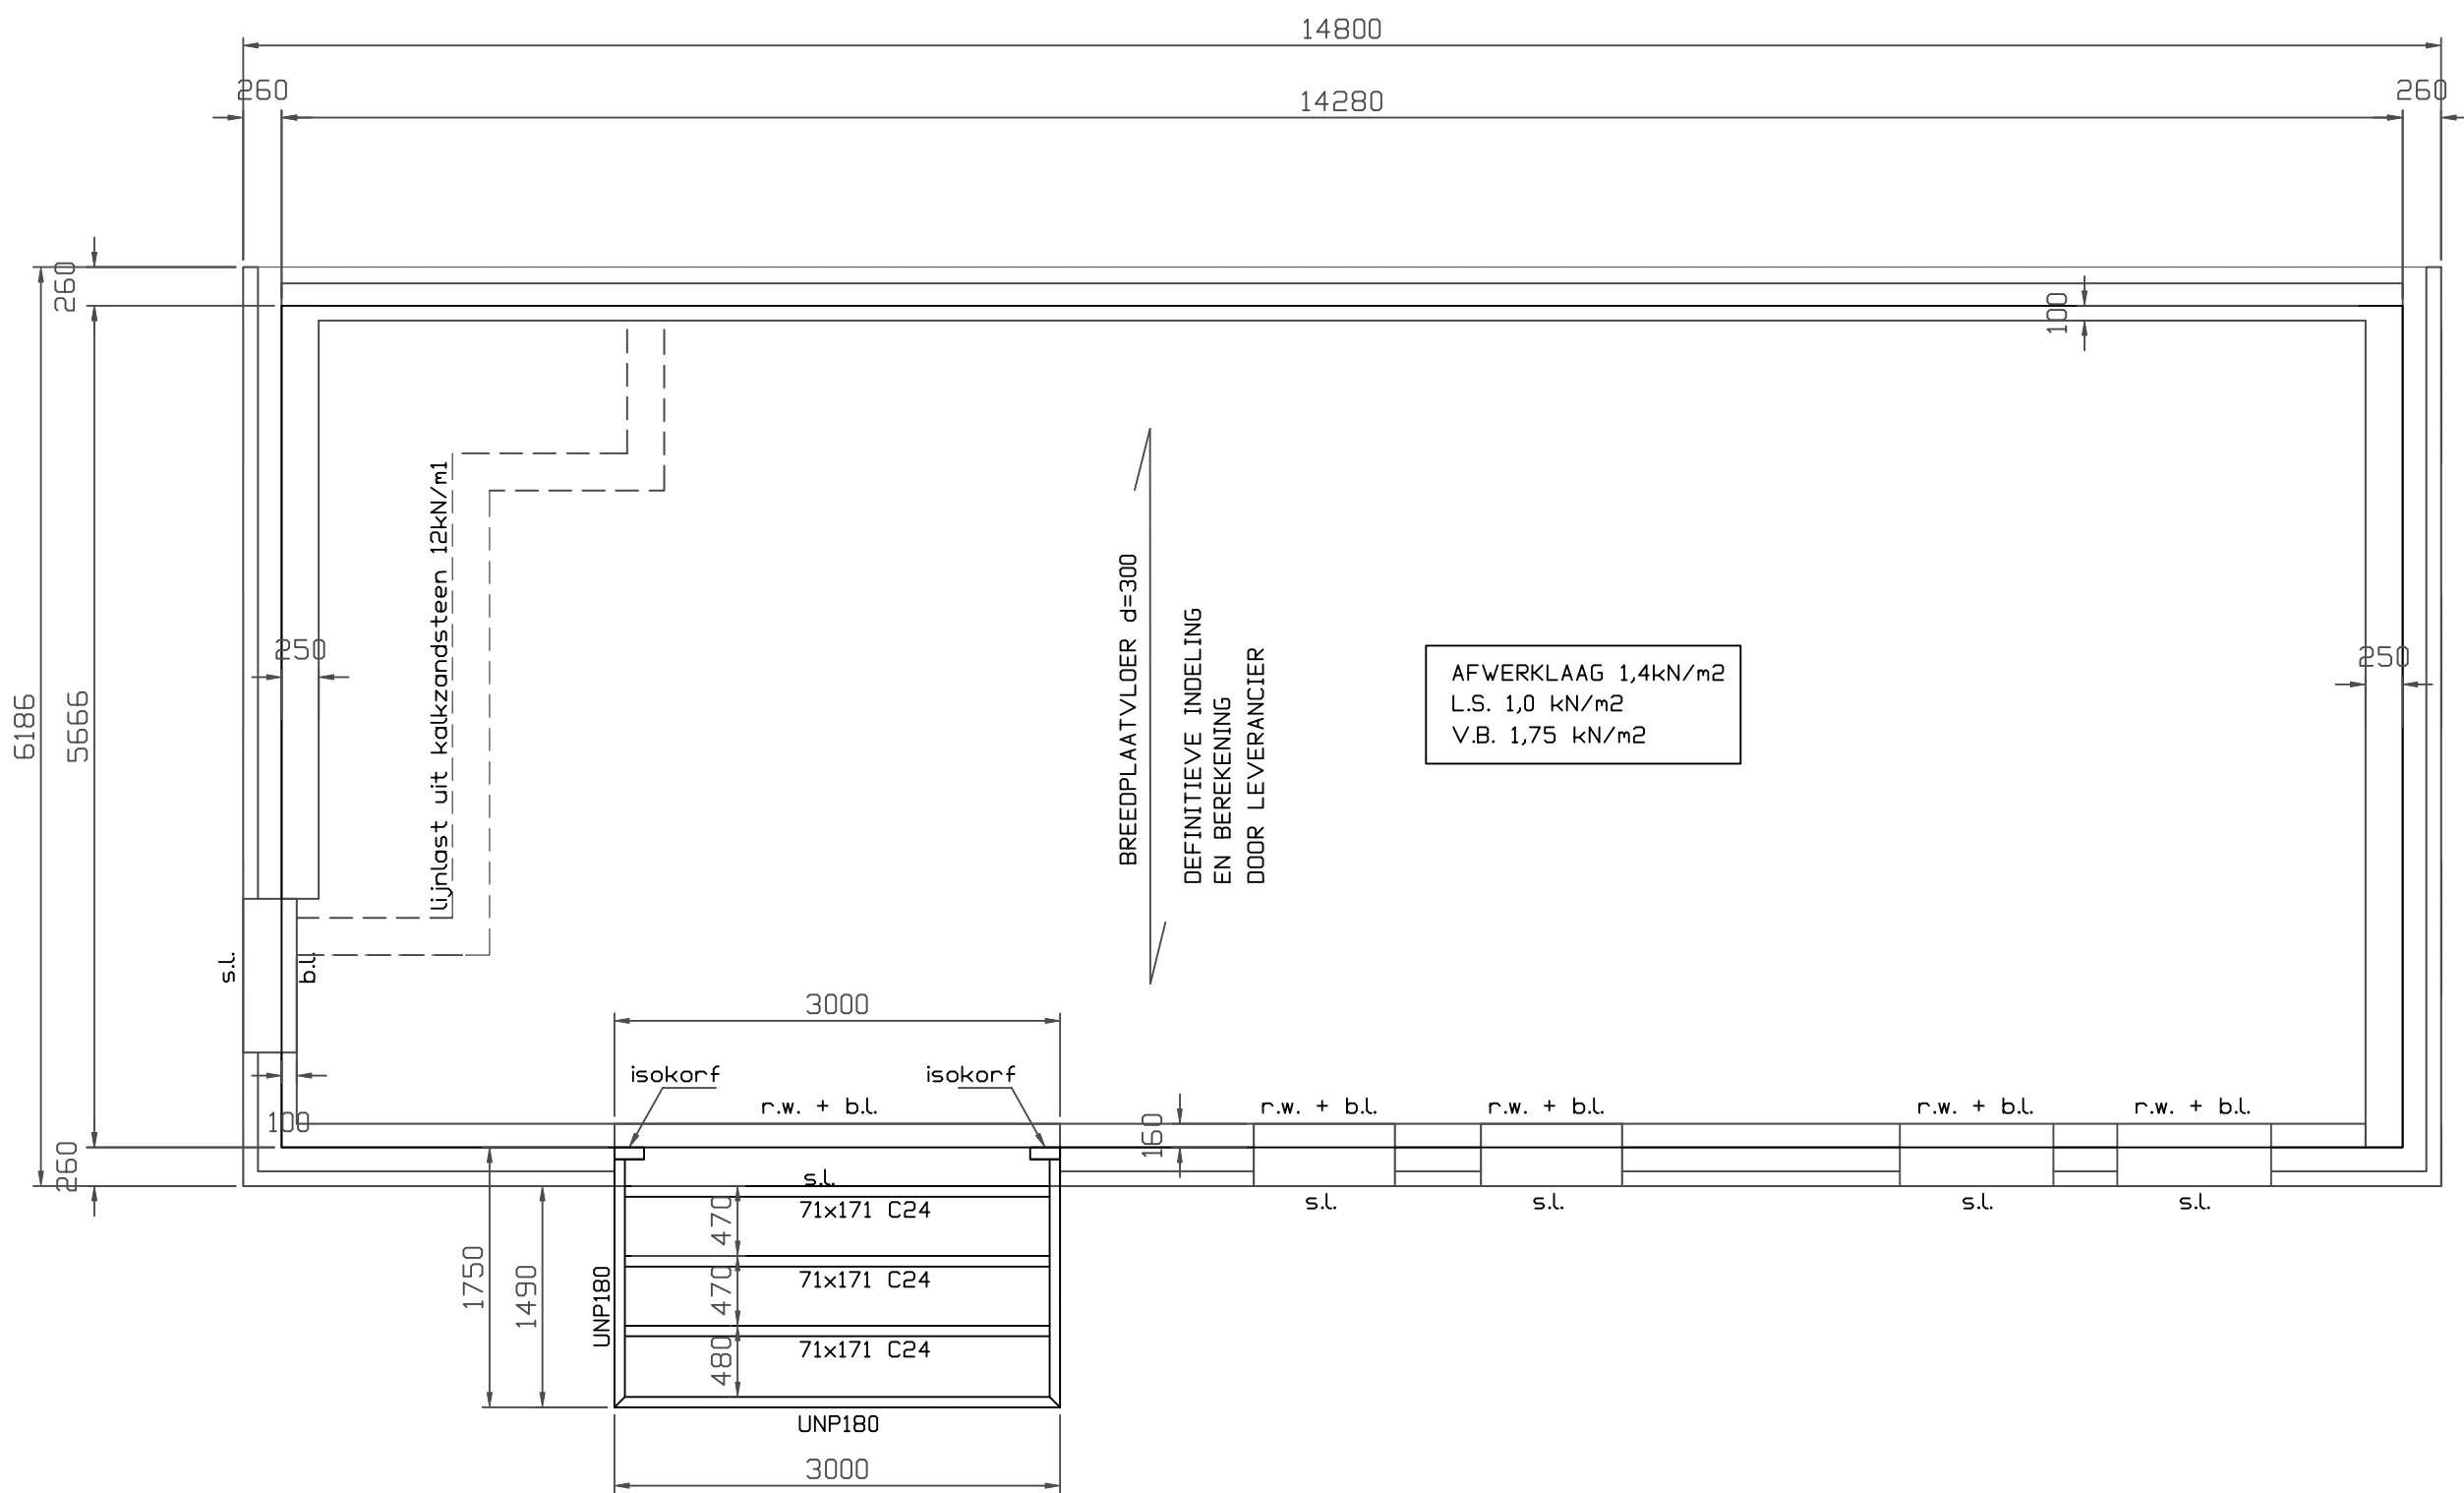


berekening isokorfen door leverancier
binnenwanden kalkzandsteen
s.l.= stalen latei buitenspouwblad
b.l.= beton latei tpv binnenpouwblad
r.w.= roveelwapening in verdiepingsvloer

BEGANEGRONDVLOER

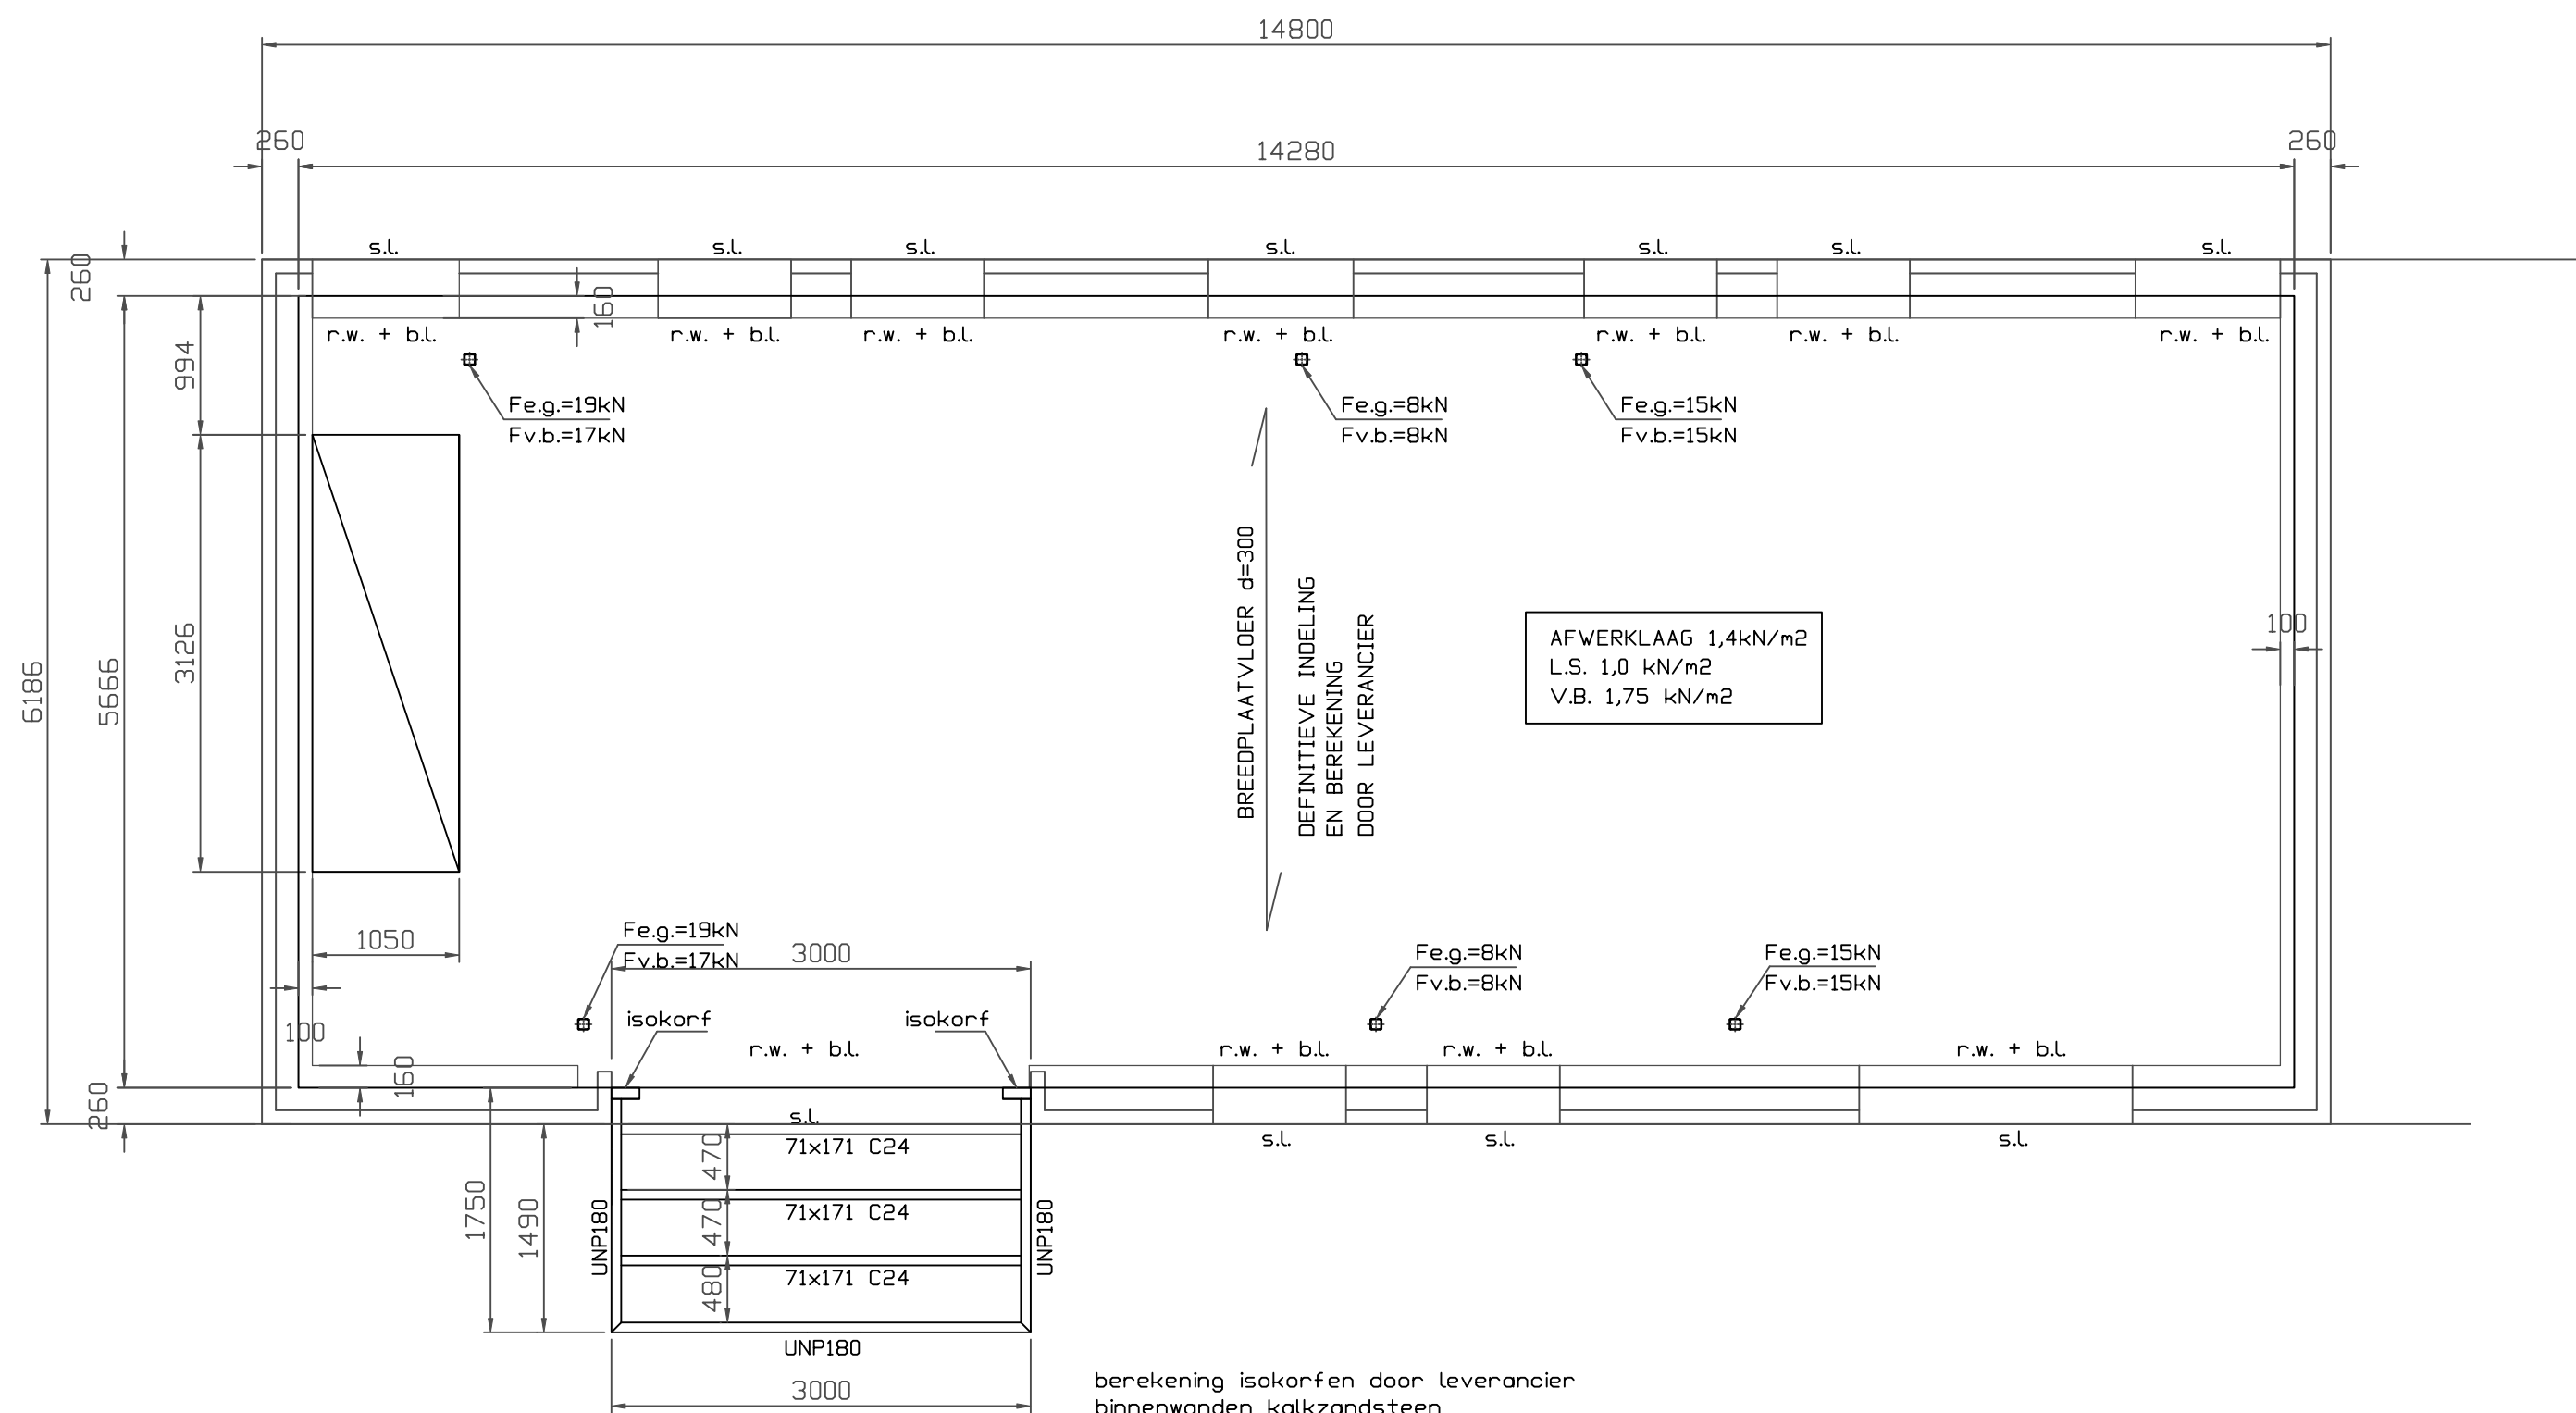


berekening isokorfen door leverancier
binnenwanden kalkzandsteen
s.l.= stalen latei buitenspouwblad
b.l.= beton latei tpv binnenpouwblad
r.w.= roveelwapening in verdiepingsvloer

1e VERDIEPINGSVLOER

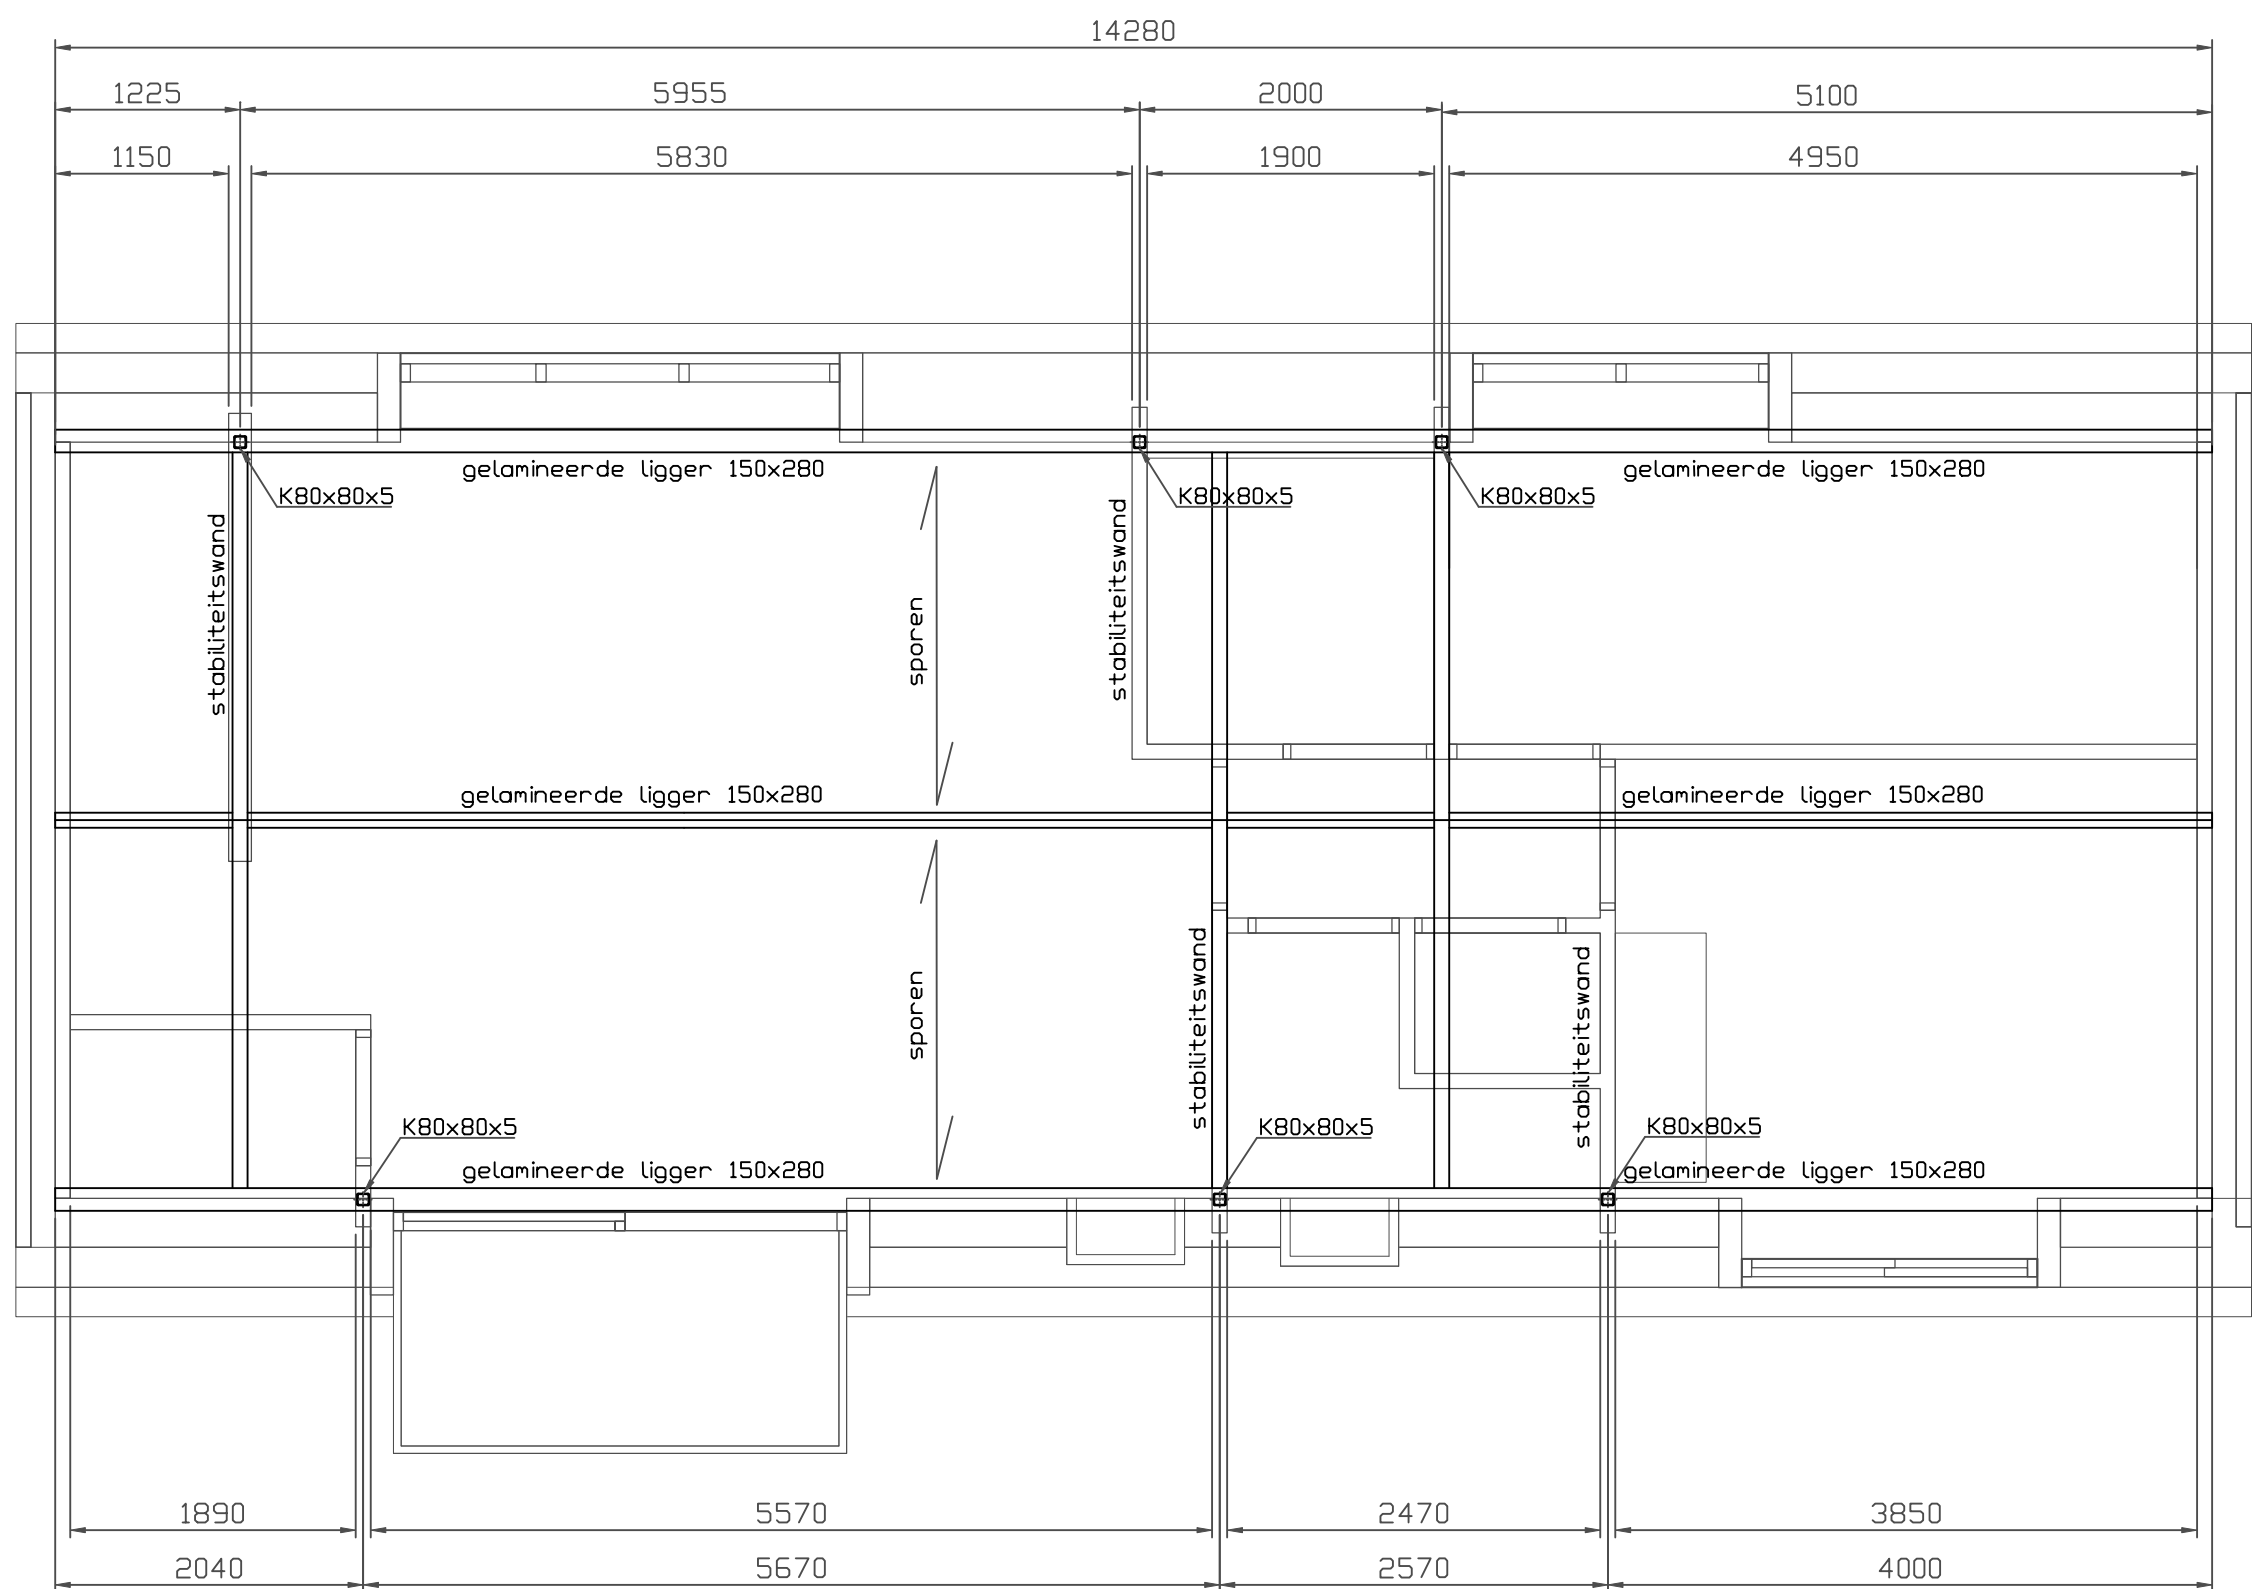


Gelamineerde liggers GL24h
Dak als schijf uitvoeren

KAPCONSTRUCTIE

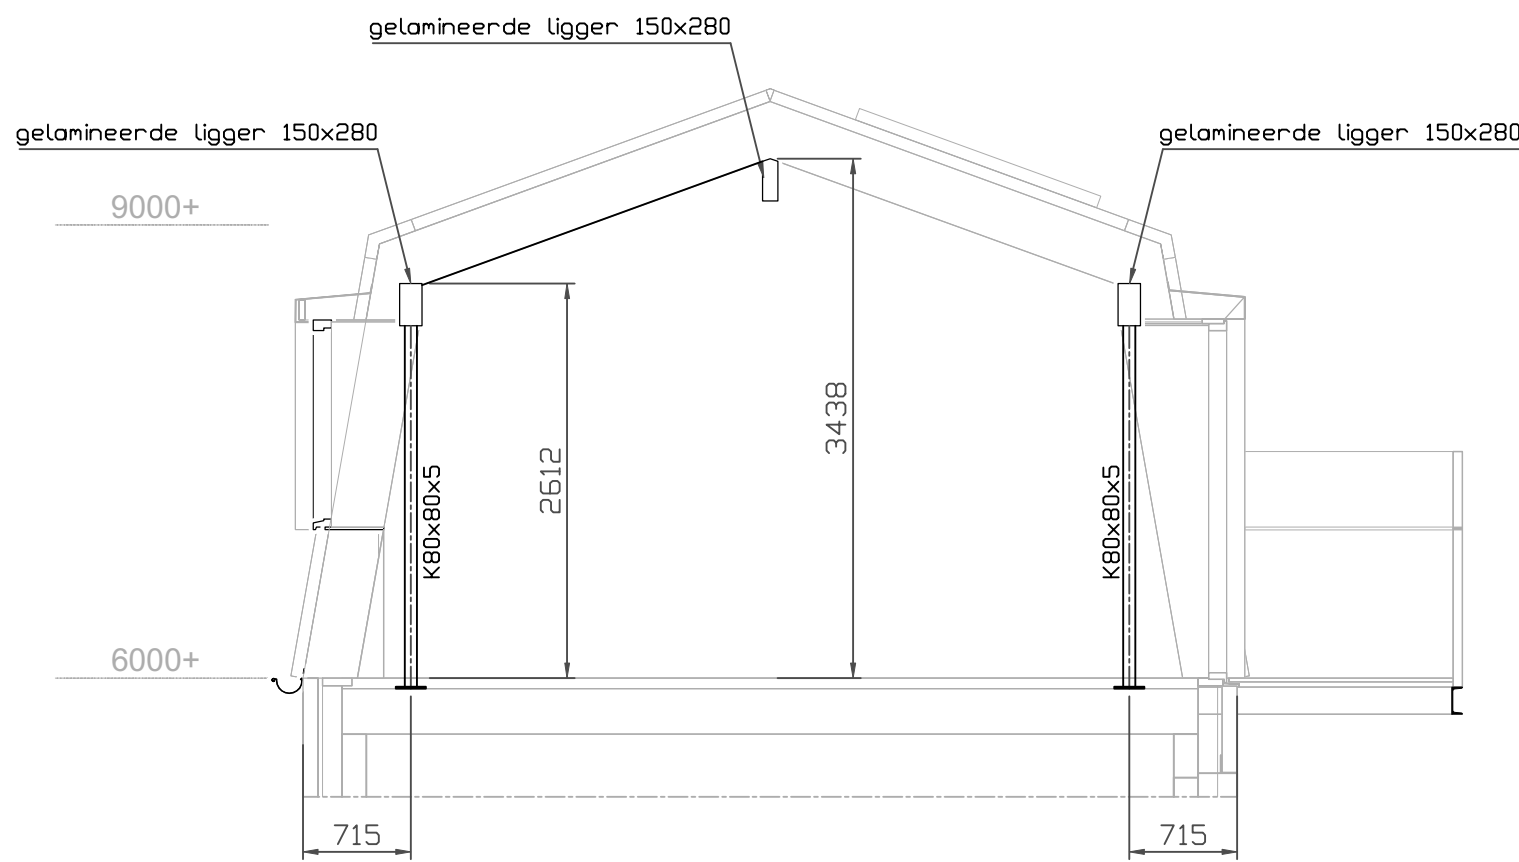

DOORSNEDE KAP

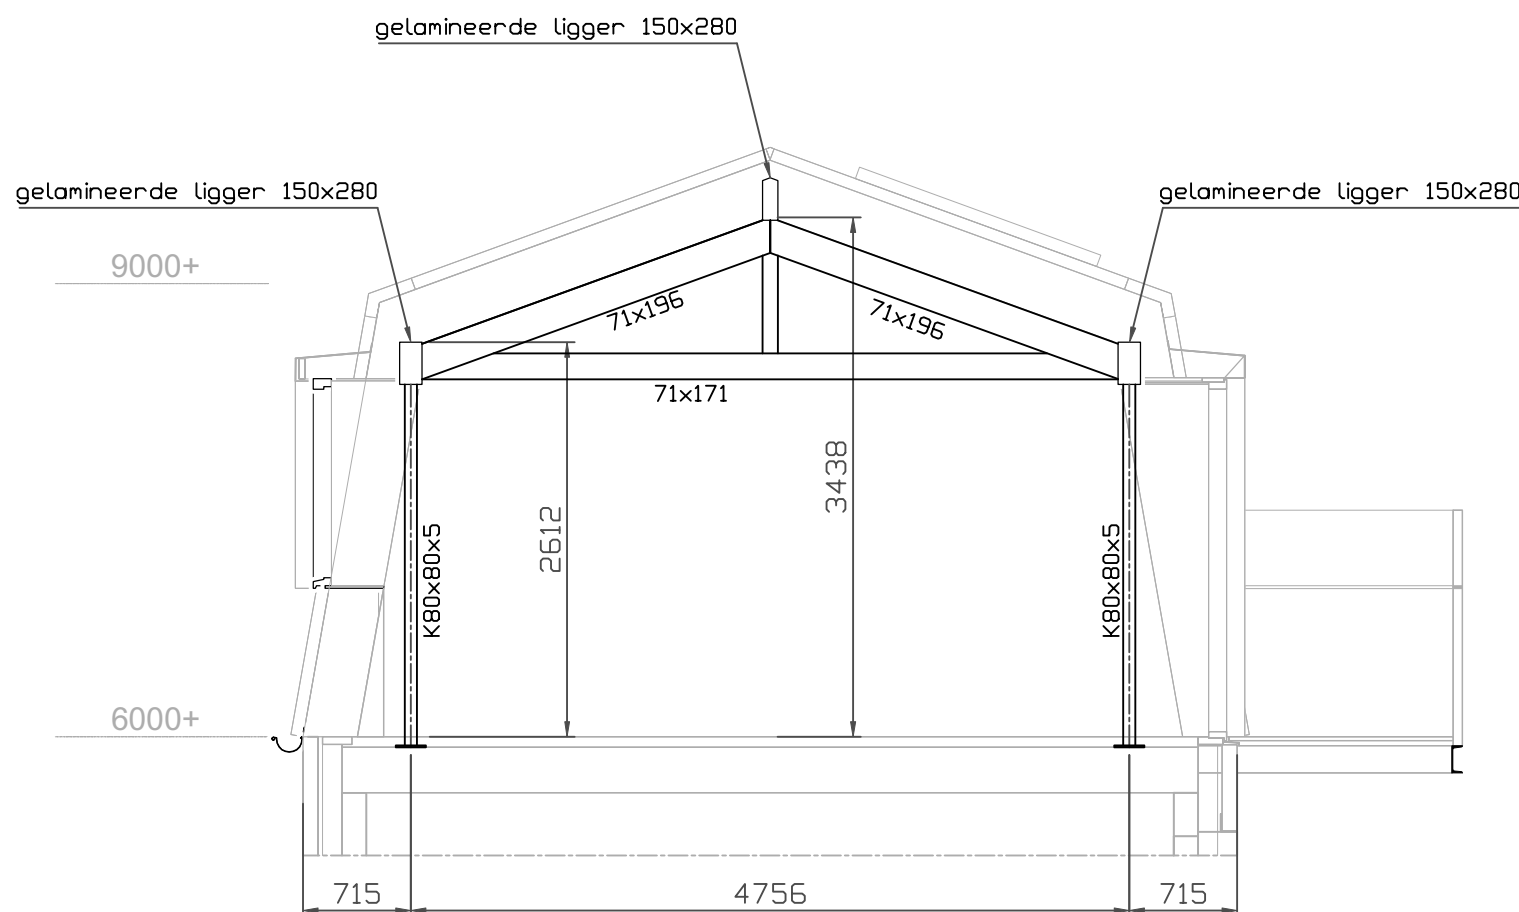

SPANT (3x)

De constructie is op hoofdlijnen gecontroleerd. Er is geen aanleiding tot het maken van opmerkingen.

23-01-2025  gemeente Hoeksche Waard

Revisie A: dd 14.03.2024 opmerking gemeente verwerkt, nakganding ook 150x280.
Revisie 0: eerste uitgave dd 27.10.2024

naam werk Nieuwbouw woningen
adres werk Oostdijk 94-96 te Oud-Beijerland
in opdracht van C. Hoornweg en M. Lagrand
ontwerp Batenburg Bouwadvies

onderdeel Vloeren en kapconstructie
datum 14.03.2023 tekeningnr. C3143-02



VCON BOUWCONSTRUCTIES
Abraham v.d. Hulstraat 4
3262 JX Oud-Beijerland

werknnummer 3143.23
tek.formaat A1

schaal 1:50
revisie A