


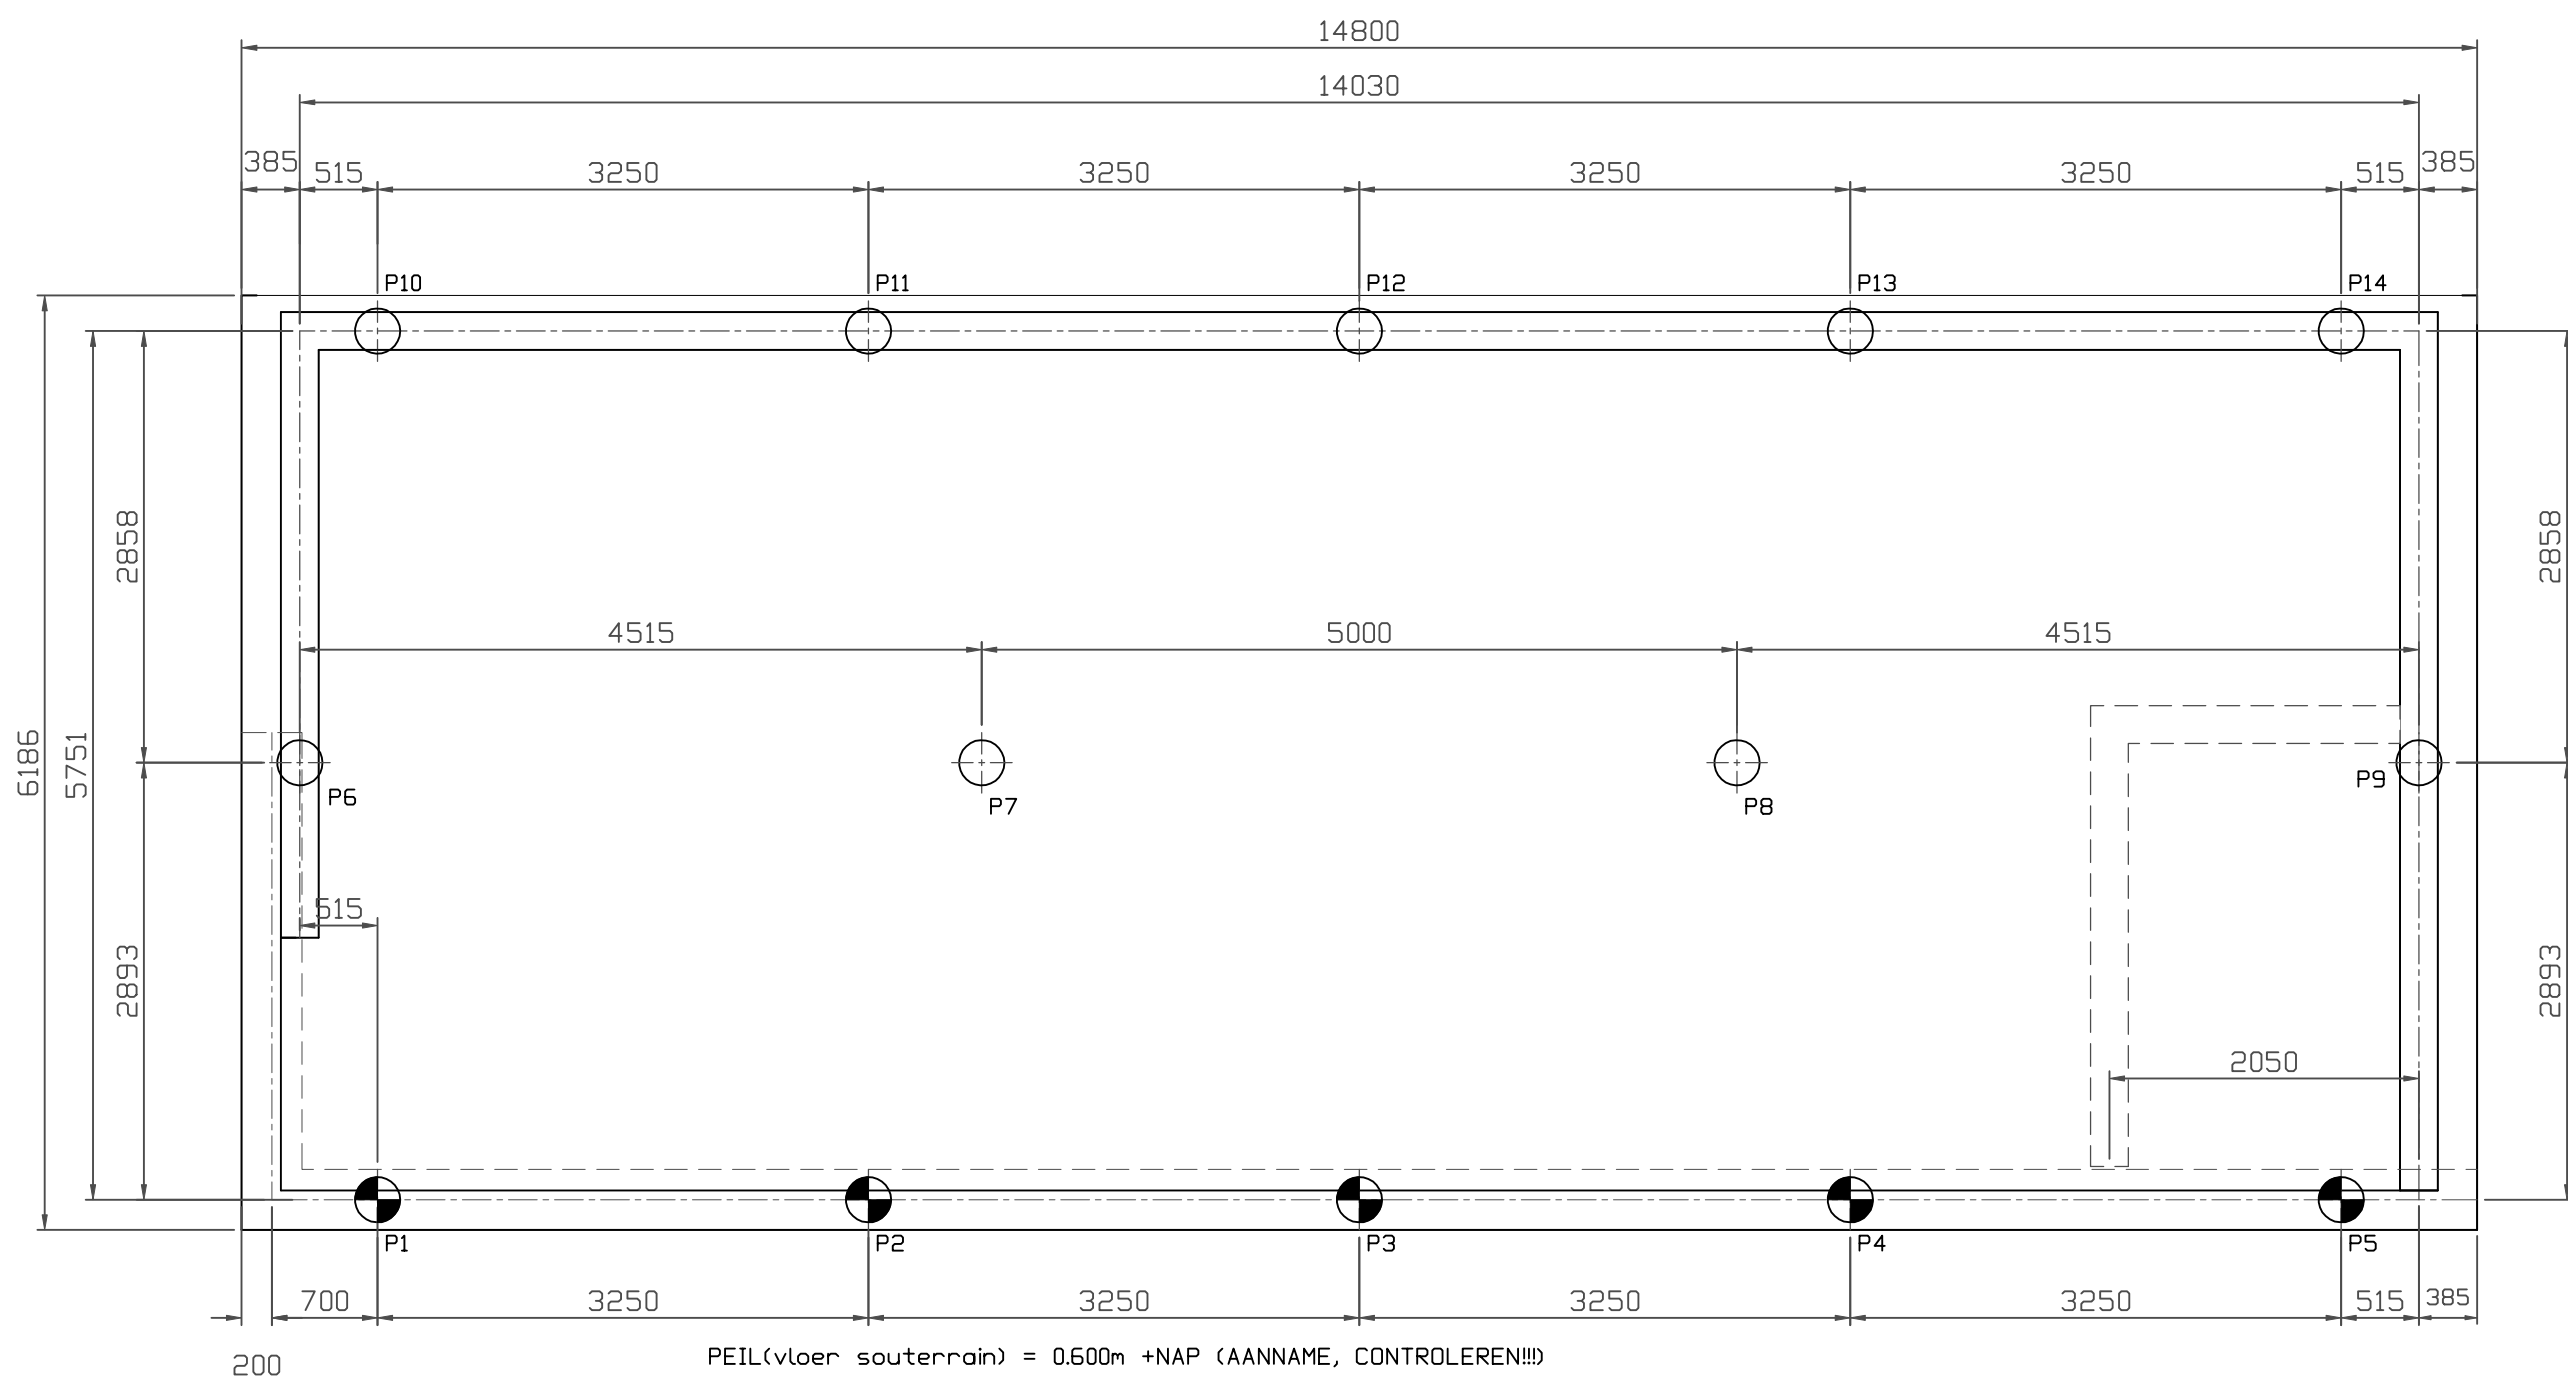


PEIL(vloer souterrain) = 0.600m +NAP (AANNAME, CONTROLEREN!!!)
SONDERING 1 & 2
MV= ±0.370 & 0.510m +NAP
Schroefinjectionpalen (trillingsvrij)


MERK	AANTAL	AFMETING	LENGTE	AFHAKHOOGTE T.O.V. NAP	PUNT T.O.V. NAP
P	5	ø88,9/ø350	21.500	0.220+NAP	17.000+NAP
P	9	ø88,9/ø350	21.500	0.280+NAP	17.000+NAP
TOTAAL	14				

PAAL IN BALK
PAAL IN VLOER


PALENPLAN

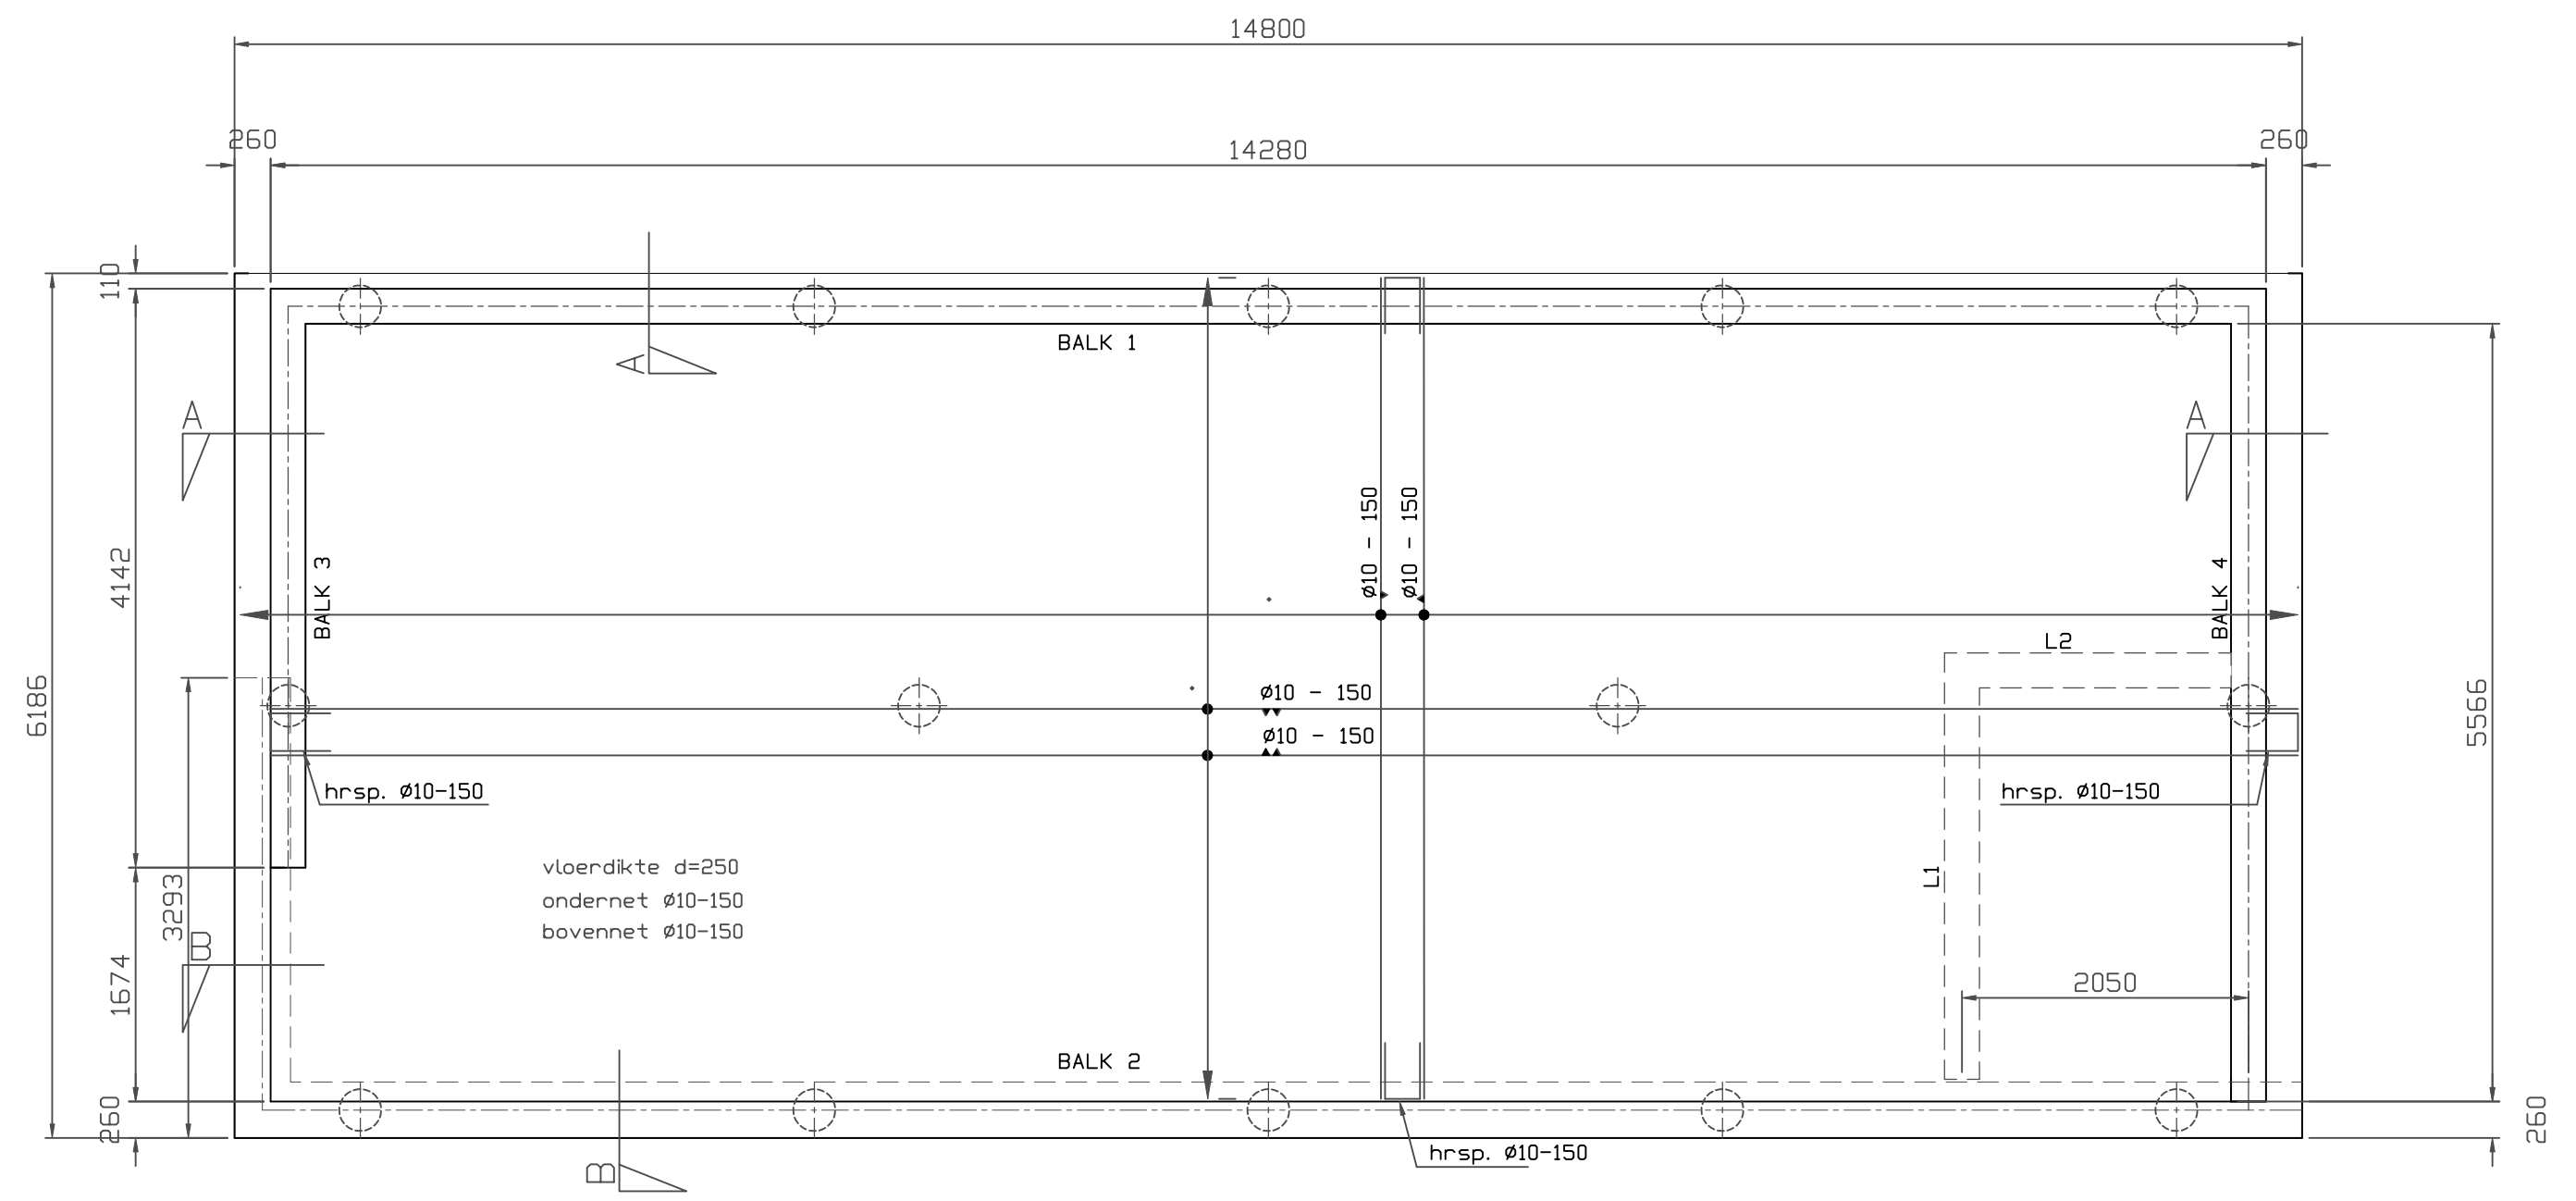

VLOER SOUTERRAIN EN FUNDERINGSBALKEN

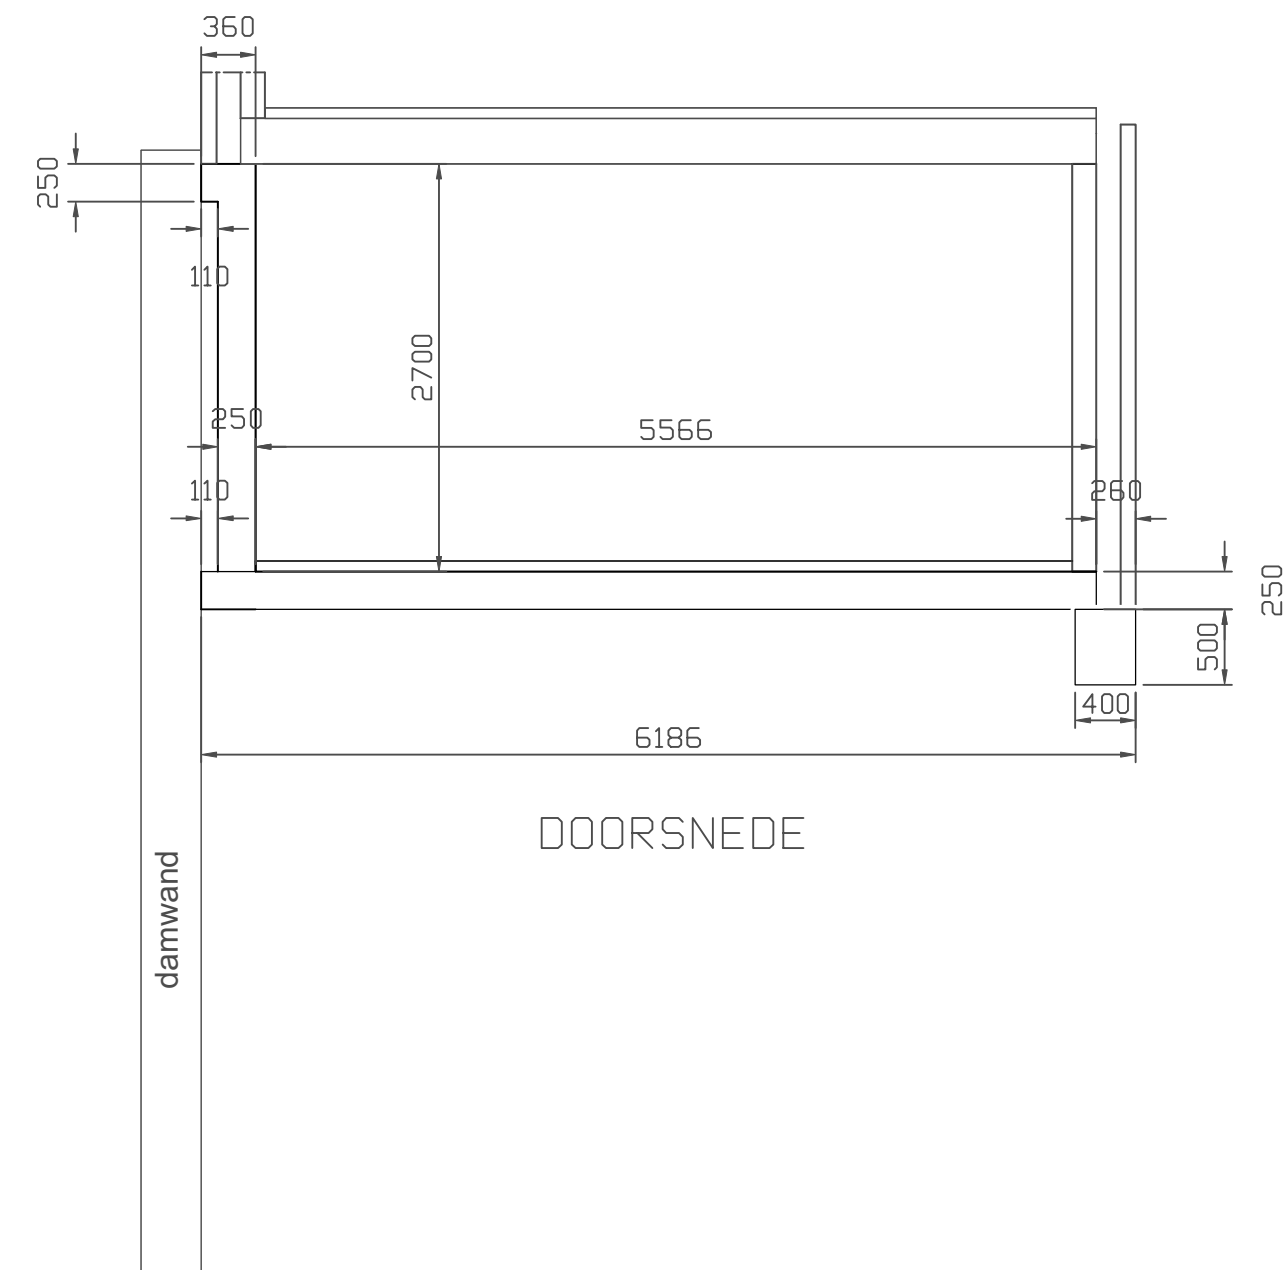

DOORSNEDE

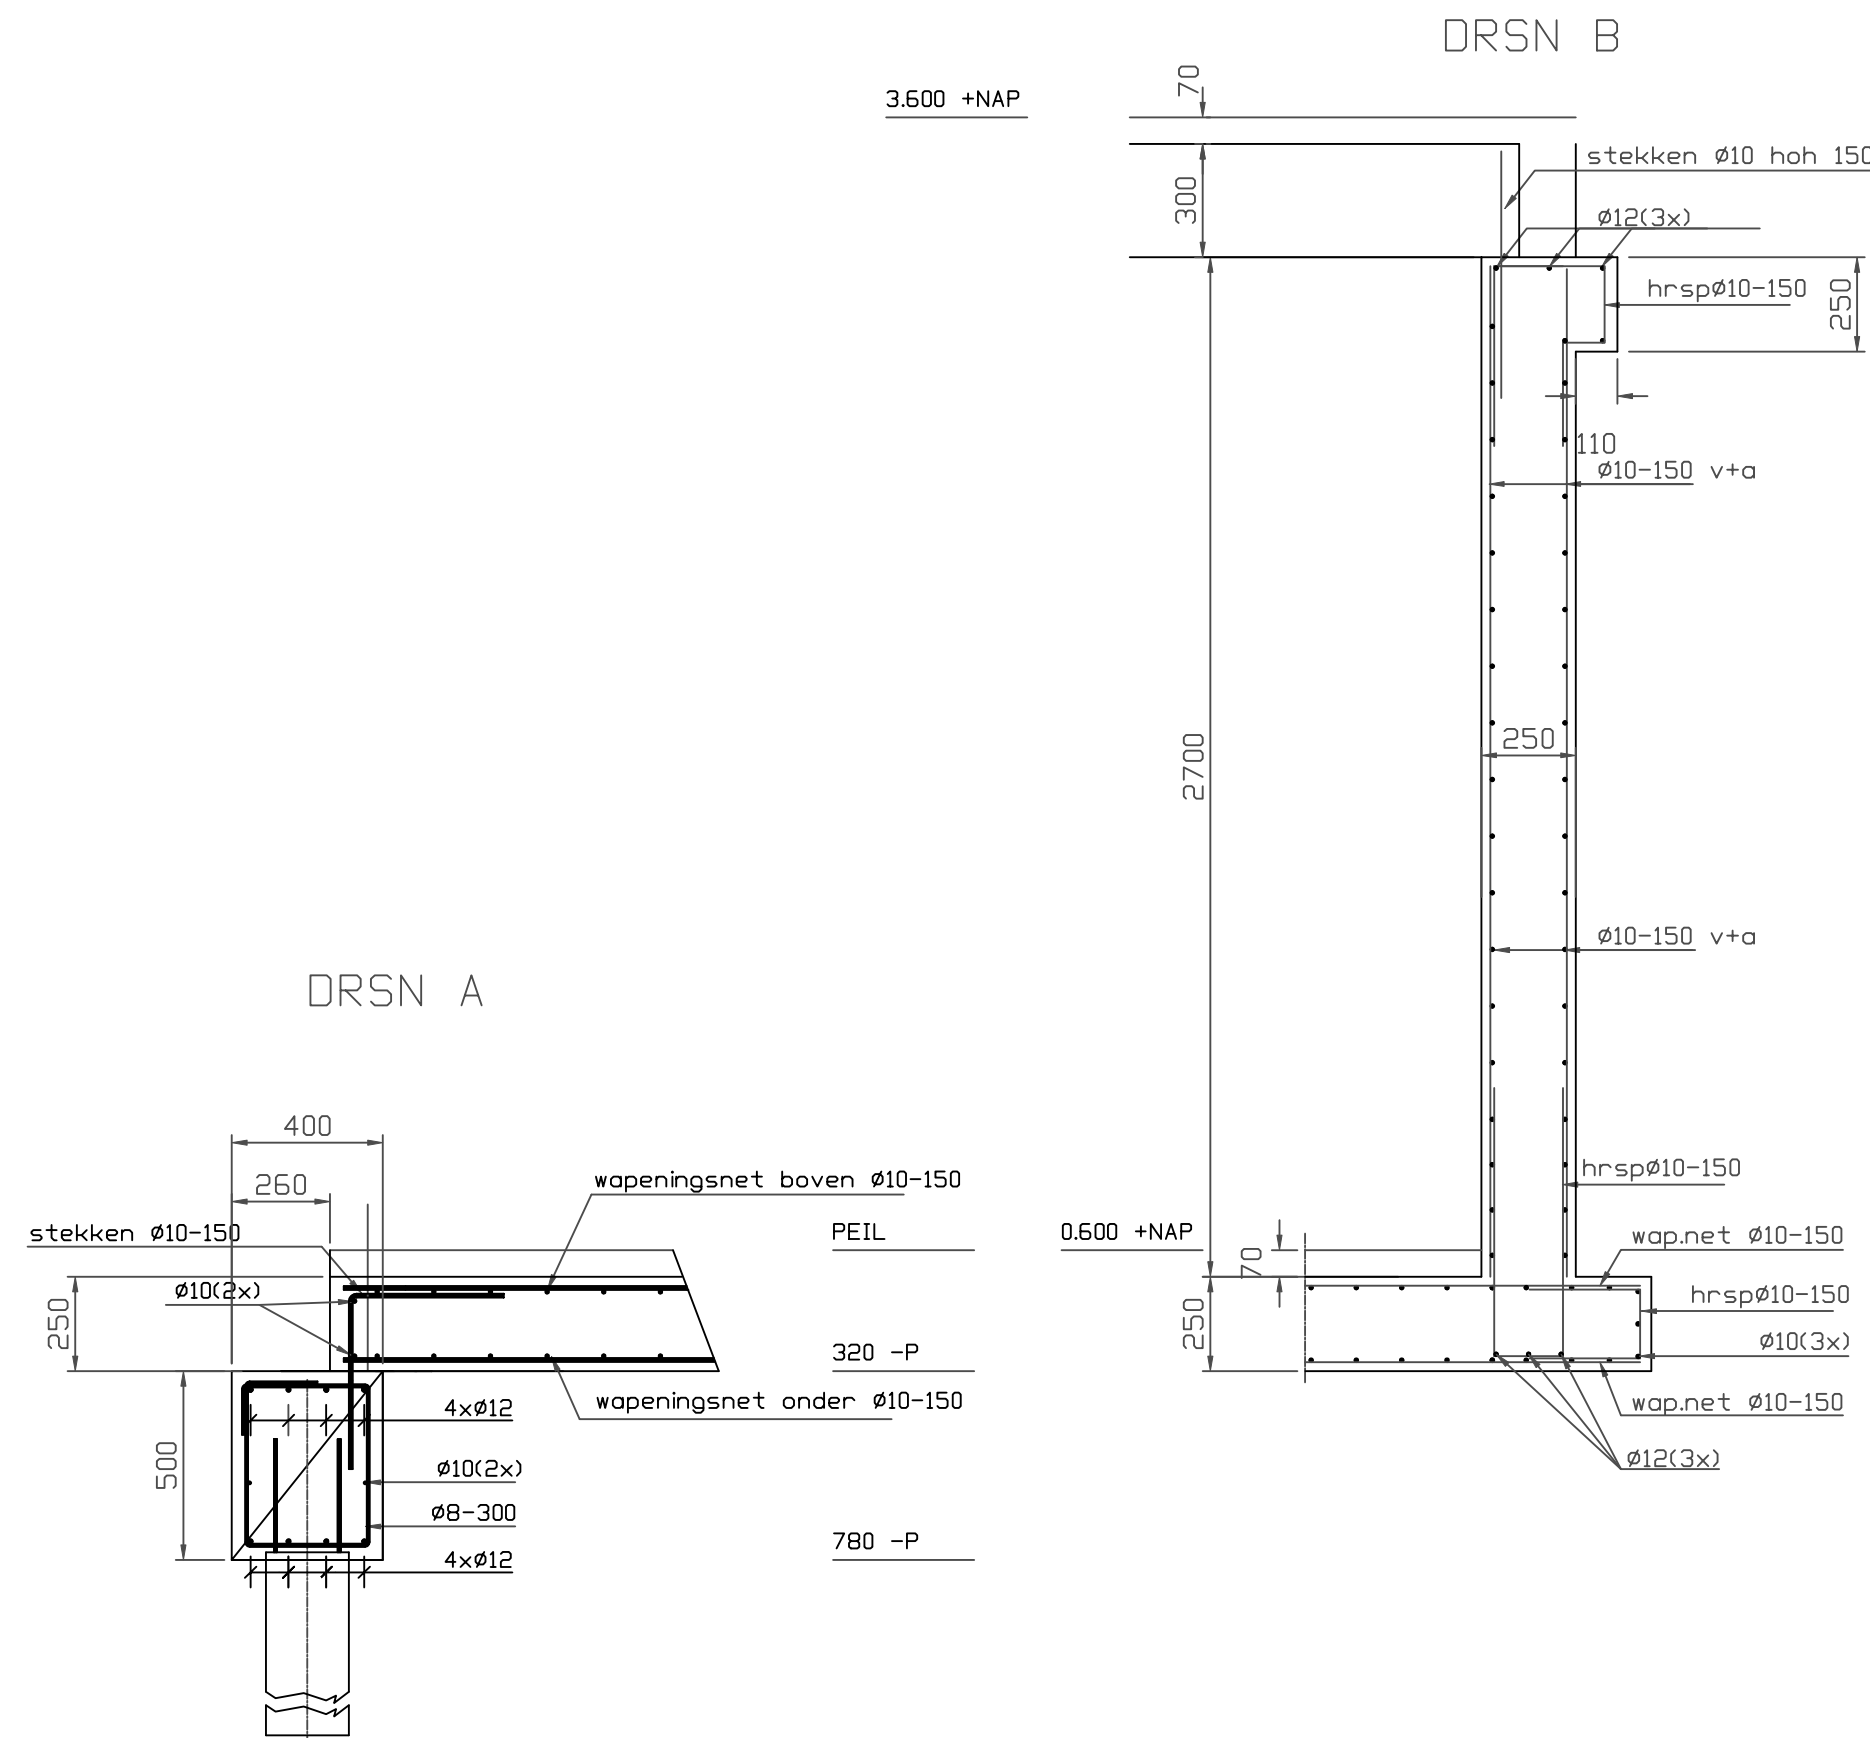

De constructie is op hoofdlijnen gecontroleerd. Er is geen aanleiding tot het maken van opmerkingen.

23-01-2025 gemeente Hoeksche Waard

- BETONKVALITEIT: C30/37
- BETONSTAALKVALITEIT: B500
- MILIEUKLASSE: XC2
- MIN. BETONSTAALDEKKING: BALK ONDER 35mm OVERIG 30mm
- LASLENGTE: ø10 - 400mm, ø12 - 500mm, ø16 - 600mm

Revisie A: dd 14.03.2024 opmerking gemeente verwerkt ø12 (3x) onderin kelderwand.
Revisie B: eerste uitgave dd 27.10.2024

- naam werk: Nieuwbouw woningen
- adres werk: Oostdijk 94-96 te Oud-Beijerland
- in opdracht van: C. Hoornweg en M. Lagrand
- ontwerp: Batenburg Bouwadvies

onderdeel: Fundering

datum: 14.03.2024 tekeningnr.: C3143-01

VCON BOUWCONSTRUCTIES
Abraham v.d. Hulsstraat 4
3262 JX Oud-Beijerland

T 06 224 34 525
E jeroen@vcon-bouw.nl

werknnummer 3143.23
tek.formaat A1

schaal 1:50
revisie A