


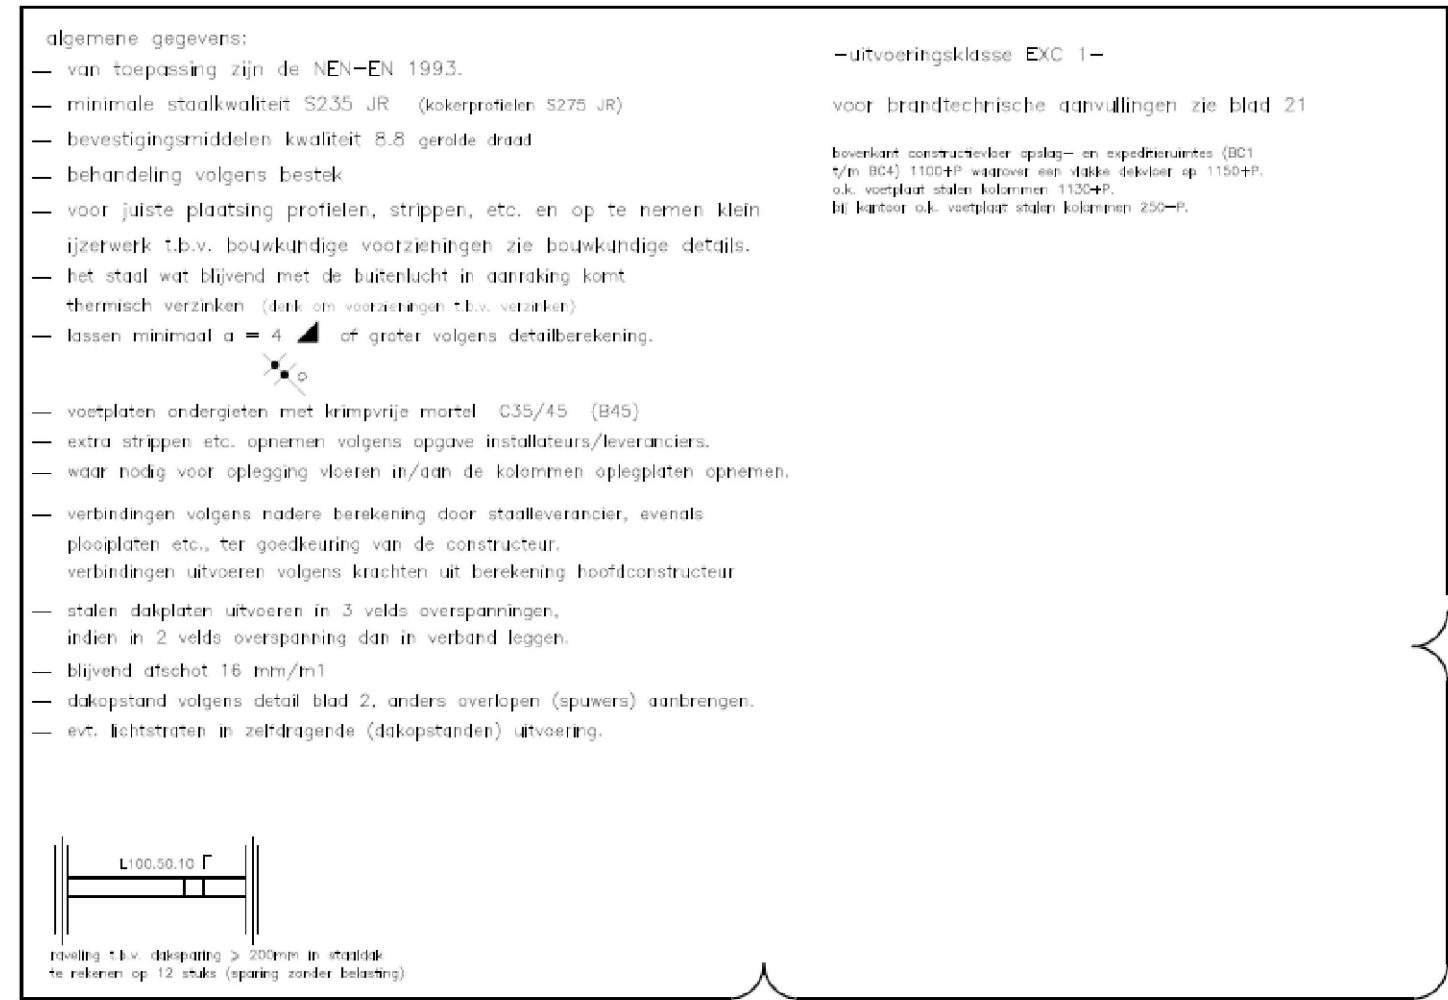

werk: Bedrijfsgebouw Jonas		
onderdeel:	Constructie Overzicht dak Staalwerk	fase: DO
opdrachtgever:	Gebr. Jonas Onroerende zaken BV	status:
architect:	Bouwmanagement Bureau botop	Concept
datum:	getest: vrijgegeven schaal:	werknummer:
13-7-23	OE: AS 1:50	22181
<i>Constructiebuero P & S Ingenieurs</i>		tek.nummer:
Zijlstraan 21, 3431 GK Nieuwegein - tel. 030-6054585 - fax 6045485 - e-mail: info@pensingenieurs.nl		2