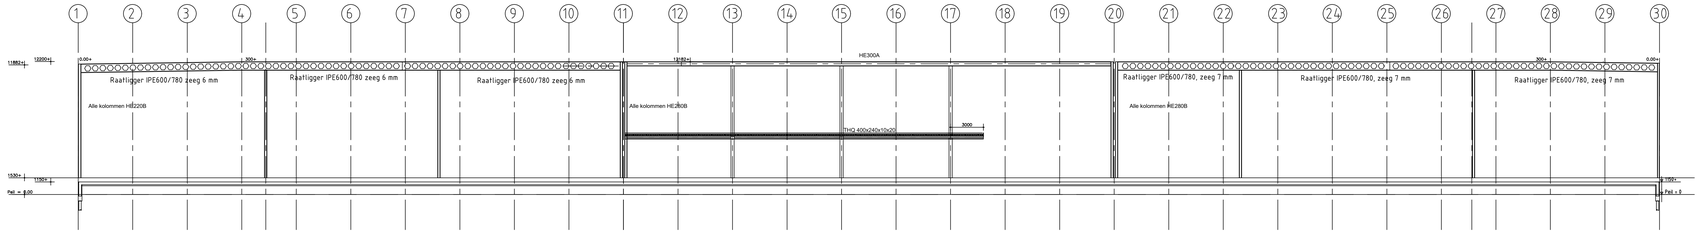

Spanten as E t/m L

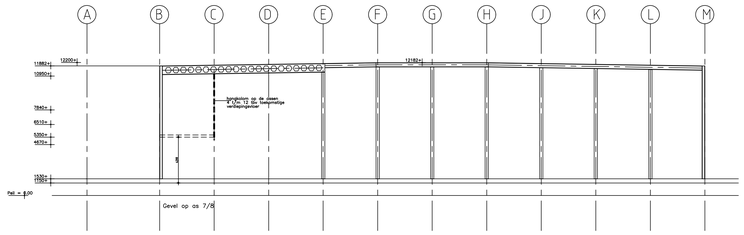

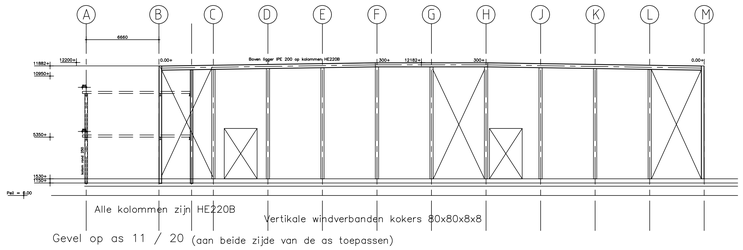

Gevel op as 11 / 20 (aan beide zijde van de as toepassen)

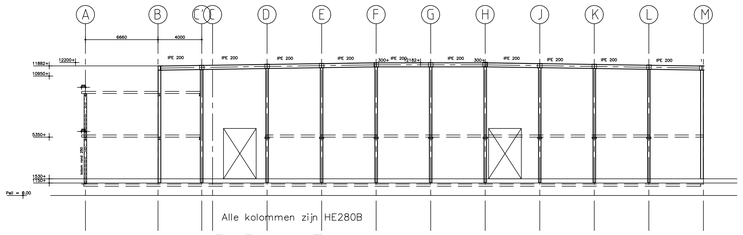

Doorsnedes op as 13,15 en 17

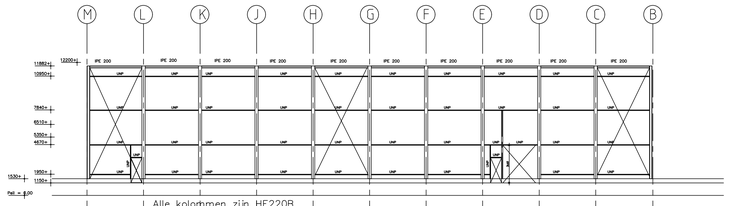

Gevel op as 1

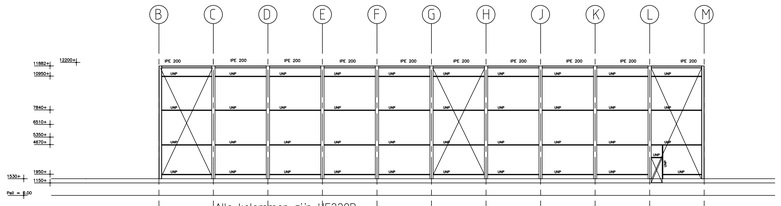

Gevel op as 30

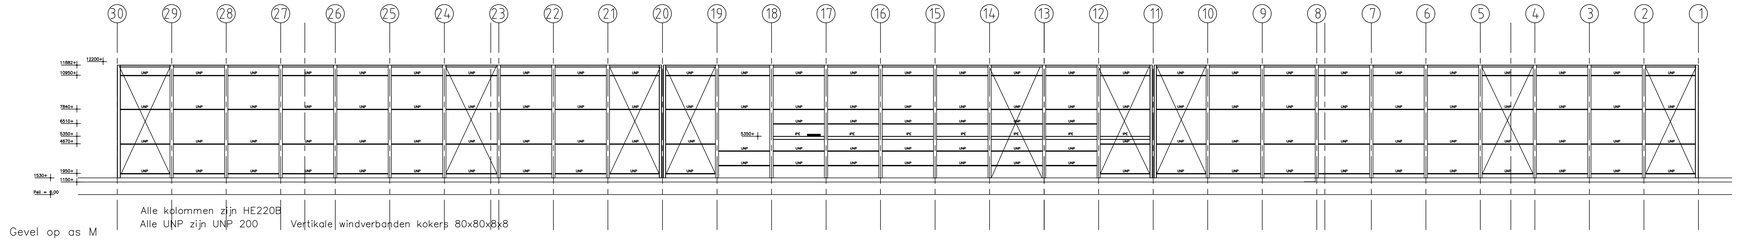

Gevel op as M

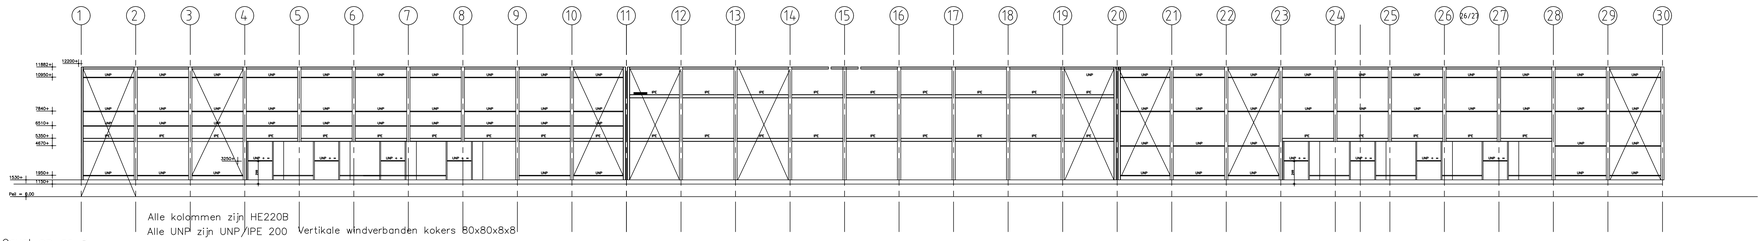

Gevel op as B

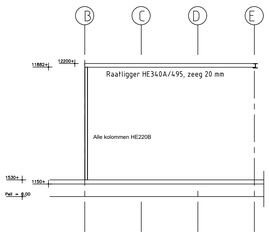

Staal aanzicht assen
2 t/m 3
8 t/m 10
21 t/m 23
en 28 t/m 29

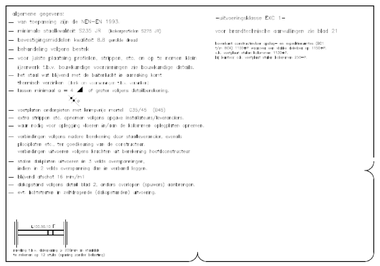

werk:	Bedrijfsgebouw Jonas		
onderdeel:	Constructie Overzicht staal Midden spanten en gevels		fase: DO
opdrachtgever:	Gebr.Jonas Onroerende zaken BV		status:
architect:	Bouwmanagement Bureau botop		Concept
datum: 1-23	gezien: OE / vrijgegeven: AS	schaal: 1:50	werknummer: 22181
Konstruktieburo P & S Ingenieurs			tek.nummer: 3
Zijllaan 21, 3431 GK Nieuwegein - tel. 030-6045485* - fax 6045485 - e-mail: info@pensingenieurs.nl			