





Voorgevel




tee te passen gevelsteen  
rechtformaat lichtgrijs

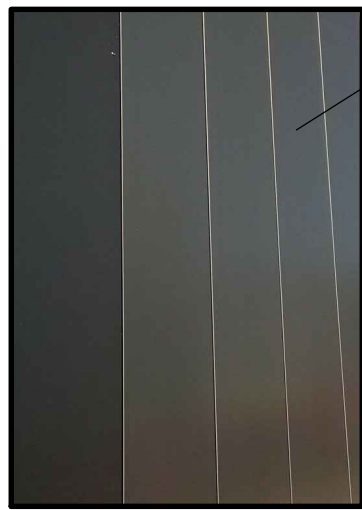


tee te passen gevelplaat  
donker grijs RAL 7021

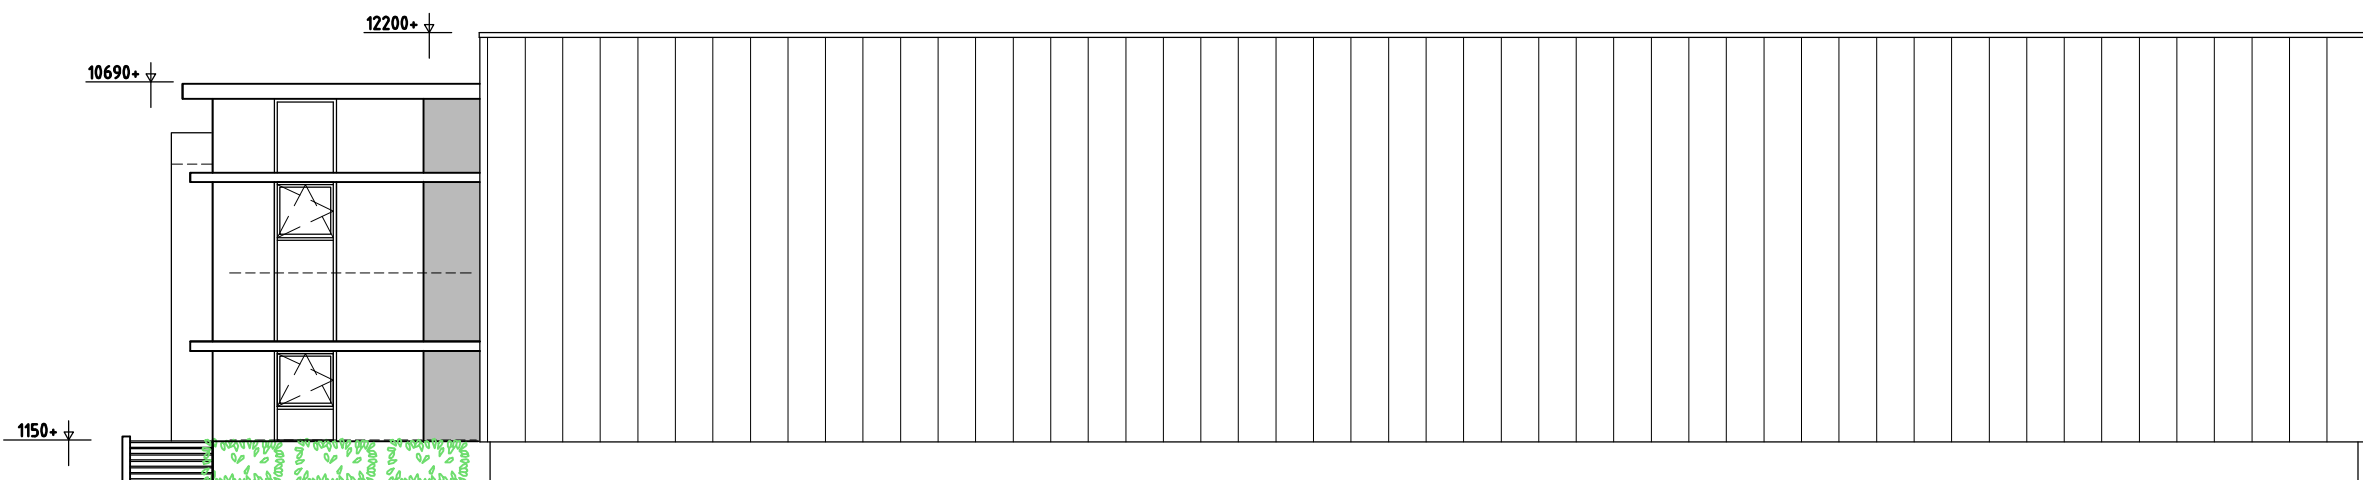


Rechterzijgevel

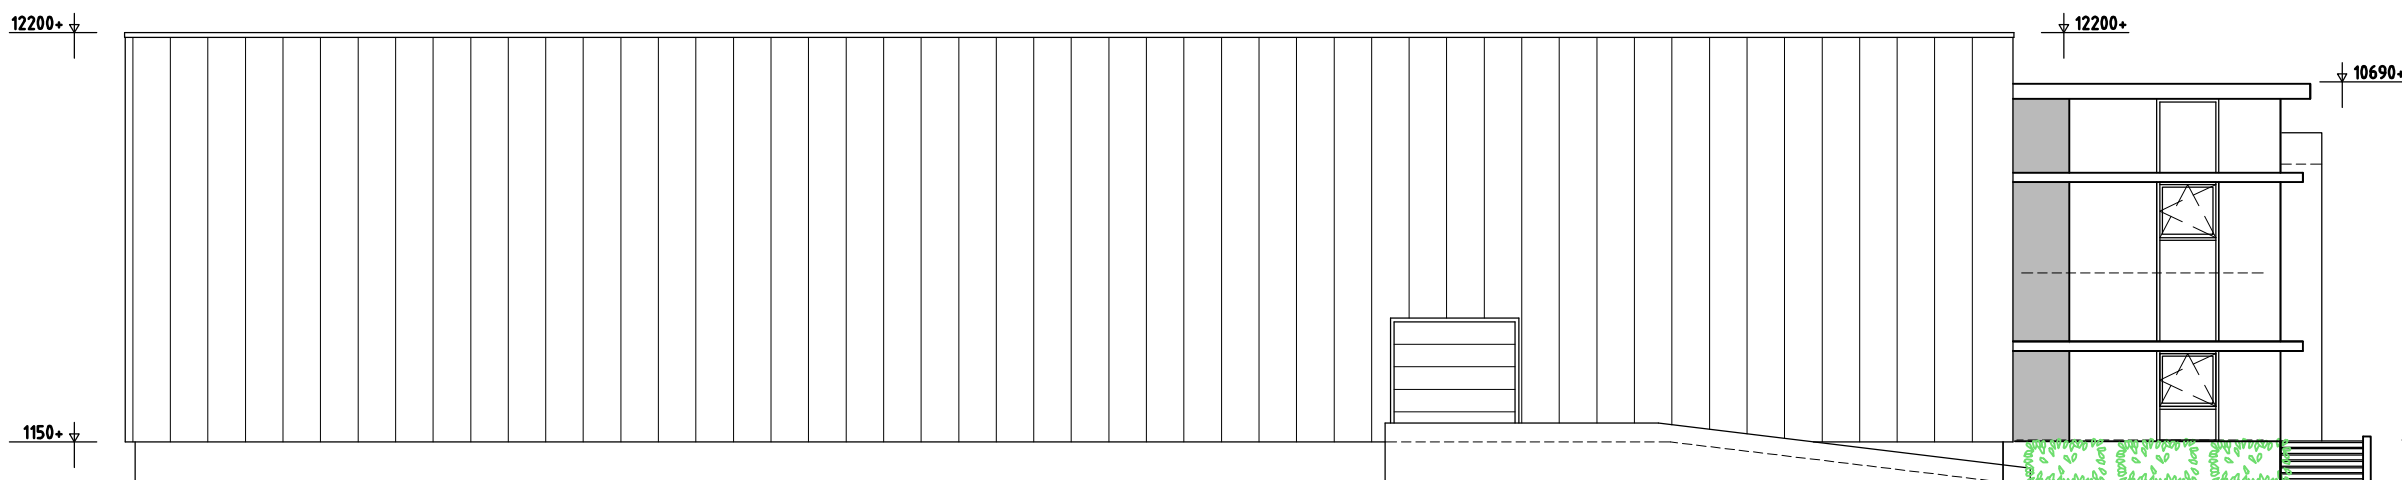


Linkerzijgevel

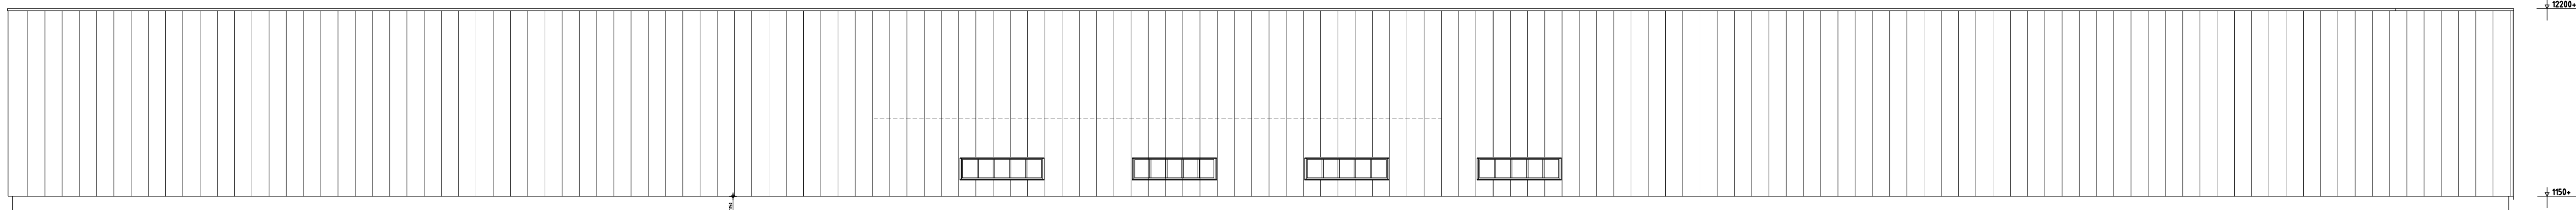


Achtergevel

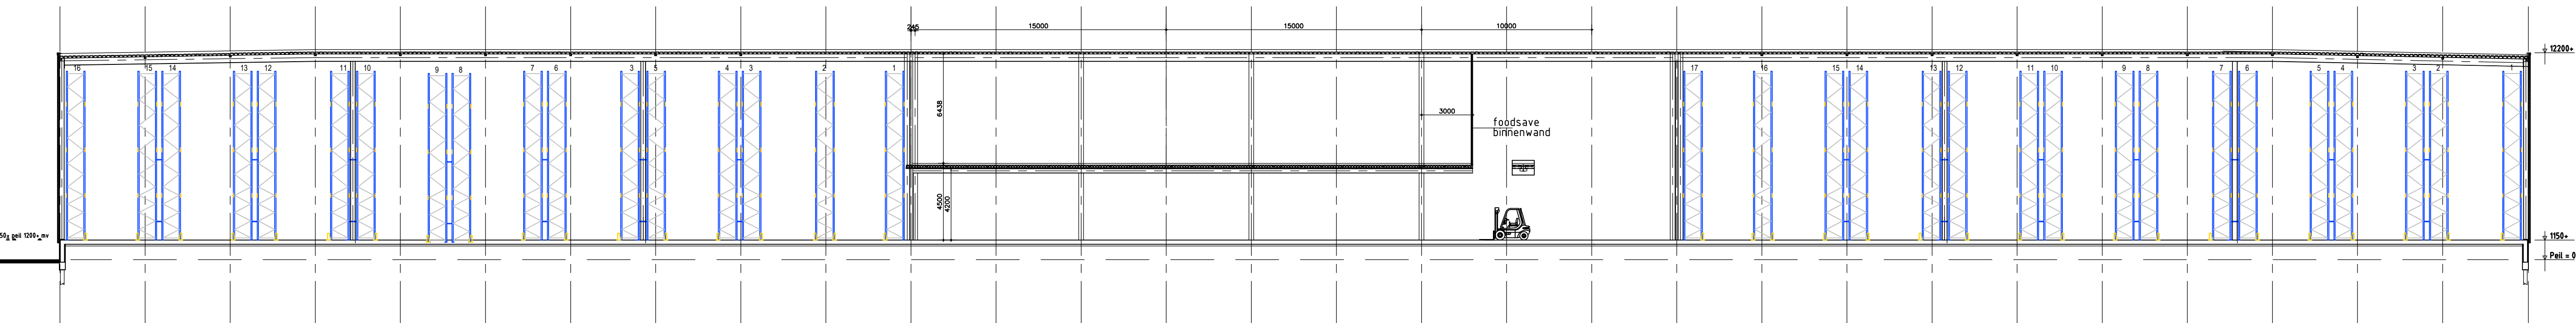


Langsdoorsnede

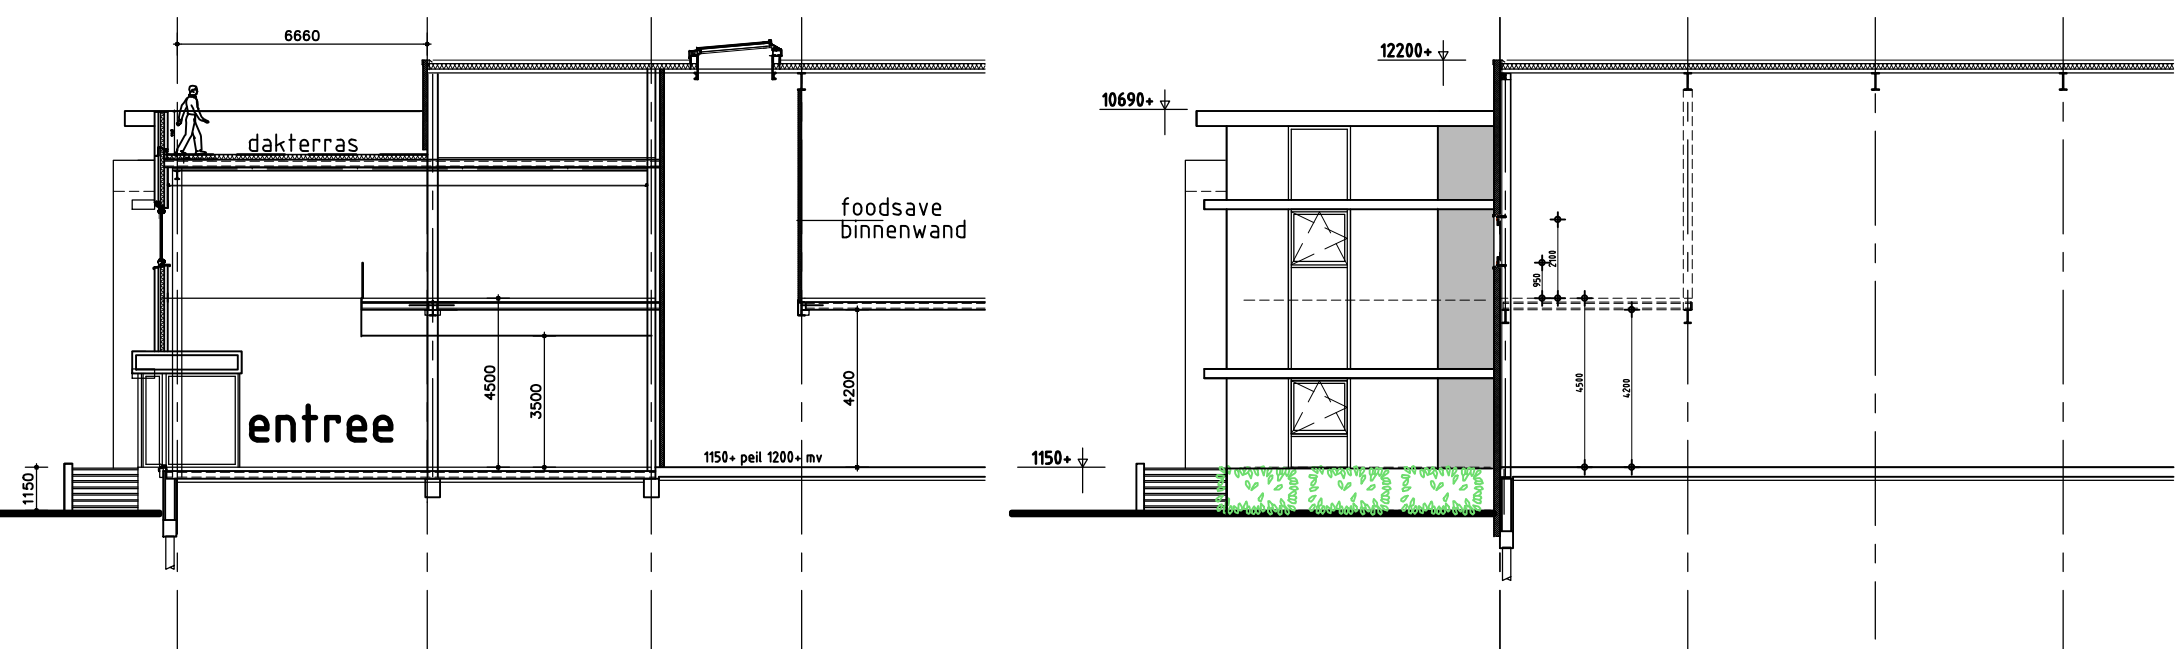

Doorsnede tpv entree kantoor

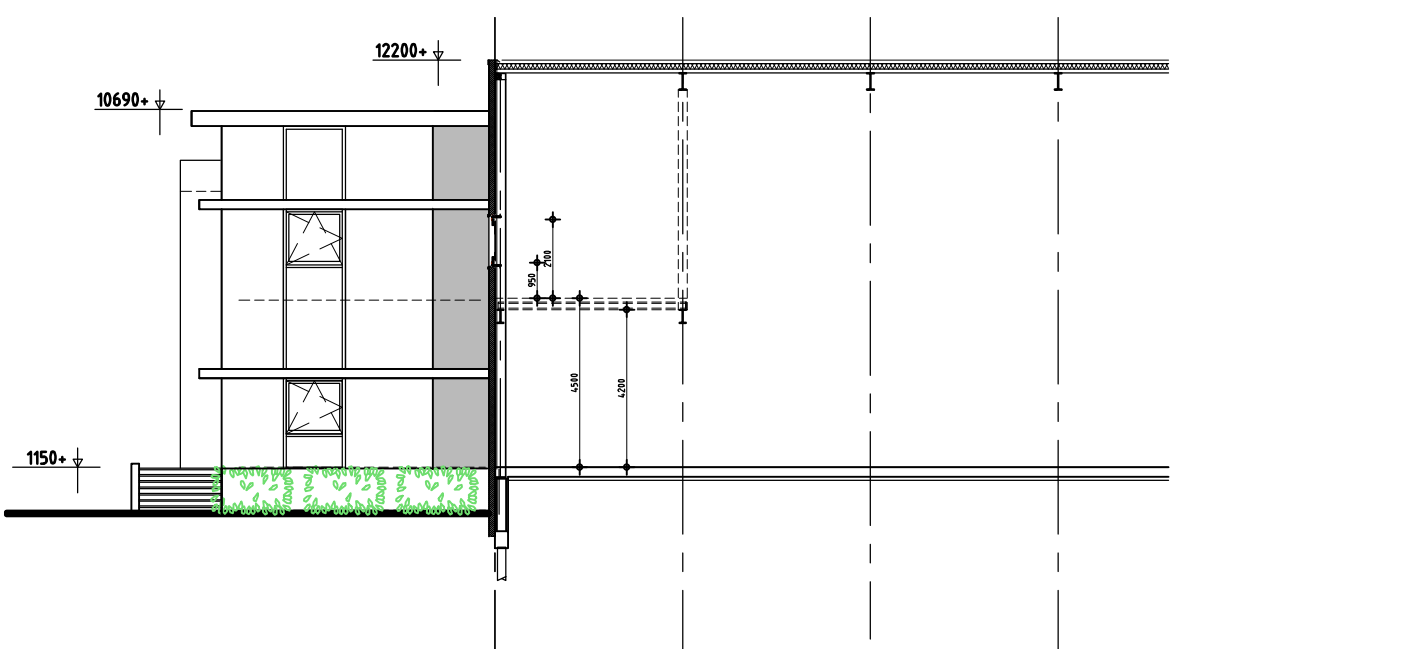

Zijgevelaanzicht kantoor / doorsnede bedrijfshal

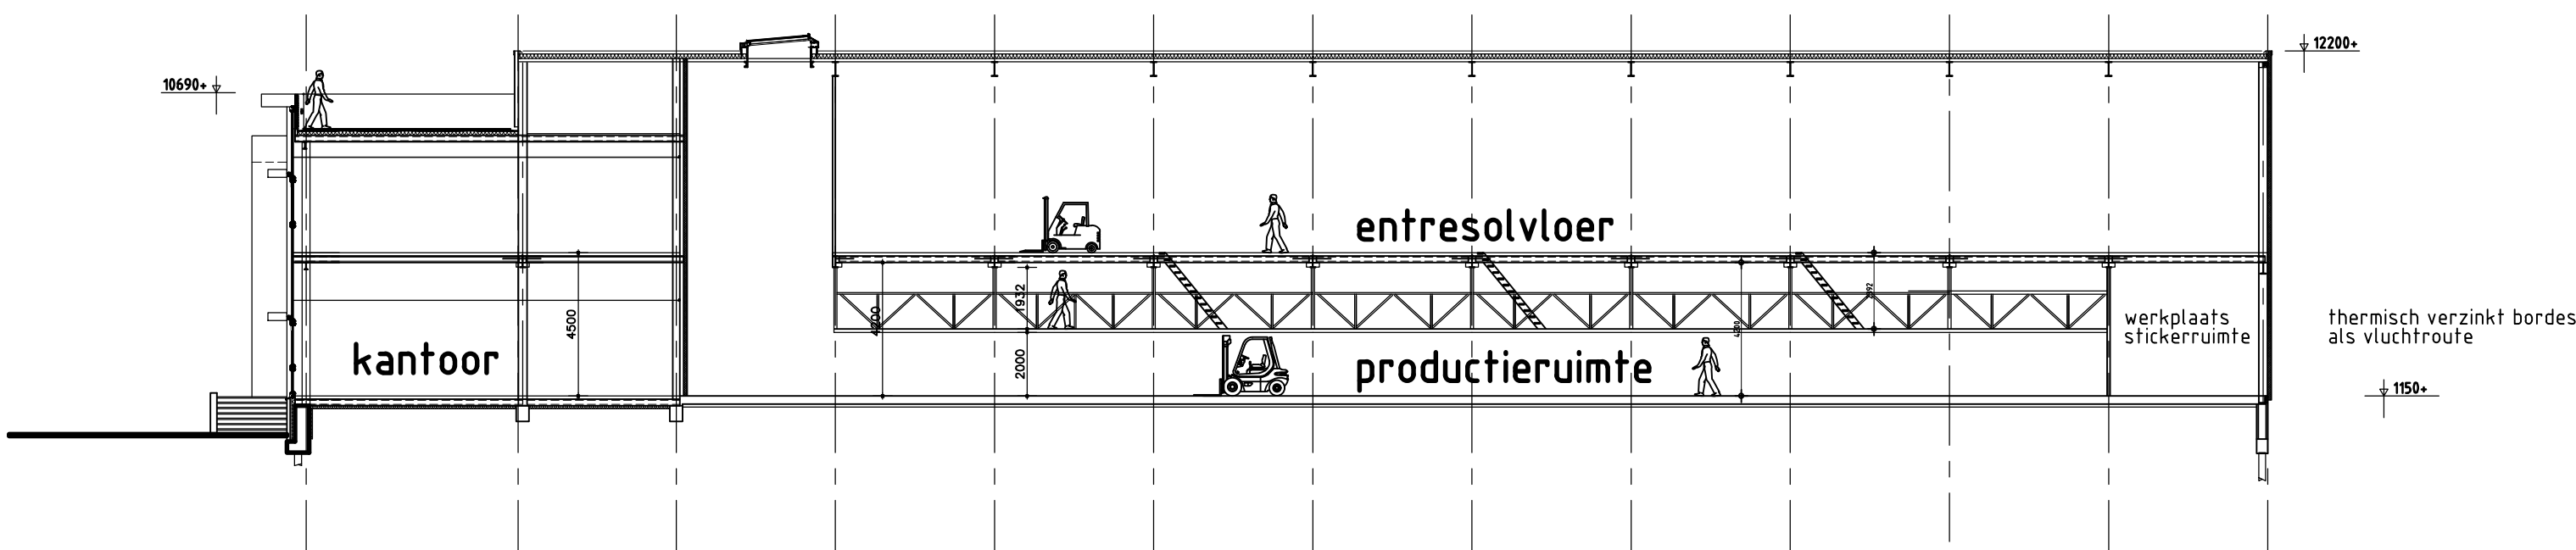

Dwarsdoorsnede tpv kantoor / productieruimte

Gevels bedrijfshal . . . sandwichpanelen . . . RAL 7021  
Gevelonderbrekende stroken . . . sandwichpaneel . . . RAL 9006  
Borstwering bedrijfshal . . . betongrijs  
Kozijnen kantoor . . . aluminium . . . RAL 7021  
Metselwerken kantoor . . . vechtformaat lichtgrijs  
Overheaddeuren . . . aluminium . . . lichtgrijs

Voor de kleuren samenstelling zie de 3D-presentatie

Renvooi

voor de situatie en voorgevelaanzicht zie Blad S01

|               |                                                     |                 |
|---------------|-----------------------------------------------------|-----------------|
| Wijziging : d | -                                                   | -               |
| Wijziging : c | -                                                   | -               |
| Wijziging : b | Vluchttrappenhuis aangepast en meterkast aangegeven | 15 Maart 2023   |
| Wijziging : a | Reeds ingediend plan aangepast ivm haalbaarheid     | 10 Januari 2023 |

|   |          |       |                |
|---|----------|-------|----------------|
| Opdrachtgever   |          |       |                |
| Gebr. Jonas BV<br>Christiaan Huygensstraat 4, 3291 CN Strijen                                                                         |          |       |                |
| Project Locatie   |          |       |                |
| Reedijk Heinenoord   |          |       |                |
| Projectomschrijving   |          |       |                |
| Nieuwbouw bedrijfsgebouw   |          |       |                |
| Onderdeel   |          |       |                |
| Gevels en doorsnede   |          |       |                |
| JONAS 3.0   |          |       |                |
| -   |          |       |                |
|  <b>botop</b><br>bouwmanagement<br>06-24 47 3002 | Getekend | W/SW  | Datum          |
|   | Formaat  | A0    | Projectnummer  |
|   | Schaal   | 1:200 | Tekeningnummer |
|   |          |       |                |
| 8 Maart 2021   |          |       |                |
| W20-138   |          |       |                |
| B01 b   |          |       |                |