


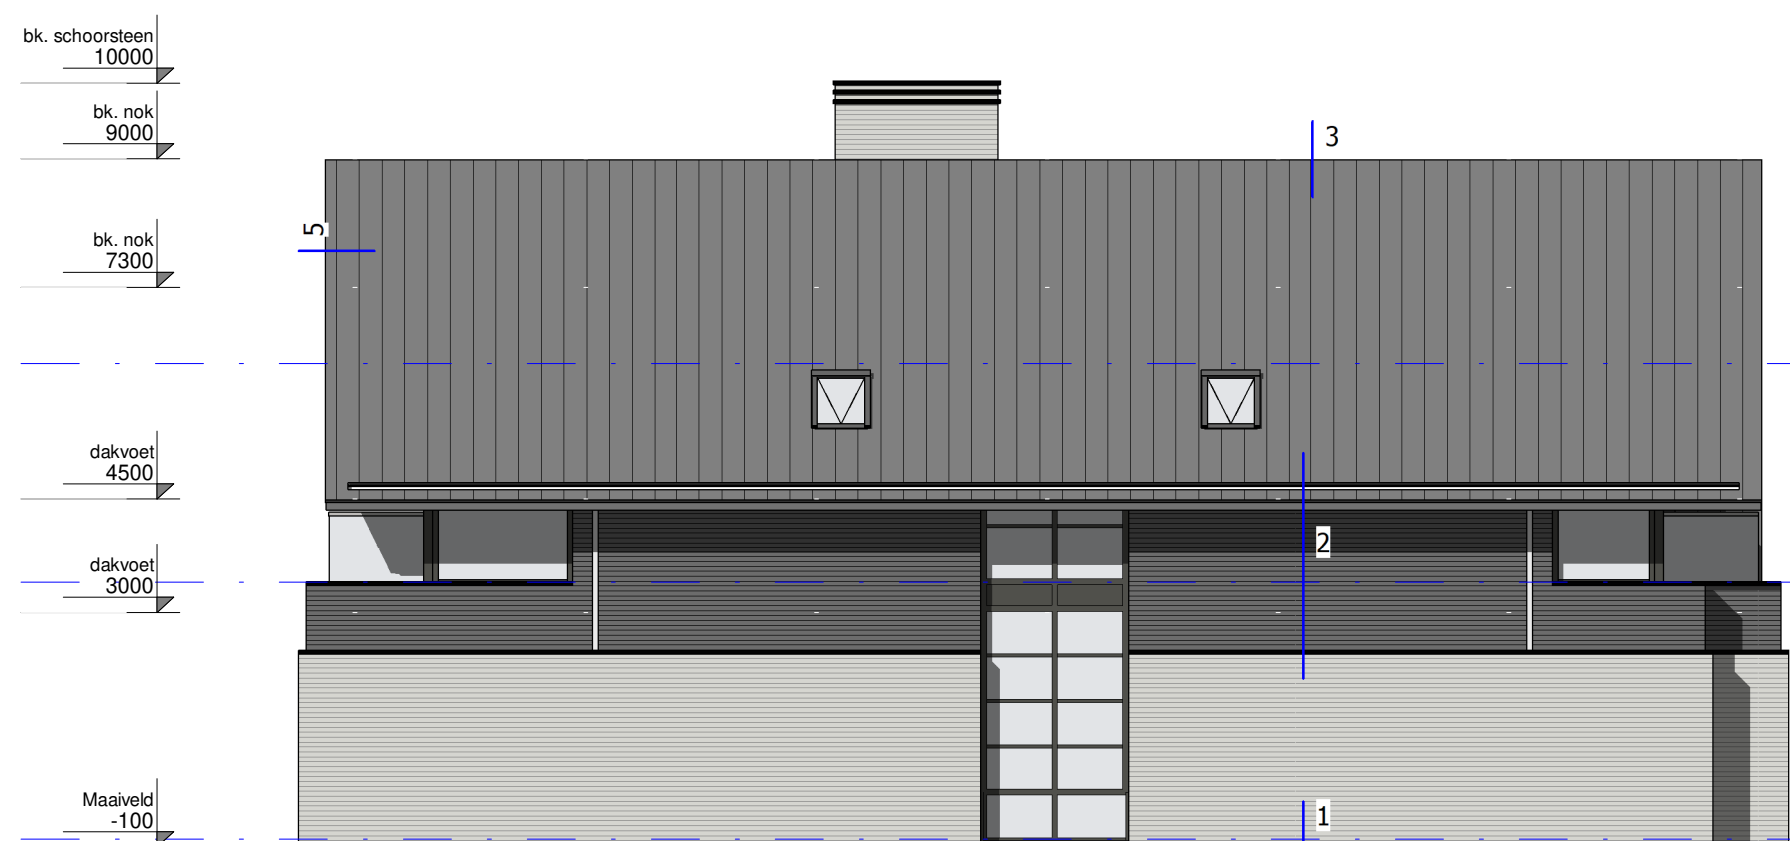
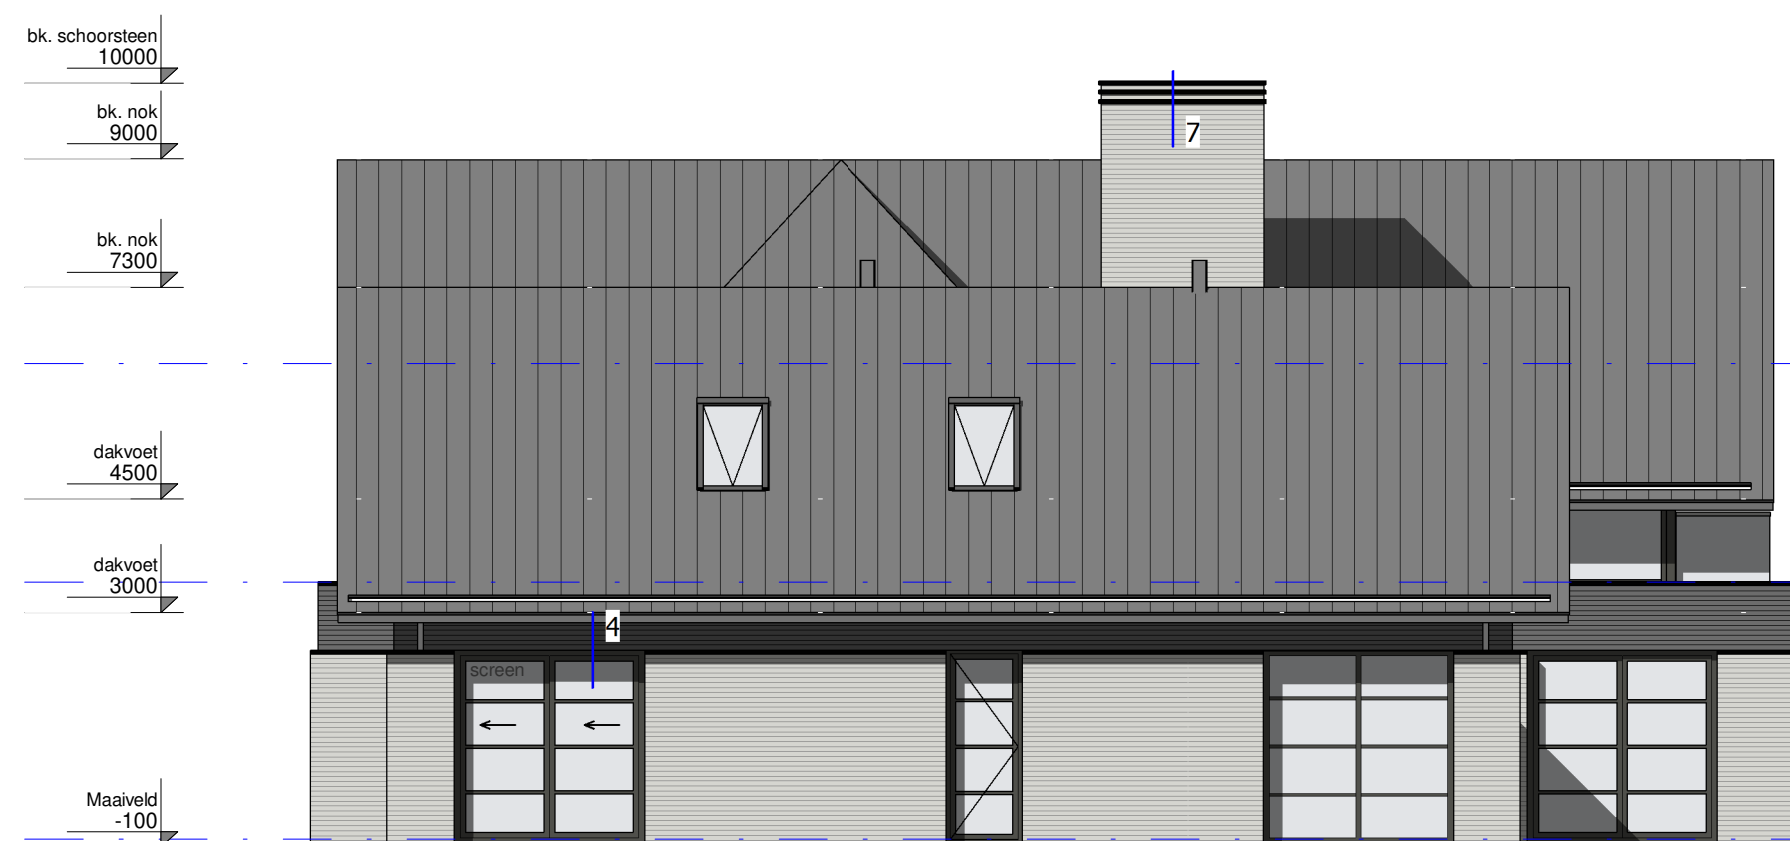


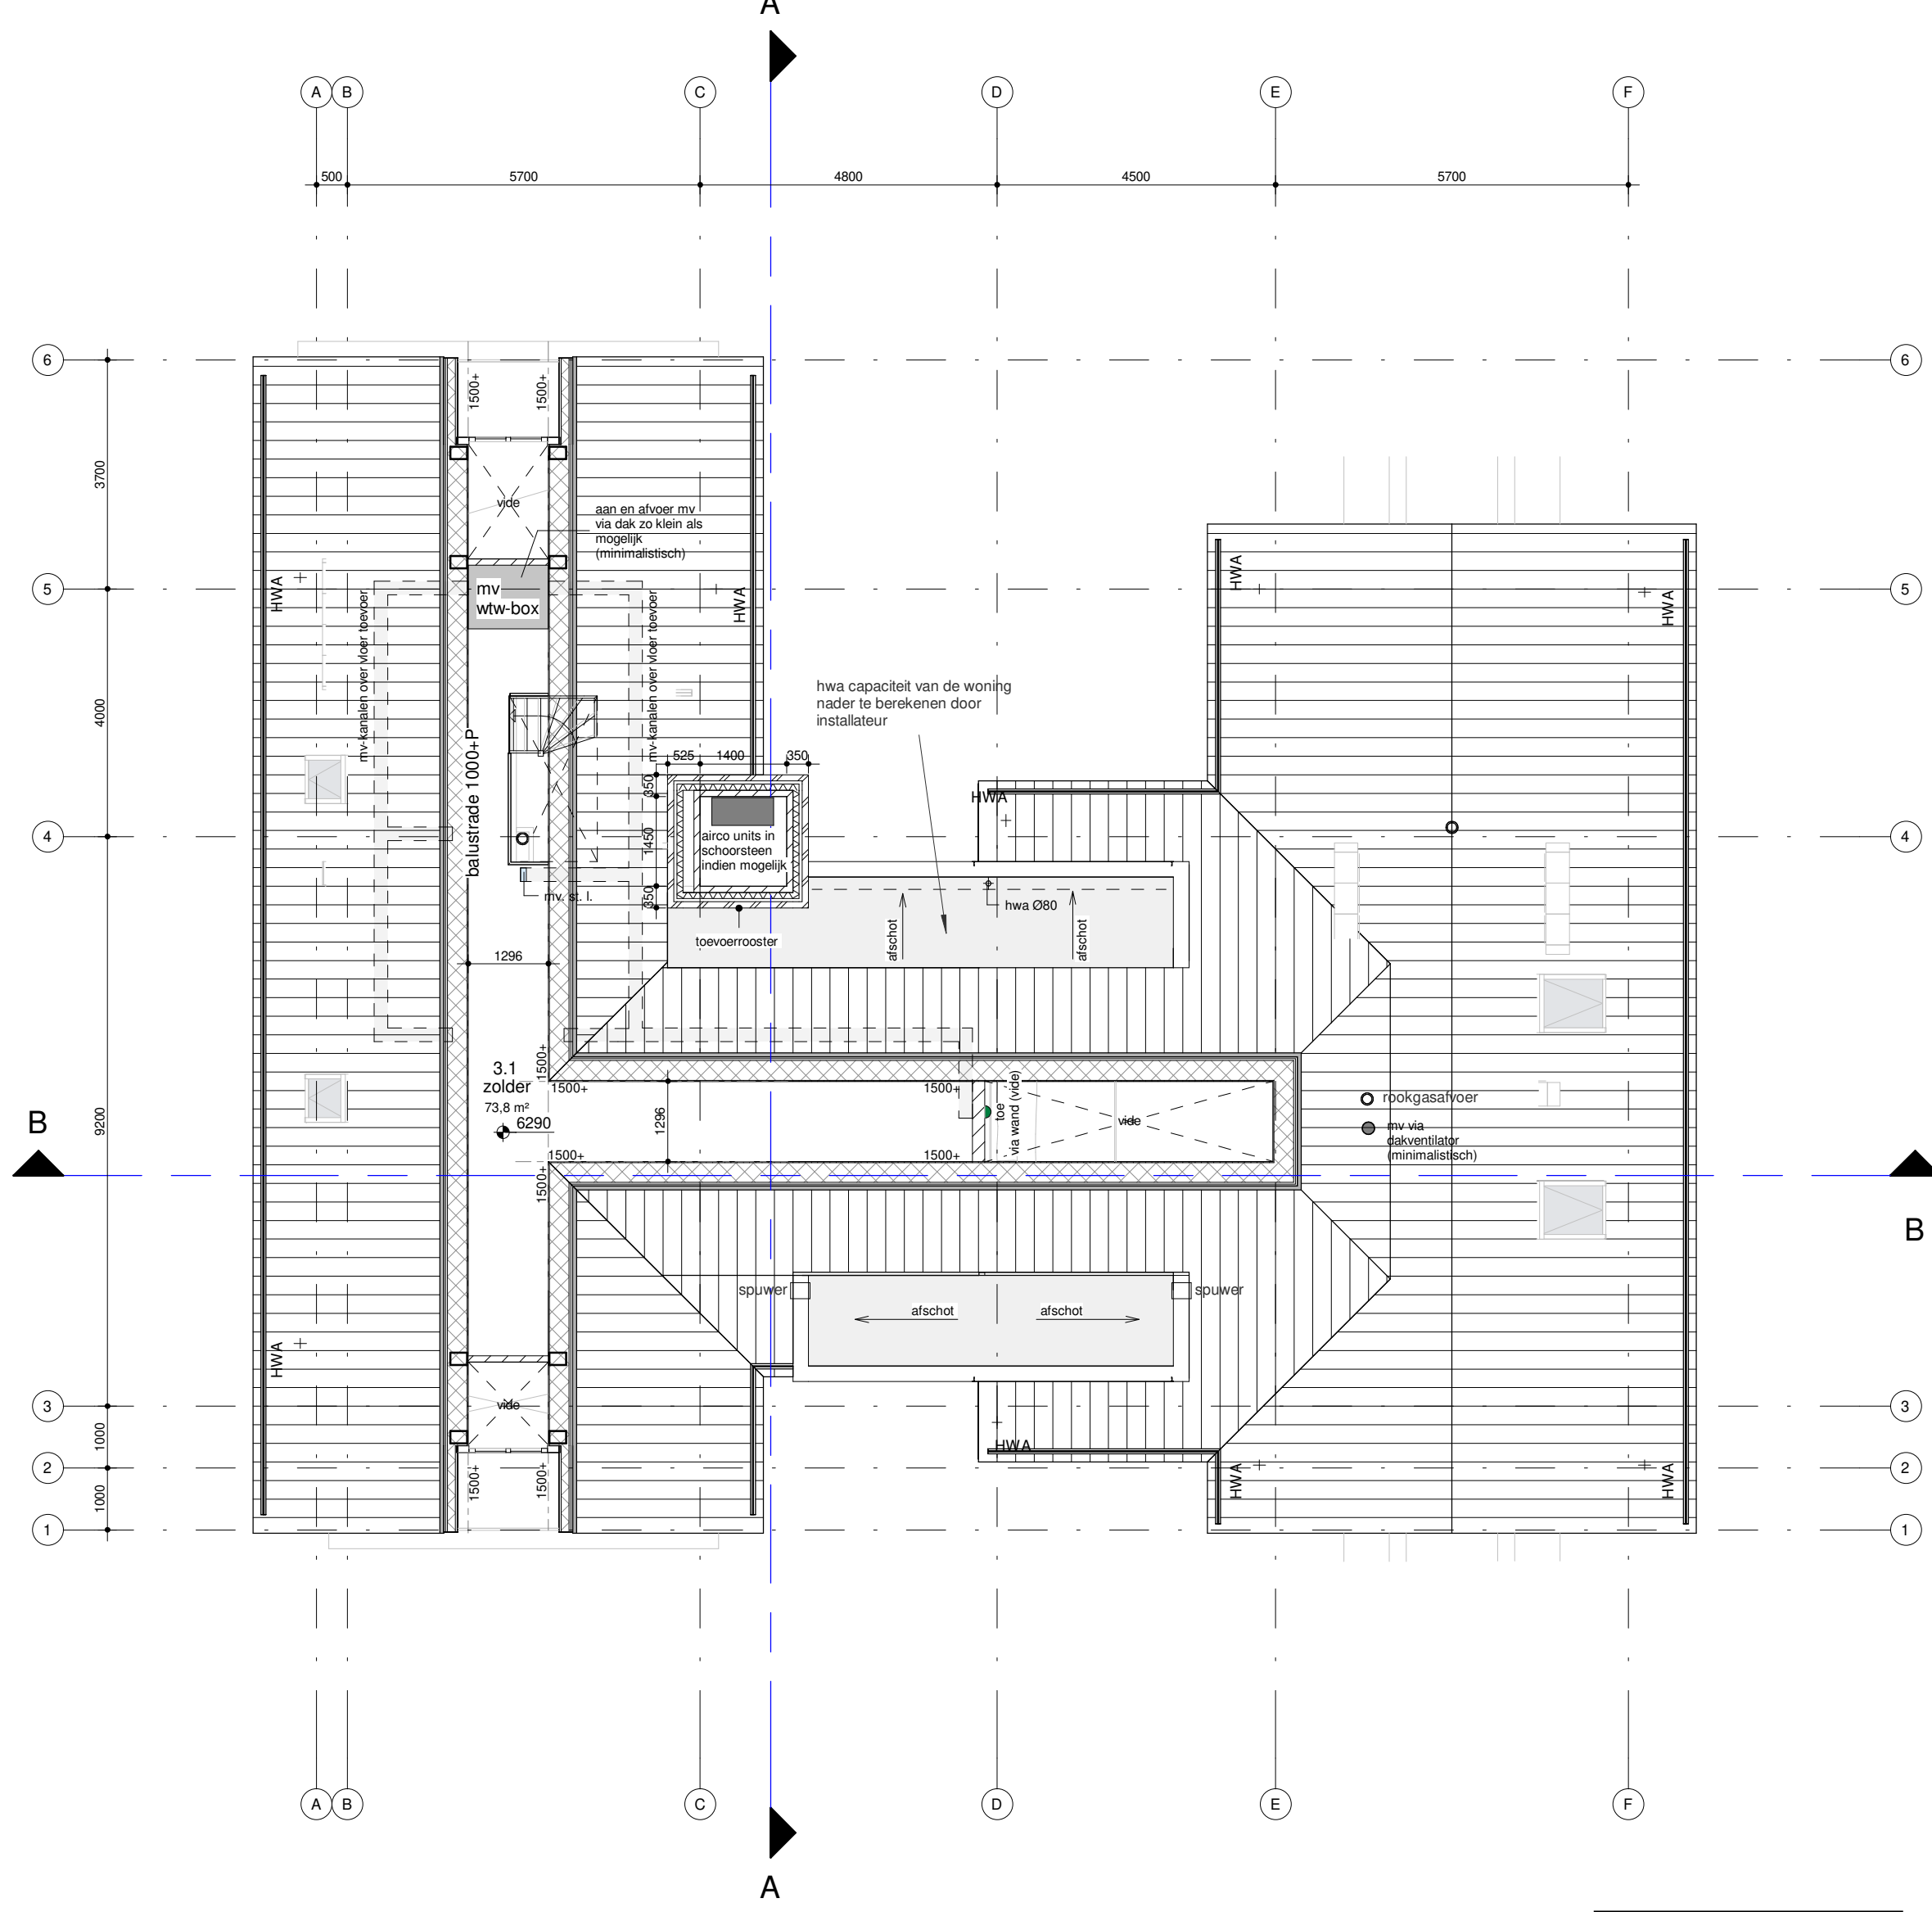


LINKERGEVEL
1:100

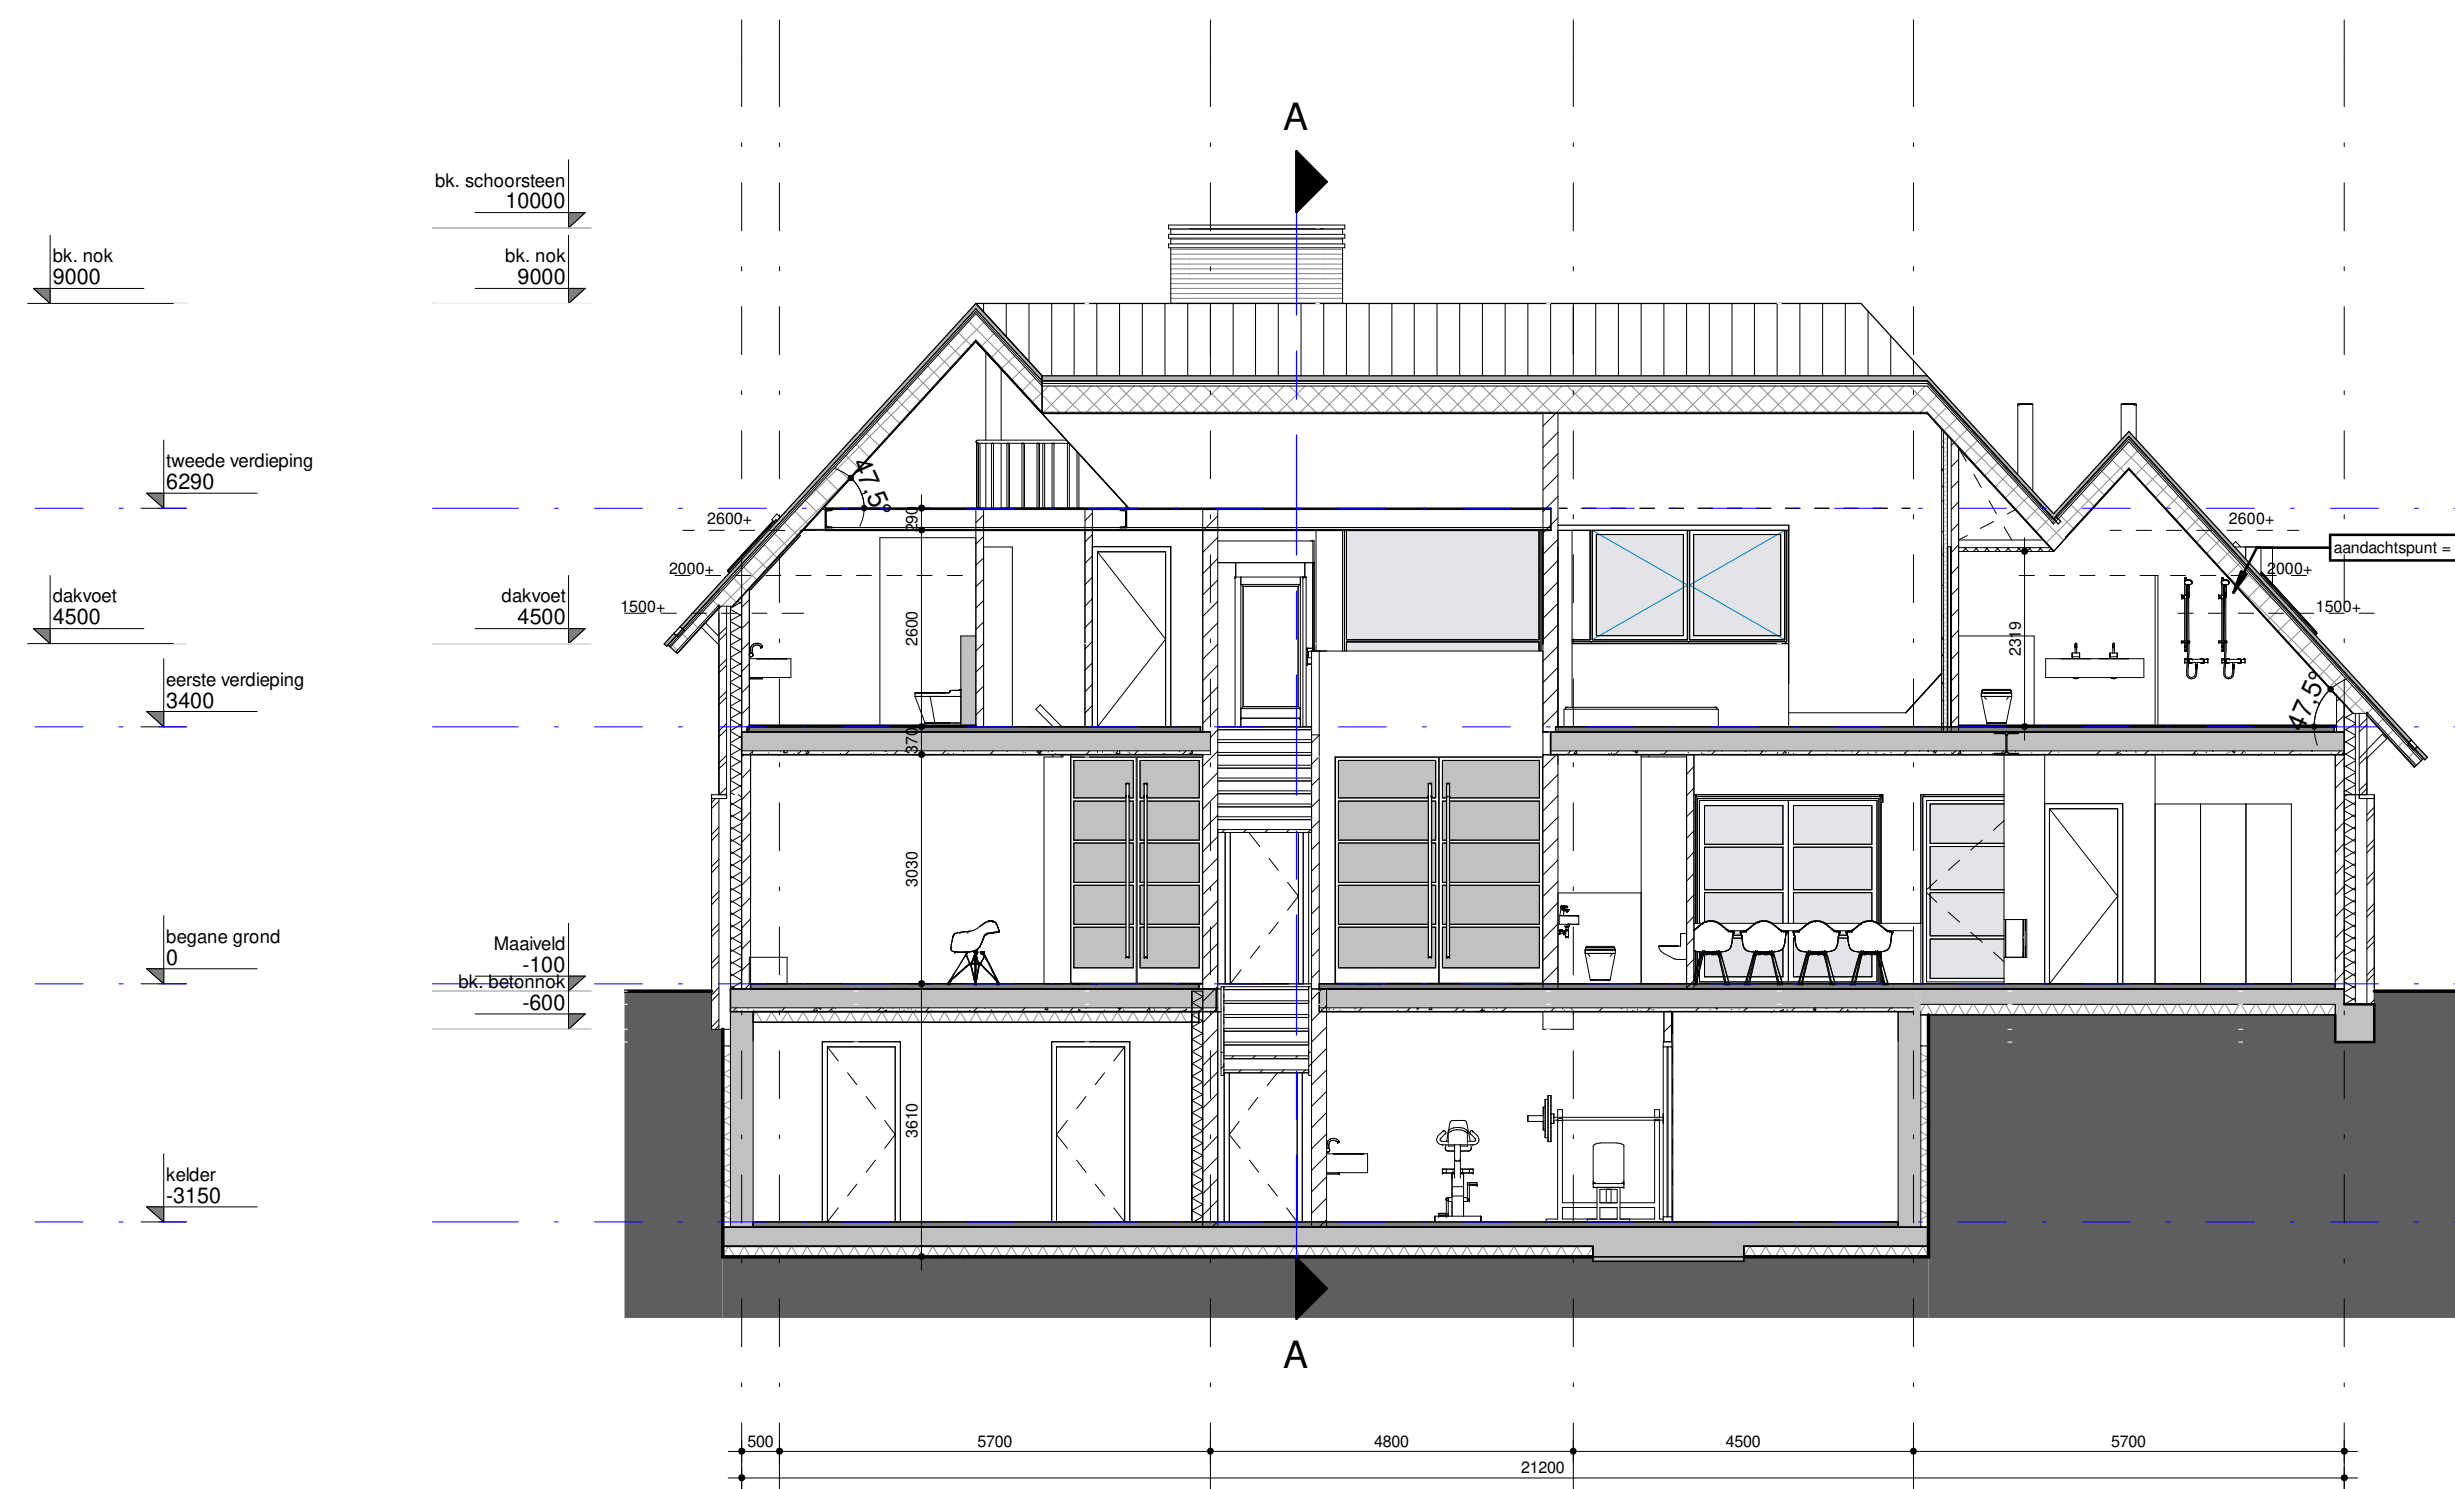

TWEEDE VERDIEPING
1: 100

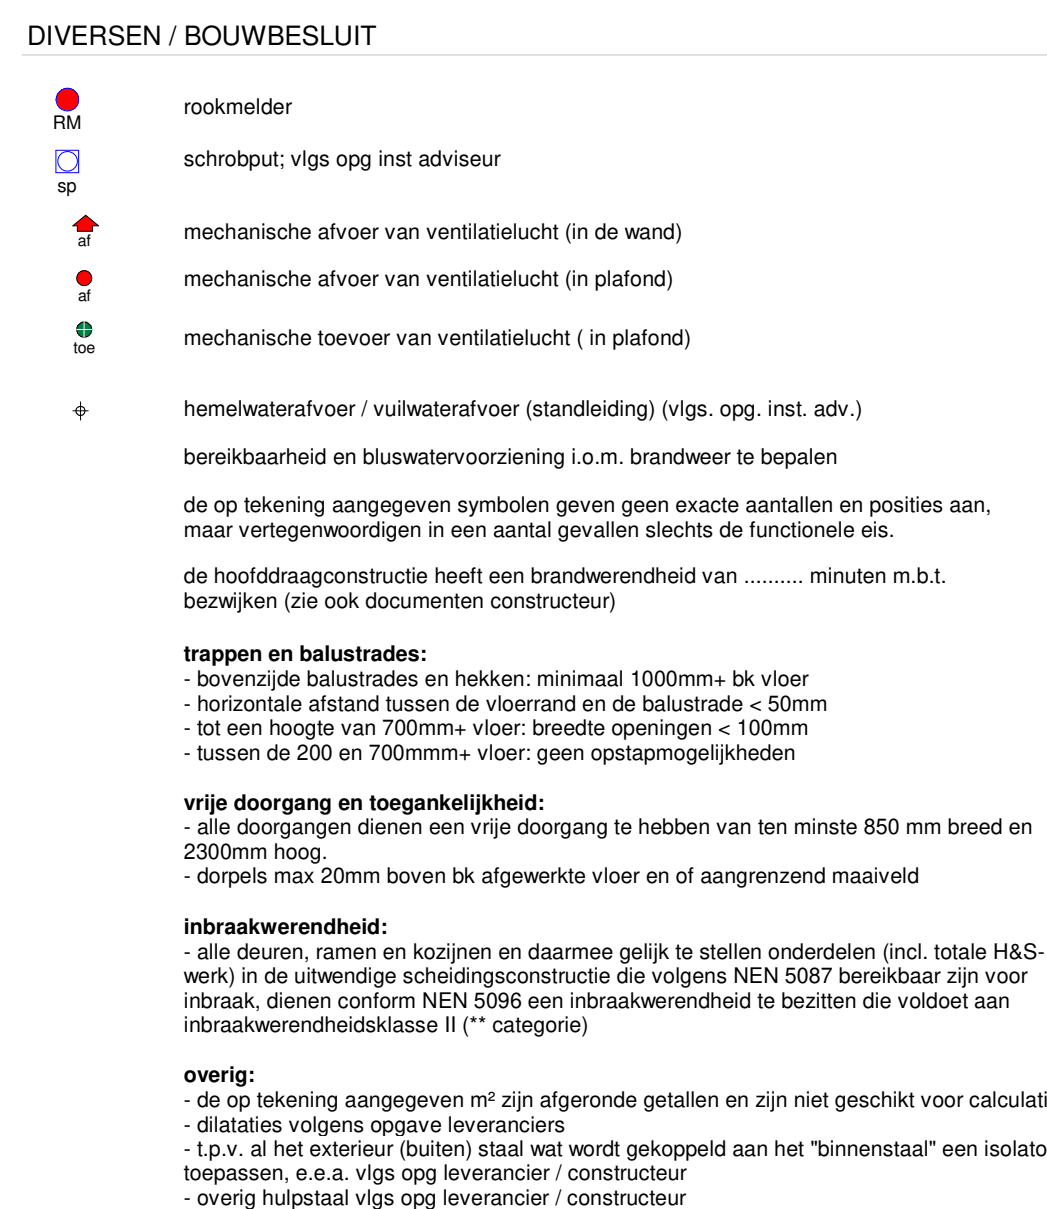

 DOORSNEDE B-B
1:100

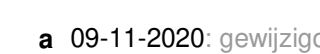

Woning Familie Mondeel project
 Fam. G.J. Mondeel opdrachtgever
 Kolgans 8, 8532 AX Lemmer adresgegevens
 Wilhelminastraat 26, 3271 MJ Mijnsheerenland bouwlocatie

Gevels, Plattegronden, Doorsnede A en B onderdeel

1128G-DO-01: project- en tekeningnummer
OV: projectfase

SP: projectmanager
JS: getekend

RosRos Architecten
's Gravenpolderseweg 1c
4462 CC | Goes

0113 237650
goes@roosros.nl

Behoort bij aanvraag omgevingsvergunning bouwen aan het
College van Burgemeester en Wethouders van de gemeente
Hoeksche Waard d.d. ...-09-2020.

LIROOSROS
ARCHITECTEN