

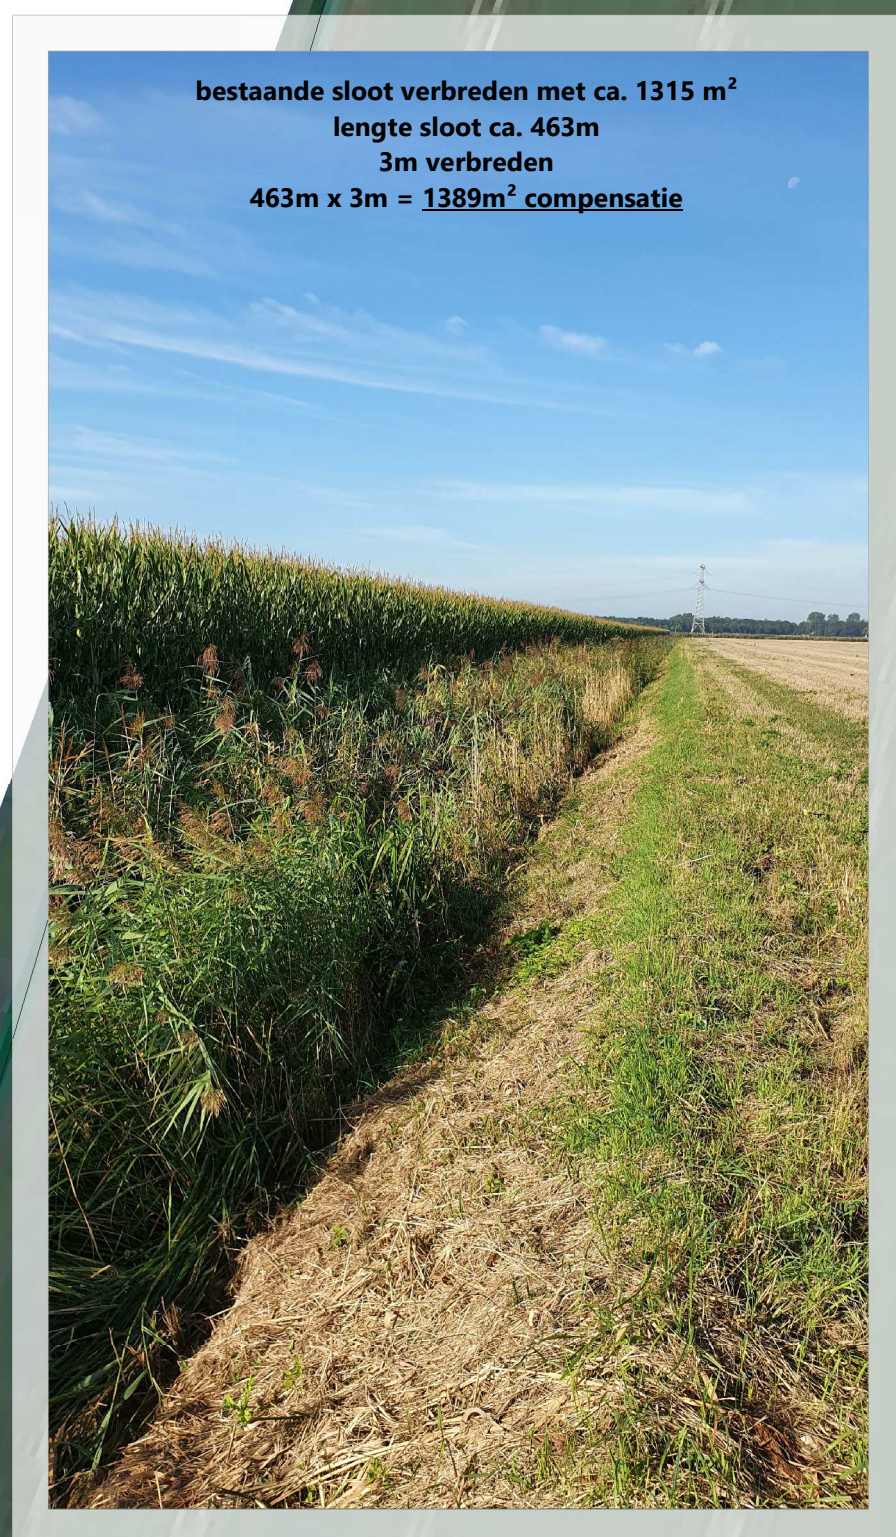


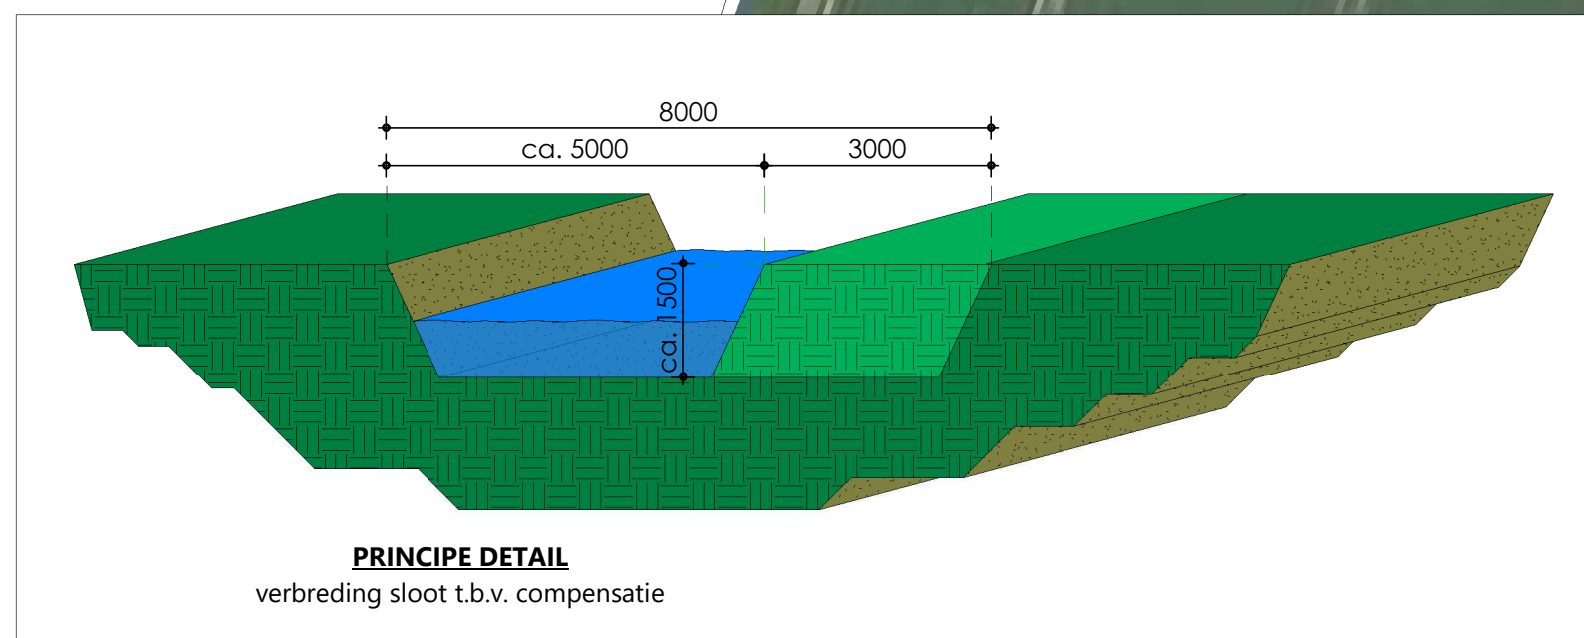

Totale verharding	
Oude situatie	Nieuwe situatie
. Bestaande schuur 500m ²	. Bewaarplaats 2250m ² . Erf 1900m ² . Slopen oude schuur -500m ²
. Totaal 500 m ²	. Totaal 3650 m ²
10% compensatie = 365 m ² + dempen sloot 950m ² = 1315m²	

Project	projectnr.	teknr.
Nieuw te bouwen bewaarloods/ machineberging a/d Tweede Kruisweg te Puttershoek	17-00104	DO04
	Tase	datum
	DO	26-08-2020
opdrachtgever	schaal	wijziging
D.J.L. Kruitof Arend v. Lierstraat 4 3397 AB Puttershoek	As indicated	B 19-10-2020
	Tormaat	getekend
	A1	MvO
omschrijving		
Situatie tbv Watervergunning		

Bouwbedrijf Jos Vrolijk B.V.
 Industrieweg 25
 4762 AE Zevenbergen
 T 0168 - 82 00 90
 E info@josvrolijk.nl
 I www.josvrolijk.nl
 KvK West Brabant 67529712

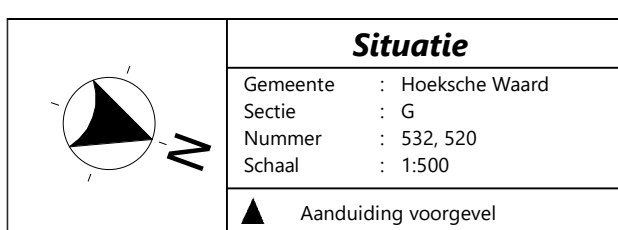