



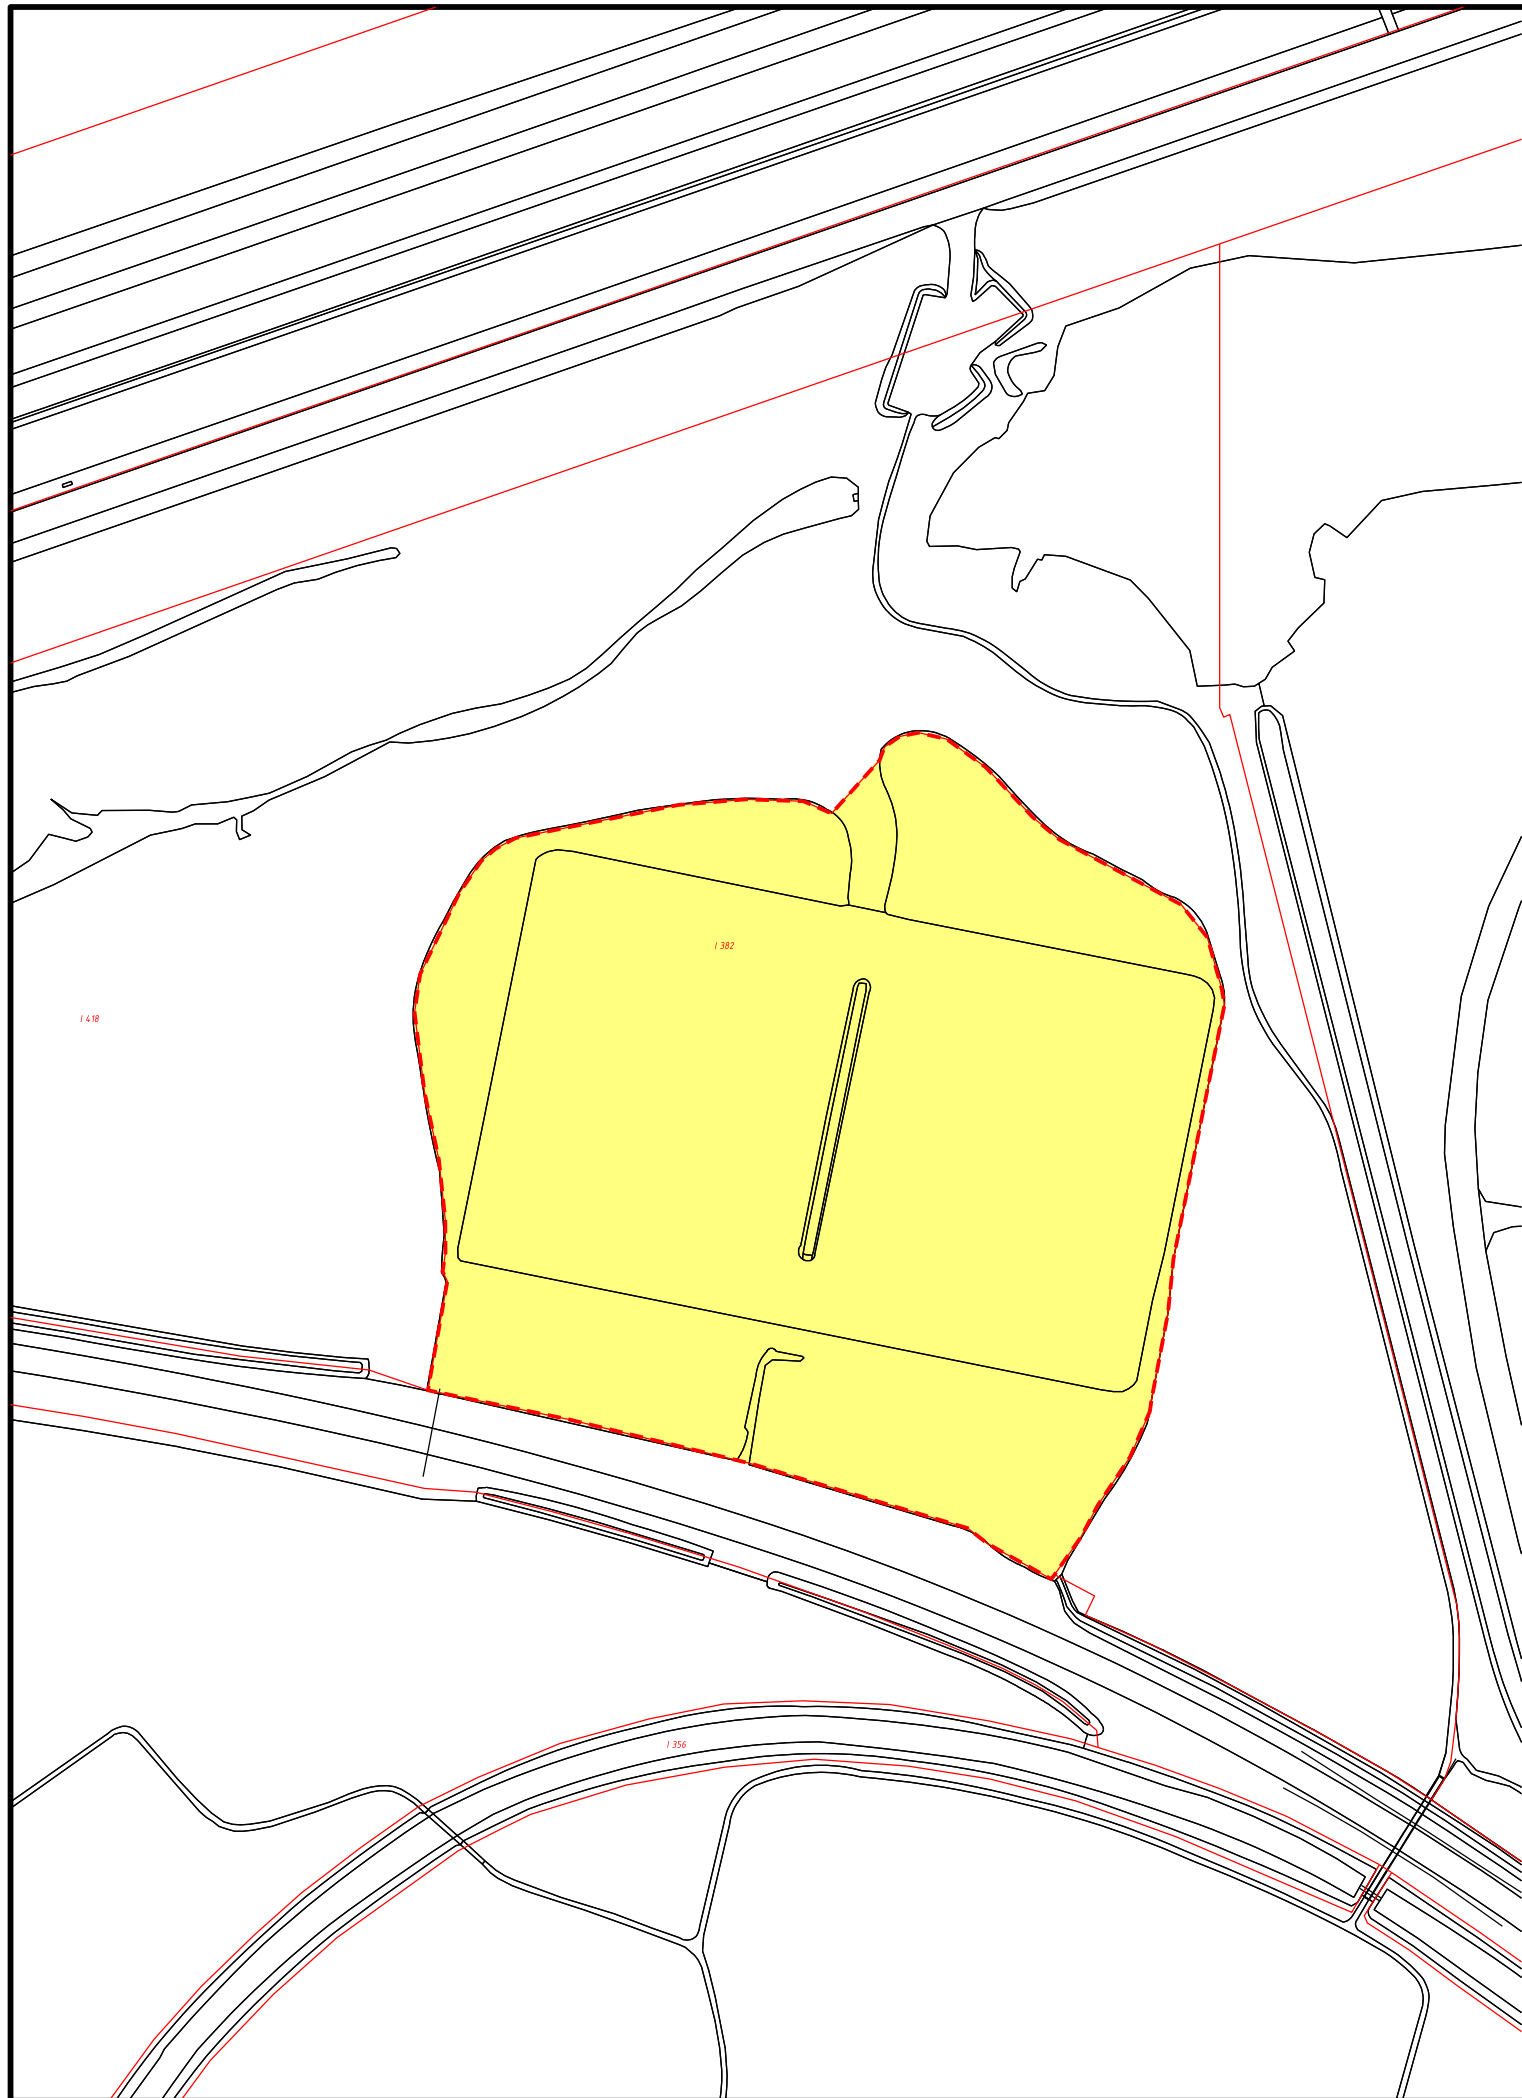

Legenda

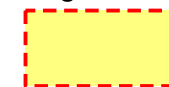

Besluitgebied

Verklaring



BGT en BRK 17-04-2020



Gemeente Het Hogeland

Ruimtelijke onderbouwing Zonnepark te Lauwersoog

Illustratie

datum: 14-09-2021
schaal: 1 : 2000 (A3)
status: vastgesteld
projectnr.: 502.05.50.00.00
gezien: RK
NL.IMRO.1966.BG2018OM01-VS01



BügelHajema

Ruimte voor de leefomgeving

BügelHajema Adviseurs bv, Bureau voor Ruimtelijke Ordening en Milieu BNSP
T 0592 316 206 E assen@bugelhajema.nl W www.bugelhajema.nl