


Besluitgebied

Verklaring

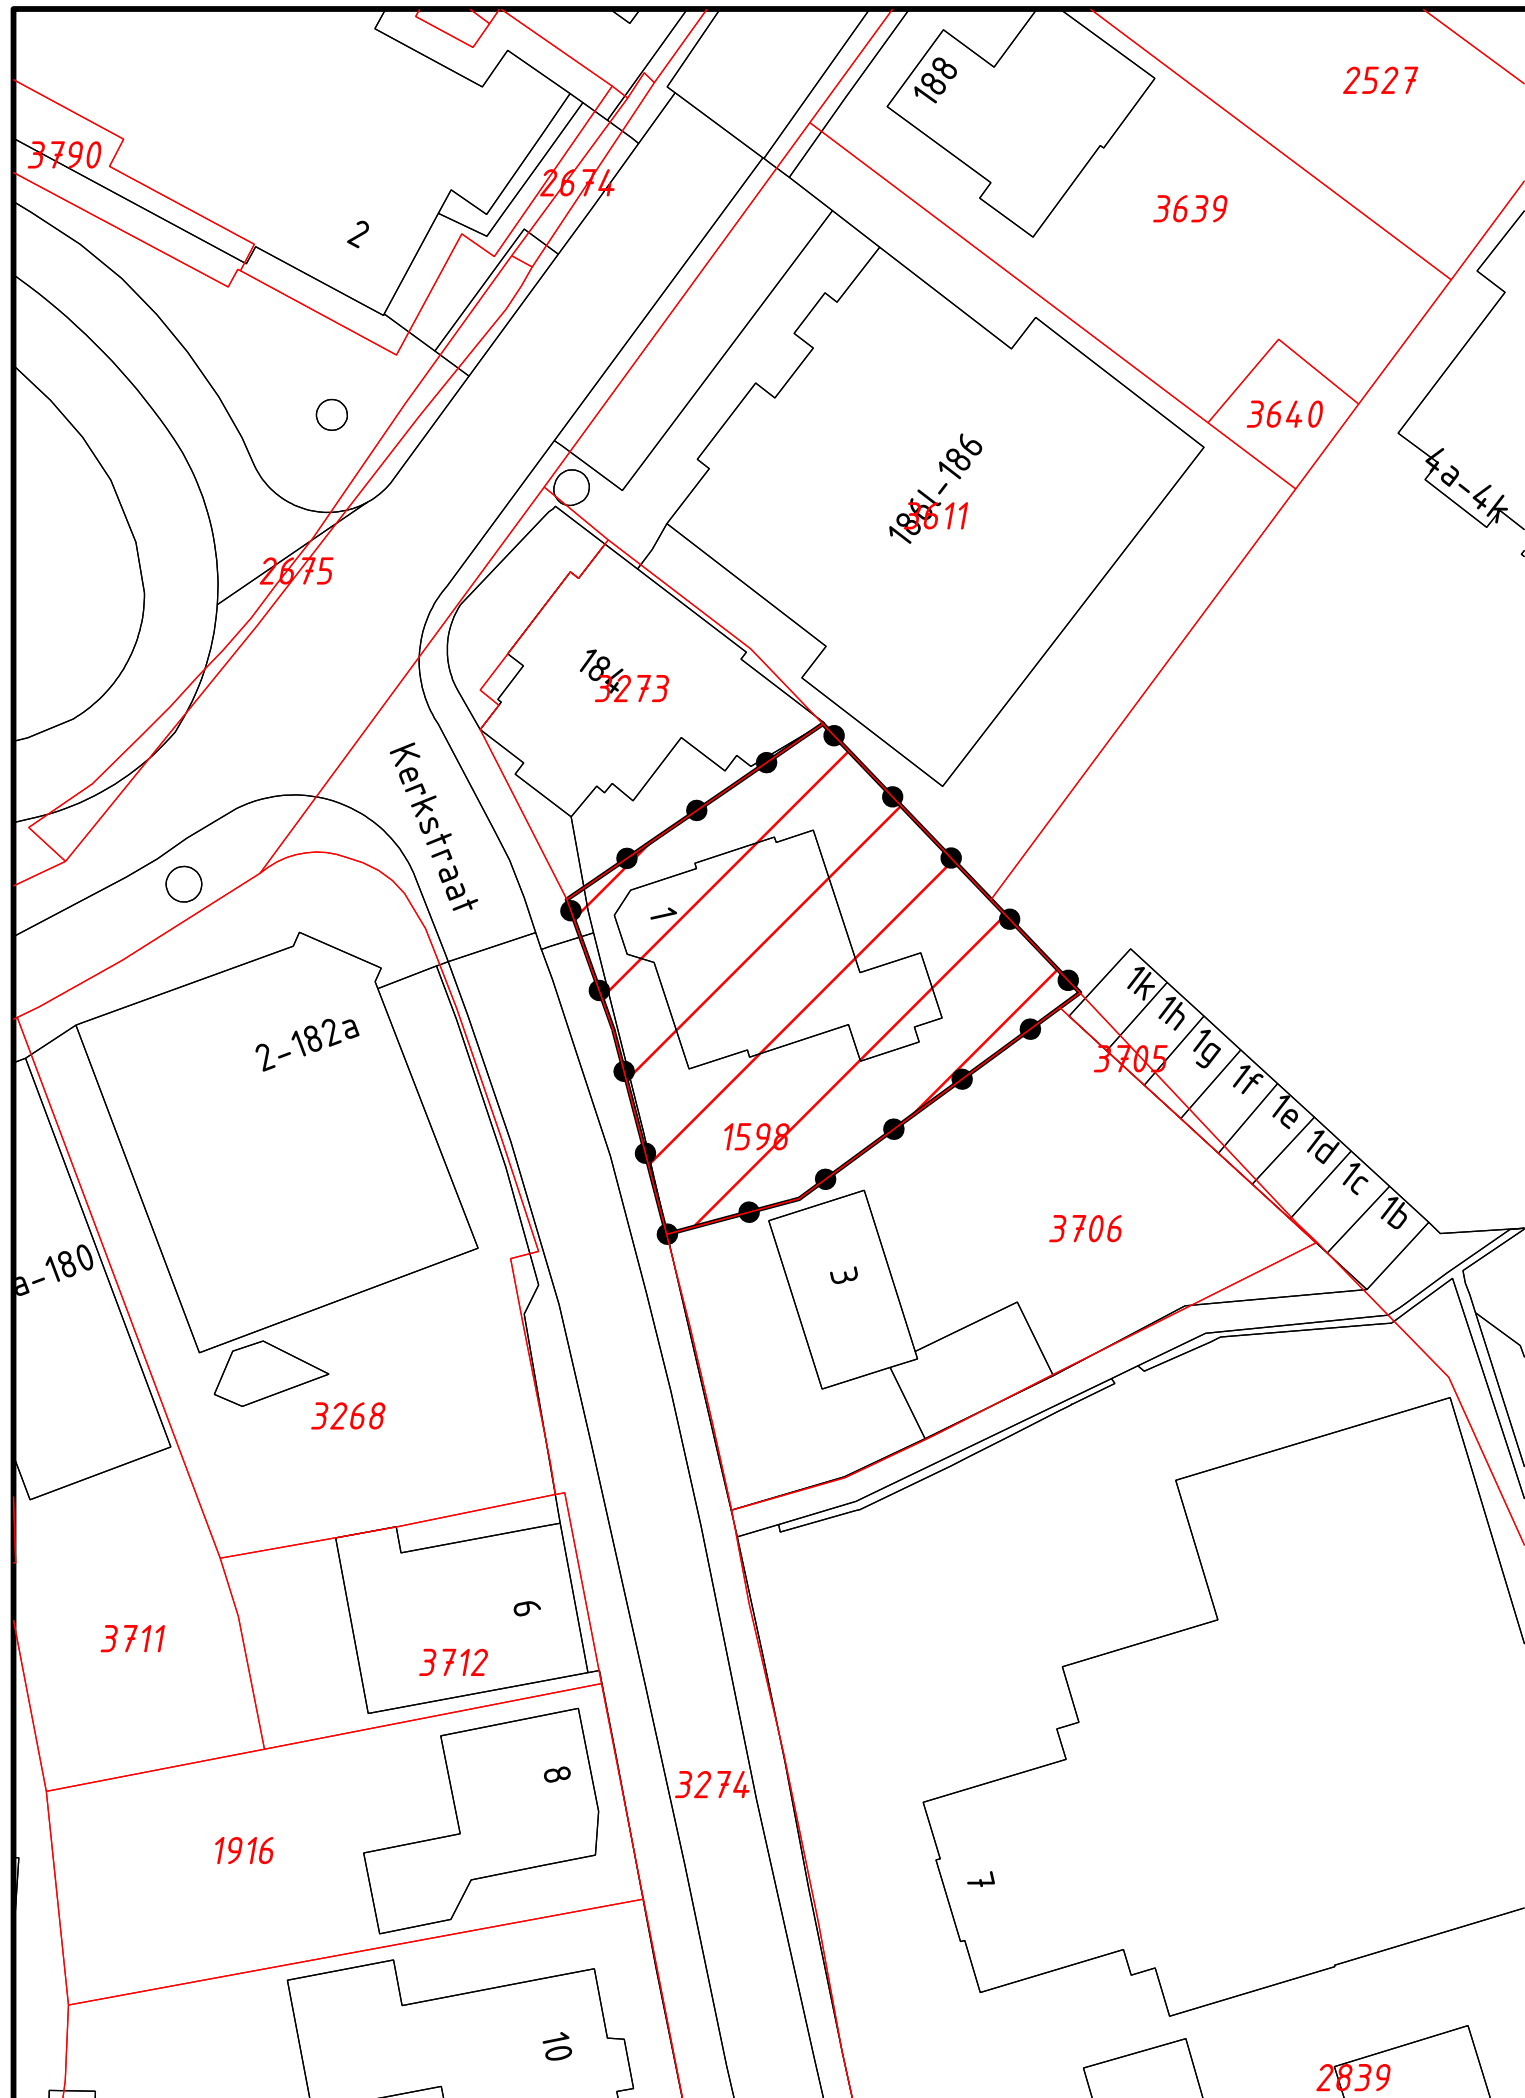

BGT en DKK 2018-11-01



Gemeente Eemsmond

Ruimtelijke onderbouwing Kerkstraat 1 Uithuizermeeden

Illustratie

datum: 11-03-2020
schaal: 1 : 500 (A3)
status: vastgesteld
projectnr.: 090.27.50.00.00
gezien: P.G.
NL.IMRO.1966.BP09OM01-VS01



BügelHajema

Ruimte voor de leefomgeving

BügelHajema Adviseurs bv, Bureau voor Ruimtelijke Ordening en Milieu BNSP
Postbus 274, 9400 AG Assen T 0592 316 206 E assen@bugelhajema.nl
W www.bugelhajema.nl