



KLEUREN- EN MATERIAALSTAAT


ONDERDEEL	MATERIAAL	KLEUR
GEVELS	METSELWERK	BRUN GENJANCEERD
GOTEN	ZINK	GRIS
BUITENDEUREN	MERANTIE	GEEL
WOZJENEN	MERANTIE	WIT
RAMEN	MERANTIE	GEEL
SIER OMRANDING	HOET	GEEL

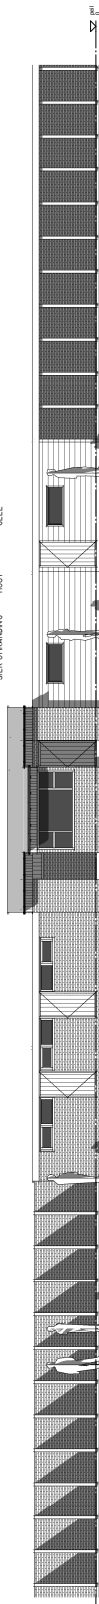


1 : 100
aanzicht voor

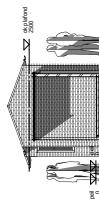



1 : 100
aanzicht rechts

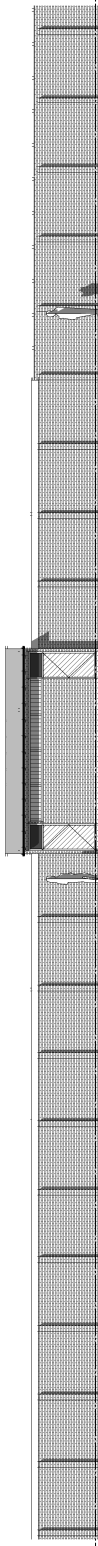

aanzicht achter
1 : 100

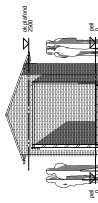


aanzicht links
1 : 100

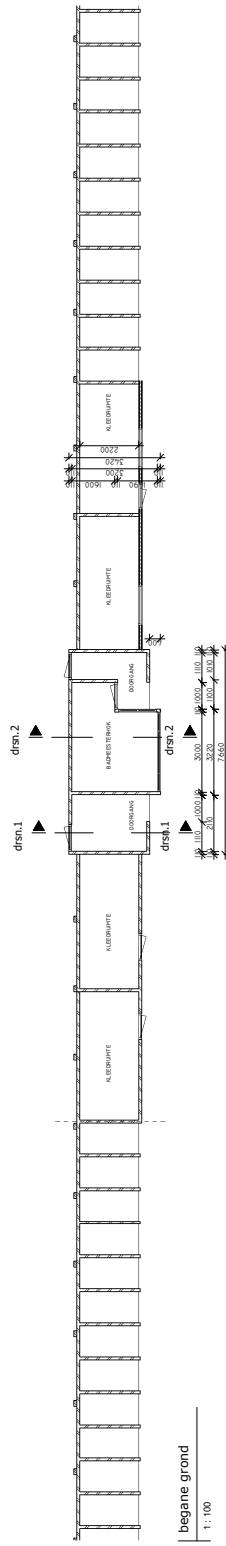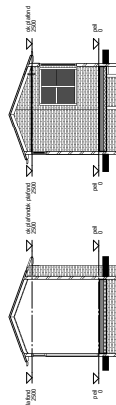1 : 100
begane grond

drsn.1
1:100




drsn.2
1 : 100

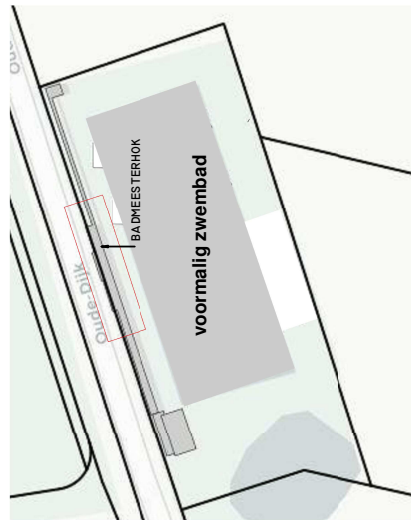


Situatie bestaand



ADASTRALE GEMEENTE LITHUIZERMEEDEN
ECTIE H
ERCEEL 148
BOUWING 6480 M2
ERCEEL

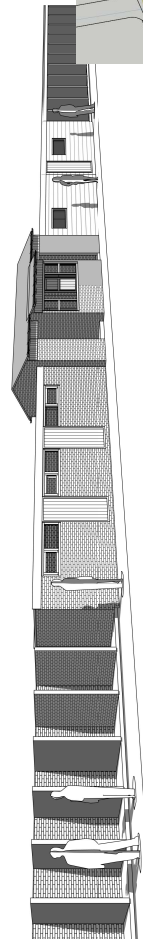

| 3D View 1

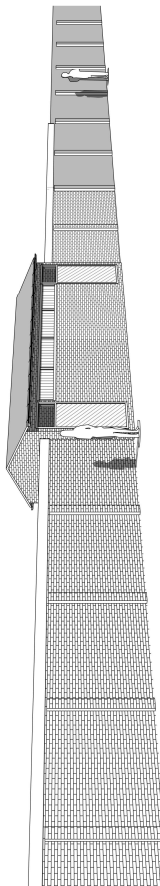

3D View 2

Opdrachtgever	Construatie.nl	Datum	04-11-2020	Overloper	4-15-2020 11:58:59
Opdrachtgever		Locatie			
Projectnaam	Oude Blm 59 , 9901 TJ UITHUIZEN				
Projectnaam	Oudeweg				
Projectnaam	VERBODEN BADMESTERHOK TOT LOGESTIERBLIJF				
Formaat A1	Fase:	VO			
Schaal:	1:100	Status:	overleg		
Proj.Nr.:	20-008-11				
Titel:	blad 1				
					
Hoofdstad 276 3811 AD Alphen aan den Rijn Mob: 06-12001776 email: p.dukema@zago.nl					