



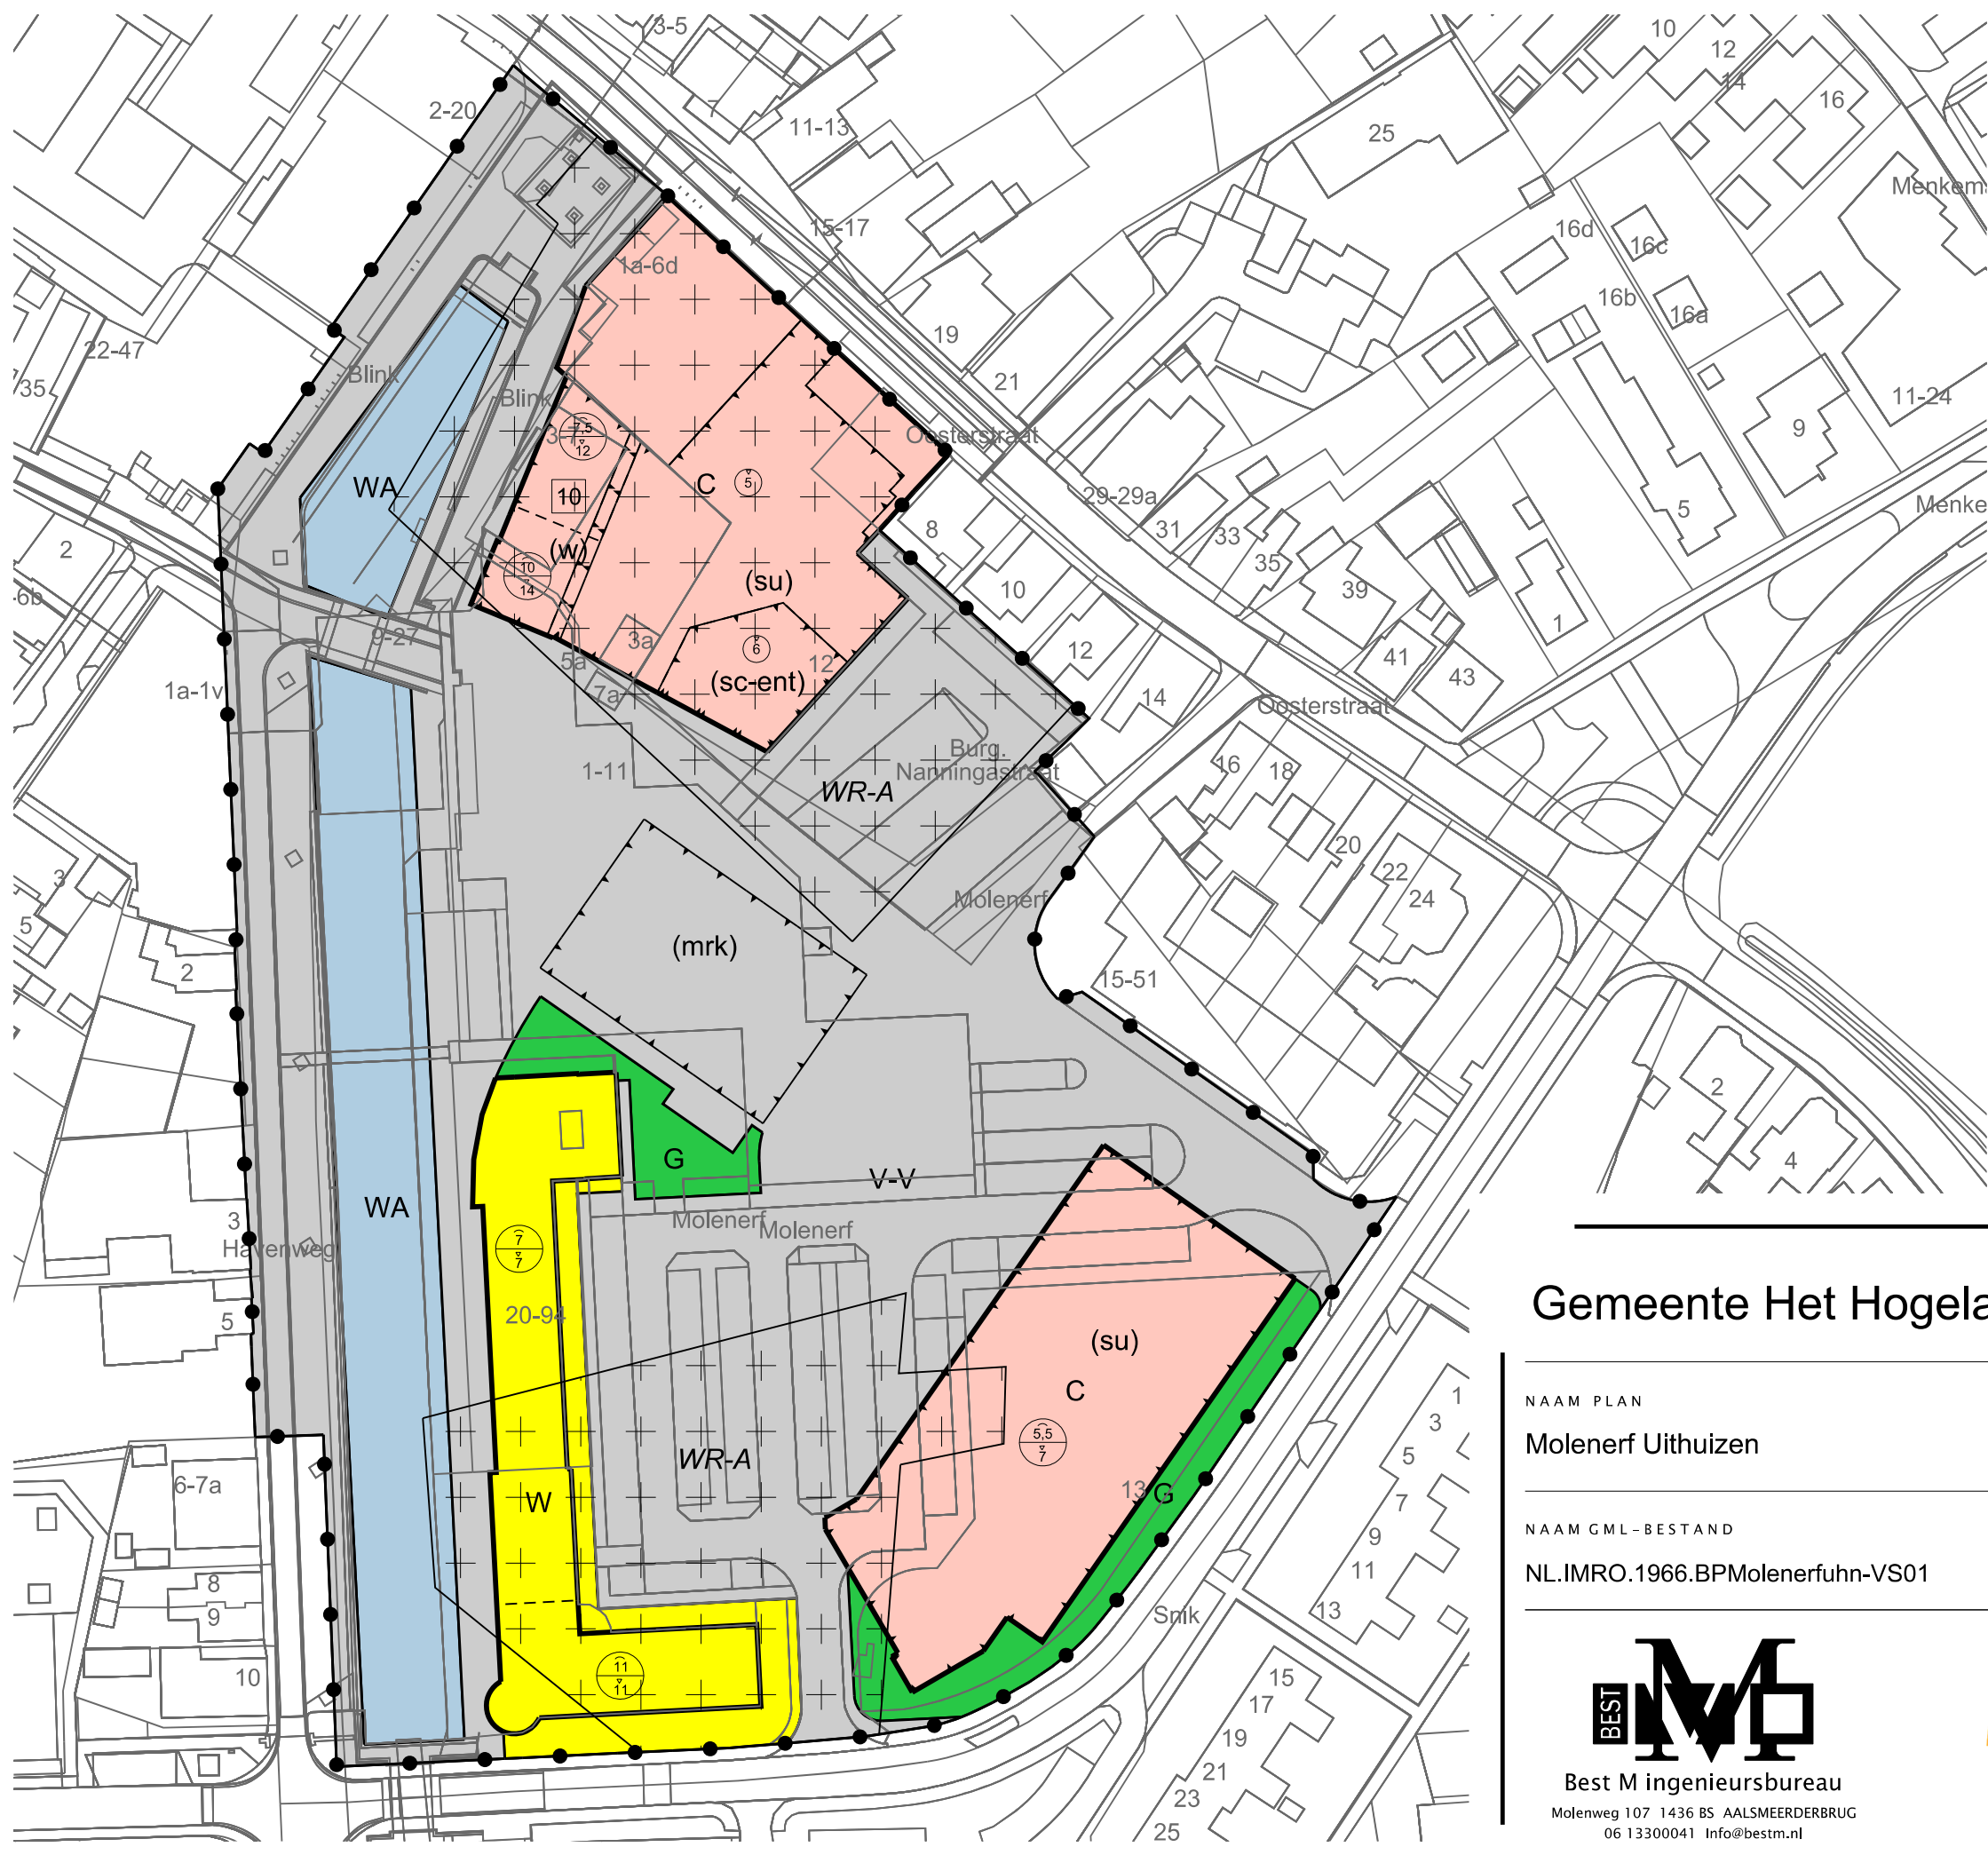

LEGENDA

- Plangebied
- Plangrens
- Bestemmingen
- C Centrum
 - G Groen
 - V-V Verkeer - Verblijfsgebied
 - WA Water
 - W Wonen
- Dubbelbestemmingen
- WRA Waarde - Archeologie
- Functieaanduidingen
- (mrk) markt
 - (sc-ent) specifieke vorm van centrum - entree
 - (su) supermarkt
 - (w) wonen
- Bouwvlak
- bouwvlak
- Maatvoering
- 10 maximum aantal wooneenheden
 - 5,5 maximum bouwhoogte (m)
 - 11 maximum goothoogte (m), maximum bouwhoogte (m)
- Verklaring
- Ondergrond

Gemeente Het Hogeland

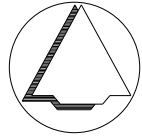

NAAM PLAN

Molenerf Uithuizen

NAAM GML-BESTAND

NL.IMRO.1966.BPMolenerfuhn-VS01

DATUM

12-9-2024

BLAD VAN BLADEN

1 VAN 1

FORMAAT

A3

TEKENAAR

MvL

SCHAAL

1 :1000



Best M ingenieursbureau
Molenweg 107 1436 BS AALSMEERDERBRUG
06 13300041 Info@bestm.nl



Twentepoort Oost 16A 7609 RG Almelo
0546 454466 www.bjz.nu