



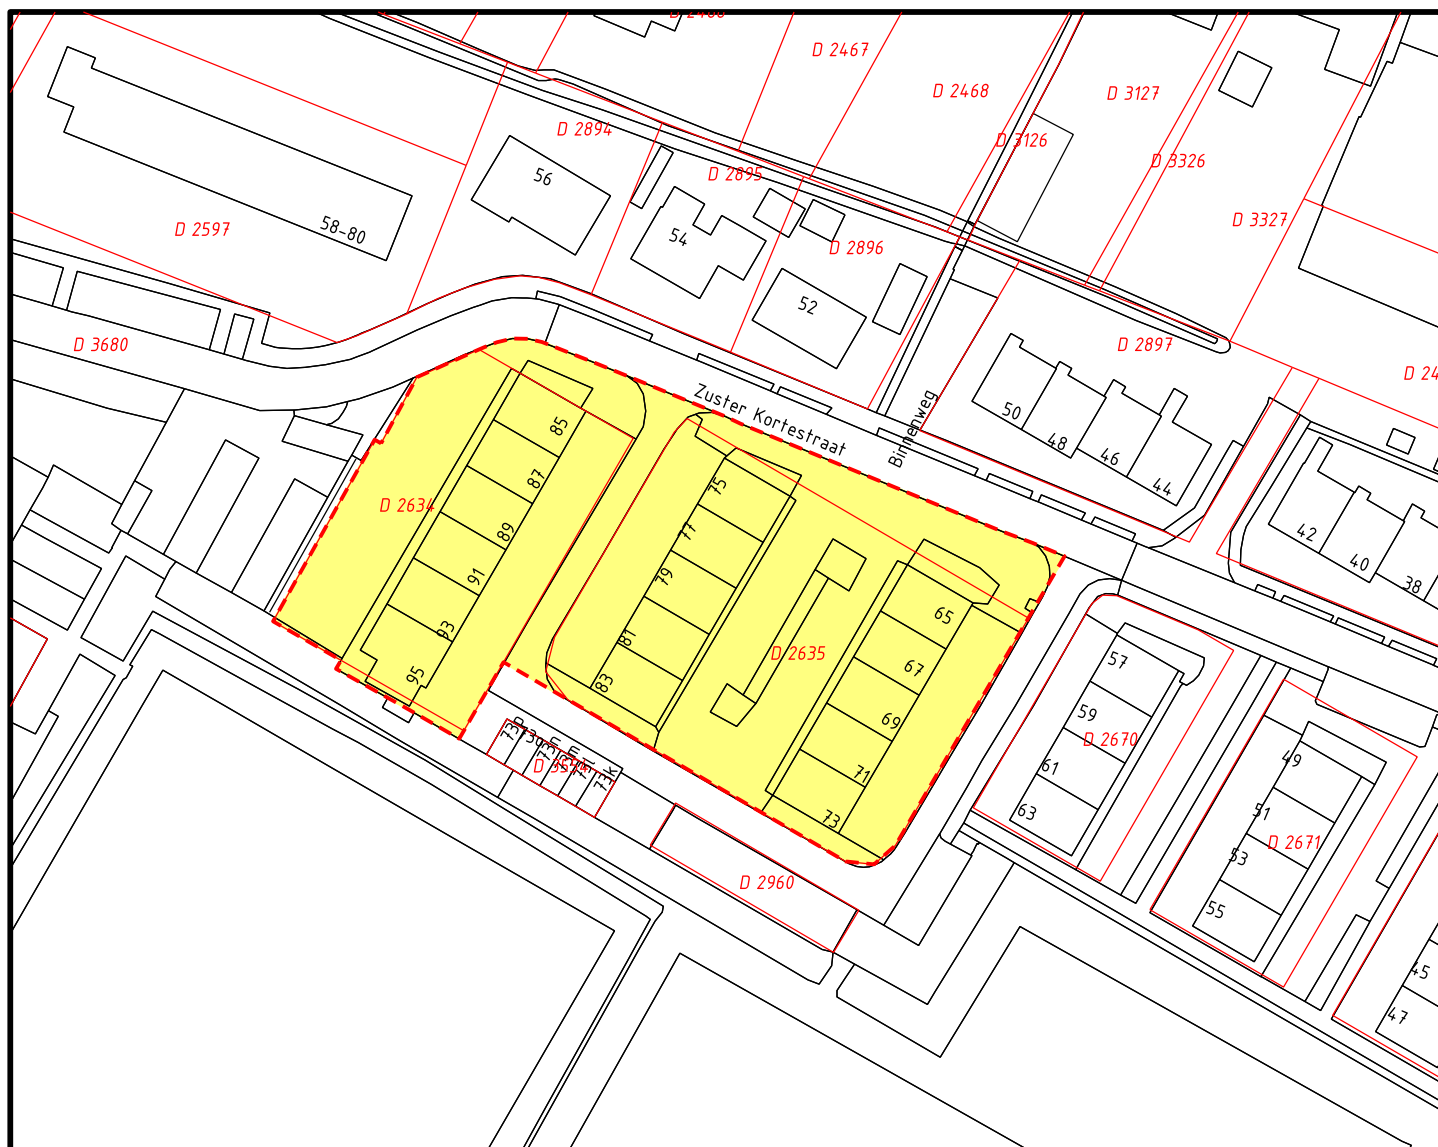

Legenda

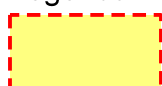

Besluitgebied

Verklaring



17-04-2020




Gemeente Het Hogeland

Ruimtelijke onderbouwing KC te Roodeschool

Illustratie

datum: 21-12-2021
 schaal: 1 : 1000 (A4)
 status: vastgesteld
 projectnr.: 502.00.21.00.00
 gezien: GT
 NL.IMRO.1966.BPRSOV01-VA01

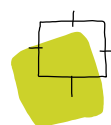

BügelHajema

Ruimte voor de leefomgeving

BügelHajema Adviseurs bv, Bureau voor Ruimtelijke Ordening en Milieu BNSP
 T 0592 316 206 E assen@bugelhajema.nl W www.bugelhajema.nl