## AANZICHT H-H

Schaal 1:100

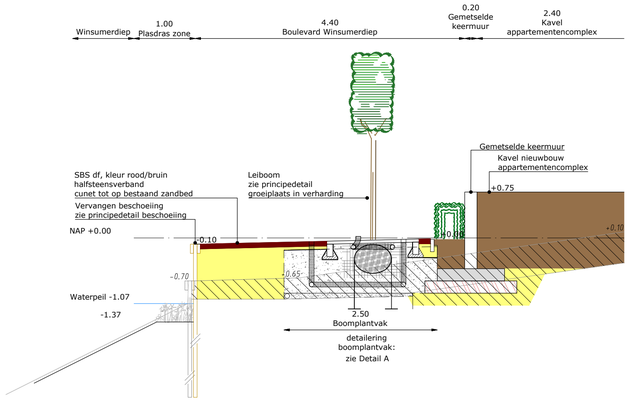


## DWARSPROFIEL I-I

Schaal 1:50

## LEGENDA DWARSPROFIELEN

| | |
|---|---|
| +0.25 | bestaande hoogte |
| +2.25 | toekomstige hoogte |
| | straatbakstenen, dikformaat, kleur rood/bruin |
| | opsluitband 100x200 mm, kleur grijs stellen in spece en voorzien van steunrug |
| | ontgraven bovengrond |
| | aanbrengen zandbed / straatlaag |
| | aanbrengen menggranulaat 0/31,5 |
| | aanbrengen grond |

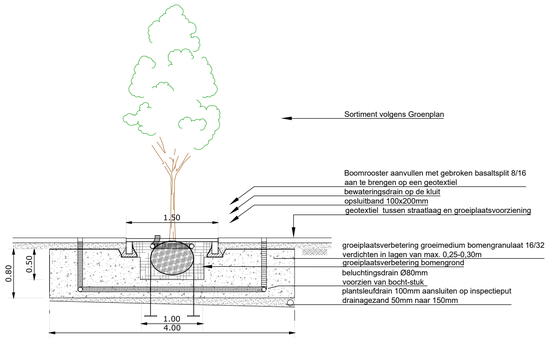


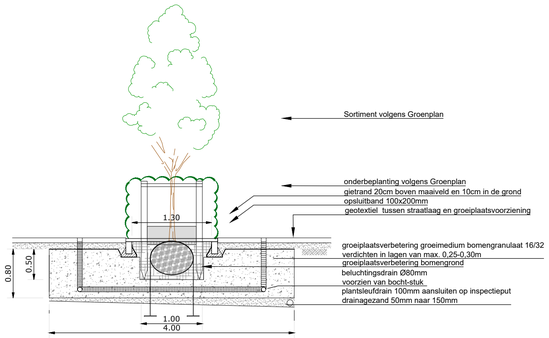


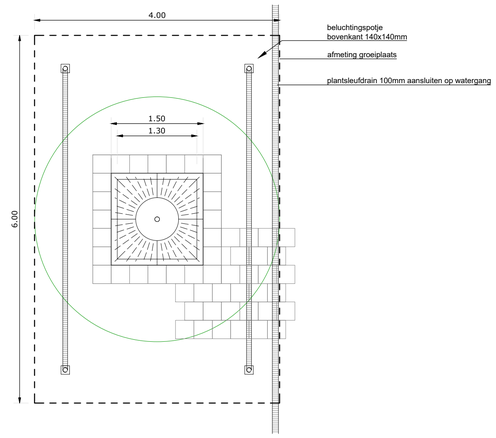


## Principedetail A: Bomen in verharding met boomrooster

Schaal 1:50

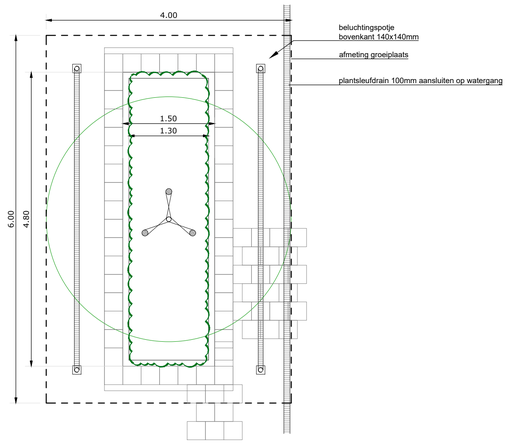


## Principedetail B: Bomen in verharding met plantvak

Schaal 1:50

Constructie opgesteld op basis van standaard gemeente Het Hogeland
Constructie aanbrengen volgens damwandberekening 03-09-2020

Leggerprofiel Winsumerdiep Waterschap Noorderzijlvest
ontvangen op 04 maart 2020

Huidig leggerprofiel (code OAF02921)
Bodemhoogte -3,23 talud 1 : 2
Plasbermbreedte 0

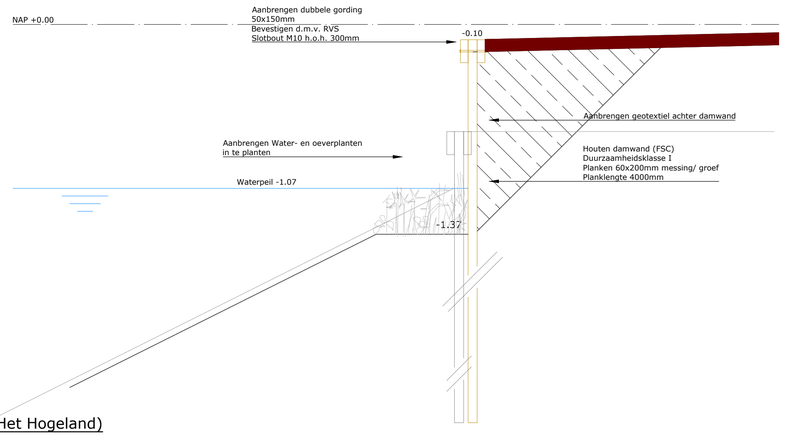


## Principedetail B beschoeiing (gemeente Het Hogeland)

Schaal 1:20

*Opmerking:*
** Maatvoering in meters*
** Materiaalmaten in millimeters, tenzij anders aangegeven*
** Hoogtematen in meters t.o.v. N.A.P.*

| | | | | | | |
|---|---|---|---|---|---|---|
| 5 | | | | | | |
| 4 | | | | | | |
| 3 | | | | | | |
| 2 | rle | 08-09-2020 | Definitief | | | |
| 1 | rle | 25-08-2020 | Concept | Wijzigingen d.d. 11-08-2020 technisch overleg | | |
| | DOOR | DATUM | STATUS | OMSCHRIJVING WIJZIGING | OL | RM |

Definitief

**Opdrachtgever:**
GEMEENTE HET HOGELAND

**Project:**
ENG. HERINRICHTING OPENBARE RUIMTE CENTRUM WINSUM

**Onderdeel:**
Dwarsprofielen en Principeprofielen blad 02


Roelofs

**Correspondentieadres hoofdkantoor**
Postbus 12 7683 ZG Den Ham

**Bezoekadres hoofdkantoor**
Dorpsstraat 20 7683 BJ Den Ham

**T** (0546) 67 88 88
**E** info@roelofsgroep.nl

**Tevens vestigingen in**
Sneek Steenwijk
Spijkenisse Veenendaal
Stadskanaal Weesp


| Schaal: | Projectnr: | Tekeningnr: | Formaat: | Blad: |
|---|---|---|---|---|
| divers | 11085183 | DP01 | A1 | 02 van 02 |

Meer waarde aan ruimte