


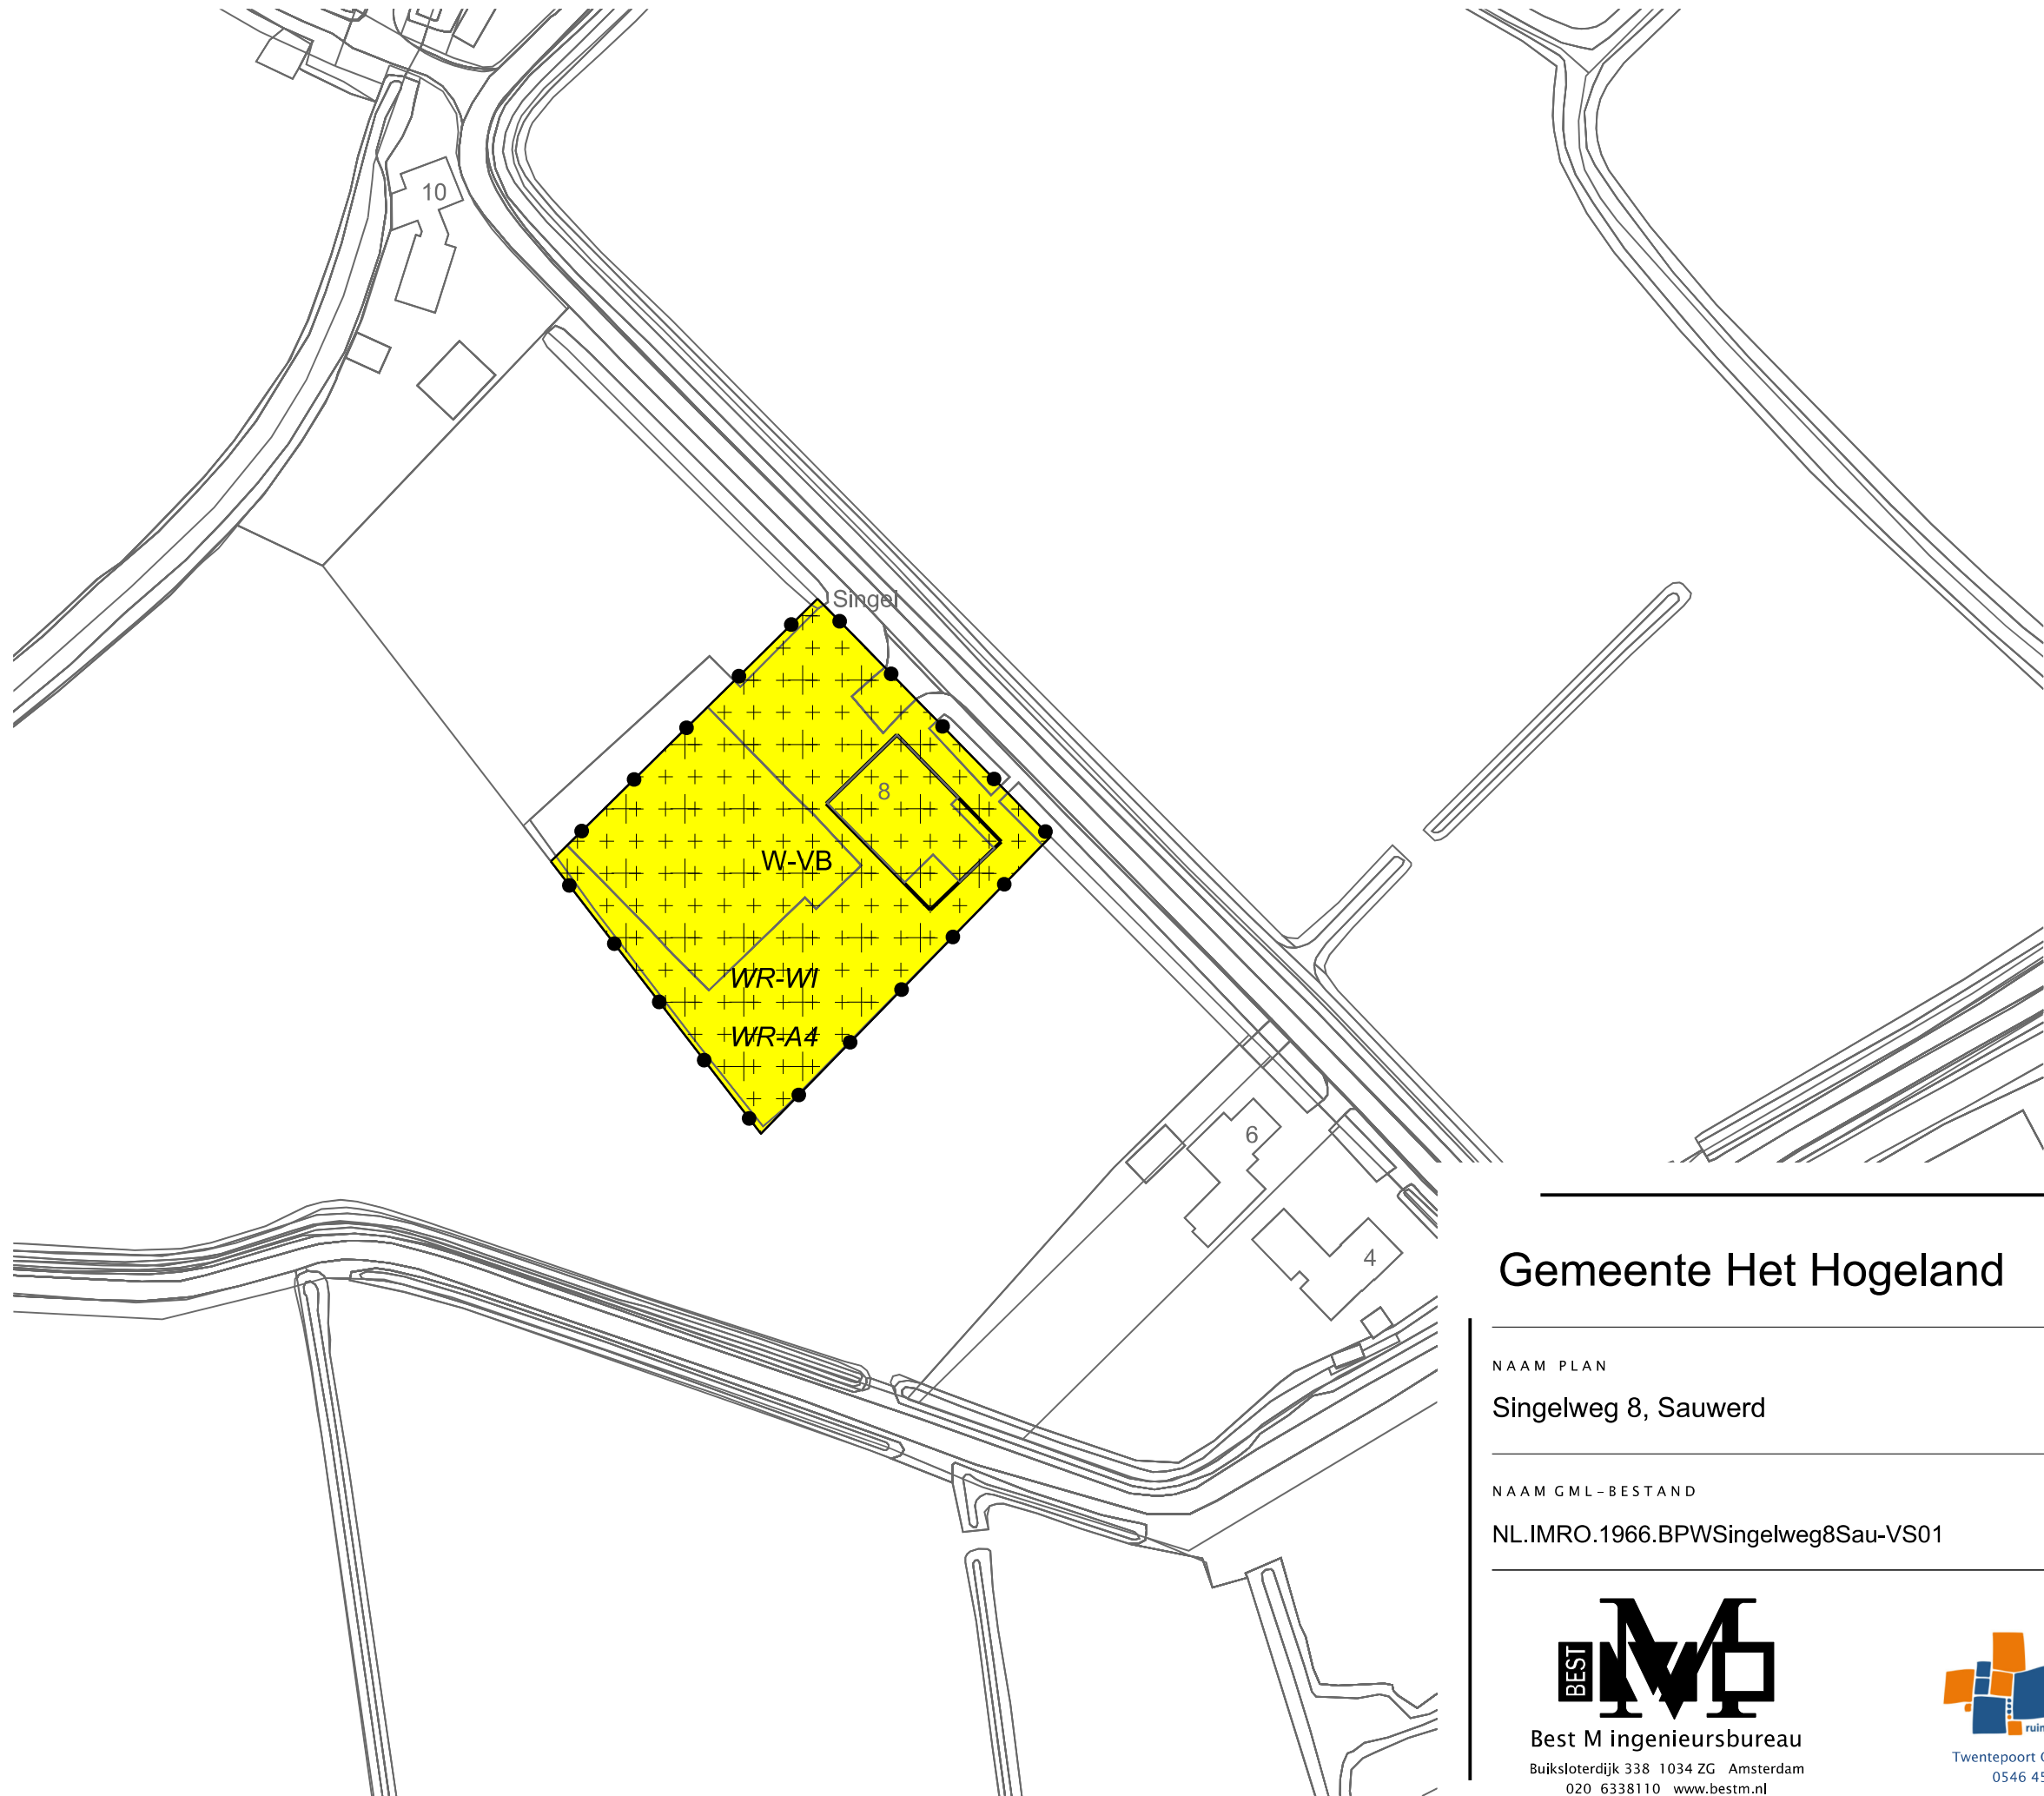

LEGENDA

- Plangebied
- Plangrens
- Bestemmingen

W-VB

Wonen - Voormalige boerderijen
- Dubbelbestemmingen

WR-A4


Waarde - Archeologie 4
- WR-WI

Waarde - Wierde invloedzone
- Bouwvlak

bouwvlak
- Verklaring

Ondergrond

Gemeente Het Hogeland

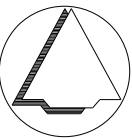

NAAM PLAN

Singelweg 8, Sauwerd

NAAM GML-BESTAND

NL.IMRO.1966.BPWSingelweg8Sau-VS01

DATUM

11-4-2023

BLAD VAN BLADEN

1 VAN 1

FORMAAT

A3



Best M ingenieursbureau
Buiksloterdijk 338 1034 ZG Amsterdam
020 6338110 www.bestm.nl



Twentepoort Oost 16A 7609 RG Almelo
0546 454466 www.bjz.nu

TEKENAAR

MvL

SCHAAL

1 :1000