


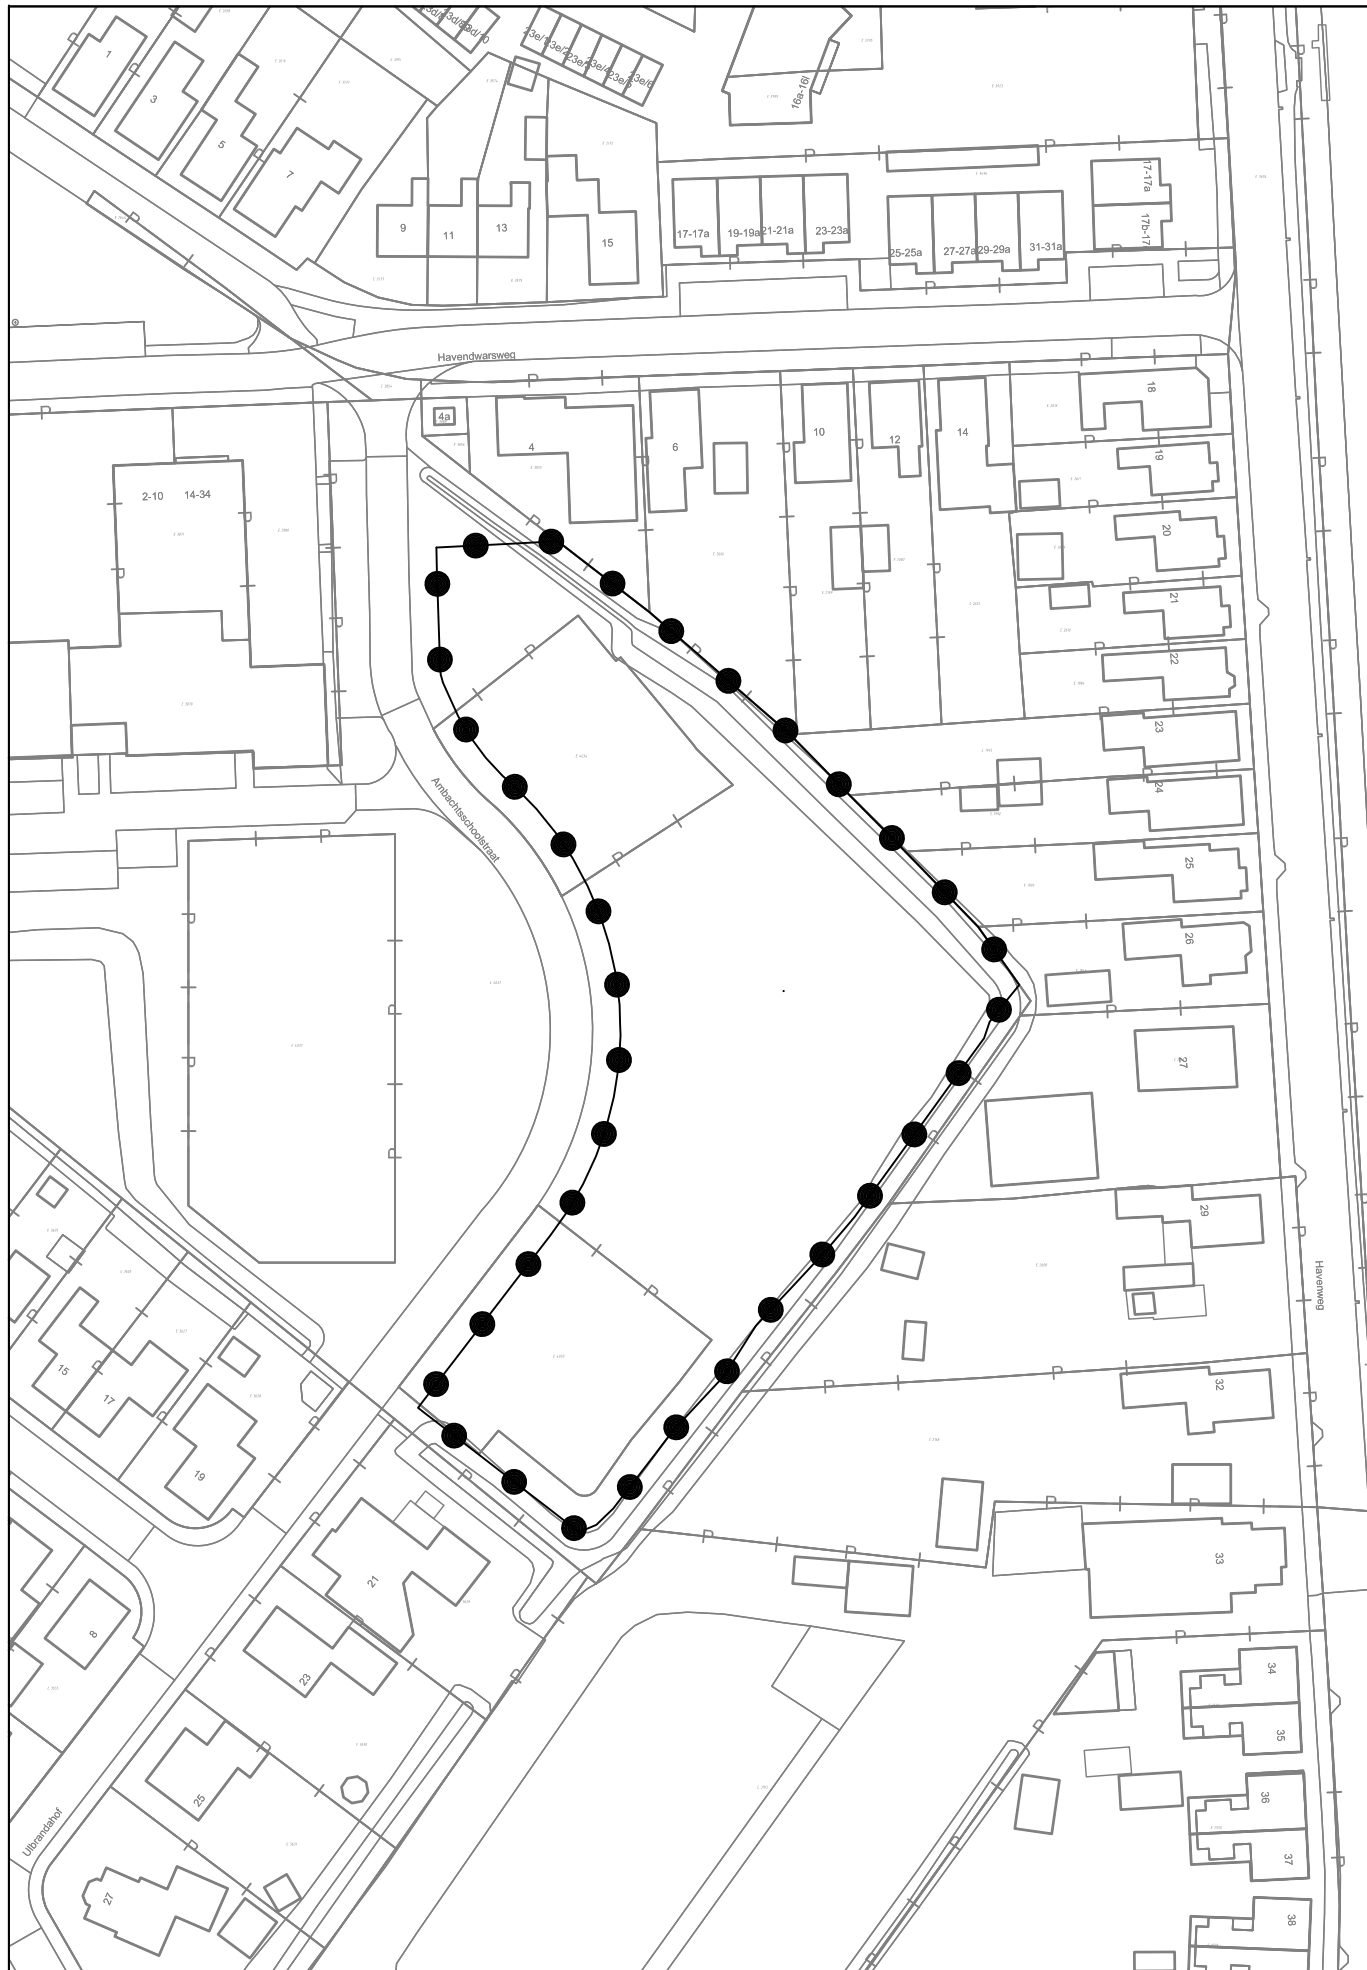

Vergunningsgebied
Uihuizen - Ambachtsschoolstraat 9 t/m 19

Gemeente Het Hogeland
Uihuizen - Ambachtsschoolstraat 9 t/m 19

Omgevingsvergunning

PROJECT 20230624
FORMAAT A3
SCHAAL 1:1000
KAART 1/1
GETEKEND RV
IDN NL.IMR0.OVBPB9981JVVonevenz-vs01

Vastgesteld 30-01-2024
Ontwerp 21-12-2023
Voorontwerp
Concept

RHO ADVISEURS

info@rho.nl
www.rho.nl

