



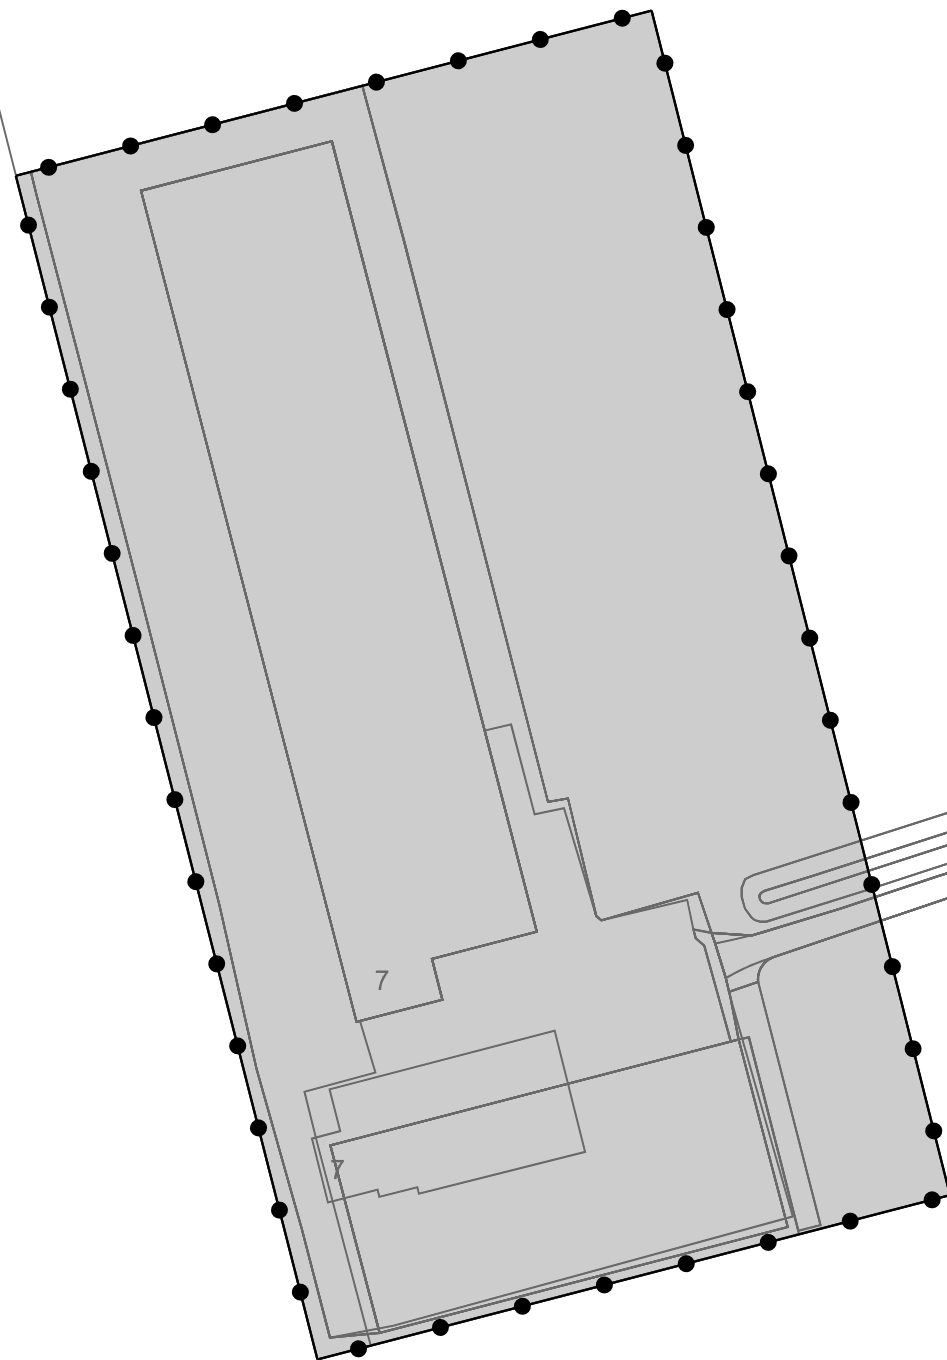

LEGENDA

- Besluitgebied
- Besluitgebiedsgrens
- Besluitvlak
- Middendijk 7, Usquert, gemeente Het Hogeland
- Verklaring
- Ondergrond

Gemeente Het Hogeland

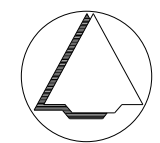

NAAM PLAN

Middendijk 7, Usquert

NAAM GML-BESTAND

NL.IMRO.1966.OVBPBGE9988TC07-VS01

DATUM

13-3-2023

BLAD VAN BLADEN

1 VAN 1

FORMAAT

A3



Best M ingenieursbureau
Buiksloterdijk 338 1034 ZG Amsterdam
020 6338110 www.bestm.nl



Twentepoort Oost 16A 7609 RG Almelo
0546 454466 www.bjjz.nu

TEKENAAR

MvL

SCHAAL

1 :1000