


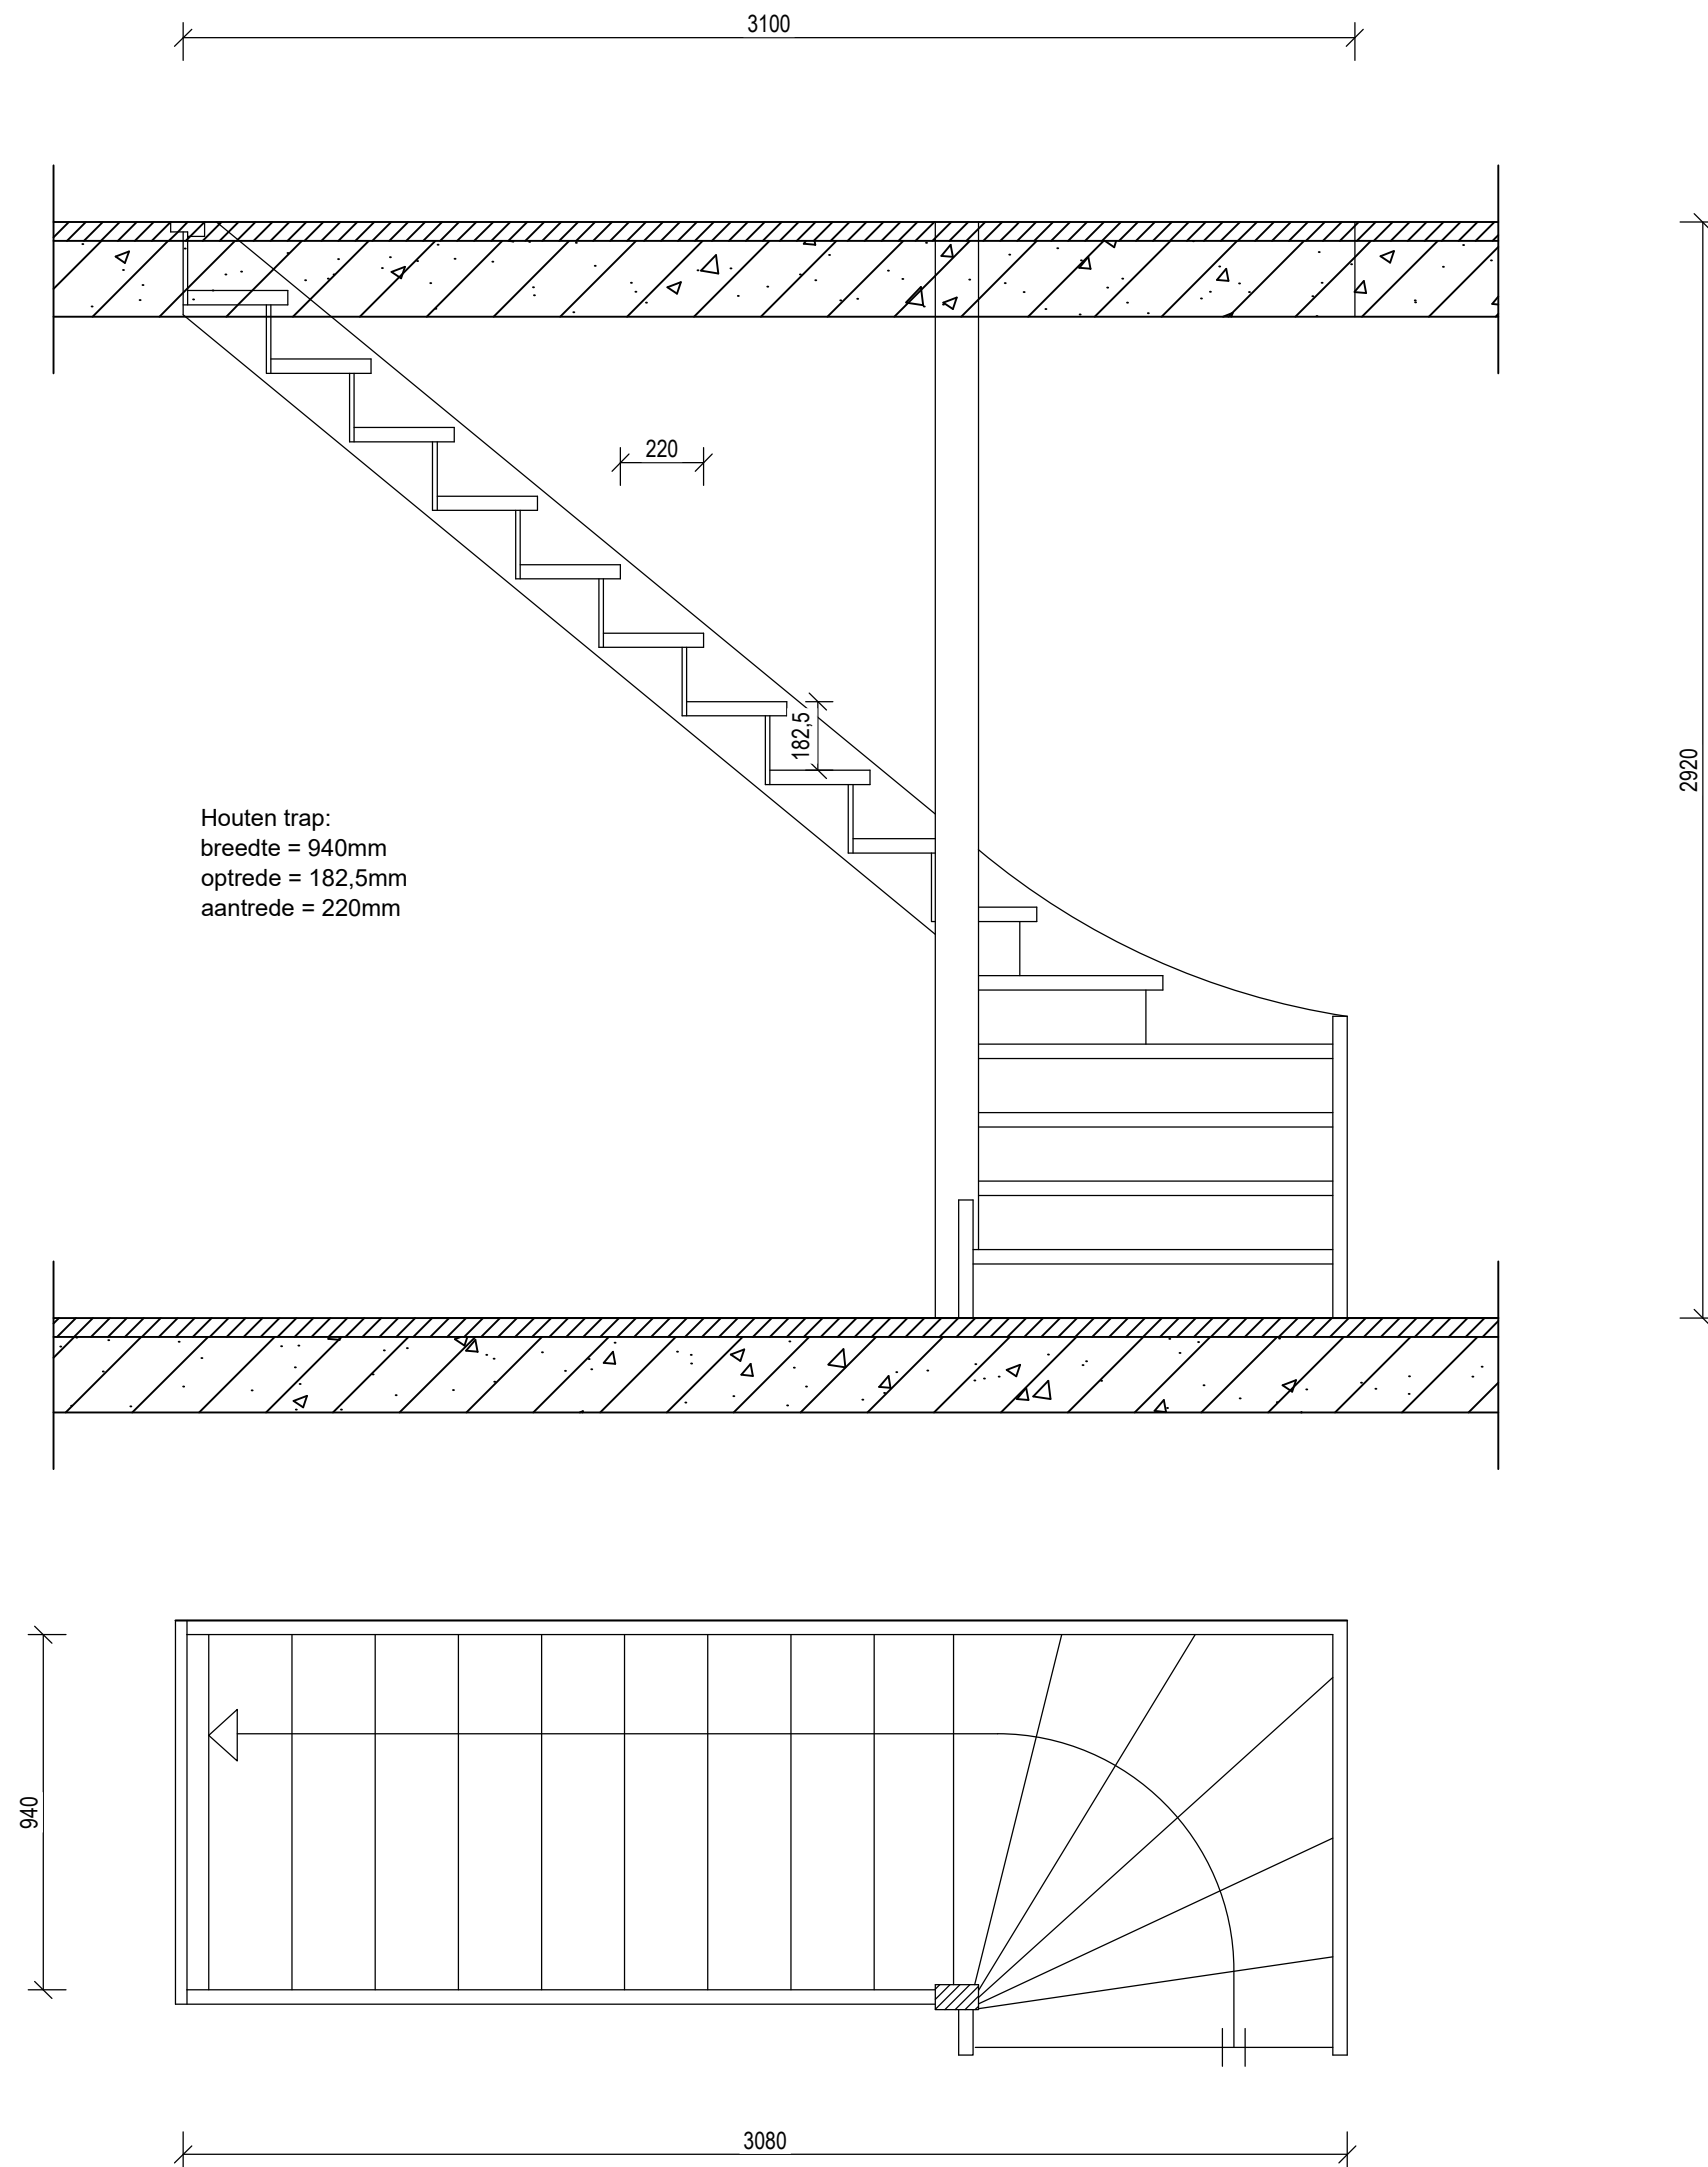

Project Nieuwbouw woning	Projectadres Ellerhuizen 16A, 9781 TT Bedum	Opdrachtgever R.R. Schuring	Status Omgevingsvergunning
Omschrijving Traptekening	Tekeningnummer OV-B05	Projectnummer 19016	Datum 26-10-2022
Schaal 1:20	Formaat A2	Getekend S.R. Philips	Wijzigingsdatum
		Projectleider J. Akkerman	



AgriPlaza
BOUWADVIES

Adres: Industrieweg 4F
Postcode: 9482 TT Tynaarlo
Postbus: Postbus 59
9480 AB Vries
Telefoon: 0592 - 54 54 51
E-mail: info@agriplazabouwadvies.nl
Internet: www.agriplazabouwadvies.nl