



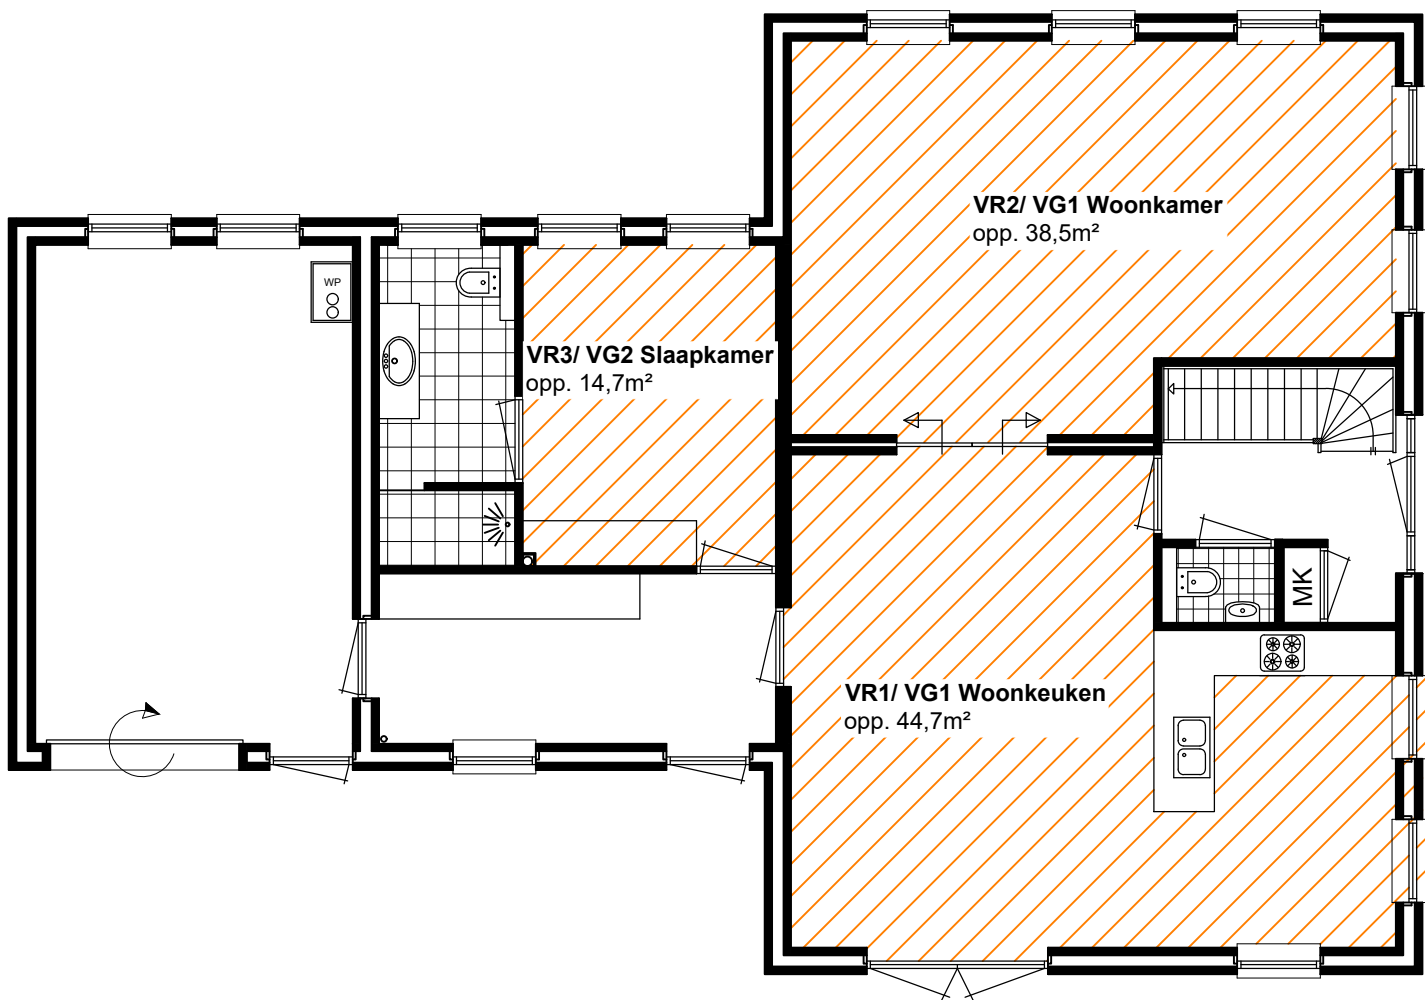


Verblijfsgebied begane grond

1:100

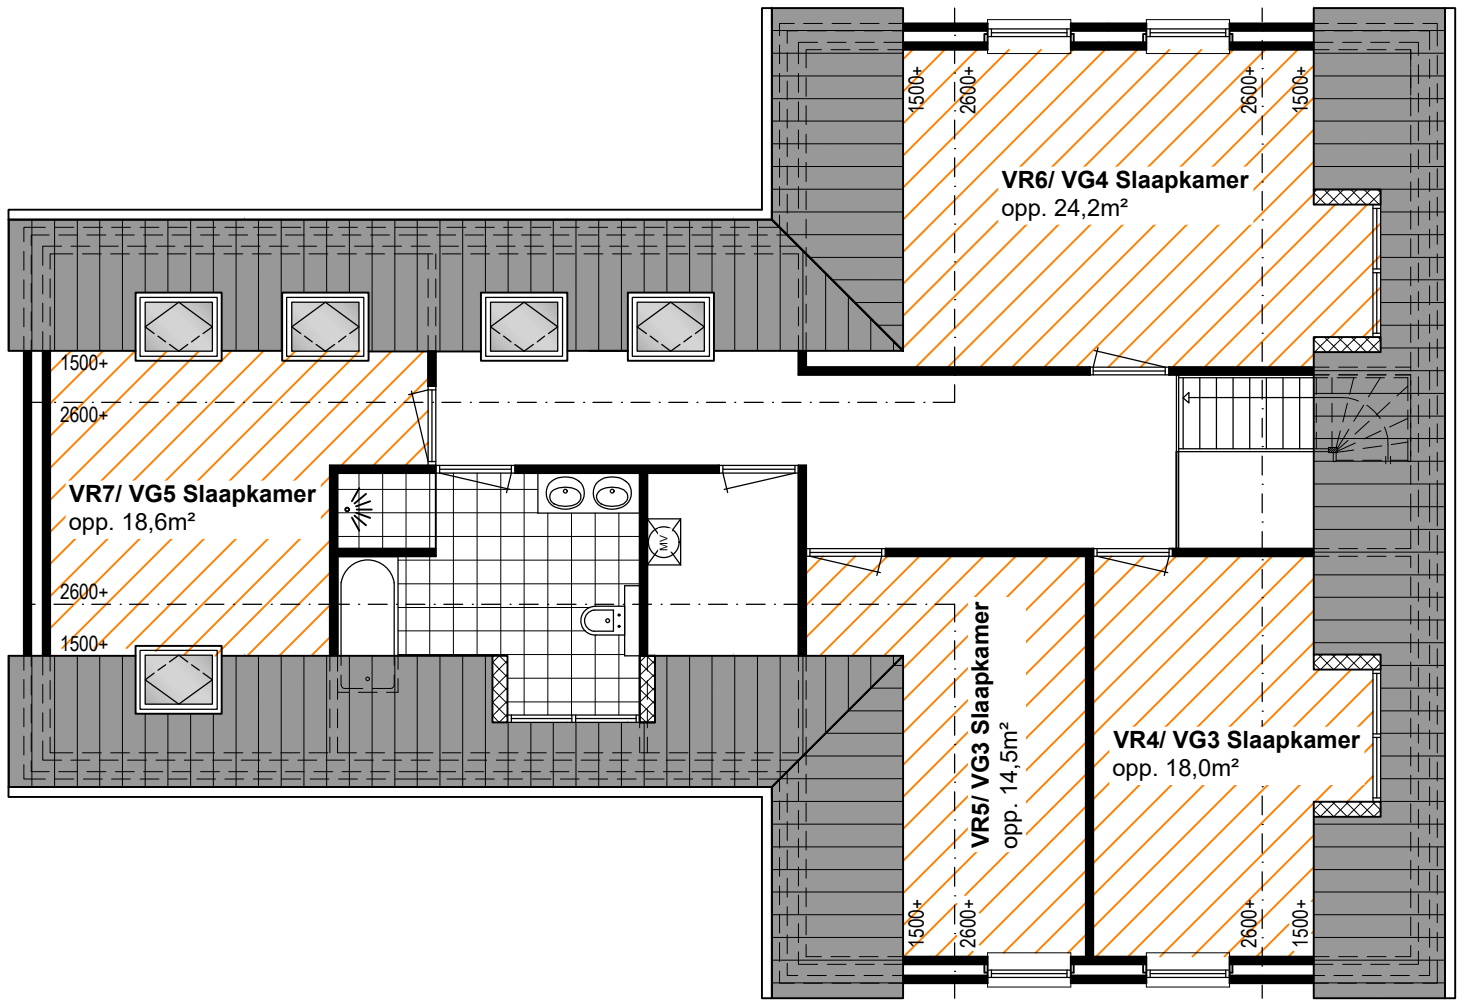


Verblijfsgebied verdieping

1:100

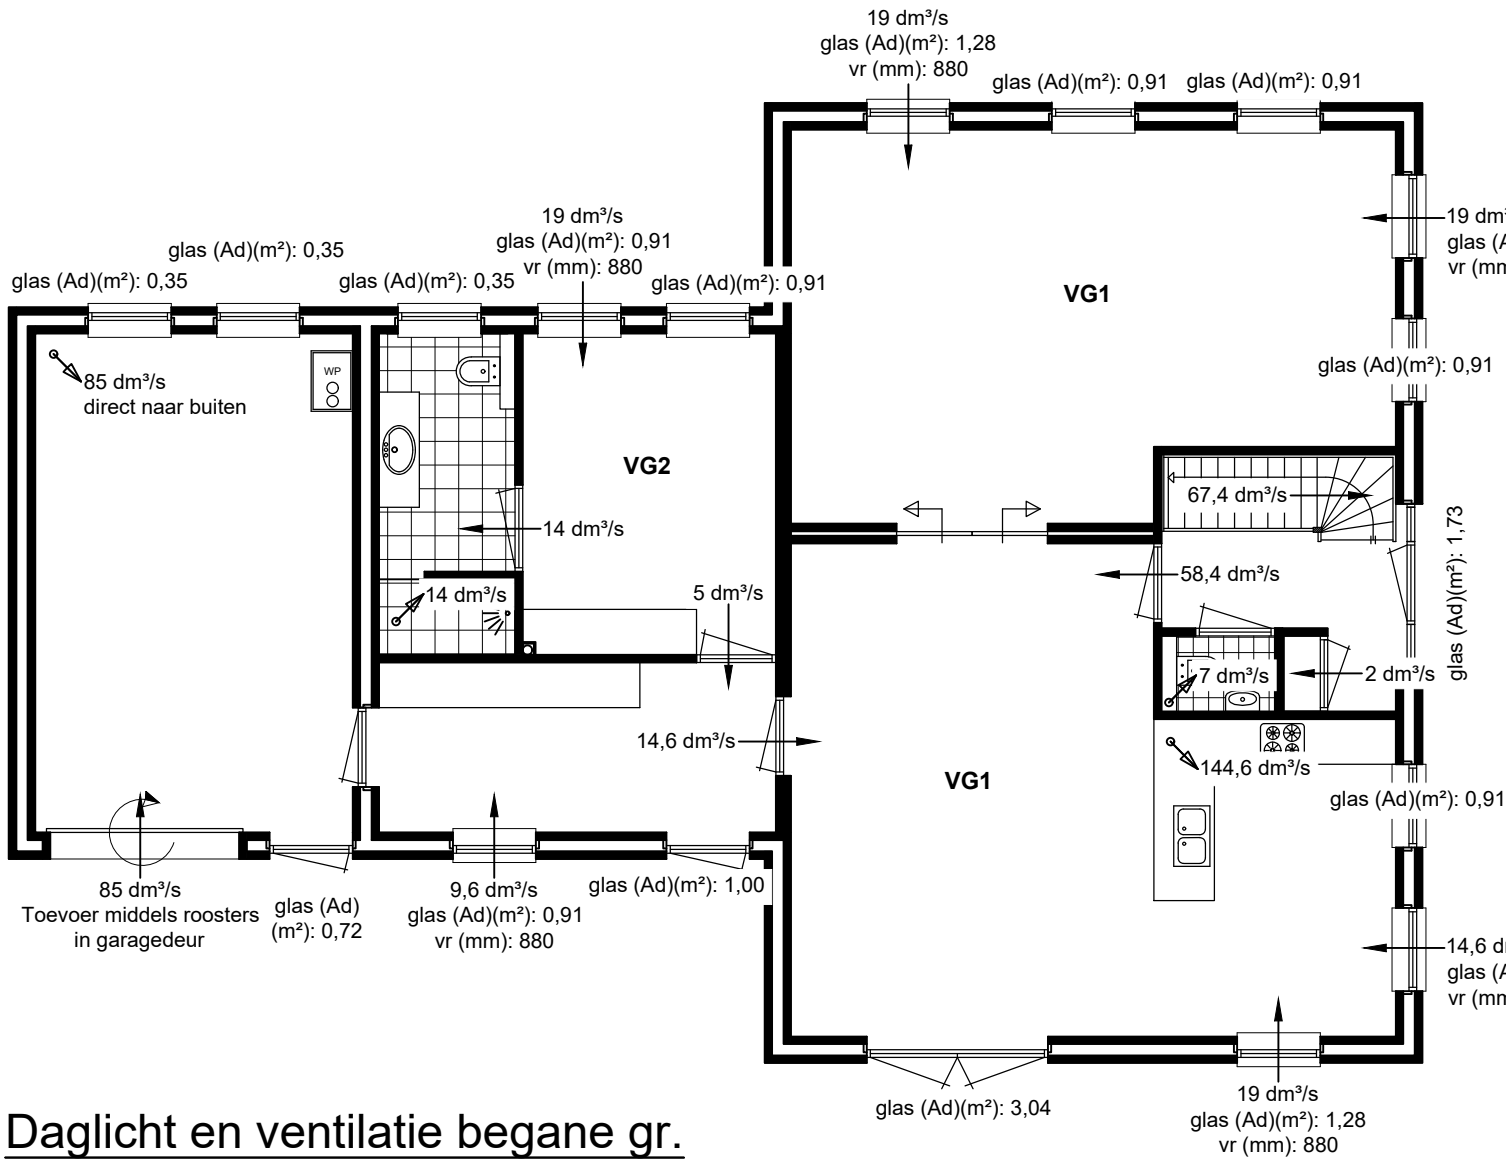

Daglicht en ventilatie begane gr.

1:100

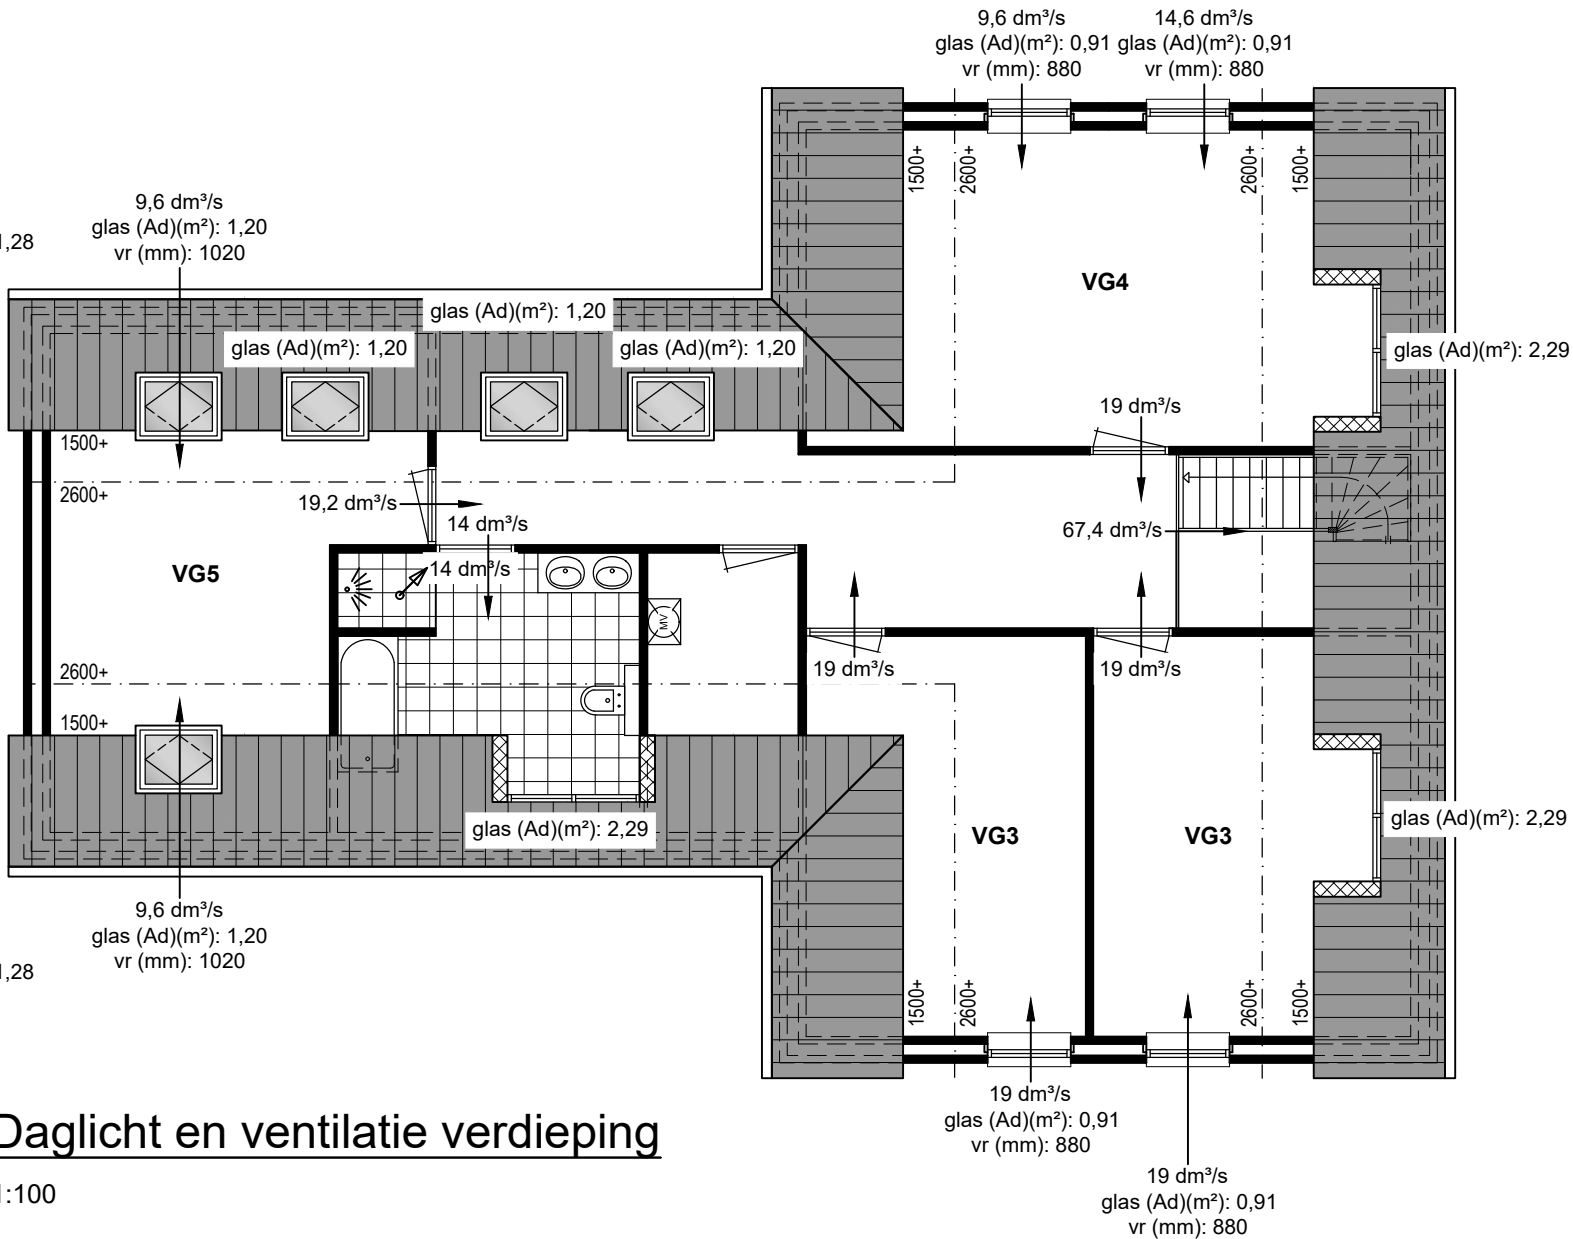

Daglicht en ventilatie verdieping

1:100

Project Nieuwbouw woning	Projectadres Ellerhuizen 16A, 9781 TT Bedum	Opdrachtgever R.R. Schuring	Status Omgevingsvergunning
Omschrijving Toetsing bouwbesluit	Tekeningnummer OV-B04	Projectnummer 19016	Datum 19-05-2022
Schaal 1:100	Formaat A2	Getekend S.R. Philips Projectleider J. Akkerman	Wijzigingsdatum



Adres: Industrieweg 4F
Postcode: 9482 TT Tynaarlo

Postbus: Postbus 59
9480 AB Vries

Telefoon: 0592 - 54 54 51
E-mail: info@agriplazabouwadvies.nl
Internet: www.agriplazabouwadvies.nl

Het auteursrecht wordt voortgehouden overeenkomstig de wet CAD tekeningen, geen handelswijze wijzigingen toegestaan. Niets uit deze tekening mag overgenomen worden zonder toestemming van onze opdrachtgever en/of ons bureau. Op al onze diensten zijn onze algemene voorwaarden van toepassing. Op de website vinden wij u een exemplaar bij.