


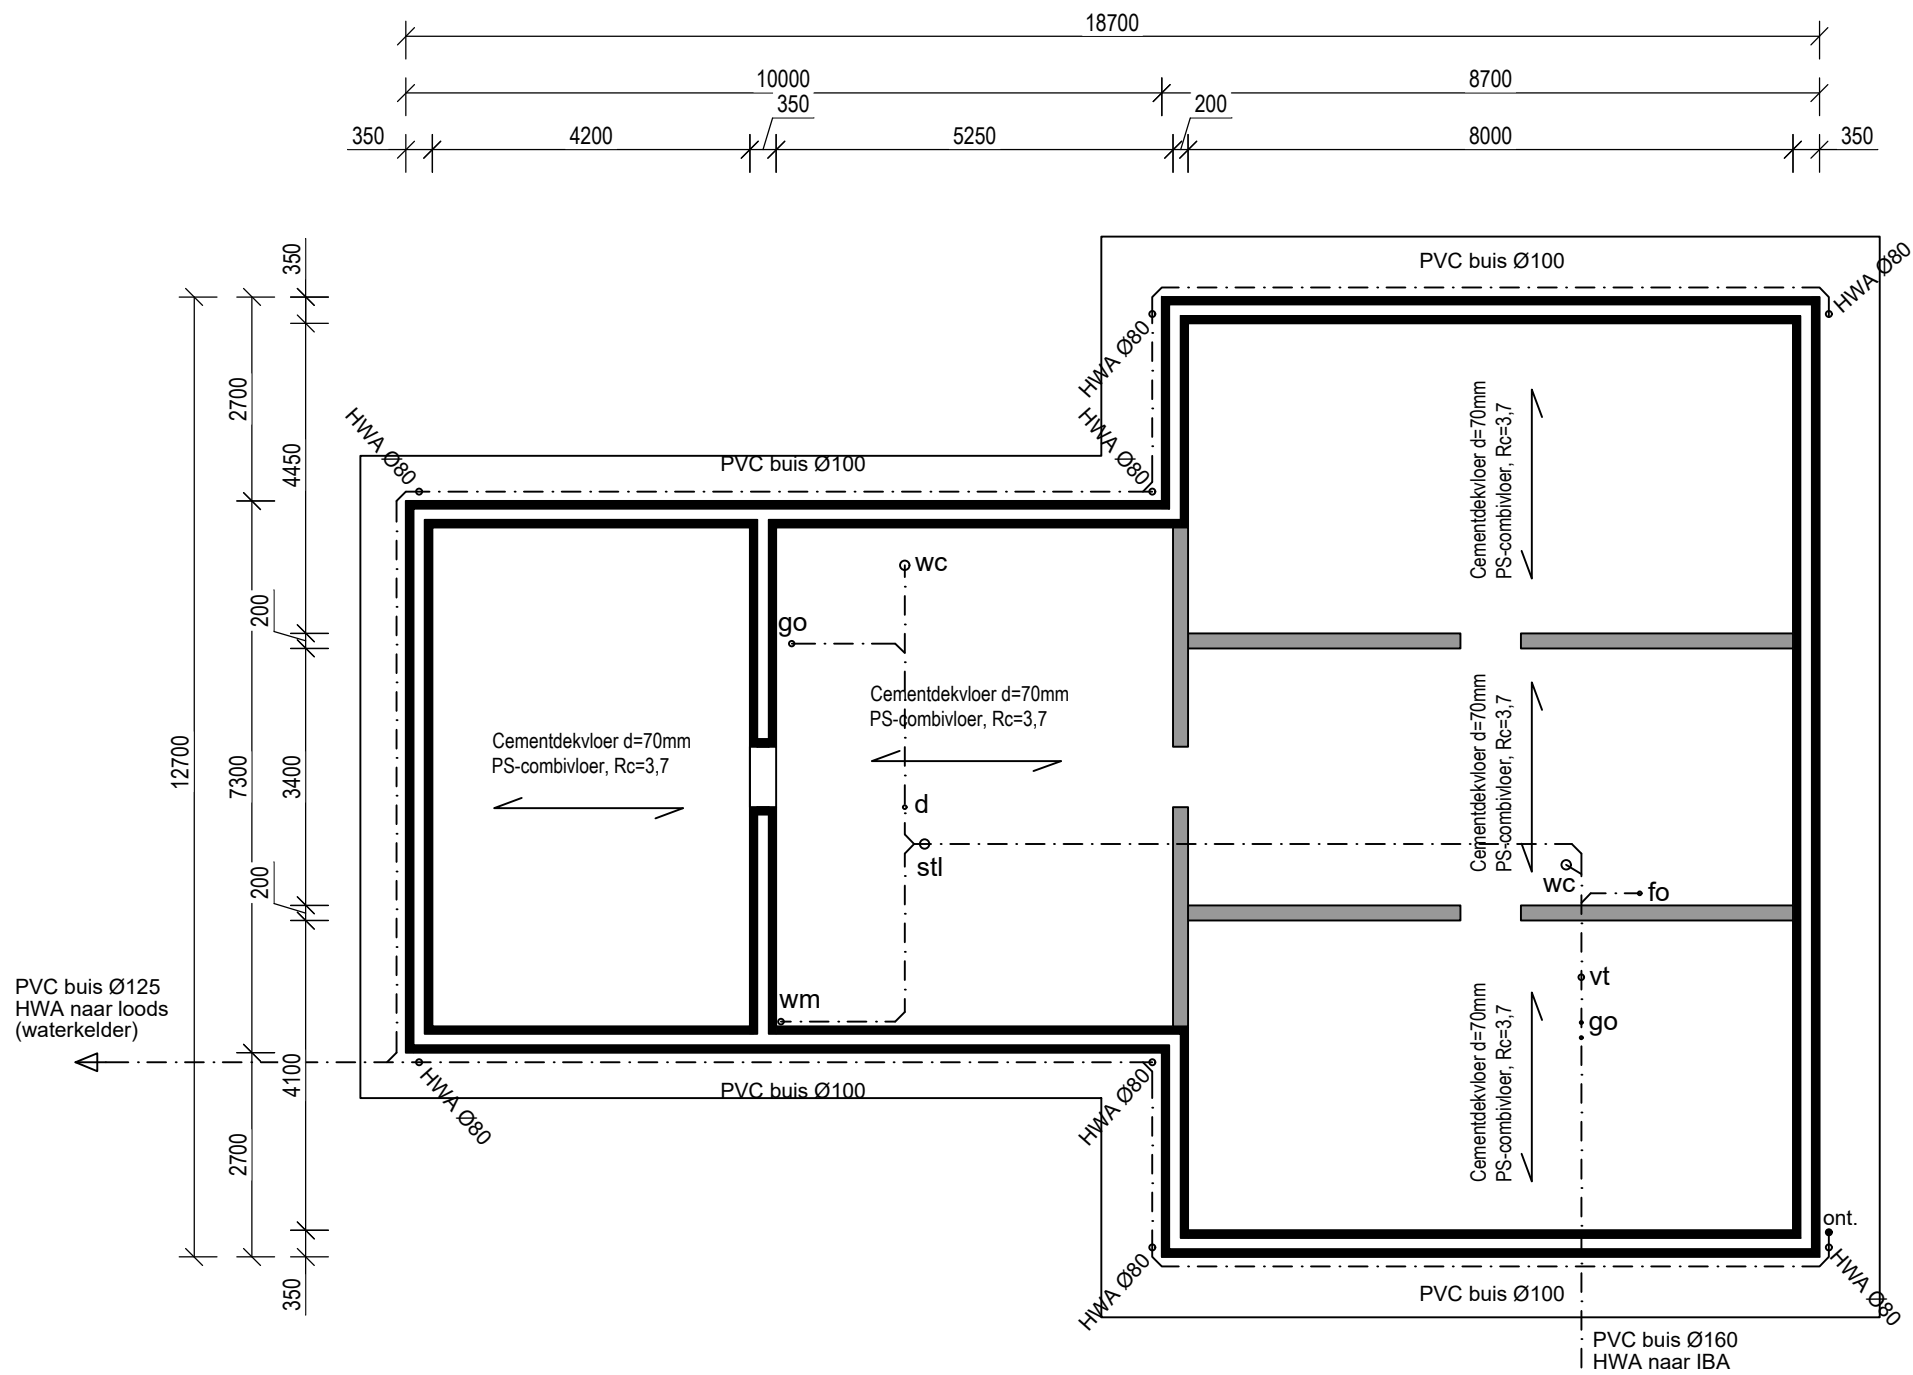

Funderingsplan


1:100

AFKORTINGEN (RIOLERING)


- Riolering samengesteld uit PVC.
- Gescheiden rioleringsstelsel.
- Vuilwaterriolering aansluiten IBA.
- Bestaande hemelwaterriolering handhaven.

mk meterkast
ont ontstoppingsstuk
fo fontijn Ø 50

hwa hemelwaterafvoer Ø 80
stl standleiding Ø 125
wc water closet Ø 125
go gootsteen Ø 75
wm wasmachine Ø 75
wt wastafel Ø 50
d douche Ø 50
vt vaatwasser Ø 75

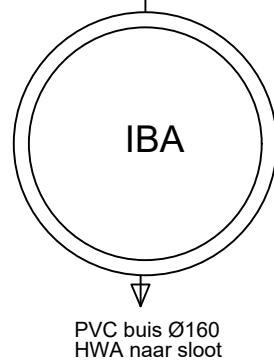

PVC buis Ø160
HWA naar sloot

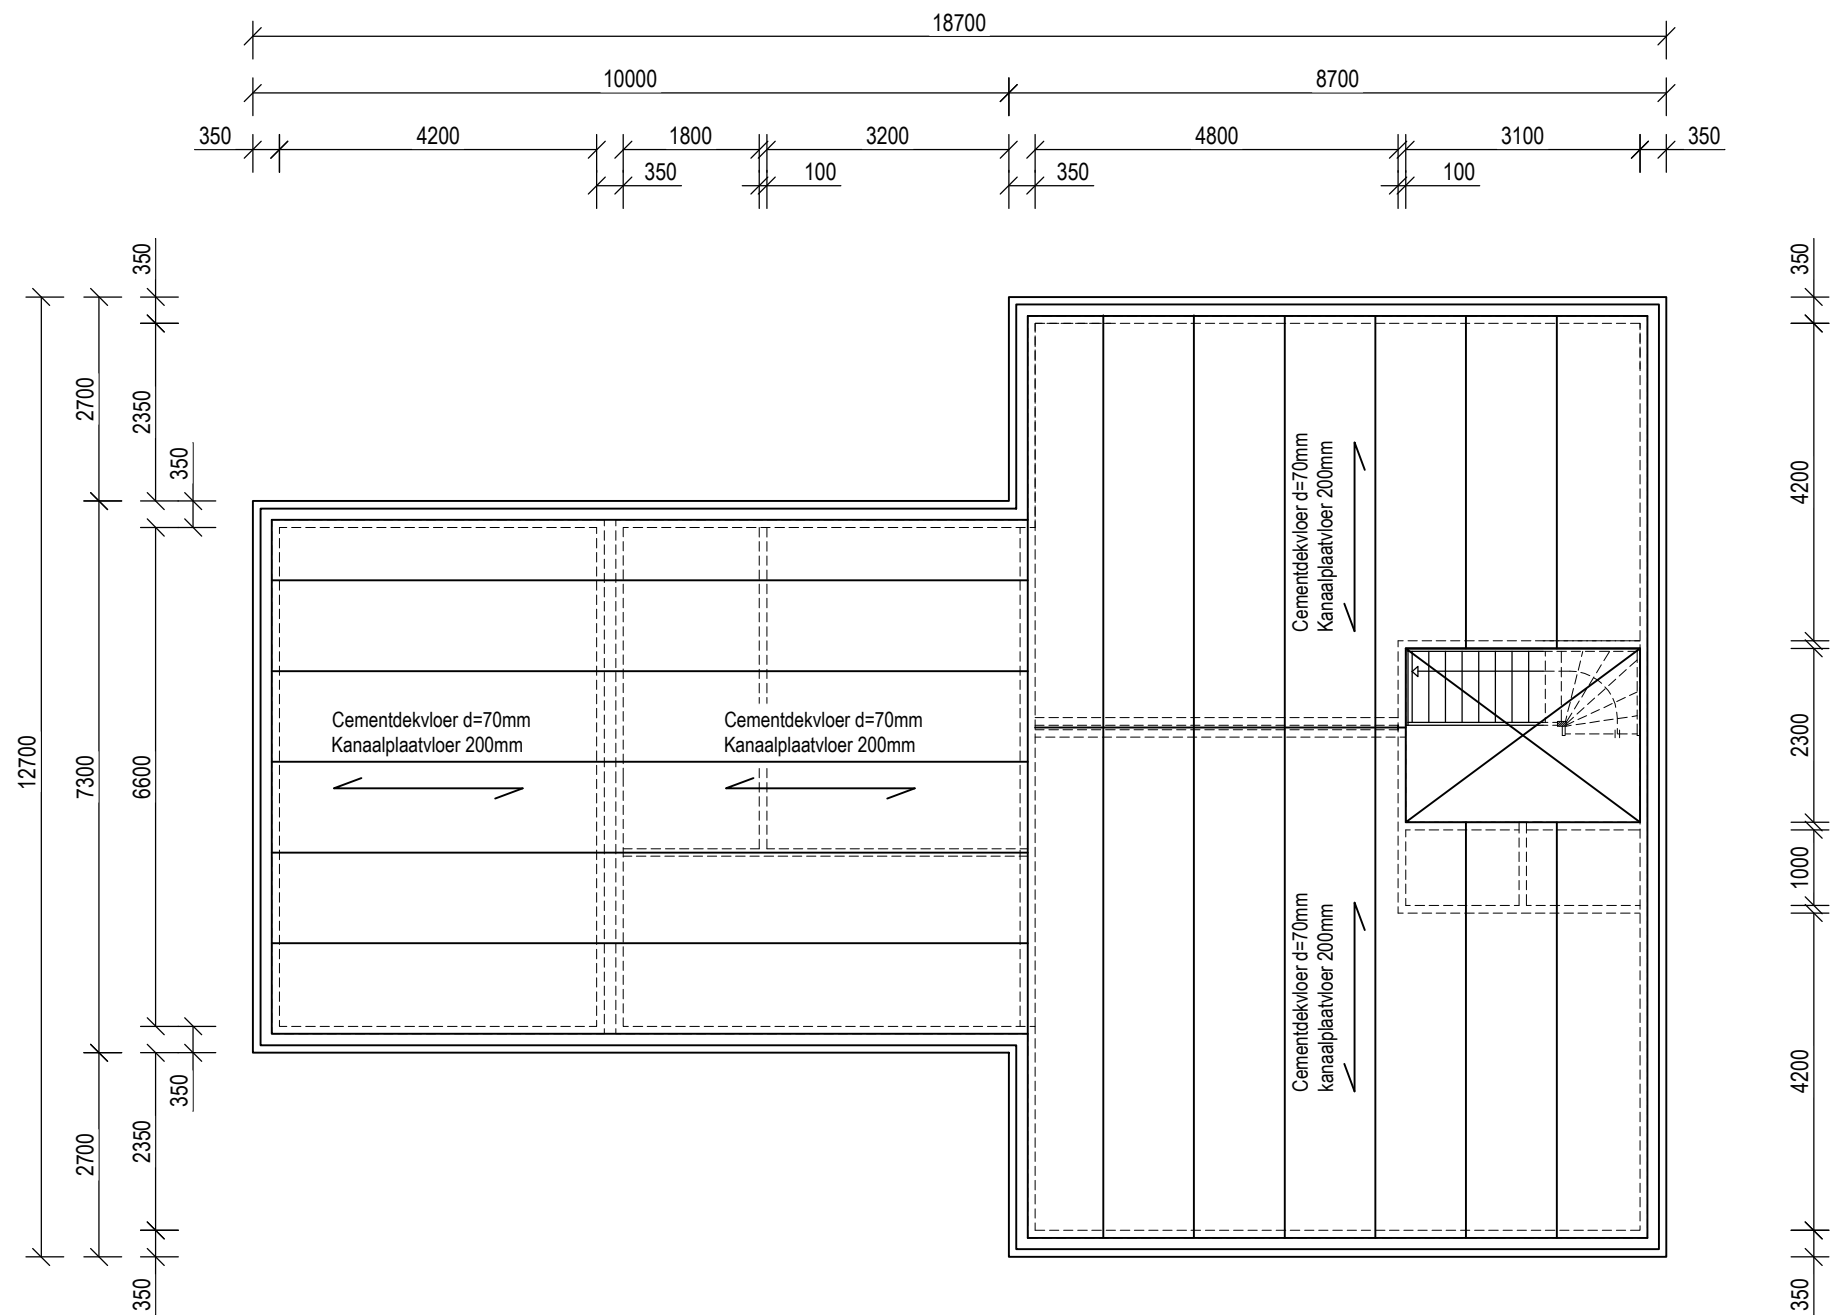

Verdiepingsvloer

1:100

Project Nieuwbouw woning	Projectadres Ellerhuizen 16A, 9781 TT Bedum	Opdrachtgever R.R. Schuring	Status Omgevingsvergunning
Omschrijving Constructieblad	Tekeningnummer OV-B02	Projectnummer 19016	Datum 19-05-2022
Schaal 1:100	Formaat A2	Getekend S.R. Philips Projectleider J. Akkerman	Wijzigingsdatum



AgriPlaza
BOUWADVIES

Adres: Industrieweg 4F
Postcode: 9482 TT Tynaarlo

Postbus: Postbus 59
9480 AB Vries

Telefoon: 0592 - 54 54 51
E-mail: info@agriplazabouwadvies.nl
Internet: www.agriplazabouwadvies.nl

Het auteursrecht wordt voorbehouden overeenkomstig de wet CAD tekeningen, geen handmatige wijzigingen toegestaan. Niets uit deze tekening mag overgenomen worden zonder toestemming van onze opdrachtgever en/of ons bureau. Op al onze diensten zijn onze algemene voorwaarden van toepassing. Op uw verzoek sturen wij u een exemplaar toe.