




Detail 1.

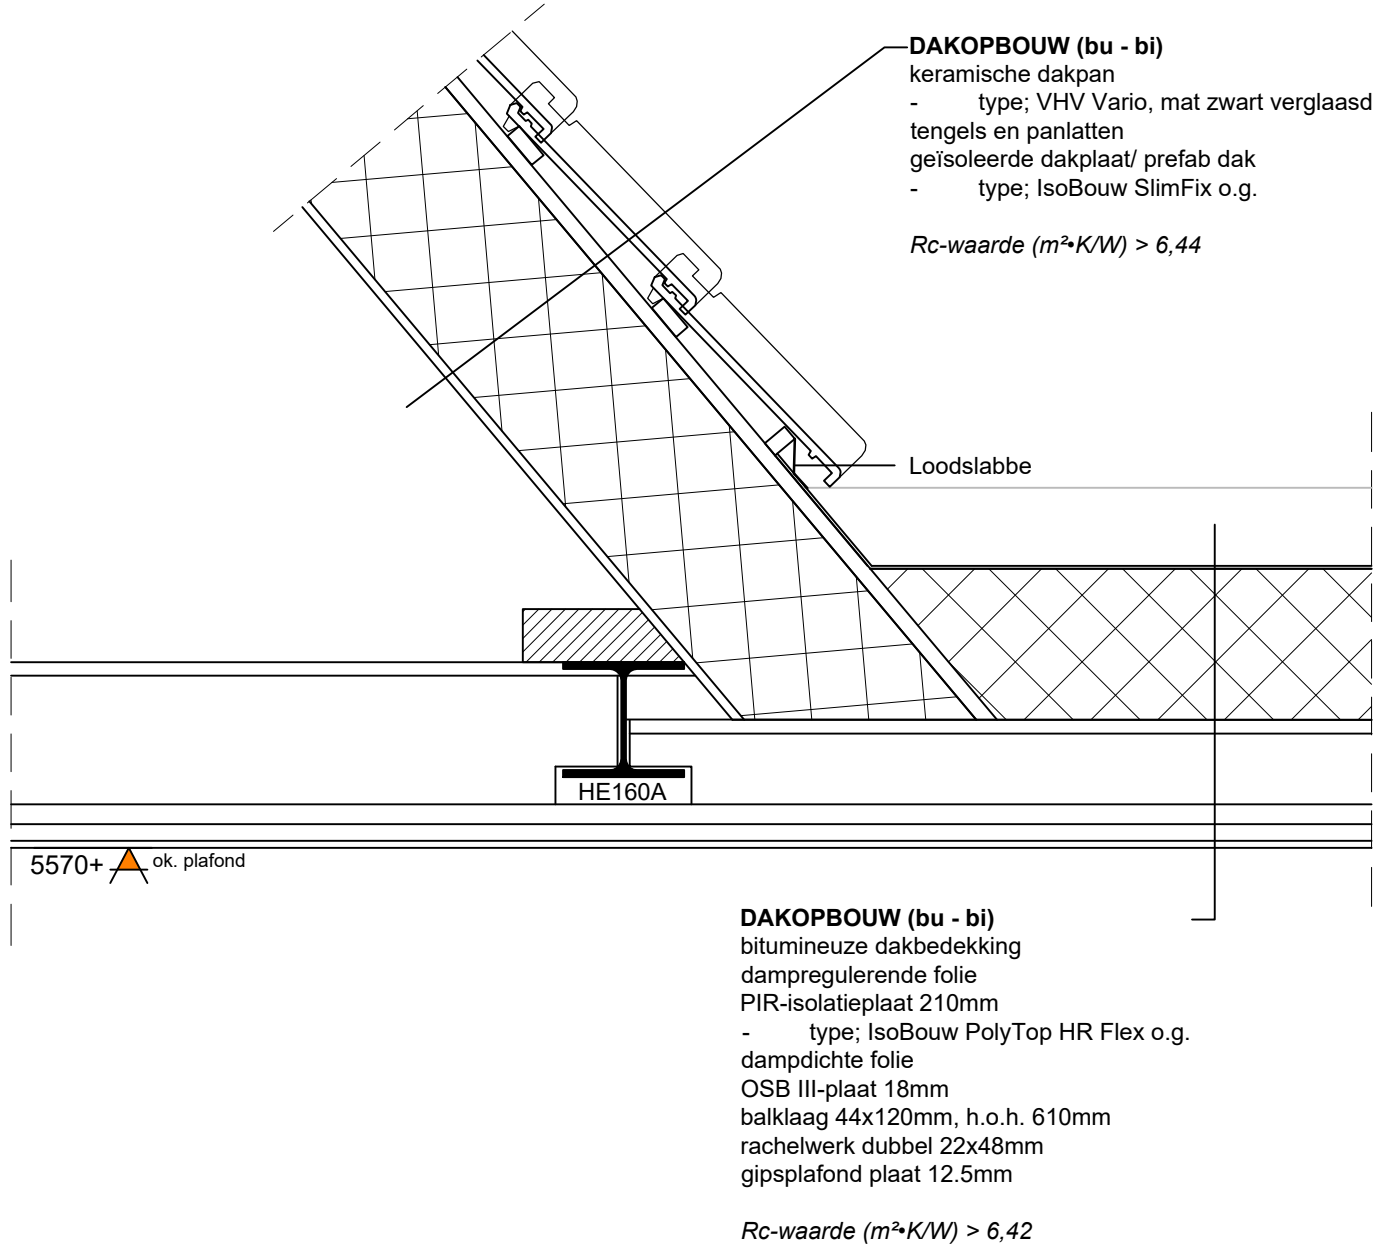


Detail 4

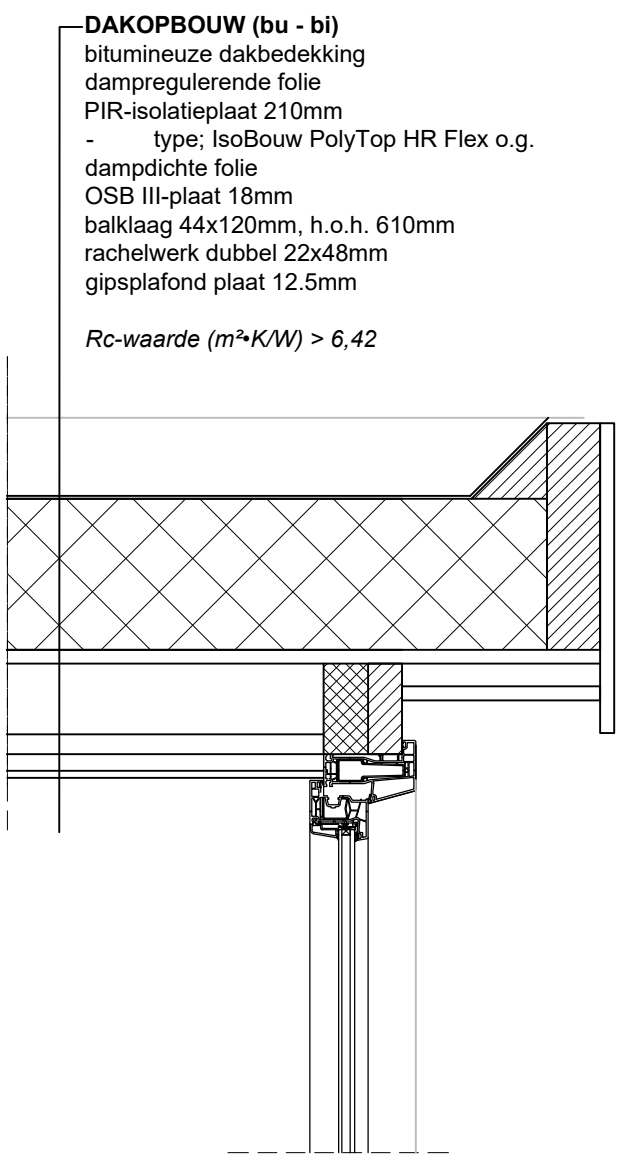


Detail 7.

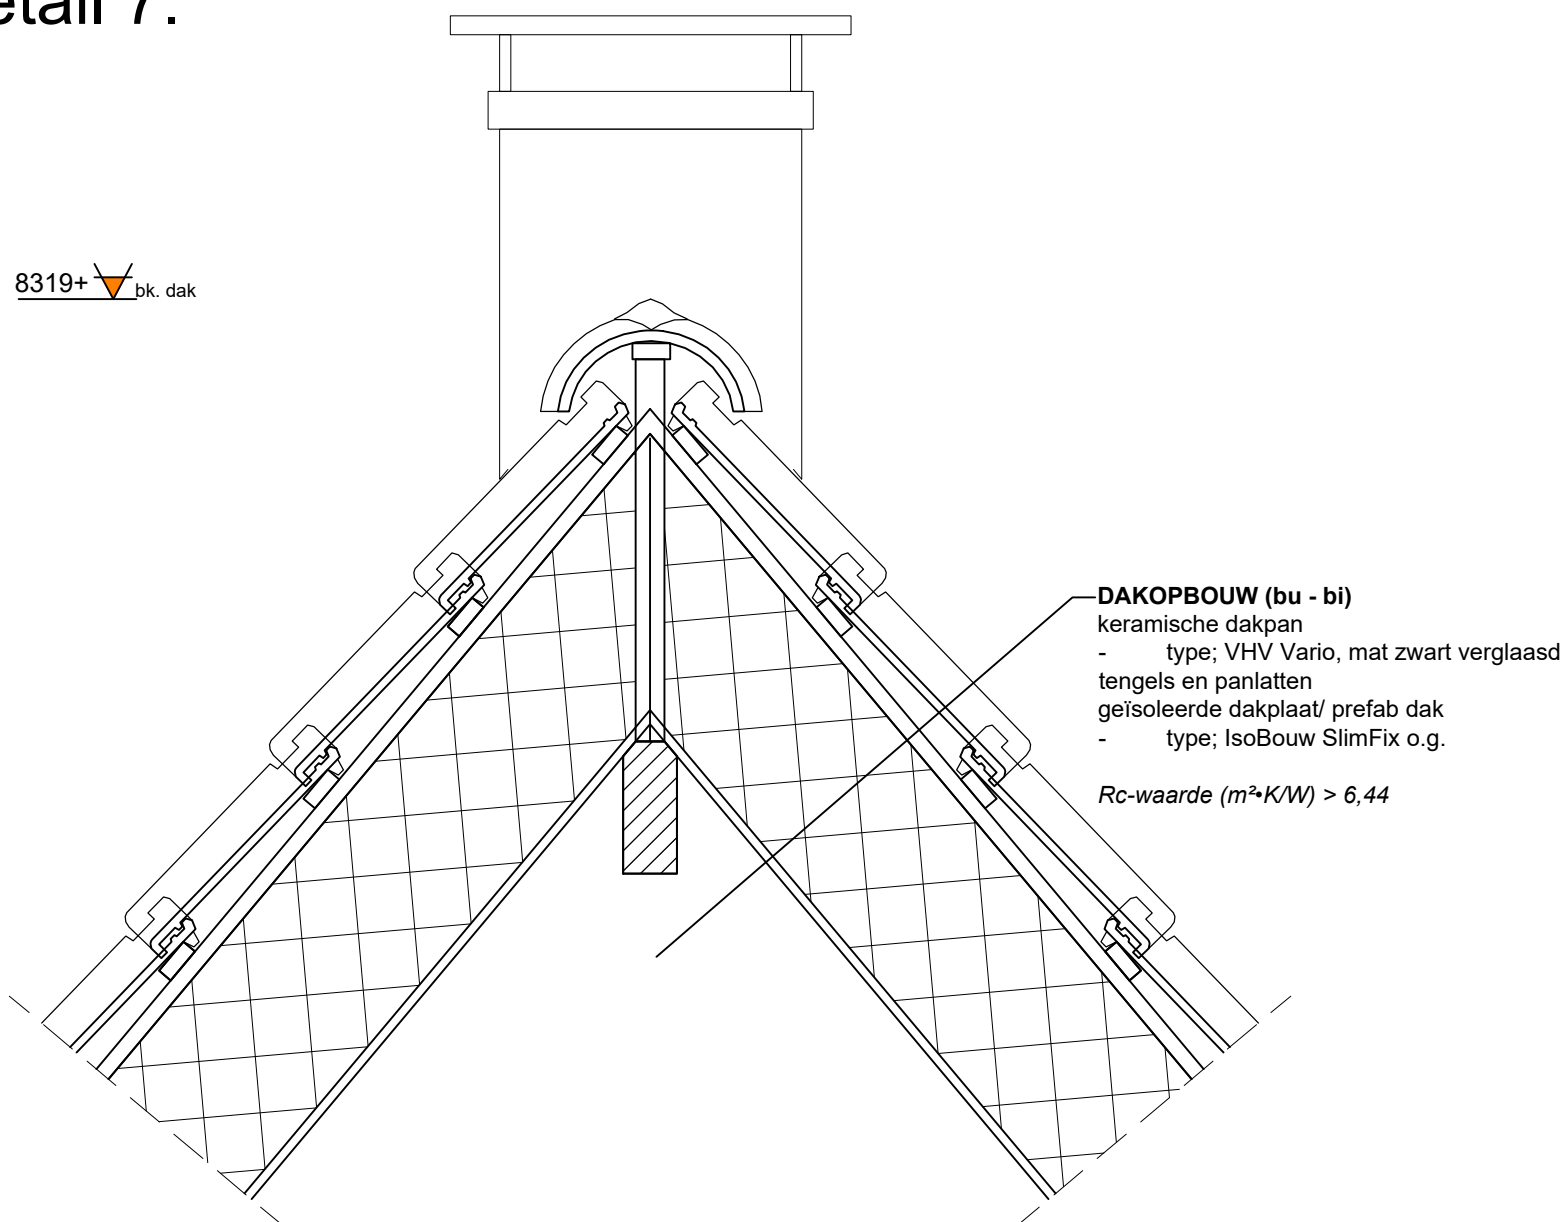


Detail 2.

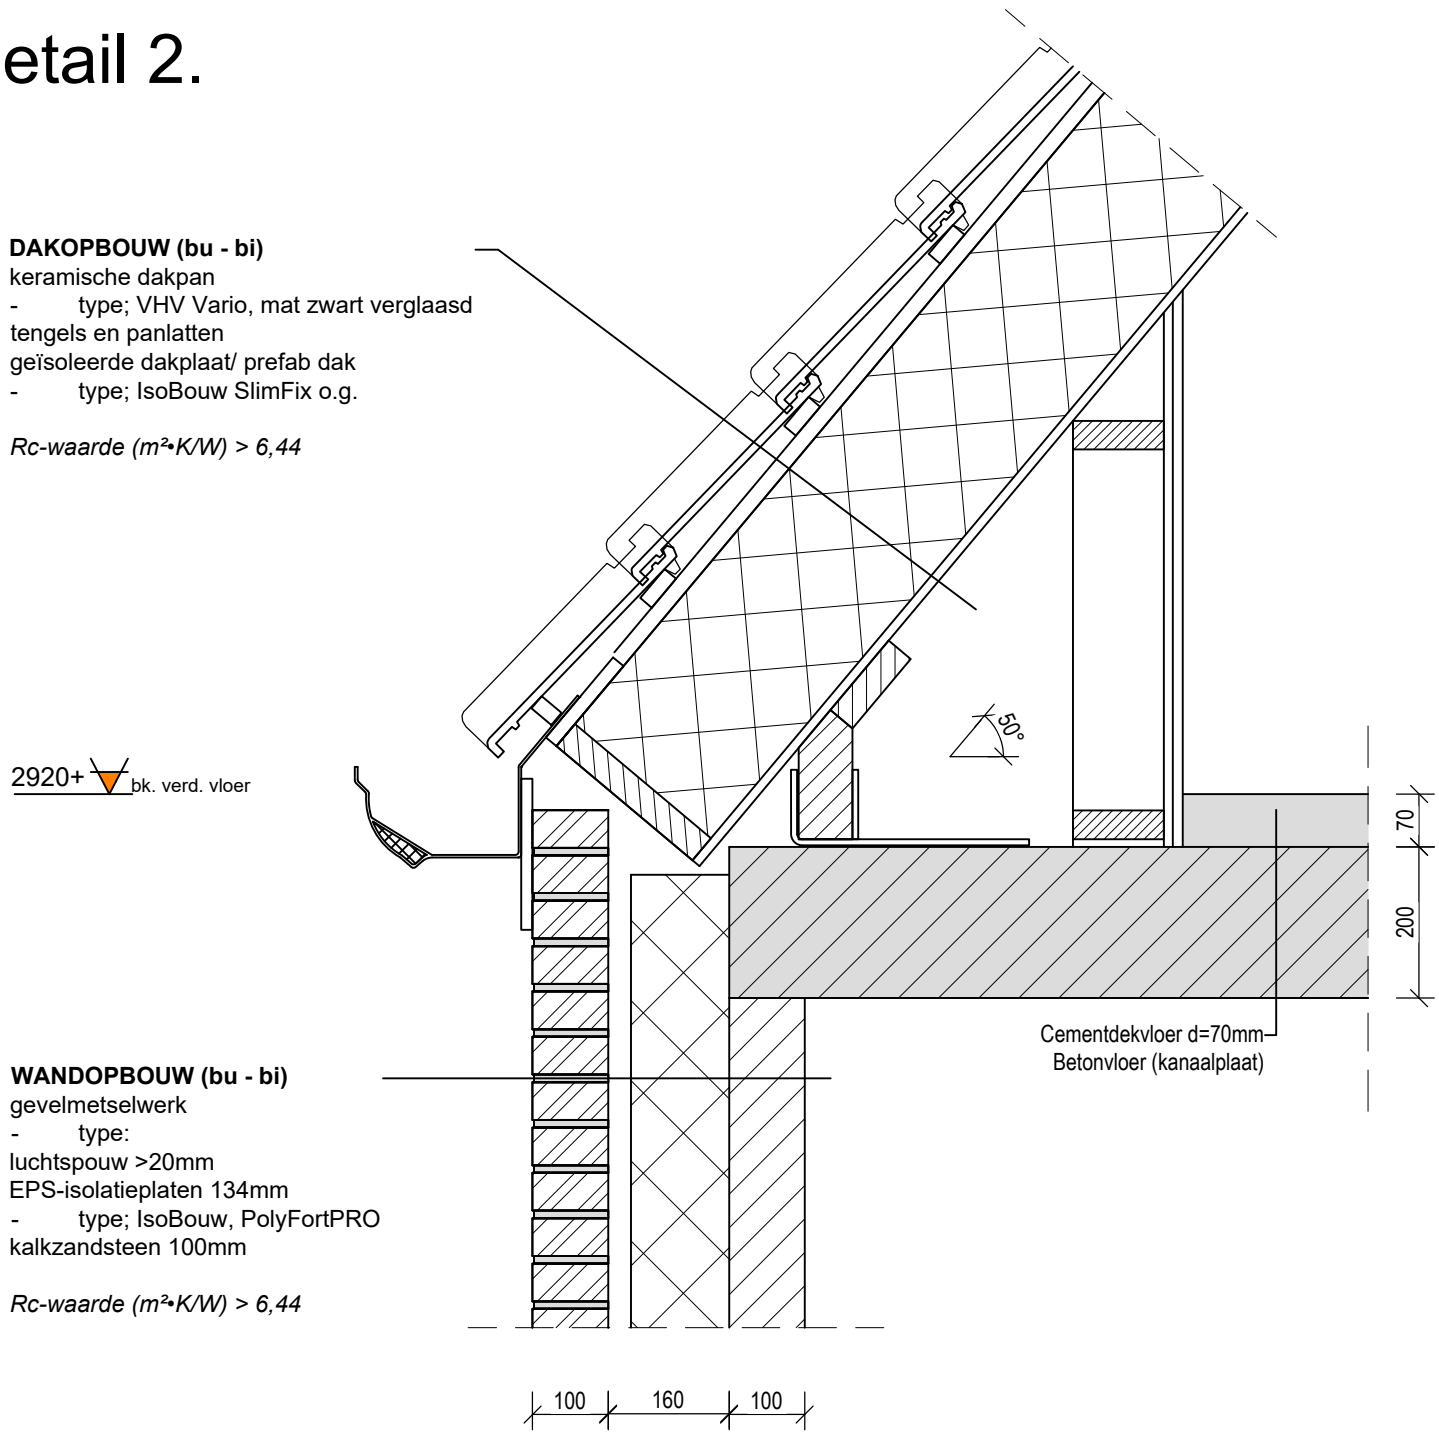


Detail 5.

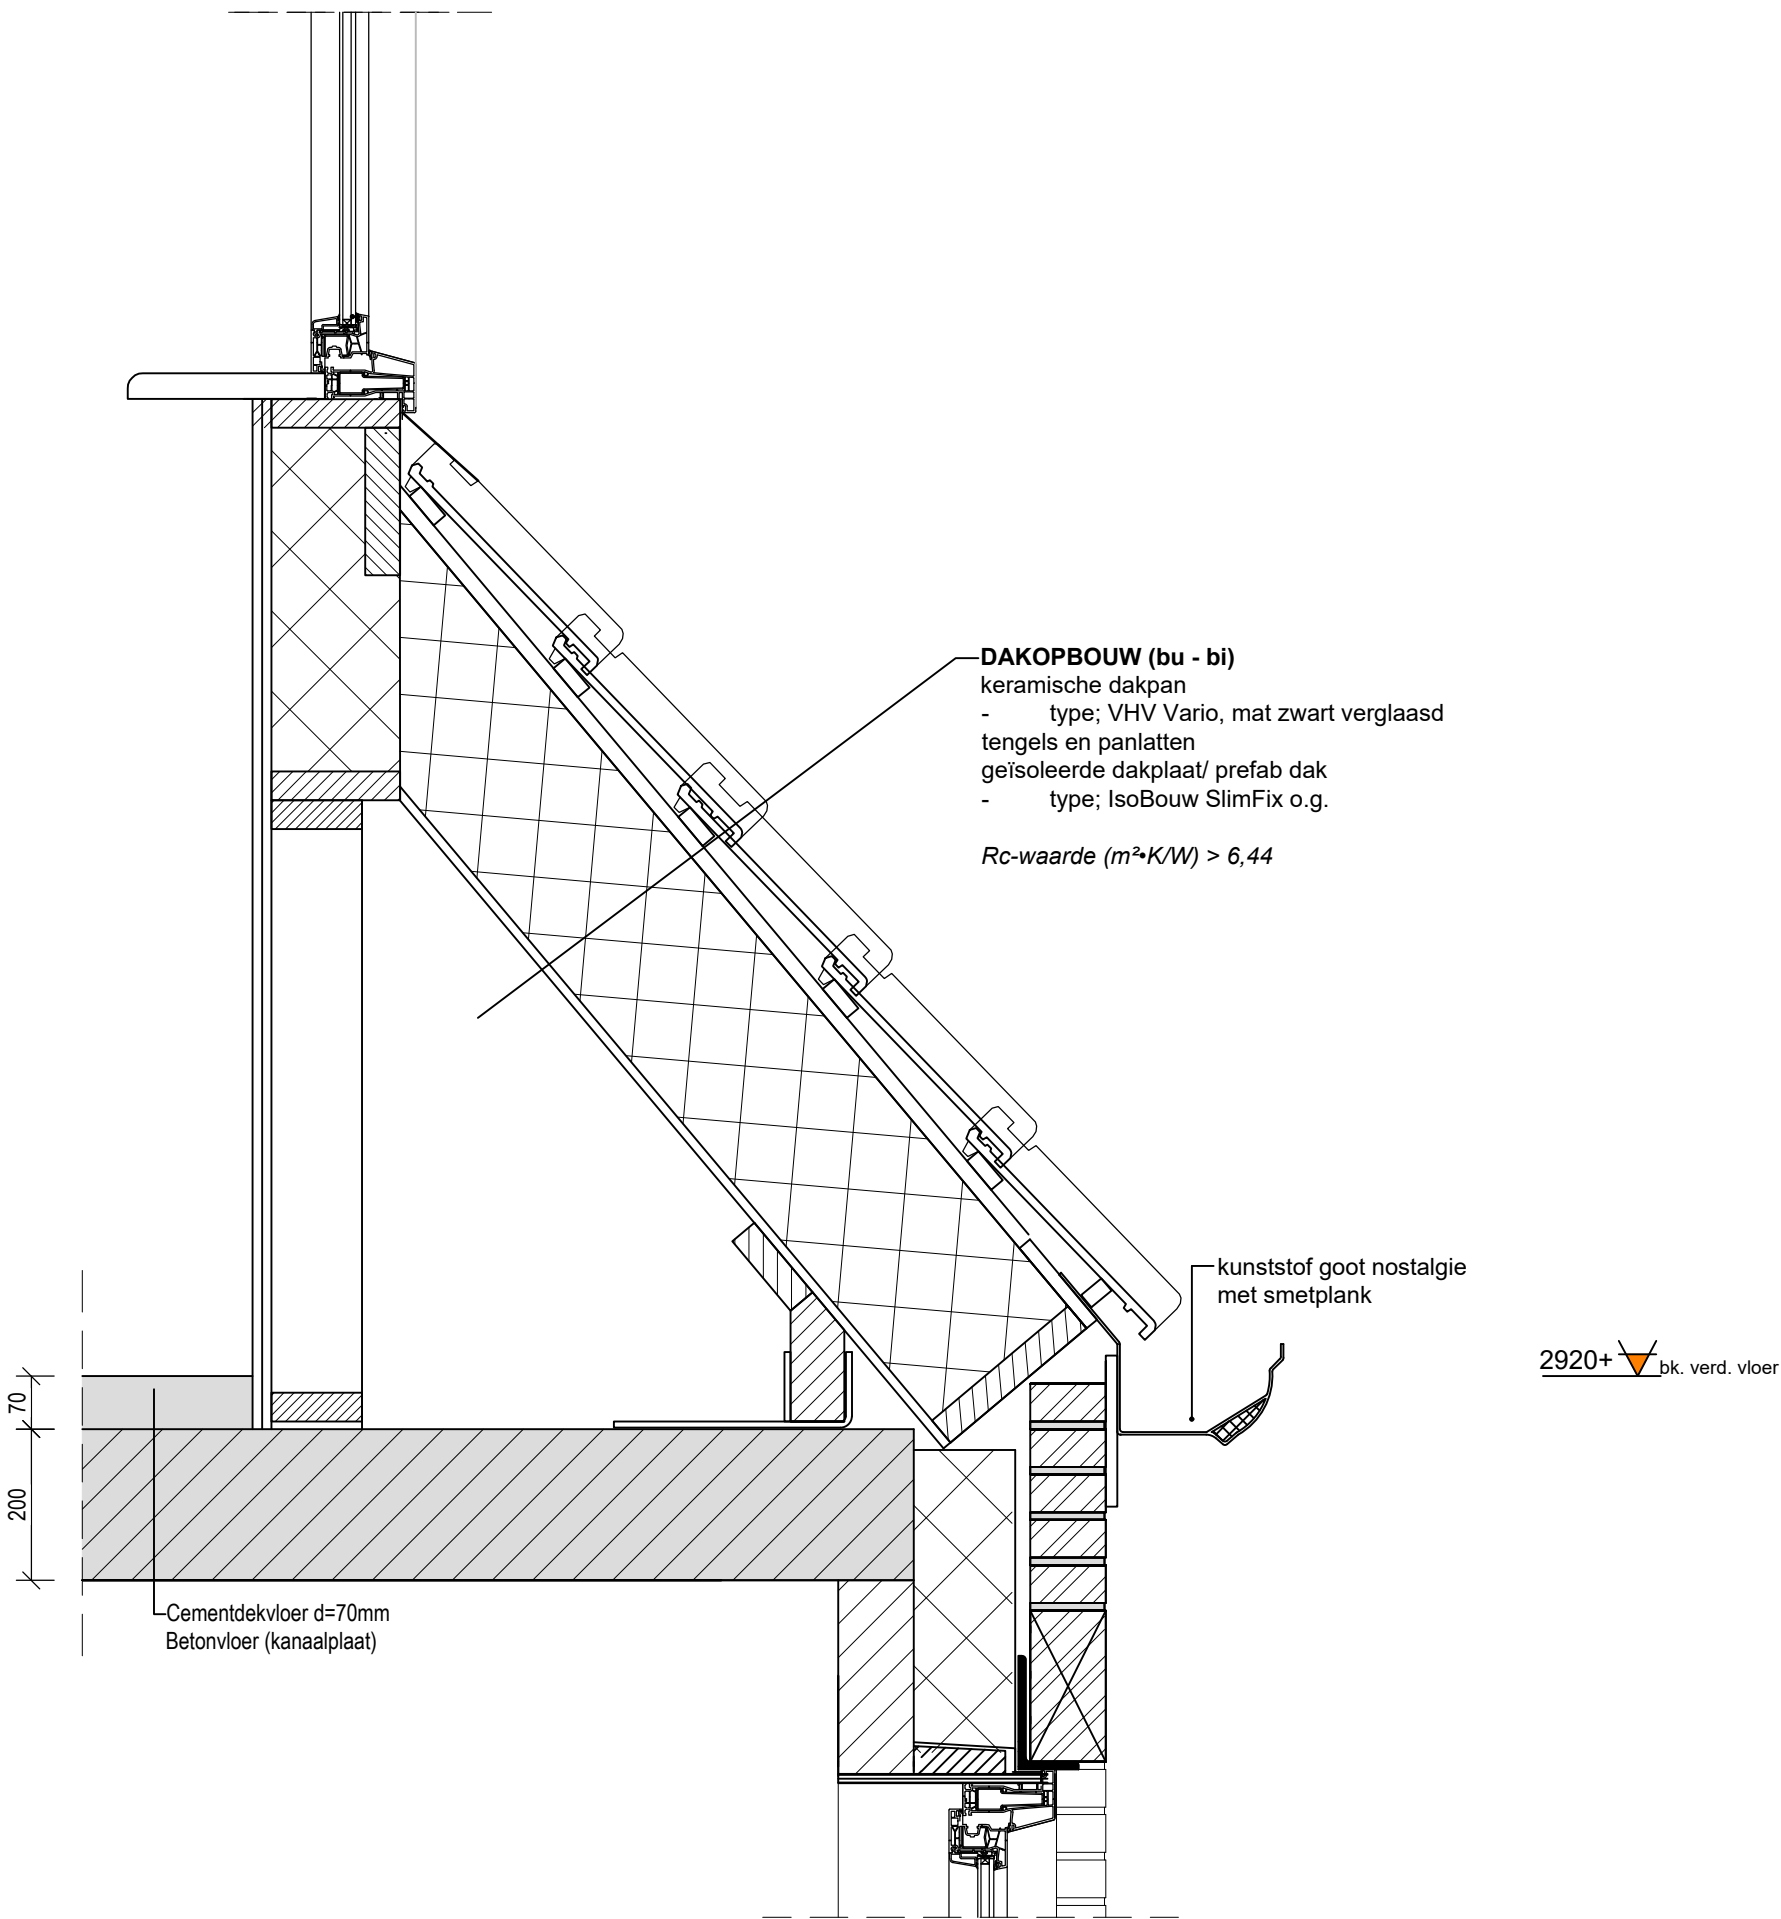

Detail 3.

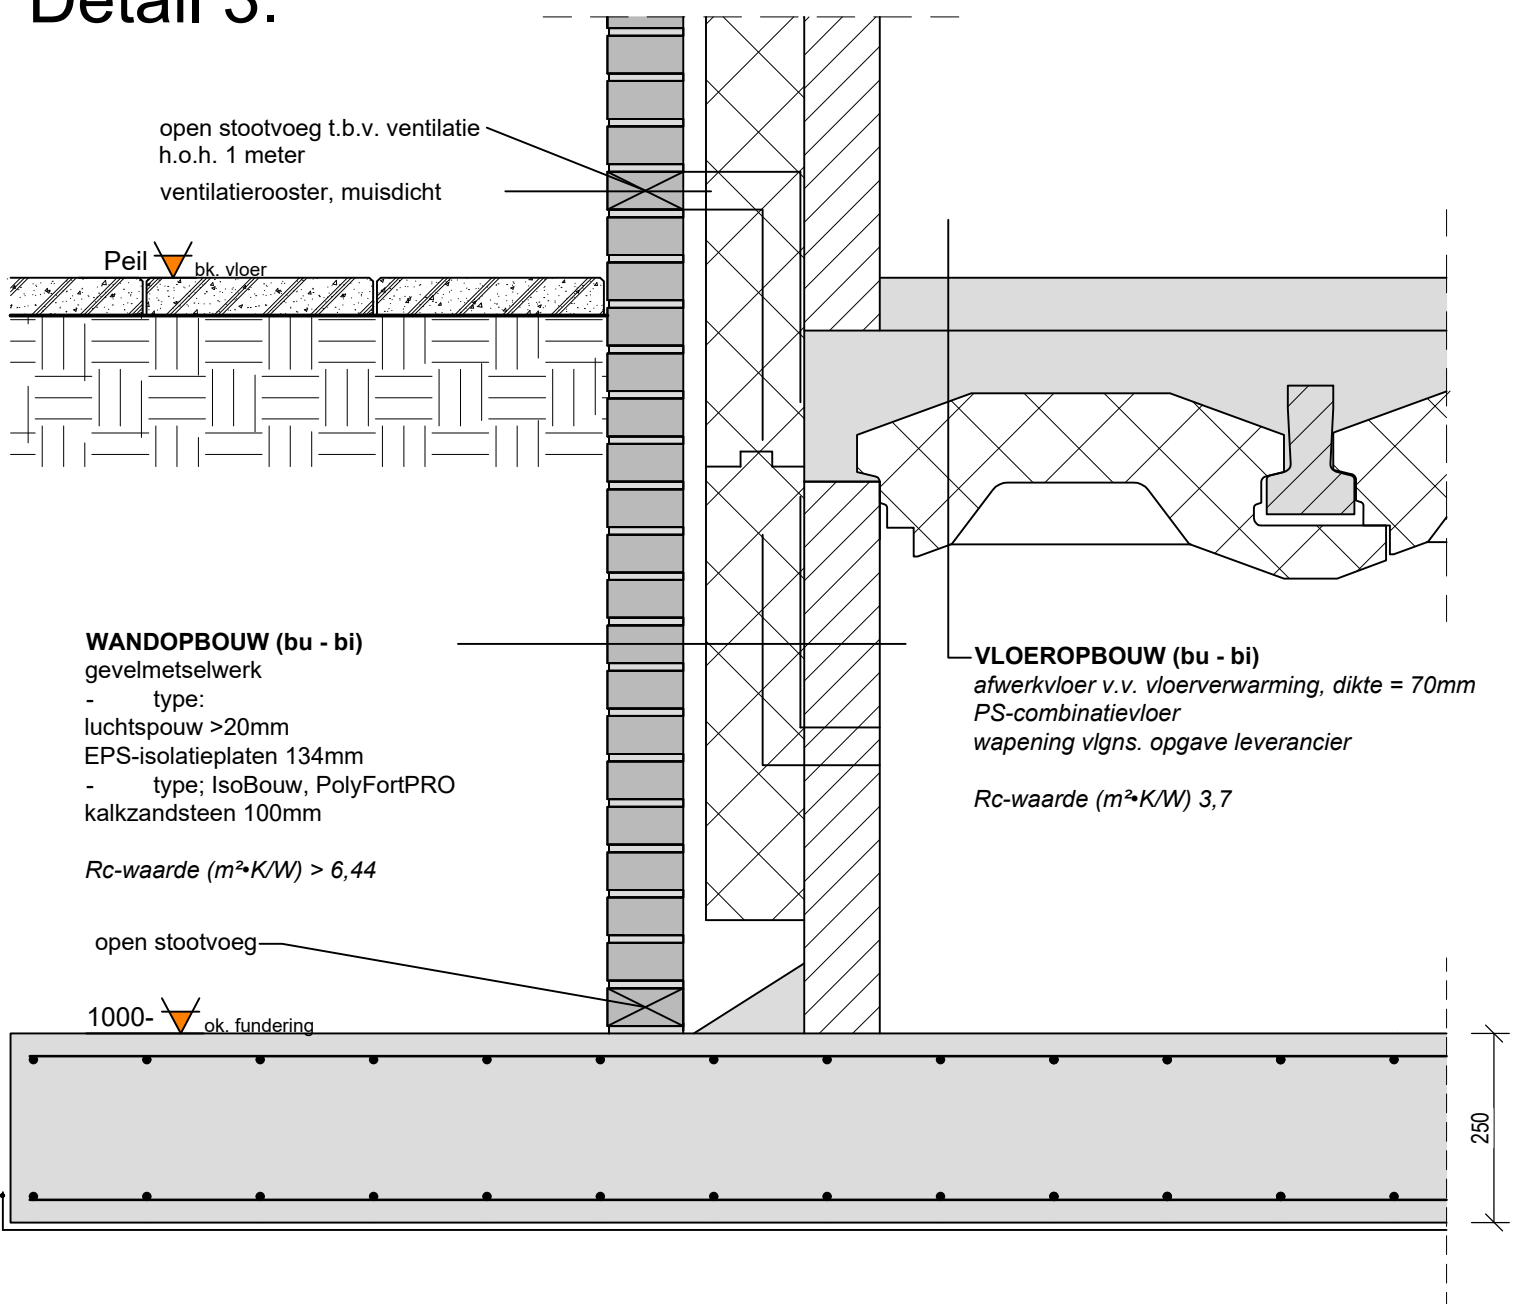

Detail 6.

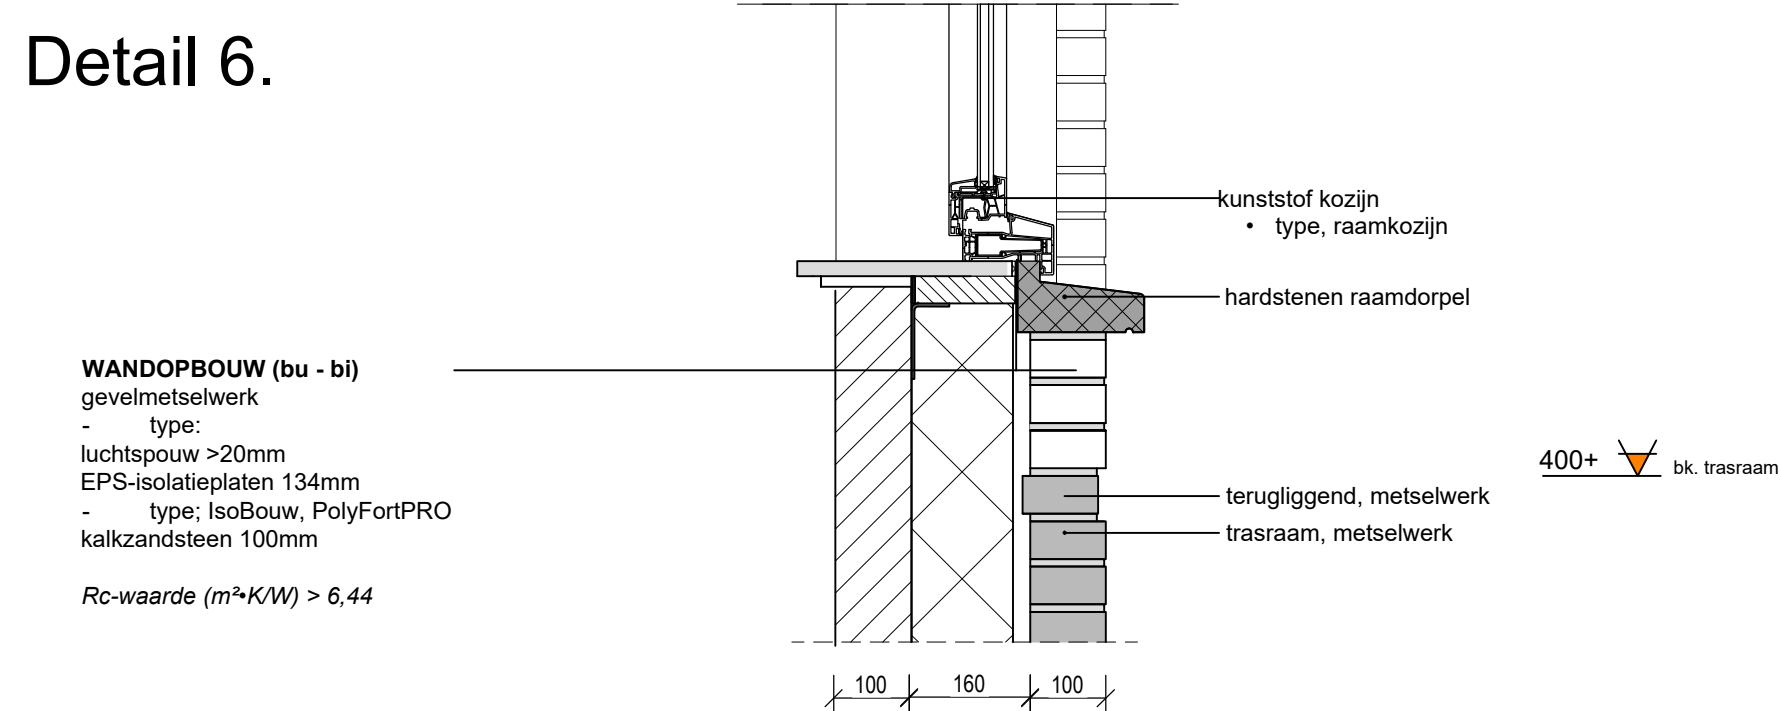

Project Nieuwbouw woning	Projectadres Ellerhuizen 16A, 9781 TT Bedum	Opdrachtgever R.R. Schuring	Status Omgevingsvergunning
Omschrijving Detailblad	Tekeningnummer OV-803	Projectnummer 19016	Datum 19-05-2022
Schaal 1:10	Formaat A1	Getekend S.R. Philips Projectleider J. Akkerman	Wijzigingsdatum
 AgriPlaza BOUWADVIES			
Het adviesrecht wordt voortgezet door de overname van de onderneming. Het is de klant's verantwoordelijkheid om de juiste informatie te verzamelen en de juiste beslissingen te nemen. Het is de klant's verantwoordelijkheid om de juiste informatie te verzamelen en de juiste beslissingen te nemen.			
Adres: Industrieweg 4F Postcode: 9482 TT Tynaarlo Postbus: Postbus 59 9480 AB Vries Telefoon: 0592 - 54 54 51 E-mail: info@agriplazabouwadvies.nl Internet: www.agriplazabouwadvies.nl			