


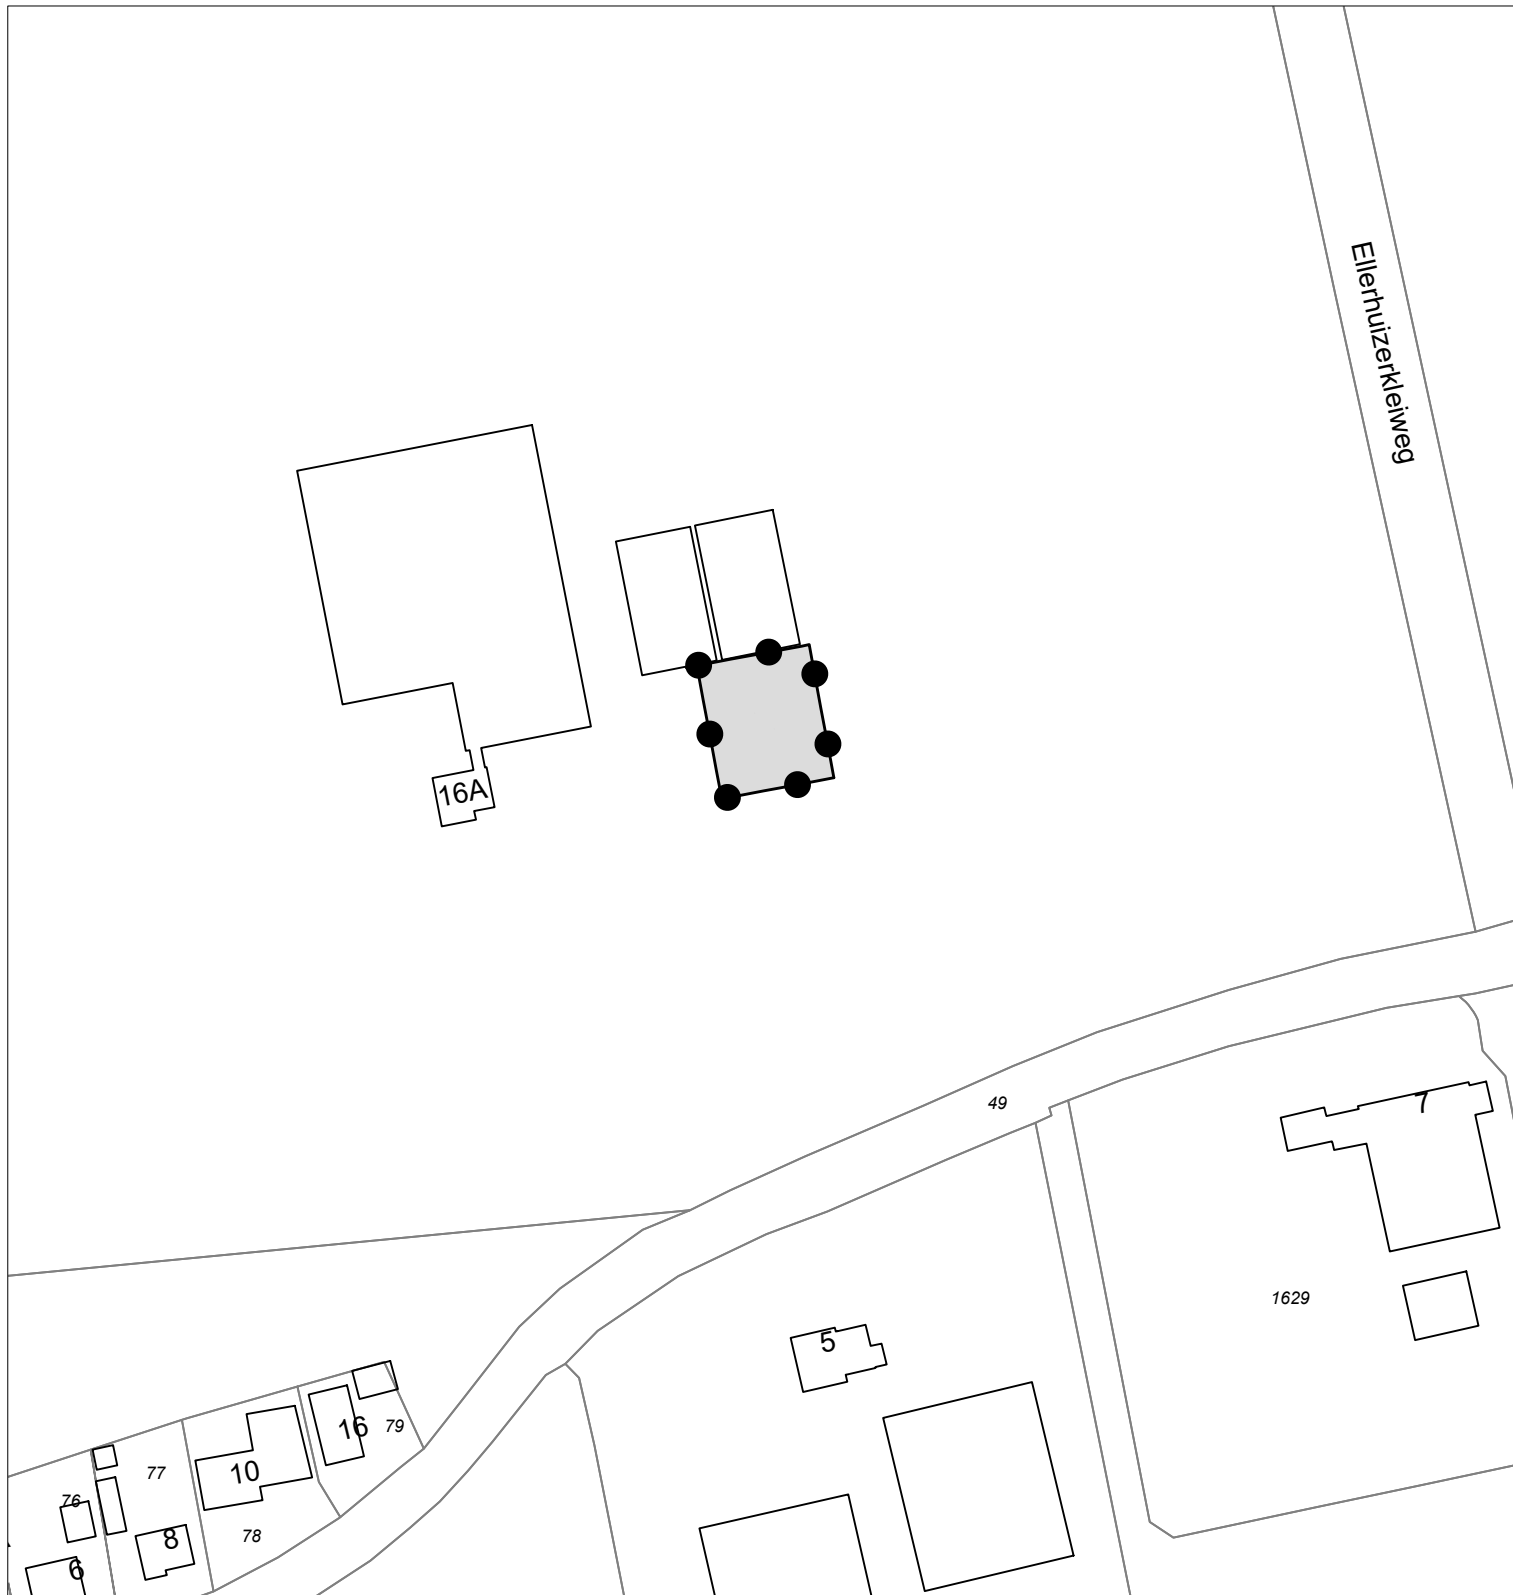

Legenda



Besluitgebied



Besluitvlak

Omgevingsvergunning:

Realisatie 2e agrarische bedrijfswoning
Ellerhuizen 16a te Bedum
Gemeente Het Hogeland

Opdrachtgever: AgriPlaza Bouwadvies

Status: ontwerp

Get.:
BVH

Datum:
30-09-2022

Formaat:
A4

Schaal:
1500

Tekeningnummer:

NL.IMRO.1966.OVBpBgBdm9781TT16b-VA01



GIS/CAD
Ondersteuning
en software

Dalenstraat 4B, 5466 PM Eerde
Tel: 0413-303279
E-mail: info@bragis.nl
Web: www.bragis.nl