



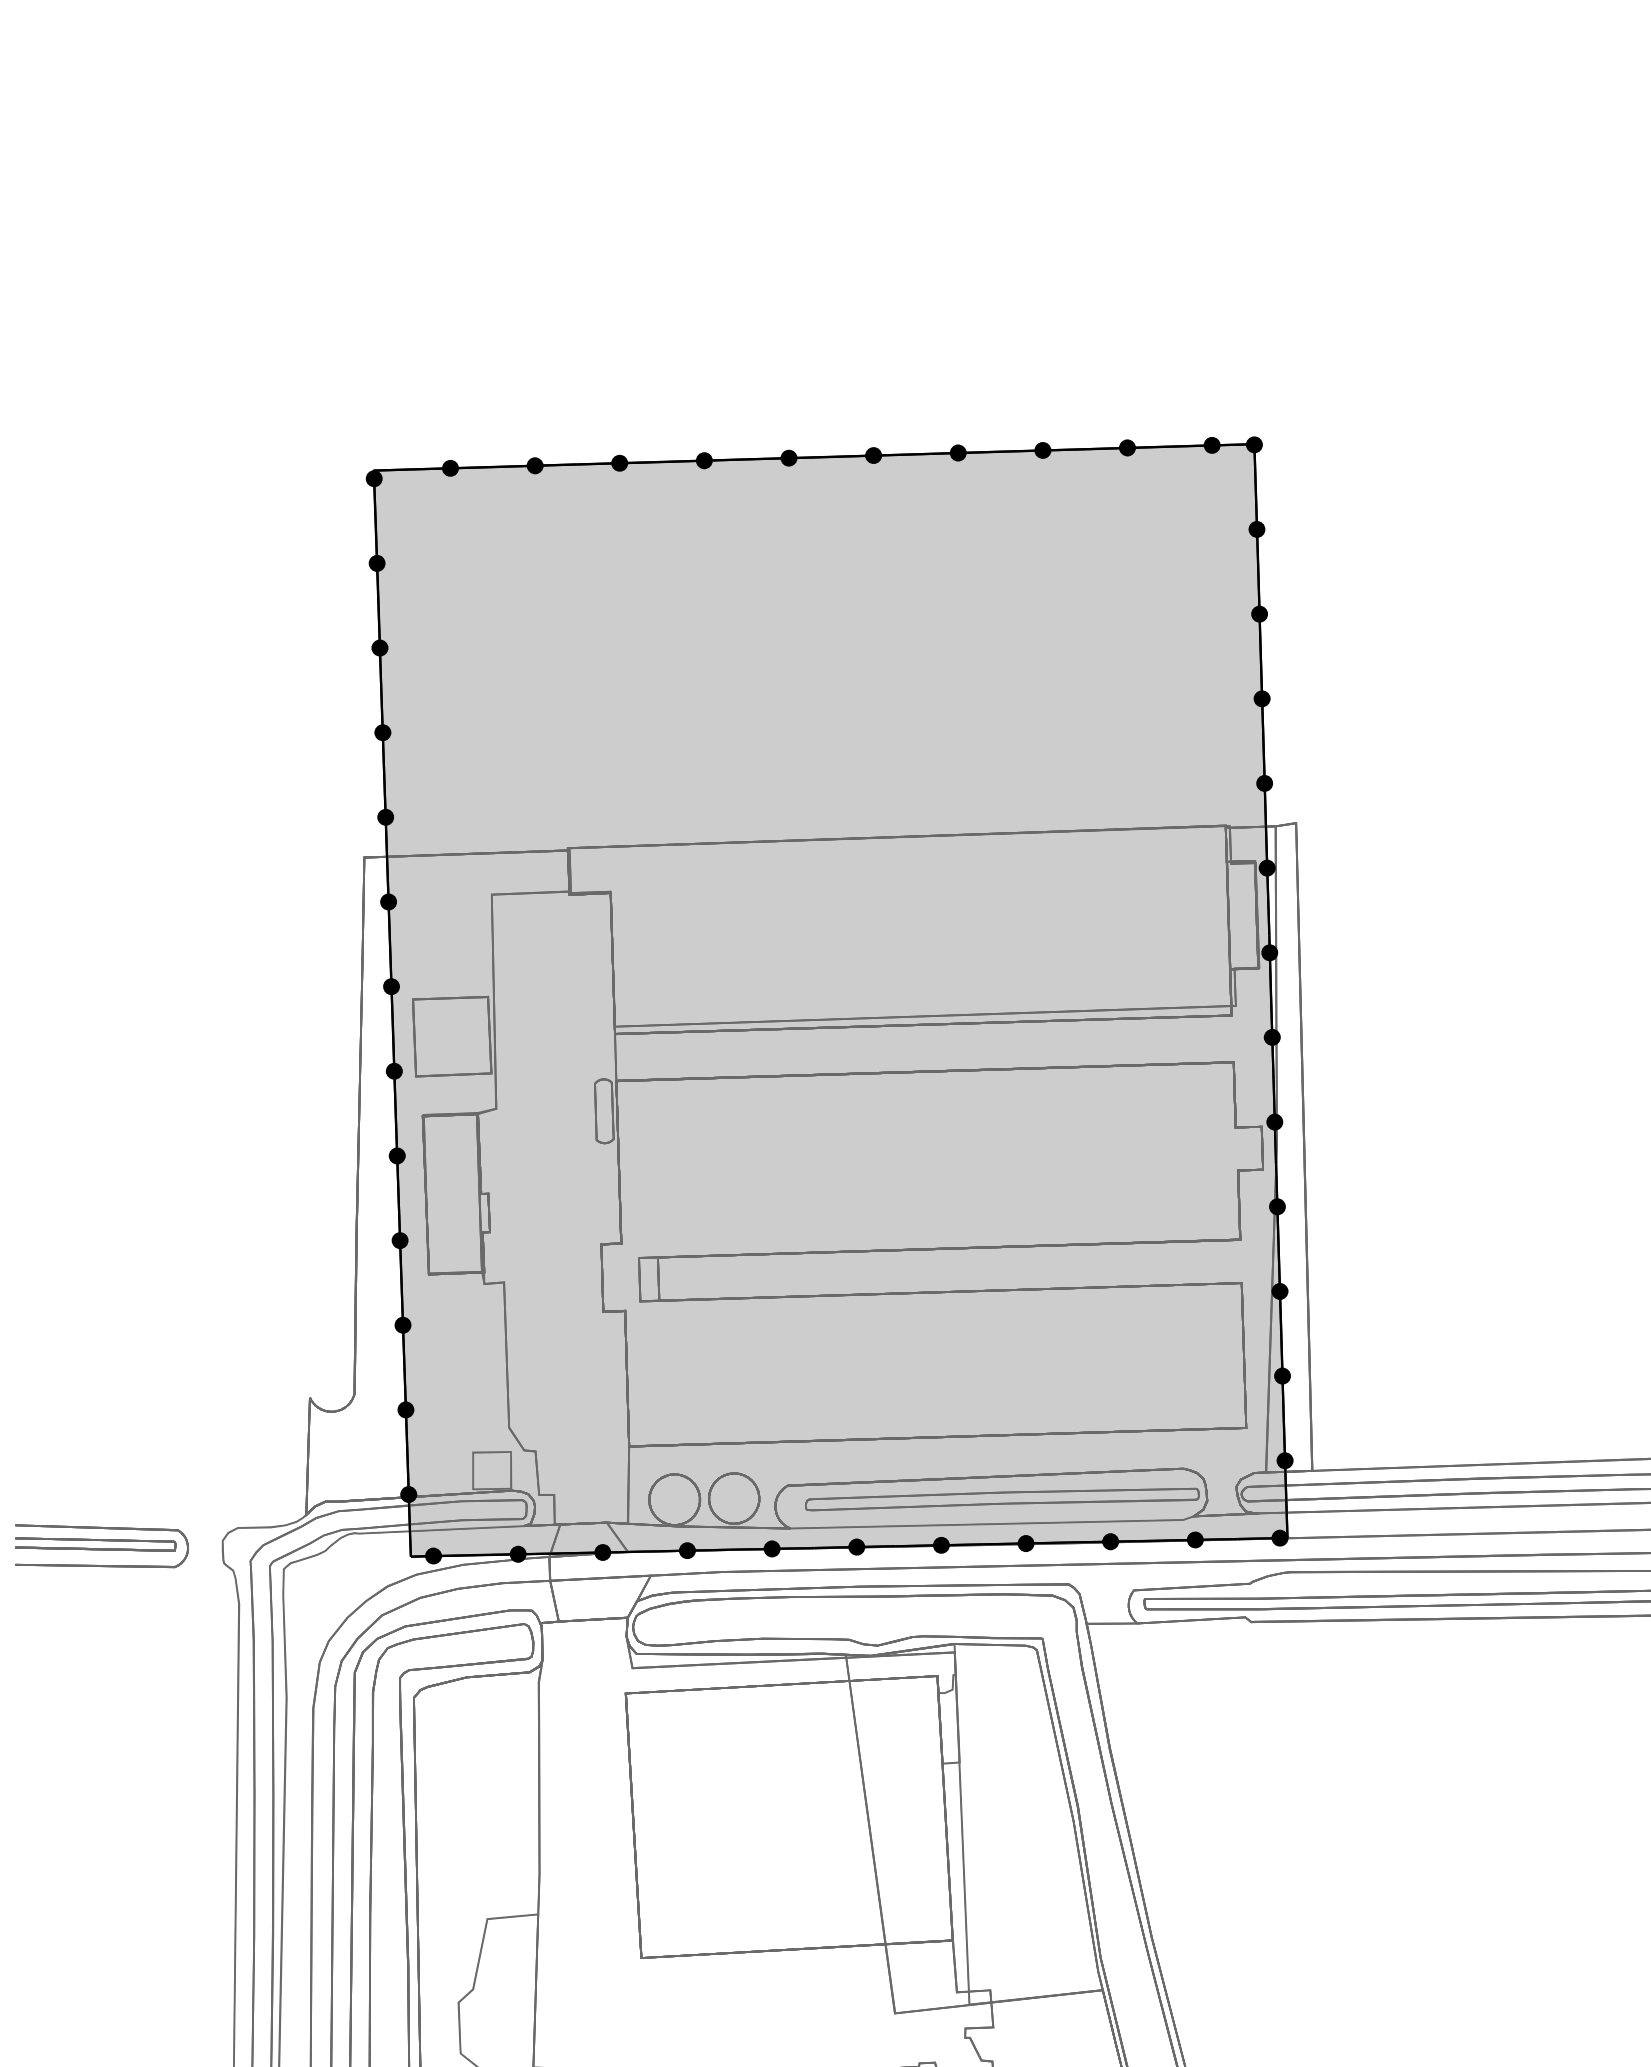

LEGENDA

- Besluitgebied
- Besluitgebiedsgrens
- Besluitvlak
- Streeksterweg 101, Usquert, Het Hogeland
- Verklaring
- Ondergrond

Gemeente Het Hogeland

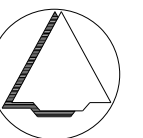

NAAM PLAN

Omgevingsvergunning afwijken van bestemmingsplan voor het wijzigen van een veehouderij

NAAM GML-BESTAND

NL.IMRO.1966.WABO9988RC101-VA01

DATUM

23-8-2023

BLAD VAN BLADEN

1 VAN 1

FORMAAT

A3



Best M ingenieursbureau
Molenweg 107 1436 BS AALSMEERDERBRUG
06 13300041 Info@bestm.nl



ruimtelijke plannen en advies
Twentepoort Oost 16A 7609 RG Almelo
0546 454466 www.bjz.nu

TEKENAAR

MvL

SCHAAL

1 :1000